


土砂災害防止に関する基礎調査(急傾斜地の崩壊)

表紙 概況、位置図

自然現象の種類	急傾斜地の崩壊
箇所番号	093B1092
箇所名	長沢三-1
所在地	宮古市長沢第24地割
調査機関	沿岸広域振興局土木部宮古土木センター



位置図(S=1:200,000)

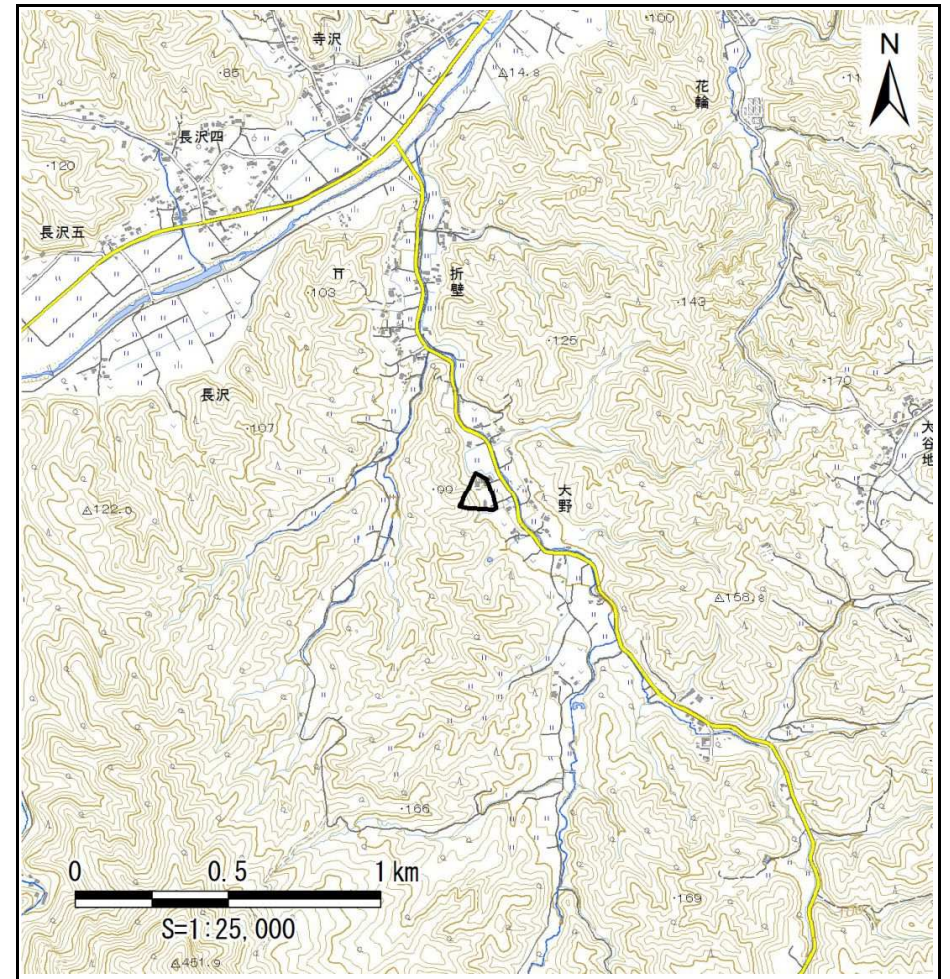

概況図(S=1:25,000)

急傾斜地の崩壊区域調査

様式3-1 危害のおそれのある土地、著しい危害のおそれのある土地の設定図

調査年度

平成28年度

急傾斜地の位置

箇所番号


093B1092

箇所名

長沢三-1

所在地

宮古市長沢第24地割

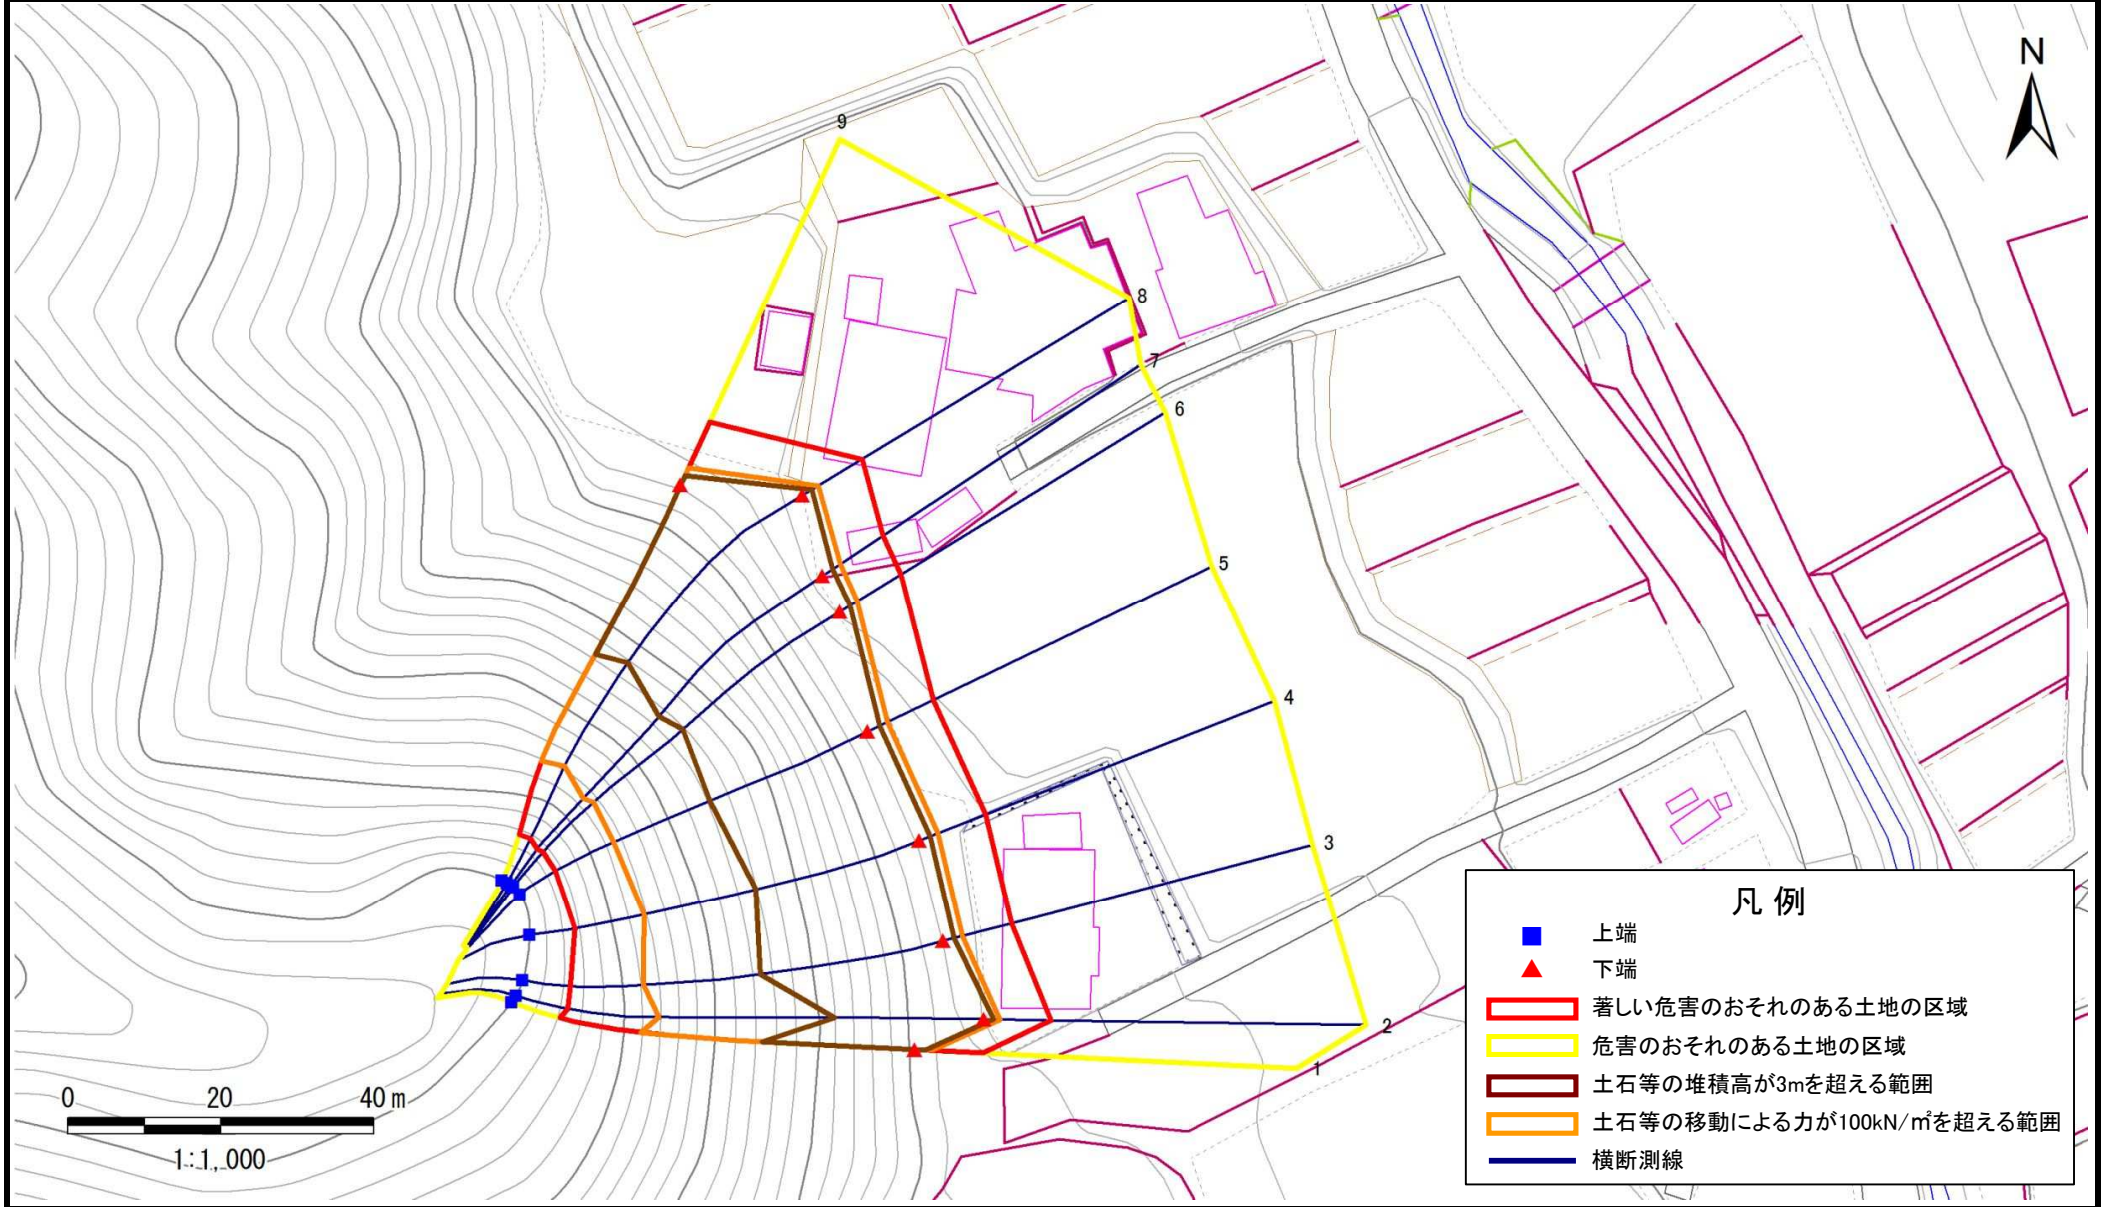

急傾斜地の崩壊区域調査

様式3-2 建築物に作用すると想定される衝撃に関する事項

調査年度

平成28年度

急傾斜地の位置		箇所番号			箇所名				所在地							
		093B1092			長沢三-1				宮古市長沢第24地割							
横断 測線 番号	急傾斜地の下端に隣接する土地								急傾斜地内							
	土石等の移動の高さと力の大きさ				土石等の堆積高さとの大きさ				土石等の移動の高さと力の大きさ				土石等の堆積高さとの大きさ			
	区分	高さ (m)	下端からの距離 (m)	力の大きさ (kN/m ²)	区分	下端からの水平 距離(m)	高さ (m)	力の大きさ (kN/m ²)	区分	高さ (m)	上端からの比高 (m)	力の大きさ (kN/m ²)	区分	上端からの比高 (m)	高さ (m)	力の大きさ (kN/m ²)
1	100kN/m ² を超える	1.00	0.00 ~ 2.21	138.92	3mを超える	0.00 ~ 1.27	3.61	15.88	100kN/m ² を超える	1.00	13.06 ~ 40.00	138.92	3mを超える	25.00 ~ 40.00	3.61	15.88
	それ以外	1.00	2.21 ~ 8.90	100.00	それ以外	1.27 ~ 8.90	3.00	13.20	それ以外	1.00	5.00 ~ 13.06	100.00	それ以外	5.00 ~ 25.00	3.00	13.20
2	100kN/m ² を超える	1.00	0.00 ~ 2.03	135.62	3mを超える	0.00 ~ 1.16	3.54	15.55	100kN/m ² を超える	1.00	13.54 ~ 44.00	135.62	3mを超える	30.00 ~ 44.00	3.54	15.55
	それ以外	1.00	2.03 ~ 8.72	100.00	それ以外	1.16 ~ 8.72	3.00	13.20	それ以外	1.00	5.00 ~ 13.54	100.00	それ以外	5.00 ~ 30.00	3.00	13.20
3	100kN/m ² を超える	1.00	0.00 ~ 2.53	144.84	3mを超える	0.00 ~ 1.42	3.71	16.32	100kN/m ² を超える	1.00	12.70 ~ 44.50	144.84	3mを超える	25.00 ~ 44.50	3.71	16.32
	それ以外	1.00	2.53 ~ 9.21	100.00	それ以外	1.42 ~ 9.21	3.00	13.20	それ以外	1.00	5.00 ~ 12.70	100.00	それ以外	5.00 ~ 25.00	3.00	13.20
4	100kN/m ² を超える	1.00	0.00 ~ 2.61	146.38	3mを超える	0.00 ~ 1.49	3.76	16.55	100kN/m ² を超える	1.00	12.62 ~ 43.50	146.38	3mを超える	25.00 ~ 43.50	3.76	16.55
	それ以外	1.00	2.61 ~ 9.29	100.00	それ以外	1.49 ~ 9.29	3.00	13.20	それ以外	1.00	5.00 ~ 12.62	100.00	それ以外	5.00 ~ 25.00	3.00	13.20
5	100kN/m ² を超える	1.00	0.00 ~ 2.79	149.91	3mを超える	0.00 ~ 1.67	3.90	17.14	100kN/m ² を超える	1.00	12.68 ~ 45.30	149.91	3mを超える	25.00 ~ 45.30	3.90	17.14
	それ以外	1.00	2.79 ~ 9.48	100.00	それ以外	1.67 ~ 9.48	3.00	13.20	それ以外	1.00	5.00 ~ 12.68	100.00	それ以外	5.00 ~ 25.00	3.00	13.20
6	100kN/m ² を超える	1.00	0.00 ~ 2.63	146.87	3mを超える	0.00 ~ 1.49	3.75	16.52	100kN/m ² を超える	1.00	12.63 ~ 46.26	146.87	3mを超える	25.00 ~ 46.26	3.75	16.52
	それ以外	1.00	2.63 ~ 9.32	100.00	それ以外	1.49 ~ 9.32	3.00	13.20	それ以外	1.00	5.00 ~ 12.63	100.00	それ以外	5.00 ~ 25.00	3.00	13.20
7	100kN/m ² を超える	1.00	0.00 ~ 2.74	148.88	3mを超える	0.00 ~ 1.55	3.80	16.72	100kN/m ² を超える	1.00	12.60 ~ 49.15	148.88	3mを超える	25.00 ~ 49.15	3.80	16.72
	それ以外	1.00	2.74 ~ 9.42	100.00	それ以外	1.55 ~ 9.42	3.00	13.20	それ以外	1.00	5.00 ~ 12.60	100.00	それ以外	5.00 ~ 25.00	3.00	13.20
8	100kN/m ² を超える	1.00	0.00 ~ 2.38	141.99	3mを超える	0.00 ~ 1.30	3.63	15.96	100kN/m ² を超える	1.00	12.97 ~ 49.44	141.99	3mを超える	25.00 ~ 49.44	3.63	15.96
	それ以外	1.00	2.38 ~ 9.06	100.00	それ以外	1.30 ~ 9.06	3.00	13.20	それ以外	1.00	5.00 ~ 12.97	100.00	それ以外	5.00 ~ 25.00	3.00	13.20
9	100kN/m ² を超える	1.00	0.00 ~ 2.43	142.94	3mを超える	0.00 ~ 1.36	3.67	16.13	100kN/m ² を超える	1.00	12.82 ~ 44.40	142.94	3mを超える	25.00 ~ 44.40	3.67	16.13
	それ以外	1.00	2.43 ~ 9.11	100.00	それ以外	1.36 ~ 9.11	3.00	13.20	それ以外	1.00	5.00 ~ 12.82	100.00	それ以外	5.00 ~ 25.00	3.00	13.20
	100kN/m ² を超える		~		3mを超える	~			100kN/m ² を超える		~		3mを超える	~		
	それ以外		~		それ以外	~			それ以外		~		それ以外	~		
	100kN/m ² を超える		~		3mを超える	~			100kN/m ² を超える		~		3mを超える	~		
	それ以外		~		それ以外	~			それ以外		~		それ以外	~		
	100kN/m ² を超える		~		3mを超える	~			100kN/m ² を超える		~		3mを超える	~		
	それ以外		~		それ以外	~			それ以外		~		それ以外	~		
	100kN/m ² を超える		~		3mを超える	~			100kN/m ² を超える		~		3mを超える	~		
	それ以外		~		それ以外	~			それ以外		~		それ以外	~		