



# 土砂災害防止に関する基礎調査(急傾斜地の崩壊)

表紙 概況、位置図

自然現象の種類	急傾斜地の崩壊
箇所番号	093B1098
箇所名	小山田三丁目
所在地	宮古市小山田三丁目
調査機関	岩手県沿岸広域振興局土木部宮古土木センター

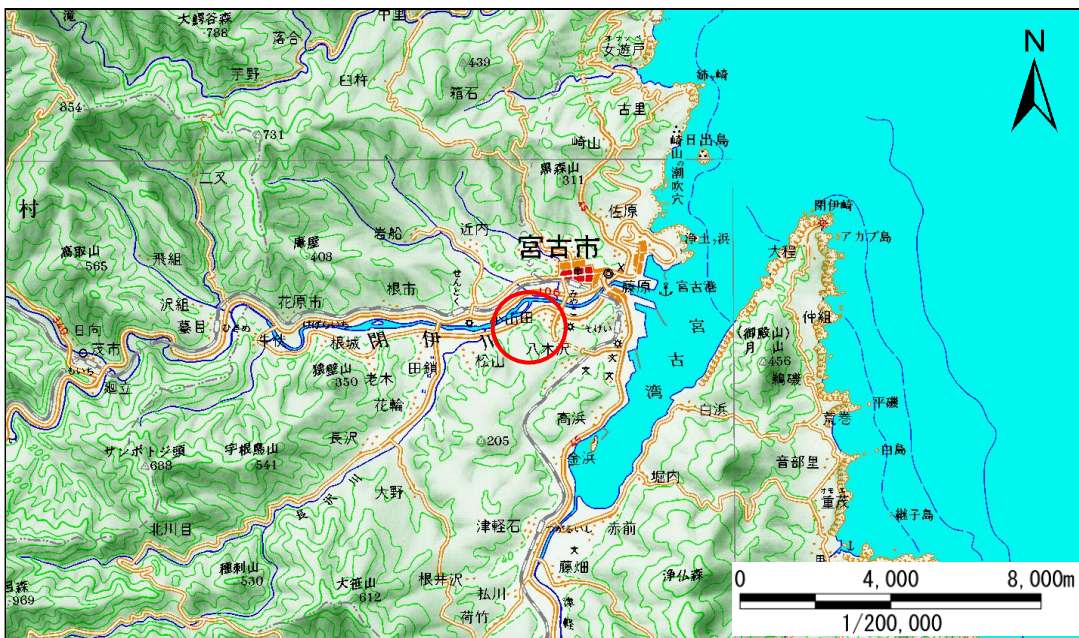

概況図(S=1:200,000)

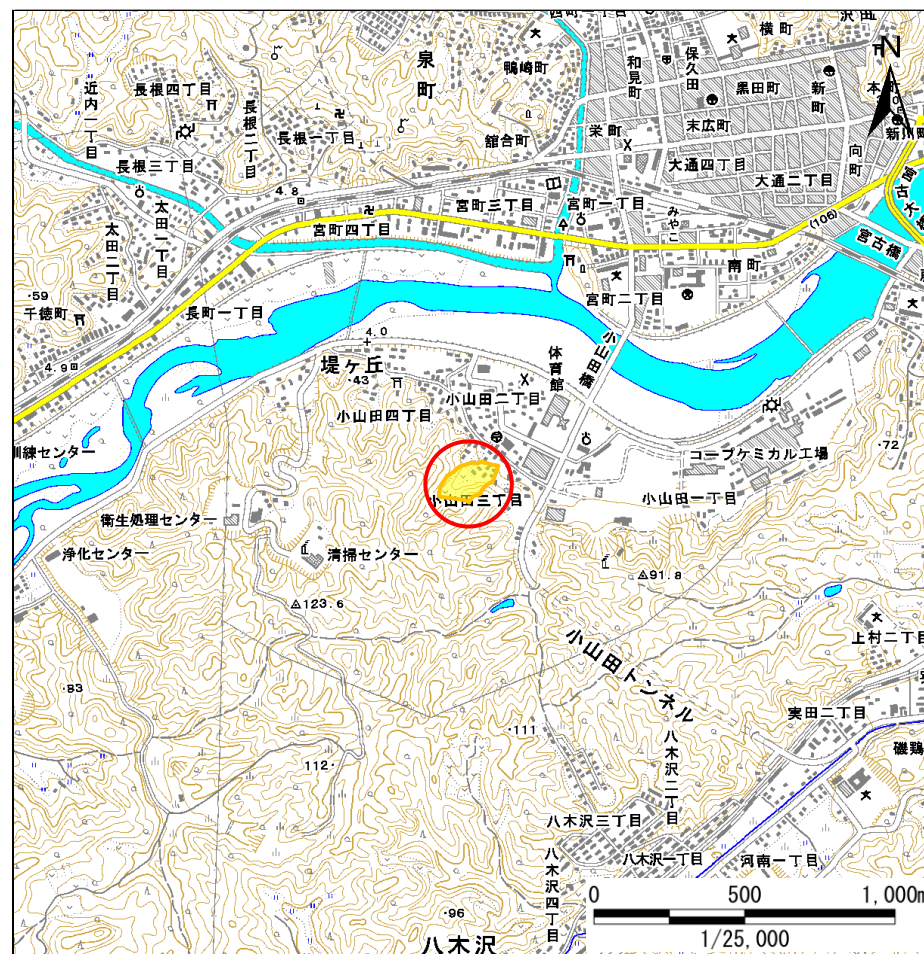

位置図(S=1:25,000)




# 急傾斜地の崩壊区域調査

様式3-1 危害のおそれのある土地、著しい危害のおそれのある土地の設定図

調査年度 平成23年度

急傾斜地の位置	箇所番号	093B1098	箇所名	小山田三丁目	所在地	宮古市小山田三丁目
---------	------	----------	-----	--------	-----	-----------

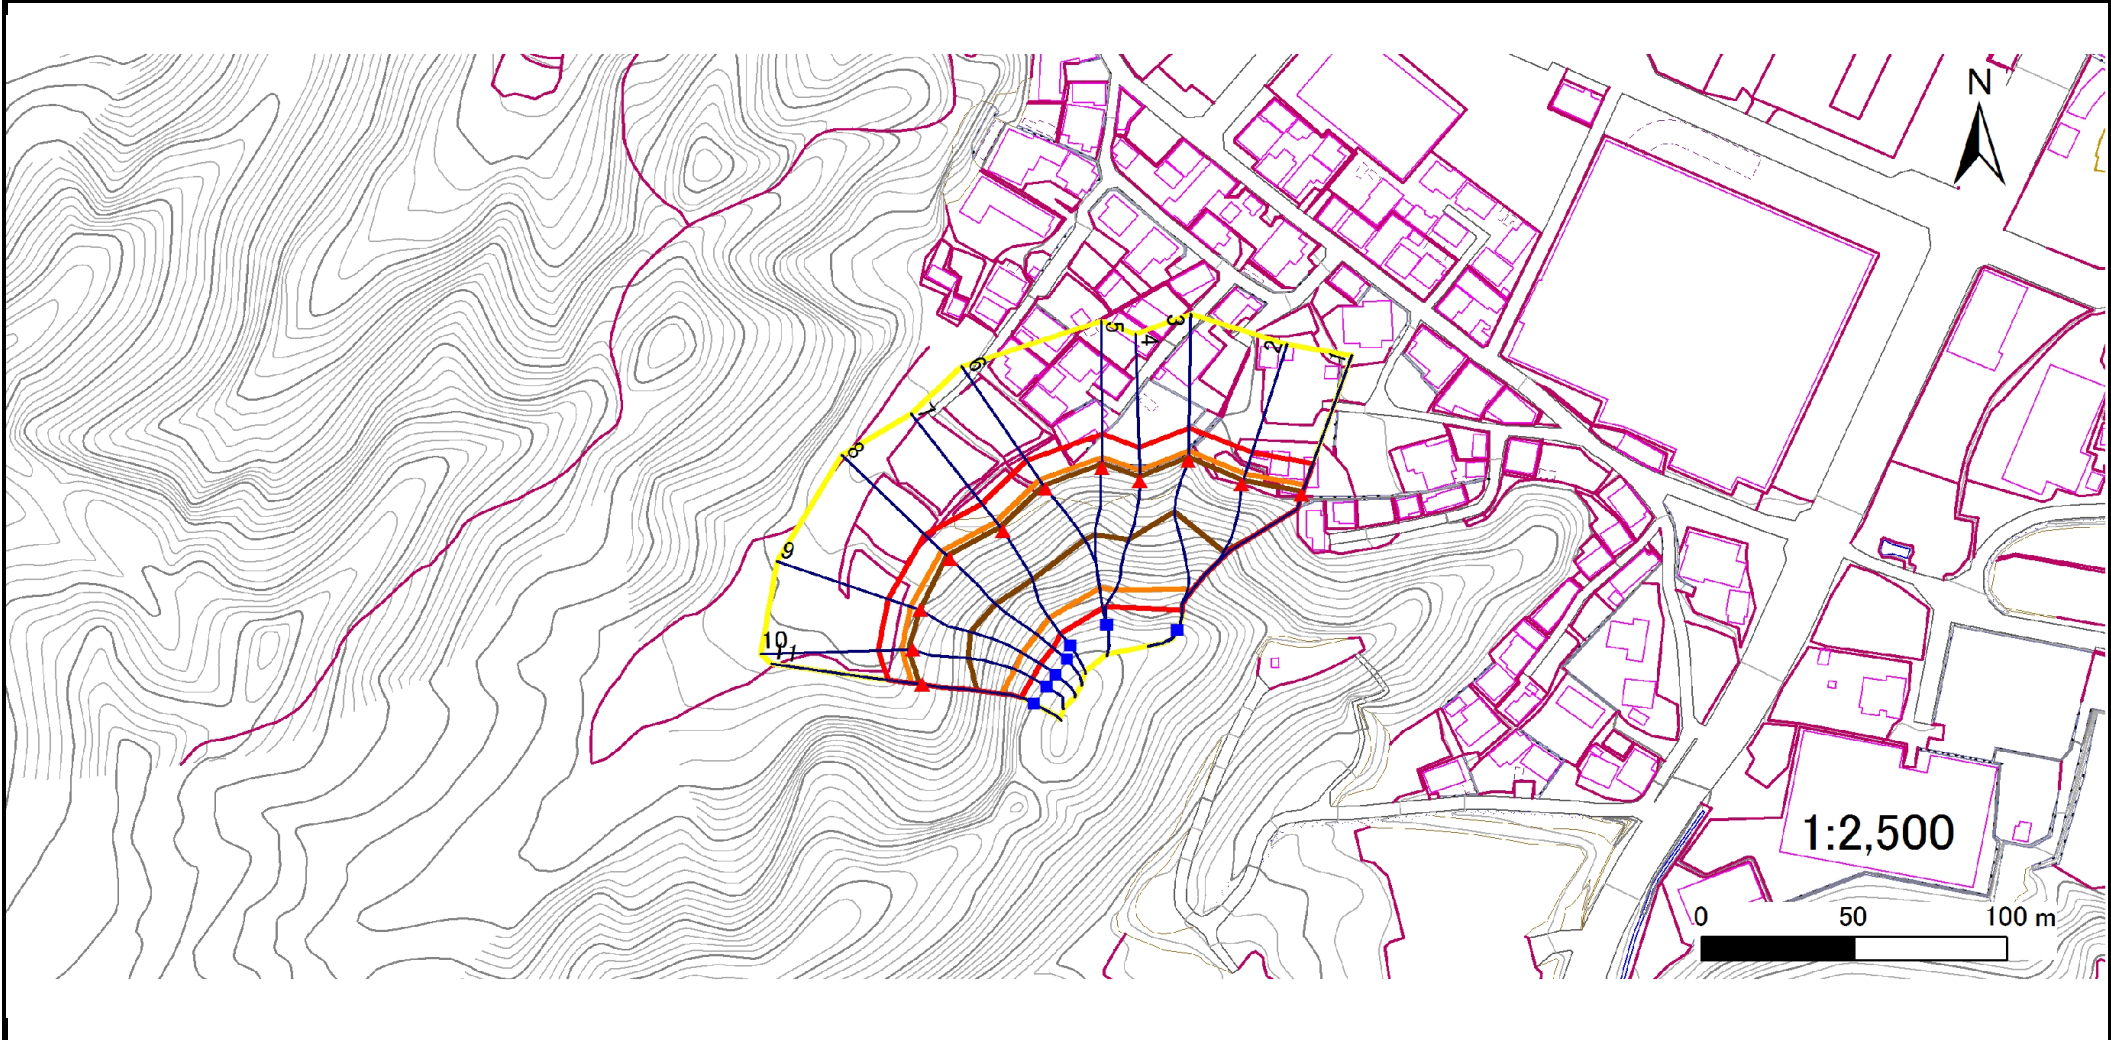

凡例	■ 上端	— 横断測線	■ 危害のおそれのある土地の区域	■ 土石等の移動による力が100kN/m <sup>2</sup> を超える範囲
	▲ 下端		■ 著しい危害のおそれのある土地の区域	■ 土石等の堆積高が3mを超える範囲

## 急傾斜地の崩壊区域調査

様式3-2 建築物に作用すると想定される衝撃に関する事項(1/1)

調査年度

平成23年度

急傾斜地の位置		箇所番号		093B1098		箇所名		小山田三丁目		所在地		宮古市小山田三丁目				
横断 測線 番号	急傾斜地の下端に隣接する土地								急傾斜地内							
	土石等の移動の高さと力の大きさ				土石等の堆積高さとの大きさ				土石等の移動の高さと力の大きさ				土石等の堆積高さとの大きさ			
	区分	高さ (m)	下端からの距離 (m)	力の大きさ (kN/m <sup>2</sup> )	区分	下端からの水平 距離(m)	高さ (m)	力の大きさ (kN/m <sup>2</sup> )	区分	高さ (m)	上端からの比高 (m)	力の大きさ (kN/m <sup>2</sup> )	区分	上端からの比高 (m)	高さ (m)	力の大きさ (kN/m <sup>2</sup> )
1	100kN/m <sup>2</sup> を超える	1.00	0.00 ~ 3.44	155.33	3mを超える	0.00 ~ 1.18	3.55	17.94	100kN/m <sup>2</sup> を超える	1.00	10.62 ~ 46.39	155.33	3mを超える	30.00 ~ 46.39	3.55	17.94
	それ以外	1.00	3.44 ~ 11.22	100.00	それ以外	1.18 ~ 11.22	3.00	15.16	それ以外	1.00	5.00 ~ 10.62	100.00	それ以外	5.00 ~ 30.00	3.00	15.16
2	100kN/m <sup>2</sup> を超える	1.00	0.00 ~ 3.73	160.55	3mを超える	0.00 ~ 1.41	3.70	18.69	100kN/m <sup>2</sup> を超える	1.00	10.54 ~ 43.87	160.55	3mを超える	25.00 ~ 43.87	3.70	18.69
	それ以外	1.00	3.73 ~ 11.51	100.00	それ以外	1.41 ~ 11.51	3.00	15.16	それ以外	1.00	5.00 ~ 10.54	100.00	それ以外	5.00 ~ 25.00	3.00	15.16
3	100kN/m <sup>2</sup> を超える	1.00	0.00 ~ 3.43	155.12	3mを超える	0.00 ~ 1.20	3.56	17.99	100kN/m <sup>2</sup> を超える	1.00	10.61 ~ 43.09	155.12	3mを超える	30.00 ~ 43.09	3.56	17.99
	それ以外	1.00	3.43 ~ 11.21	100.00	それ以外	1.20 ~ 11.21	3.00	15.16	それ以外	1.00	5.00 ~ 10.61	100.00	それ以外	5.00 ~ 30.00	3.00	15.16
4	100kN/m <sup>2</sup> を超える	1.00	0.00 ~ 3.74	160.79	3mを超える	0.00 ~ 1.46	3.74	18.90	100kN/m <sup>2</sup> を超える	1.00	10.57 ~ 41.50	160.79	3mを超える	25.00 ~ 41.50	3.74	18.90
	それ以外	1.00	3.74 ~ 11.53	100.00	それ以外	1.46 ~ 11.53	3.00	15.16	それ以外	1.00	5.00 ~ 10.57	100.00	それ以外	5.00 ~ 25.00	3.00	15.16
5	100kN/m <sup>2</sup> を超える	1.00	0.00 ~ 3.77	161.33	3mを超える	0.00 ~ 1.45	3.73	18.85	100kN/m <sup>2</sup> を超える	1.00	10.56 ~ 43.69	161.33	3mを超える	25.00 ~ 43.69	3.73	18.85
	それ以外	1.00	3.77 ~ 11.56	100.00	それ以外	1.45 ~ 11.56	3.00	15.16	それ以外	1.00	5.00 ~ 10.56	100.00	それ以外	5.00 ~ 25.00	3.00	15.16
6	100kN/m <sup>2</sup> を超える	1.00	0.00 ~ 3.80	161.84	3mを超える	0.00 ~ 1.50	3.77	19.04	100kN/m <sup>2</sup> を超える	1.00	10.61 ~ 42.81	161.84	3mを超える	25.00 ~ 42.81	3.77	19.04
	それ以外	1.00	3.80 ~ 11.59	100.00	それ以外	1.50 ~ 11.59	3.00	15.16	それ以外	1.00	5.00 ~ 10.61	100.00	それ以外	5.00 ~ 25.00	3.00	15.16
7	100kN/m <sup>2</sup> を超える	1.00	0.00 ~ 3.84	162.58	3mを超える	0.00 ~ 1.78	4.00	20.20	100kN/m <sup>2</sup> を超える	1.00	11.26 ~ 43.17	162.58	3mを超える	25.00 ~ 43.17	4.00	20.20
	それ以外	1.00	3.84 ~ 11.63	100.00	それ以外	1.78 ~ 11.63	3.00	15.16	それ以外	1.00	5.00 ~ 11.26	100.00	それ以外	5.00 ~ 25.00	3.00	15.16
8	100kN/m <sup>2</sup> を超える	1.00	0.00 ~ 3.80	161.88	3mを超える	0.00 ~ 1.51	3.77	19.06	100kN/m <sup>2</sup> を超える	1.00	10.61 ~ 42.79	161.88	3mを超える	25.00 ~ 42.79	3.77	19.06
	それ以外	1.00	3.80 ~ 11.59	100.00	それ以外	1.51 ~ 11.59	3.00	15.16	それ以外	1.00	5.00 ~ 10.61	100.00	それ以外	5.00 ~ 25.00	3.00	15.16
9	100kN/m <sup>2</sup> を超える	1.00	0.00 ~ 3.62	158.58	3mを超える	0.00 ~ 0.34	3.18	16.07	100kN/m <sup>2</sup> を超える	1.00	10.53 ~ 39.23	158.58	3mを超える	25.00 ~ 39.23	3.18	16.07
	それ以外	1.00	3.62 ~ 11.41	100.00	それ以外	0.34 ~ 11.41	3.00	15.16	それ以外	1.00	5.00 ~ 10.53	100.00	それ以外	5.00 ~ 25.00	3.00	15.16
10	100kN/m <sup>2</sup> を超える	1.00	0.00 ~ 3.84	162.52	3mを超える	0.00 ~ 1.68	3.90	19.74	100kN/m <sup>2</sup> を超える	1.00	10.92 ~ 41.68	162.52	3mを超える	25.00 ~ 41.68	3.90	19.74
	それ以外	1.00	3.84 ~ 11.62	100.00	それ以外	1.68 ~ 11.62	3.00	15.16	それ以外	1.00	5.00 ~ 10.92	100.00	それ以外	5.00 ~ 25.00	3.00	15.16
11	100kN/m <sup>2</sup> を超える	1.00	0.00 ~ 3.57	157.74	3mを超える	0.00 ~ 0.88	3.56	17.99	100kN/m <sup>2</sup> を超える	1.00	11.89 ~ 38.61	157.74	3mを超える	20.00 ~ 38.61	3.56	17.99
	それ以外	1.00	3.57 ~ 11.36	100.00	それ以外	0.88 ~ 11.36	3.00	15.16	それ以外	1.00	5.00 ~ 11.89	100.00	それ以外	5.00 ~ 20.00	3.00	15.16
	100kN/m <sup>2</sup> を超える		~		3mを超える	~			100kN/m <sup>2</sup> を超える		~		3mを超える	~		
	それ以外		~		それ以外	~			それ以外		~		それ以外	~		
	100kN/m <sup>2</sup> を超える		~		3mを超える	~			100kN/m <sup>2</sup> を超える		~		3mを超える	~		
	それ以外		~		それ以外	~			それ以外		~		それ以外	~		
	100kN/m <sup>2</sup> を超える		~		3mを超える	~			100kN/m <sup>2</sup> を超える		~		3mを超える	~		
	それ以外		~		それ以外	~			それ以外		~		それ以外	~		
	100kN/m <sup>2</sup> を超える		~		3mを超える	~			100kN/m <sup>2</sup> を超える		~		3mを超える	~		
	それ以外		~		それ以外	~			それ以外		~		それ以外	~		