


# 土砂災害防止に関する基礎調査(急傾斜地の崩壊)

表紙 概況、位置図

|         |                       |
|---------|-----------------------|
| 自然現象の種類 | 急傾斜地の崩壊               |
| 箇所番号    | 093E1001              |
| 箇所名     | 近内下-5                 |
| 所在地     | 宮古市近内第11地割            |
| 調査機関    | 岩手県沿岸広域振興局土木部宮古土木センター |



概況図(S=1:200,000)

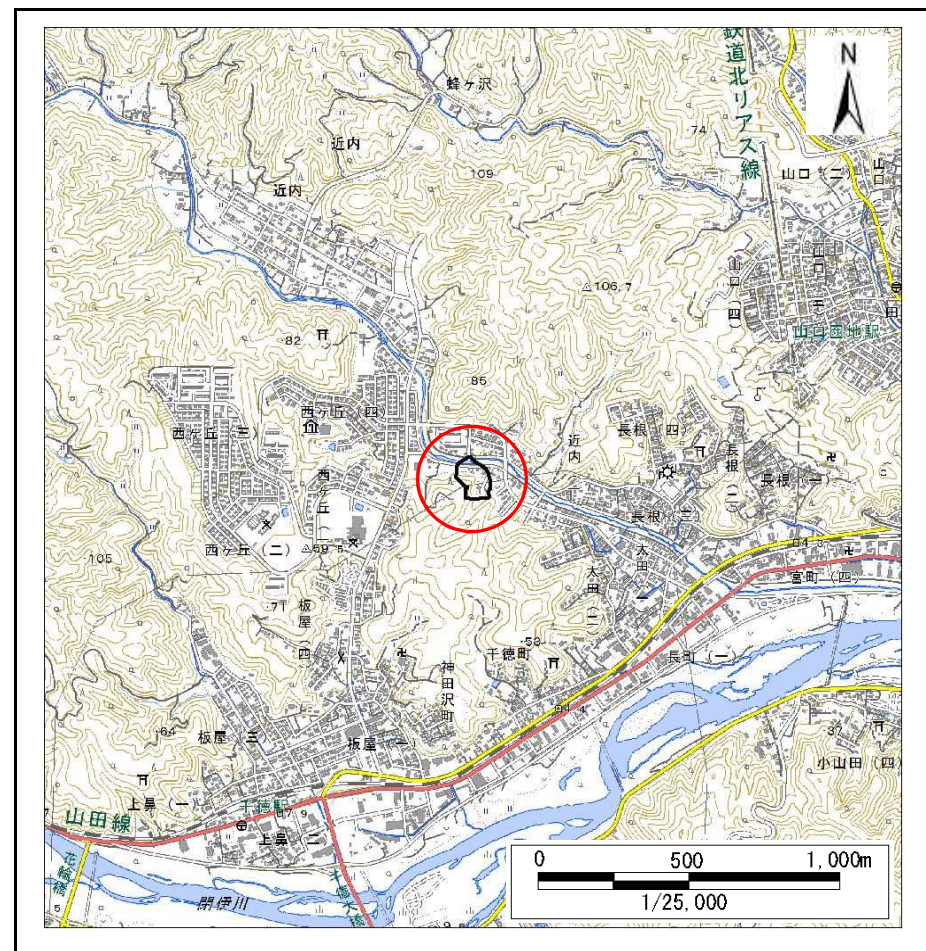


位置図(S=1:25,000)

# 急傾斜地の崩壊区域調書

様式3-1 危害のおそれのある土地、著しい危害のおそれのある土地の設定図

調査年度 平成30年度

|         |      |          |     |       |     |            |
|---------|------|----------|-----|-------|-----|------------|
| 急傾斜地の位置 | 箇所番号 | 093E1001 | 箇所名 | 近内下-5 | 所在地 | 宮古市近内第11地割 |
|---------|------|----------|-----|-------|-----|------------|

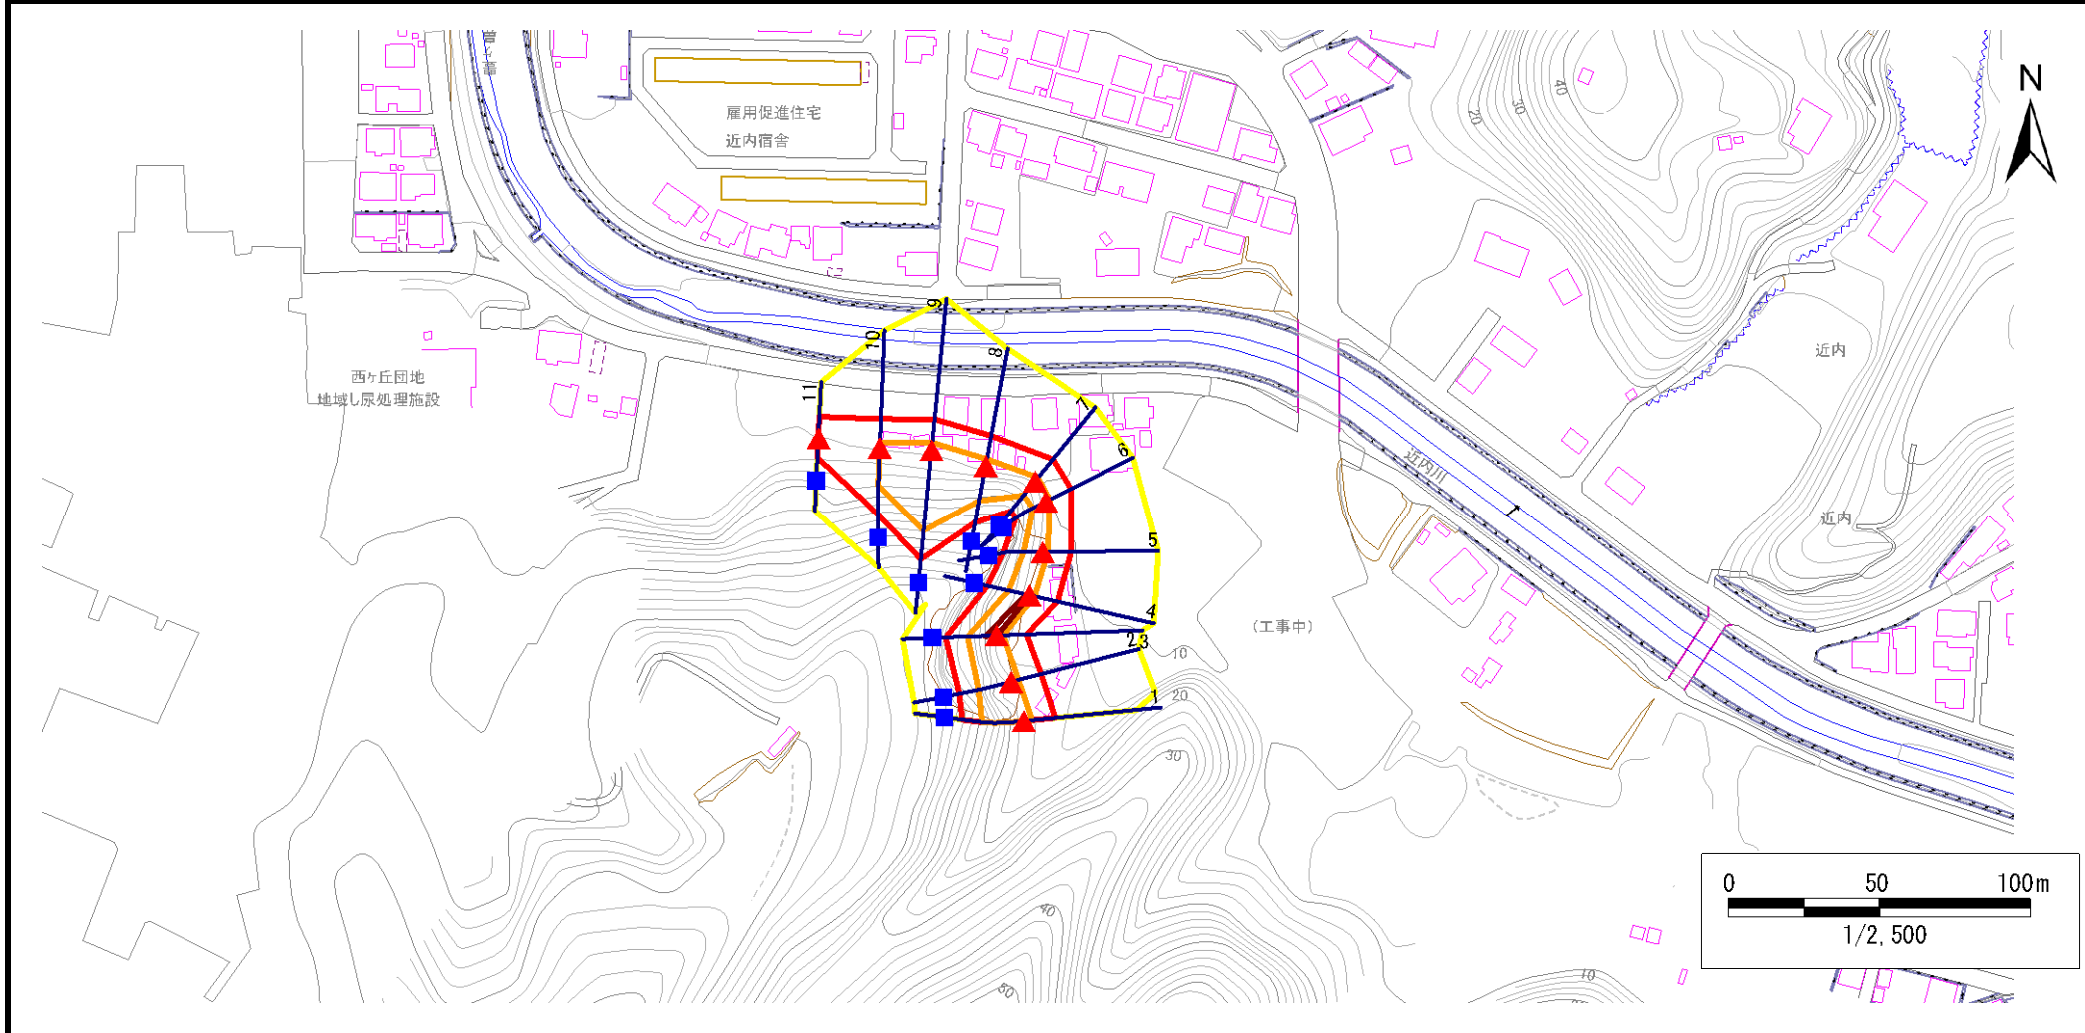

|    |      |        |                     |  |
|----|------|--------|---------------------|--|
| 凡例 | ■ 上端 | — 横断測線 | ■ 危害のおそれのある土地の区域    | ■ 土石等の移動による力が100kN/m <sup>2</sup> を超える範囲 |
|    | ▲ 下端 |        | ■ 著しい危害のおそれのある土地の区域 | ■ 土石等の堆積高が3mを超える範囲                       |

## 急傾斜地の崩壊区域調査

様式3-2 建築物に作用すると想定される衝撃に関する事項(1/1)

調査年度

平成30年度

| 急傾斜地の位置        |                           | 箇所番号      |                | 093E1001                      |               |                  |           | 箇所名                           |                           | 近内下-5     |                | 所在地                           |               | 宮古市近内第11地割     |           |                               |  |
|----------------|---------------------------|-----------|----------------|-------------------------------|---------------|------------------|-----------|-------------------------------|---------------------------|-----------|----------------|-------------------------------|---------------|----------------|-----------|-------------------------------|--|
| 横断<br>測線<br>番号 | 急傾斜地の下端に隣接する土地            |           |                |                               |               |                  |           |                               | 急傾斜地内                     |           |                |                               |               |                |           |                               |  |
|                | 土石等の移動の高さと力の大きさ           |           |                |                               | 土石等の堆積高さとの大きさ |                  |           |                               | 土石等の移動の高さと力の大きさ           |           |                |                               | 土石等の堆積高さとの大きさ |                |           |                               |  |
|                | 区分                        | 高さ<br>(m) | 下端からの距離<br>(m) | 力の大きさ<br>(kN/m <sup>2</sup> ) | 区分            | 下端からの水平<br>距離(m) | 高さ<br>(m) | 力の大きさ<br>(kN/m <sup>2</sup> ) | 区分                        | 高さ<br>(m) | 上端からの比高<br>(m) | 力の大きさ<br>(kN/m <sup>2</sup> ) | 区分            | 上端からの比高<br>(m) | 高さ<br>(m) | 力の大きさ<br>(kN/m <sup>2</sup> ) |  |
| 1              | 100kN/m <sup>2</sup> を超える | 1.00      | 0.00 ~ 2.72    | 142.92                        | 3mを超える        | — ~ —            | —         | —                             | 100kN/m <sup>2</sup> を超える | 1.00      | 10.77 ~ 22.78  | 142.92                        | 3mを超える        | — ~ —          | —         | —                             |  |
|                | それ以外                      | 1.00      | 2.72 ~ 10.51   | 100.00                        | それ以外          | 0.00 ~ 10.51     | 2.85      | 15.25                         | それ以外                      | 1.00      | 5.00 ~ 10.77   | 100.00                        | それ以外          | 5.00 ~ 22.78   | 2.85      | 15.25                         |  |
| 2              | 100kN/m <sup>2</sup> を超える | 1.00      | 0.00 ~ 2.46    | 138.49                        | 3mを超える        | — ~ —            | —         | —                             | 100kN/m <sup>2</sup> を超える | 1.00      | 11.31 ~ 21.80  | 138.49                        | 3mを超える        | — ~ —          | —         | —                             |  |
|                | それ以外                      | 1.00      | 2.46 ~ 10.24   | 100.00                        | それ以外          | 0.00 ~ 10.24     | 2.97      | 15.88                         | それ以外                      | 1.00      | 5.00 ~ 11.31   | 100.00                        | それ以外          | 5.00 ~ 21.80   | 2.97      | 15.88                         |  |
| 3              | 100kN/m <sup>2</sup> を超える | 1.00      | 0.00 ~ 2.14    | 133.27                        | 3mを超える        | 0.00 ~ 0.27      | 3.20      | 17.12                         | 100kN/m <sup>2</sup> を超える | 1.00      | 13.28 ~ 24.18  | 133.27                        | 3mを超える        | 20.00 ~ 24.18  | 3.20      | 17.12                         |  |
|                | それ以外                      | 1.00      | 2.14 ~ 9.93    | 100.00                        | それ以外          | 0.27 ~ 9.93      | 3.00      | 16.05                         | それ以外                      | 1.00      | 5.00 ~ 13.28   | 100.00                        | それ以外          | 5.00 ~ 20.00   | 3.00      | 16.05                         |  |
| 4              | 100kN/m <sup>2</sup> を超える | 1.00      | 0.00 ~ 1.77    | 127.11                        | 3mを超える        | 0.00 ~ 0.25      | 3.18      | 17.04                         | 100kN/m <sup>2</sup> を超える | 1.00      | 13.12 ~ 21.07  | 127.11                        | 3mを超える        | 20.00 ~ 21.07  | 3.18      | 17.04                         |  |
|                | それ以外                      | 1.00      | 1.77 ~ 9.55    | 100.00                        | それ以外          | 0.25 ~ 9.55      | 3.00      | 16.05                         | それ以外                      | 1.00      | 5.00 ~ 13.12   | 100.00                        | それ以外          | 5.00 ~ 20.00   | 3.00      | 16.05                         |  |
| 5              | 100kN/m <sup>2</sup> を超える | 1.00      | 0.00 ~ 1.69    | 125.85                        | 3mを超える        | — ~ —            | —         | —                             | 100kN/m <sup>2</sup> を超える | 1.00      | 12.31 ~ 19.05  | 125.85                        | 3mを超える        | — ~ —          | —         | —                             |  |
|                | それ以外                      | 1.00      | 1.69 ~ 9.47    | 100.00                        | それ以外          | 0.00 ~ 9.47      | 2.72      | 14.56                         | それ以外                      | 1.00      | 5.00 ~ 12.31   | 100.00                        | それ以外          | 5.00 ~ 19.05   | 2.72      | 14.56                         |  |
| 6              | 100kN/m <sup>2</sup> を超える | 1.00      | 0.00 ~ 1.40    | 121.24                        | 3mを超える        | — ~ —            | —         | —                             | 100kN/m <sup>2</sup> を超える | 1.00      | 11.33 ~ 16.04  | 121.24                        | 3mを超える        | — ~ —          | —         | —                             |  |
|                | それ以外                      | 1.00      | 1.40 ~ 9.18    | 100.00                        | それ以外          | 0.00 ~ 9.18      | 2.61      | 13.94                         | それ以外                      | 1.00      | 5.00 ~ 11.33   | 100.00                        | それ以外          | 5.00 ~ 16.04   | 2.61      | 13.94                         |  |
| 7              | 100kN/m <sup>2</sup> を超える | 1.00      | 0.00 ~ 1.55    | 123.59                        | 3mを超える        | — ~ —            | —         | —                             | 100kN/m <sup>2</sup> を超える | 1.00      | 10.65 ~ 15.74  | 123.59                        | 3mを超える        | — ~ —          | —         | —                             |  |
|                | それ以外                      | 1.00      | 1.55 ~ 9.33    | 100.00                        | それ以外          | 0.00 ~ 9.33      | 2.46      | 13.18                         | それ以外                      | 1.00      | 5.00 ~ 10.65   | 100.00                        | それ以外          | 5.00 ~ 15.74   | 2.46      | 13.18                         |  |
| 8              | 100kN/m <sup>2</sup> を超える | 1.00      | 0.00 ~ 2.25    | 134.97                        | 3mを超える        | — ~ —            | —         | —                             | 100kN/m <sup>2</sup> を超える | 1.00      | 10.53 ~ 19.58  | 134.97                        | 3mを超える        | — ~ —          | —         | —                             |  |
|                | それ以外                      | 1.00      | 2.25 ~ 10.03   | 100.00                        | それ以外          | 0.00 ~ 10.03     | 2.37      | 12.71                         | それ以外                      | 1.00      | 5.00 ~ 10.53   | 100.00                        | それ以外          | 5.00 ~ 19.58   | 2.37      | 12.71                         |  |
| 9              | 100kN/m <sup>2</sup> を超える | 1.00      | 0.00 ~ 2.47    | 138.65                        | 3mを超える        | — ~ —            | —         | —                             | 100kN/m <sup>2</sup> を超える | 1.00      | 11.20 ~ 28.45  | 138.65                        | 3mを超える        | — ~ —          | —         | —                             |  |
|                | それ以外                      | 1.00      | 2.47 ~ 10.25   | 100.00                        | それ以外          | 0.00 ~ 10.25     | 2.83      | 15.12                         | それ以外                      | 1.00      | 5.00 ~ 11.20   | 100.00                        | それ以外          | 5.00 ~ 28.45   | 2.83      | 15.12                         |  |
| 10             | 100kN/m <sup>2</sup> を超える | 1.00      | 0.00 ~ 1.74    | 126.68                        | 3mを超える        | — ~ —            | —         | —                             | 100kN/m <sup>2</sup> を超える | 1.00      | 11.15 ~ 19.29  | 126.68                        | 3mを超える        | — ~ —          | —         | —                             |  |
|                | それ以外                      | 1.00      | 1.74 ~ 9.52    | 100.00                        | それ以外          | 0.00 ~ 9.52      | 2.21      | 11.81                         | それ以外                      | 1.00      | 5.00 ~ 11.15   | 100.00                        | それ以外          | 5.00 ~ 19.29   | 2.21      | 11.81                         |  |
| 11             | 100kN/m <sup>2</sup> を超える | —         | — ~ —          | —                             | 3mを超える        | — ~ —            | —         | —                             | 100kN/m <sup>2</sup> を超える | —         | — ~ —          | —                             | 3mを超える        | — ~ —          | —         | —                             |  |
|                | それ以外                      | 1.00      | 0.00 ~ 7.08    | 89.93                         | それ以外          | 0.00 ~ 0.00      | 1.65      | 8.85                          | それ以外                      | 1.00      | 5.00 ~ 9.20    | 89.93                         | それ以外          | 5.00 ~ 9.20    | 1.65      | 8.85                          |  |
|                | 100kN/m <sup>2</sup> を超える |           | ~              |                               | 3mを超える        | ~                |           |                               | 100kN/m <sup>2</sup> を超える |           | ~              |                               | 3mを超える        | ~              |           |                               |  |
|                | それ以外                      |           | ~              |                               | それ以外          | ~                |           |                               | それ以外                      |           | ~              |                               | それ以外          | ~              |           |                               |  |
|                | 100kN/m <sup>2</sup> を超える |           | ~              |                               | 3mを超える        | ~                |           |                               | 100kN/m <sup>2</sup> を超える |           | ~              |                               | 3mを超える        | ~              |           |                               |  |
|                | それ以外                      |           | ~              |                               | それ以外          | ~                |           |                               | それ以外                      |           | ~              |                               | それ以外          | ~              |           |                               |  |
|                | 100kN/m <sup>2</sup> を超える |           | ~              |                               | 3mを超える        | ~                |           |                               | 100kN/m <sup>2</sup> を超える |           | ~              |                               | 3mを超える        | ~              |           |                               |  |
|                | それ以外                      |           | ~              |                               | それ以外          | ~                |           |                               | それ以外                      |           | ~              |                               | それ以外          | ~              |           |                               |  |