



# 土砂災害防止に関する基礎調査(急傾斜地の崩壊)

表紙 概況、位置図

|         |                    |
|---------|--------------------|
| 自然現象の種類 | 急傾斜地の崩壊            |
| 箇所番号    | 104B2004           |
| 箇所名     | 長沢八-4              |
| 所在地     | 宮古市長沢第2地割          |
| 調査機関    | 沿岸広域振興局土木部宮古土木センター |

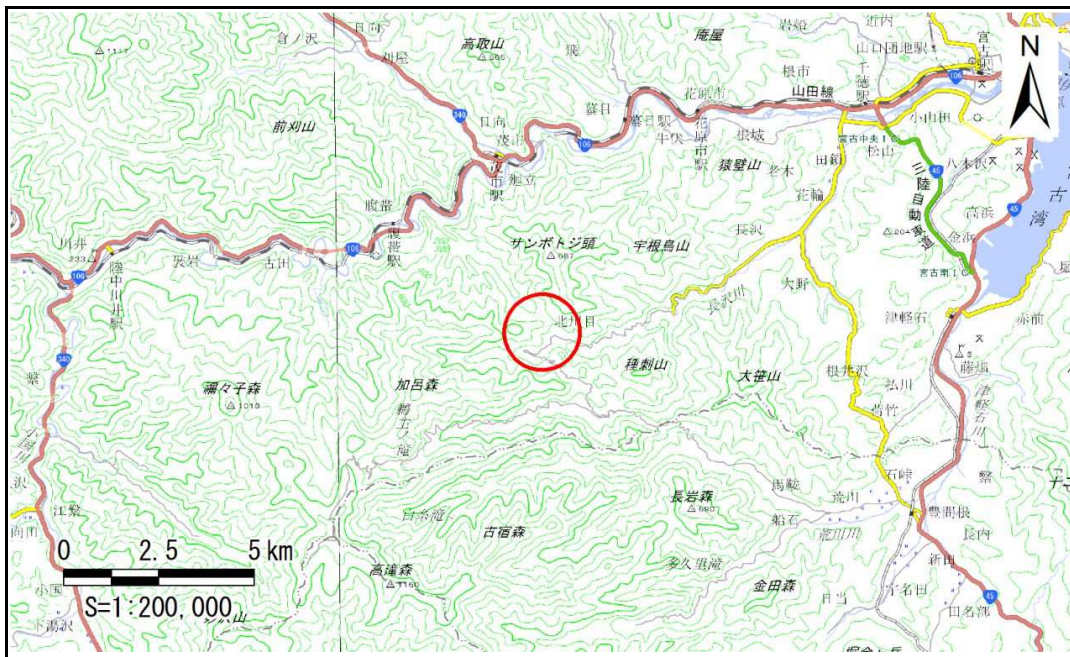

位置図(S=1:200,000)

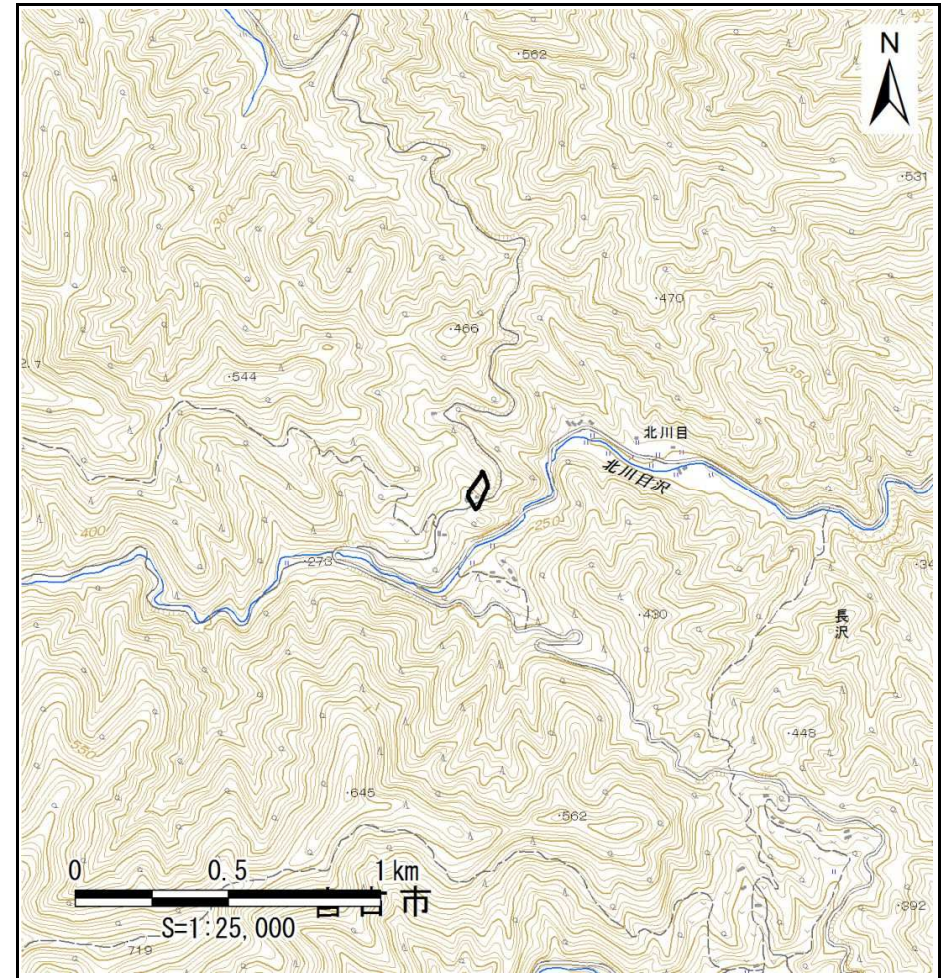

概況図(S=1:25,000)

# 急傾斜地の崩壊区域調査

様式3-1 危害のおそれのある土地、著しい危害のおそれのある土地の設定図

調査年度

平成28年度

急傾斜地の位置

箇所番号


104B2004

箇所名

長沢八-4

所在地

宮古市長沢第2地割

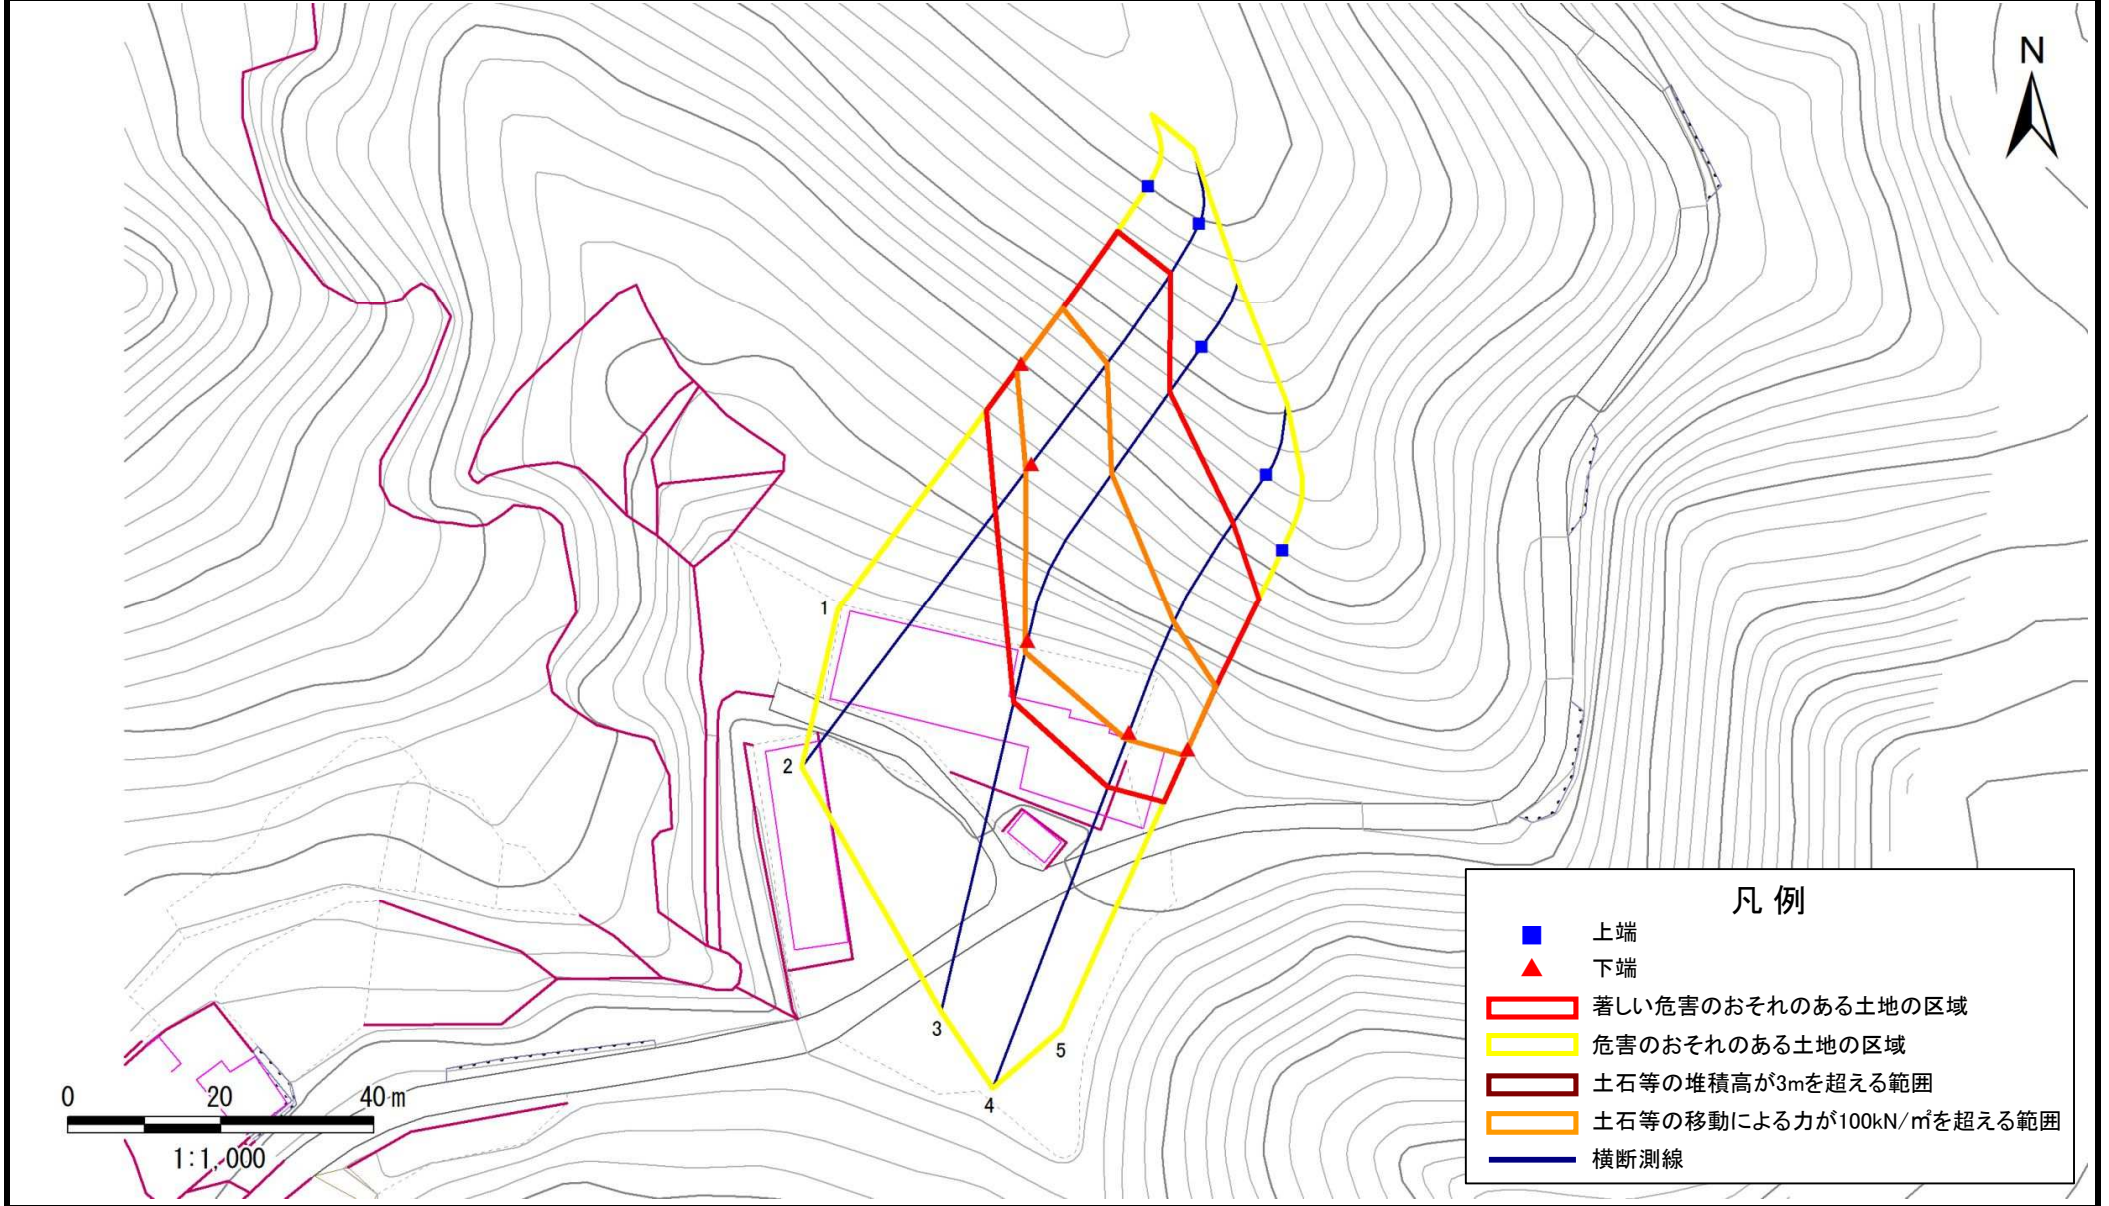

## 急傾斜地の崩壊区域調査

様式3-2 建築物に作用すると想定される衝撃に関する事項

調査年度

平成28年度

| 急傾斜地の位置        |                           | 箇所番号      |                |                               | 箇所名           |                  |           |                               | 所在地                       |           |                |                               |               |                |           |                               |
|----------------|---------------------------|-----------|----------------|-------------------------------|---------------|------------------|-----------|-------------------------------|---------------------------|-----------|----------------|-------------------------------|---------------|----------------|-----------|-------------------------------|
|                |                           | 104B2004  |                |                               | 長沢八-4         |                  |           |                               | 宮古市長沢第2地割                 |           |                |                               |               |                |           |                               |
| 横断<br>測線<br>番号 | 急傾斜地の下端に隣接する土地            |           |                |                               |               |                  |           |                               | 急傾斜地内                     |           |                |                               |               |                |           |                               |
|                | 土石等の移動の高さと力の大きさ           |           |                |                               | 土石等の堆積高さとの大きさ |                  |           |                               | 土石等の移動の高さと力の大きさ           |           |                |                               | 土石等の堆積高さとの大きさ |                |           |                               |
|                | 区分                        | 高さ<br>(m) | 下端からの距離<br>(m) | 力の大きさ<br>(kN/m <sup>2</sup> ) | 区分            | 下端からの水平<br>距離(m) | 高さ<br>(m) | 力の大きさ<br>(kN/m <sup>2</sup> ) | 区分                        | 高さ<br>(m) | 下端からの比高<br>(m) | 力の大きさ<br>(kN/m <sup>2</sup> ) | 区分            | 下端からの比高<br>(m) | 高さ<br>(m) | 力の大きさ<br>(kN/m <sup>2</sup> ) |
| 1              | 100kN/m <sup>2</sup> を超える | 1.00      | 0.00 ~ 0.97    | 116.48                        | 3mを超える        | — ~ —            | —         | —                             | 100kN/m <sup>2</sup> を超える | 1.00      | 13.75 ~ 20.10  | 116.48                        | 3mを超える        | — ~ —          | —         | —                             |
|                | それ以外                      | 1.00      | 0.97 ~ 7.65    | 100.00                        | それ以外          | 0.00 ~ 7.65      | 2.60      | 11.43                         | それ以外                      | 1.00      | 5.00 ~ 13.75   | 100.00                        | それ以外          | 5.00 ~ 20.10   | 2.60      | 11.43                         |
| 2              | 100kN/m <sup>2</sup> を超える | 1.00      | 0.00 ~ 1.16    | 119.87                        | 3mを超える        | — ~ —            | —         | —                             | 100kN/m <sup>2</sup> を超える | 1.00      | 14.67 ~ 25.64  | 119.87                        | 3mを超える        | — ~ —          | —         | —                             |
|                | それ以外                      | 1.00      | 1.16 ~ 7.85    | 100.00                        | それ以外          | 0.00 ~ 7.85      | 2.86      | 12.59                         | それ以外                      | 1.00      | 5.00 ~ 14.67   | 100.00                        | それ以外          | 5.00 ~ 25.64   | 2.86      | 12.59                         |
| 3              | 100kN/m <sup>2</sup> を超える | 1.00      | 0.00 ~ 1.60    | 127.62                        | 3mを超える        | 0.00 ~ 0.01      | 3.01      | 13.23                         | 100kN/m <sup>2</sup> を超える | 1.00      | 14.02 ~ 31.18  | 127.62                        | 3mを超える        | 30.00 ~ 31.18  | 3.01      | 13.23                         |
|                | それ以外                      | 1.00      | 1.60 ~ 8.28    | 100.00                        | それ以外          | 0.01 ~ 8.28      | 3.00      | 13.20                         | それ以外                      | 1.00      | 5.00 ~ 14.02   | 100.00                        | それ以外          | 5.00 ~ 30.00   | 3.00      | 13.20                         |
| 4              | 100kN/m <sup>2</sup> を超える | 1.00      | 0.00 ~ 1.06    | 118.12                        | 3mを超える        | — ~ —            | —         | —                             | 100kN/m <sup>2</sup> を超える | 1.00      | 14.99 ~ 25.23  | 118.12                        | 3mを超える        | — ~ —          | —         | —                             |
|                | それ以外                      | 1.00      | 1.06 ~ 7.75    | 100.00                        | それ以外          | 0.00 ~ 7.75      | 2.84      | 12.52                         | それ以外                      | 1.00      | 5.00 ~ 14.99   | 100.00                        | それ以外          | 5.00 ~ 25.23   | 2.84      | 12.52                         |
| 5              | 100kN/m <sup>2</sup> を超える | 1.00      | 0.00 ~ 0.93    | 115.84                        | 3mを超える        | — ~ —            | —         | —                             | 100kN/m <sup>2</sup> を超える | 1.00      | 13.89 ~ 20.12  | 115.84                        | 3mを超える        | — ~ —          | —         | —                             |
|                | それ以外                      | 1.00      | 0.93 ~ 7.62    | 100.00                        | それ以外          | 0.00 ~ 7.62      | 2.59      | 11.38                         | それ以外                      | 1.00      | 5.00 ~ 13.89   | 100.00                        | それ以外          | 5.00 ~ 20.12   | 2.59      | 11.38                         |
|                | 100kN/m <sup>2</sup> を超える |           | ~              |                               | 3mを超える        | ~                |           |                               | 100kN/m <sup>2</sup> を超える |           | ~              |                               | 3mを超える        | ~              |           |                               |
|                | それ以外                      |           | ~              |                               | それ以外          | ~                |           |                               | それ以外                      |           | ~              |                               | それ以外          | ~              |           |                               |
