



# 土砂災害防止に関する基礎調査(急傾斜地の崩壊)

表紙 概況図、位置図

自然現象の種類	急傾斜地の崩壊
箇所番号	081B2006
箇所名	和井内-6
所在地	岩手県宮古市和井内第8地割
調査機関	岩手県沿岸広域振興局土木部宮古土木センター

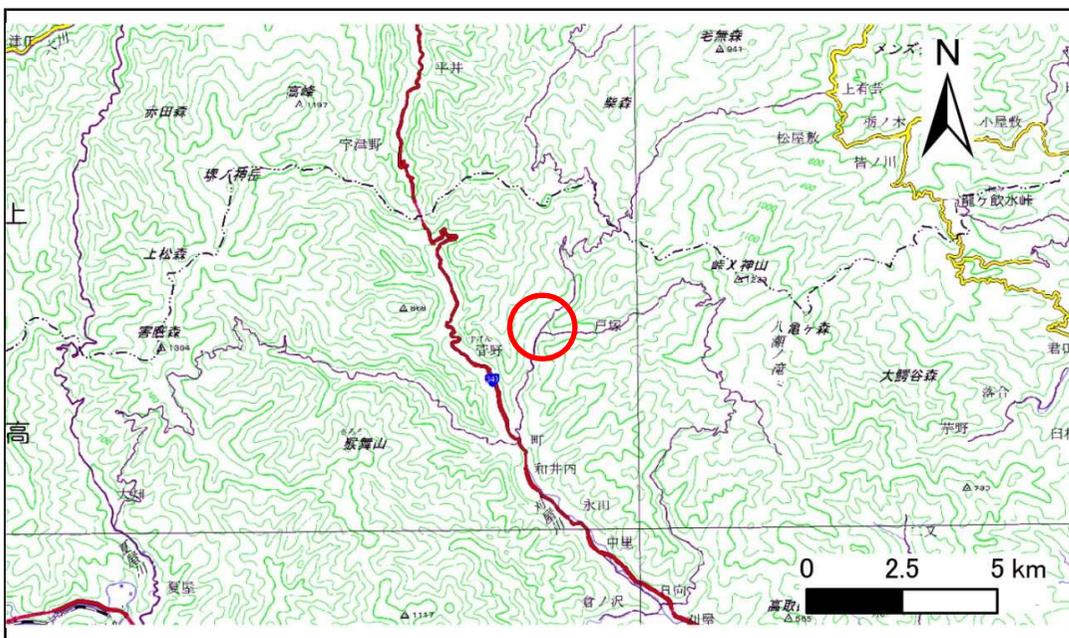

概況図(S=1:200,000)

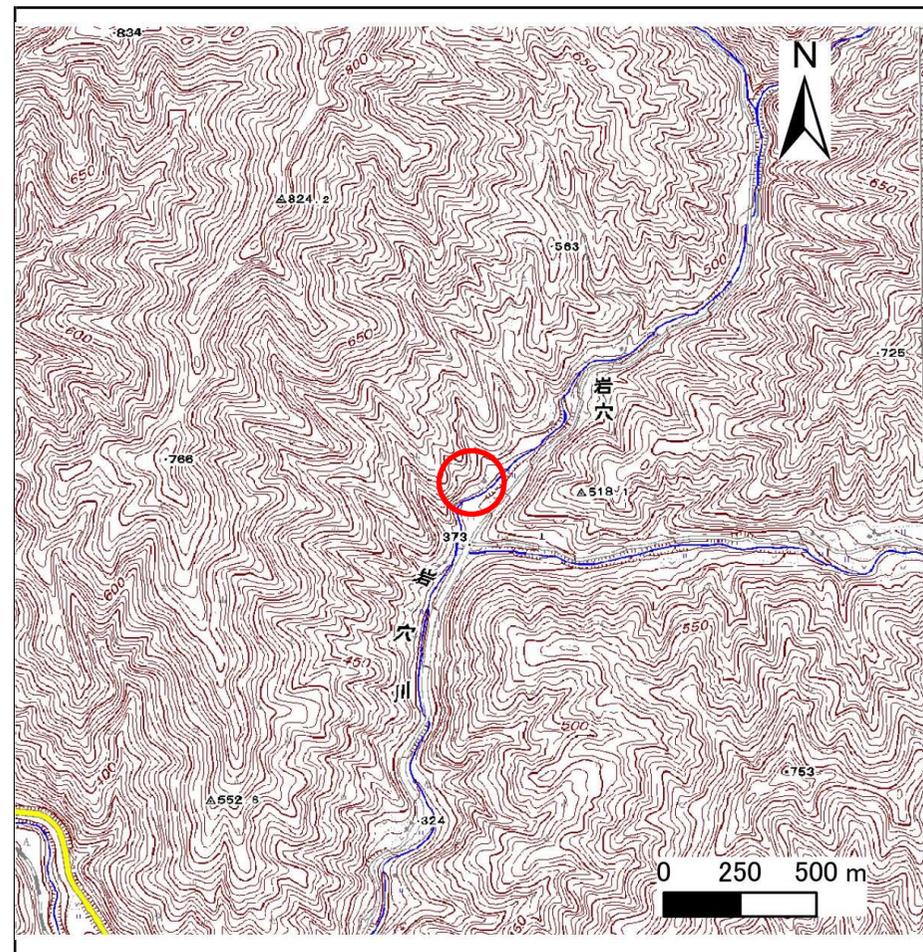

位置図(S=1:25,000)

国土地理院の電子地形図20000(地図画像)「盛岡」及び電子地形図25000(地図画像)「陸中川井、茂市、和井内、峠ノ神山」を掲載

# 急傾斜地の崩壊区域調書

様式3-1 危害のおそれのある土地、著しい危害のおそれのある土地の設定図

調査年度

平成29年度

急傾斜地の位置

箇所番号


081B2006

箇所名

和井内-6

所在地

岩手県宮古市和井内第8地割

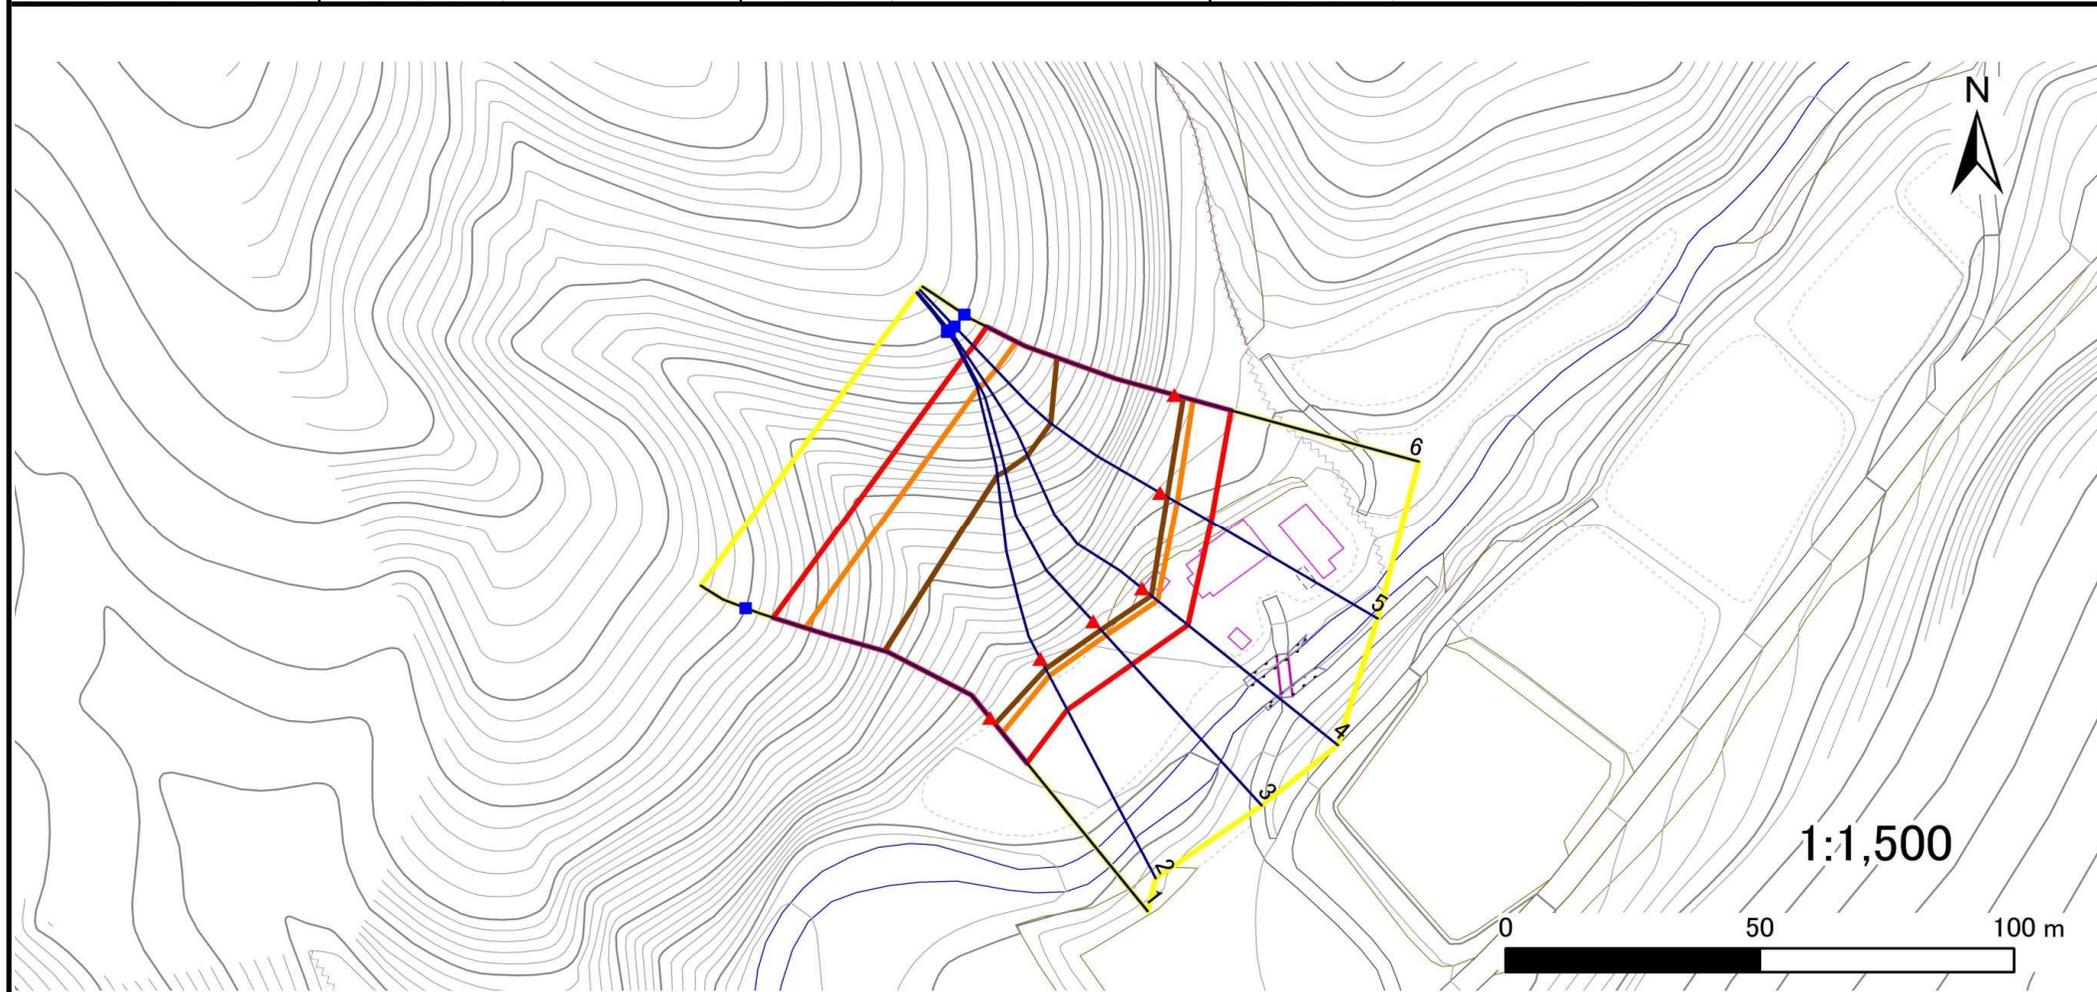

凡例

- 上端
- ▲ 下端

— 横断測線

— 危害のおそれのある土地の区域

— 著しい危害のおそれのある土地の区域

— 土石等の移動による力が $100\text{kN/m}^2$ を超える範囲

— 土石等の堆積高が $3\text{m}$ を超える範囲

# 急傾斜地の崩壊区域調査

様式3-2 建築物に作用すると想定される衝撃に関する事項(1/1)

調査年度 平成29年度

急傾斜地の位置		箇所番号		081B2006		箇所名		和井内-6		所在地		岩手県宮古市和井内第8地割				
横断 測線 番号	急傾斜地の下端に隣接する土地								急傾斜地内							
	土石等の移動の高さと力の大きさ				土石等の堆積高さと力の大きさ				土石等の移動の高さと力の大きさ				土石等の堆積高さと力の大きさ			
	区分	高さ (m)	下端からの距離 (m)	力の大きさ (kN/m <sup>2</sup> )	区分	下端からの水平 距離(m)	高さ (m)	力の大きさ (kN/m <sup>2</sup> )	区分	高さ (m)	上端からの比高 (m)	力の大きさ (kN/m <sup>2</sup> )	区分	上端からの比高 (m)	高さ (m)	力の大きさ (kN/m <sup>2</sup> )
1	100kN/m <sup>2</sup> を超える	1.00	0.00 ~ 3.93	164.17	3mを超える	0.00 ~ 1.61	3.85	20.61	100kN/m <sup>2</sup> を超える	1.00	10.77 ~ 46.98	164.17	3mを超える	25.00 ~ 46.98	3.85	20.61
	それ以外	1.00	3.93 ~ 11.72	100.00	それ以外	1.61 ~ 11.72	3.00	16.05	それ以外	1.00	5.00 ~ 10.77	100.00	それ以外	5.00 ~ 25.00	3.00	16.05
2	100kN/m <sup>2</sup> を超える	1.00	0.00 ~ 3.88	163.32	3mを超える	0.00 ~ 2.33	4.11	21.97	100kN/m <sup>2</sup> を超える	1.00	10.55 ~ 56.00	163.32	3mを超える	25.00 ~ 56.00	4.11	21.97
	それ以外	1.00	3.88 ~ 11.67	100.00	それ以外	2.33 ~ 11.67	3.00	16.05	それ以外	1.00	5.00 ~ 10.55	100.00	それ以外	5.00 ~ 25.00	3.00	16.05
3	100kN/m <sup>2</sup> を超える	1.00	0.00 ~ 3.89	163.42	3mを超える	0.00 ~ 2.35	4.12	22.04	100kN/m <sup>2</sup> を超える	1.00	10.56 ~ 54.00	163.42	3mを超える	25.00 ~ 54.00	4.12	22.04
	それ以外	1.00	3.89 ~ 11.67	100.00	それ以外	2.35 ~ 11.67	3.00	16.05	それ以外	1.00	5.00 ~ 10.56	100.00	それ以外	5.00 ~ 25.00	3.00	16.05
4	100kN/m <sup>2</sup> を超える	1.00	0.00 ~ 3.97	164.84	3mを超える	0.00 ~ 2.42	4.18	22.37	100kN/m <sup>2</sup> を超える	1.00	10.64 ~ 55.41	164.84	3mを超える	25.00 ~ 55.41	4.18	22.37
	それ以外	1.00	3.97 ~ 11.75	100.00	それ以外	2.42 ~ 11.75	3.00	16.05	それ以外	1.00	5.00 ~ 10.64	100.00	それ以外	5.00 ~ 25.00	3.00	16.05
5	100kN/m <sup>2</sup> を超える	1.00	0.00 ~ 3.97	164.80	3mを超える	0.00 ~ 1.70	3.93	21.01	100kN/m <sup>2</sup> を超える	1.00	10.99 ~ 48.49	164.80	3mを超える	25.00 ~ 48.49	3.93	21.01
	それ以外	1.00	3.97 ~ 11.75	100.00	それ以外	1.70 ~ 11.75	3.00	16.05	それ以外	1.00	5.00 ~ 10.99	100.00	それ以外	5.00 ~ 25.00	3.00	16.05
6	100kN/m <sup>2</sup> を超える	1.00	0.00 ~ 3.82	162.09	3mを超える	0.00 ~ 1.85	4.05	21.70	100kN/m <sup>2</sup> を超える	1.00	11.52 ~ 44.00	162.09	3mを超える	20.00 ~ 44.00	4.05	21.70
	それ以外	1.00	3.82 ~ 11.60	100.00	それ以外	1.85 ~ 11.60	3.00	16.05	それ以外	1.00	5.00 ~ 11.52	100.00	それ以外	5.00 ~ 20.00	3.00	16.05
	100kN/m <sup>2</sup> を超える		~		3mを超える	~			100kN/m <sup>2</sup> を超える		~		3mを超える	~		
	それ以外		~		それ以外	~			それ以外		~		それ以外	~		
	100kN/m <sup>2</sup> を超える		~		3mを超える	~			100kN/m <sup>2</sup> を超える		~		3mを超える	~		
	それ以外		~		それ以外	~			それ以外		~		それ以外	~		
	100kN/m <sup>2</sup> を超える		~		3mを超える	~			100kN/m <sup>2</sup> を超える		~		3mを超える	~		
	それ以外		~		それ以外	~			それ以外		~		それ以外	~		
	100kN/m <sup>2</sup> を超える		~		3mを超える	~			100kN/m <sup>2</sup> を超える		~		3mを超える	~		
	それ以外		~		それ以外	~			それ以外		~		それ以外	~		
	100kN/m <sup>2</sup> を超える		~		3mを超える	~			100kN/m <sup>2</sup> を超える		~		3mを超える	~		
	それ以外		~		それ以外	~			それ以外		~		それ以外	~		
	100kN/m <sup>2</sup> を超える		~		3mを超える	~			100kN/m <sup>2</sup> を超える		~		3mを超える	~		
	それ以外		~		それ以外	~			それ以外		~		それ以外	~		