



土砂災害防止に関する基礎調査(急傾斜地の崩壊)

表紙 概況、位置図

自然現象の種類	急傾斜地の崩壊
箇所番号	092B1029
箇所名	墓目-10
所在地	宮古市墓目第8地割
調査機関	岩手県宮古地方振興局

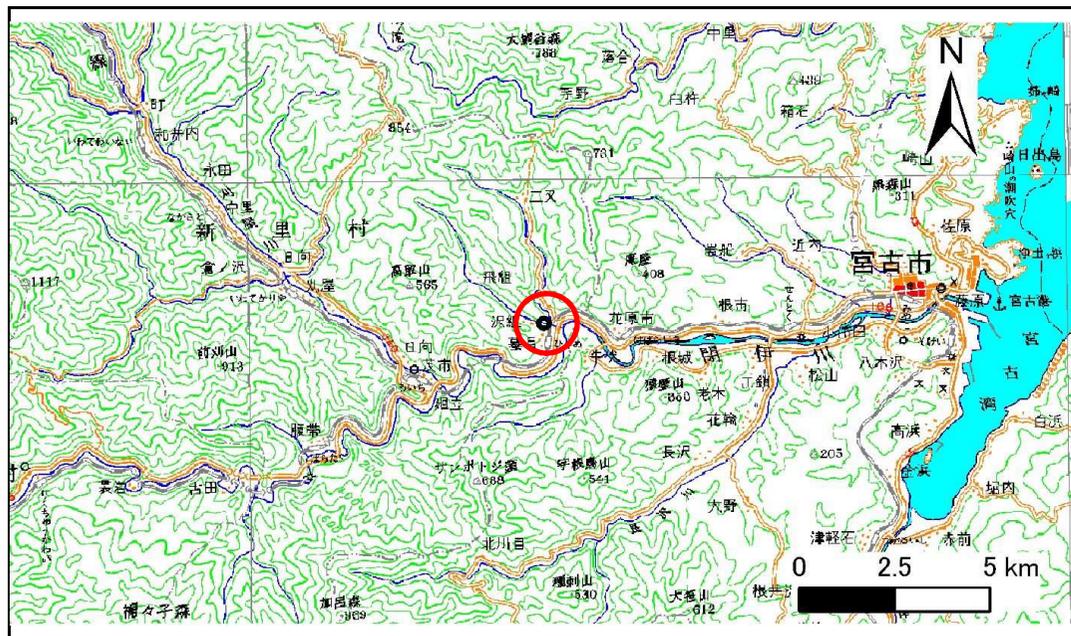

位置図(S=1:200,000)

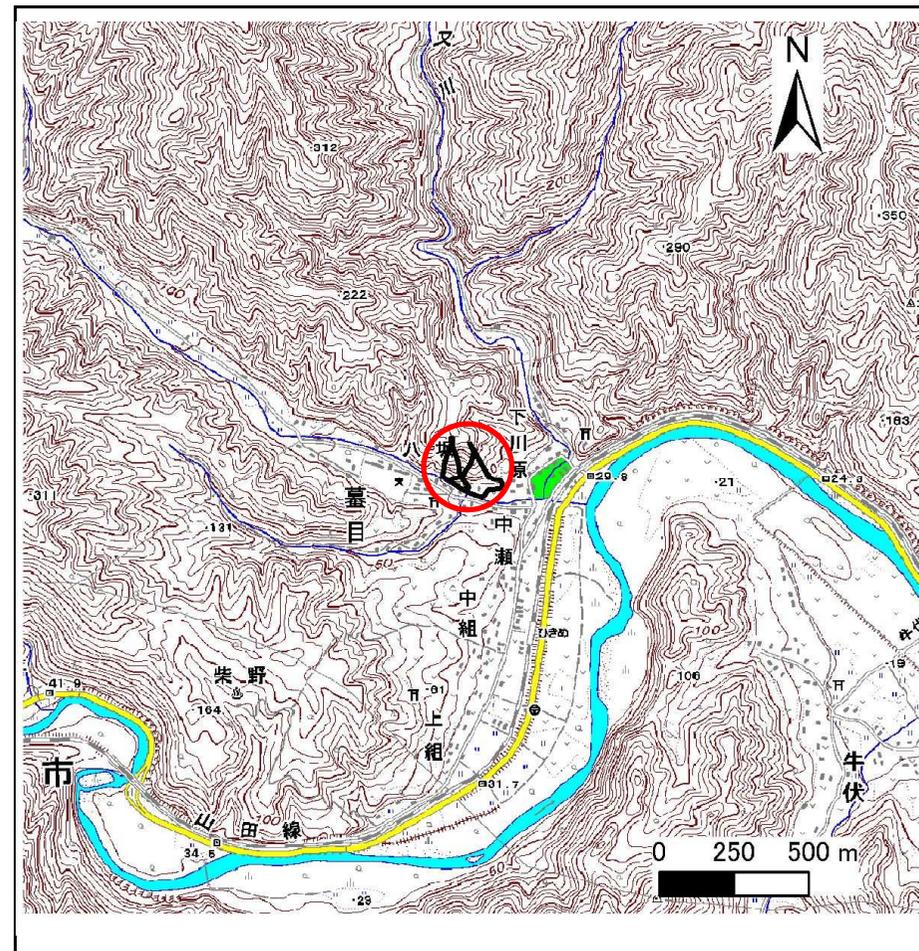

概況図(S=1:25,000)

急傾斜地の崩壊区域調書

様式3-1 危害のおそれのある土地、著しい危害のおそれのある土地の設定図

調査年度

平成21年度

急傾斜地の位置

箇所番号


092B1029

箇所名

墓目-10

所在地

宮古市墓目第8地割

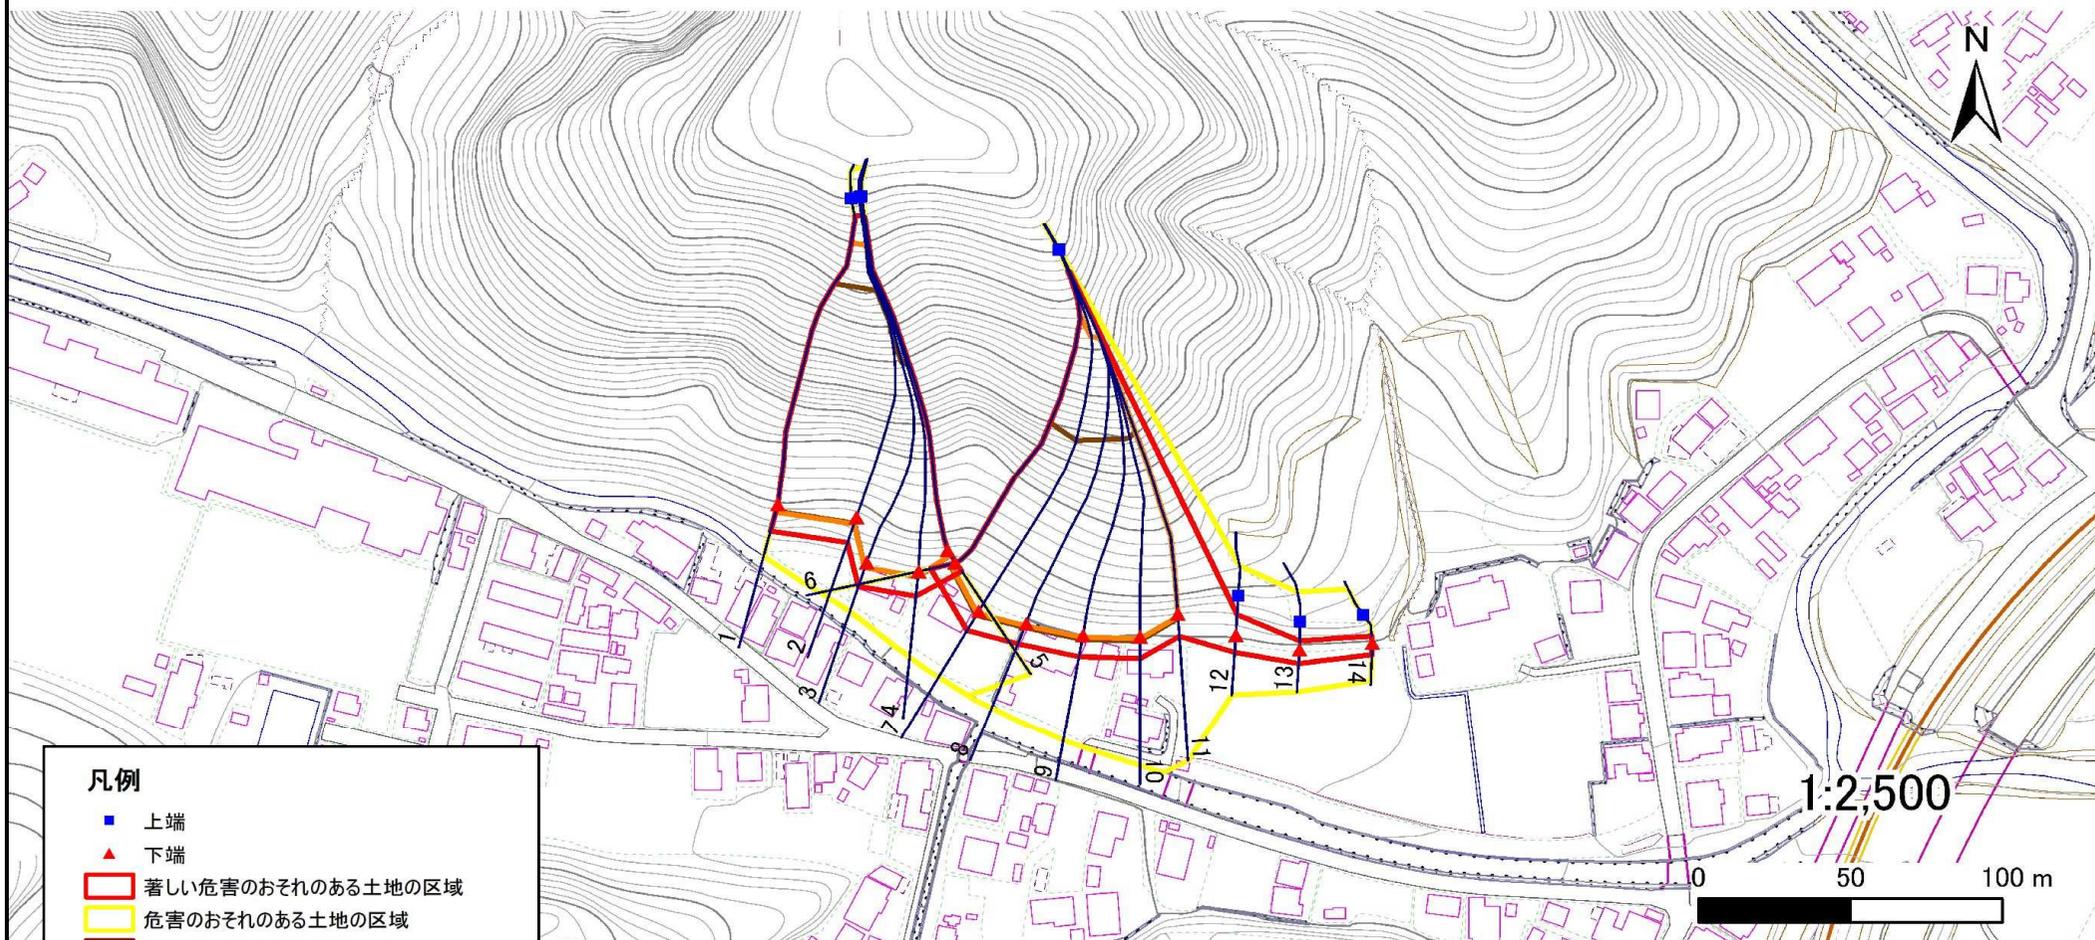

凡例


- 上端
- ▲ 下端
- 著しい危害のおそれのある土地の区域
- 危害のおそれのある土地の区域
- 土石等の堆積高が3mを超える範囲
- 土石等の移動の力が100kN/m²を超える範囲
- 横断測線

急傾斜地の崩壊区域調書


様式3-1 危害のおそれのある土地、著しい危害のおそれのある土地の設定図

調査年度	平成21年度
------	--------

急傾斜地の位置	箇所番号	092B1029	箇所名	曇目-10	所在地	宮古市曇目第8地割
---------	------	----------	-----	-------	-----	-----------

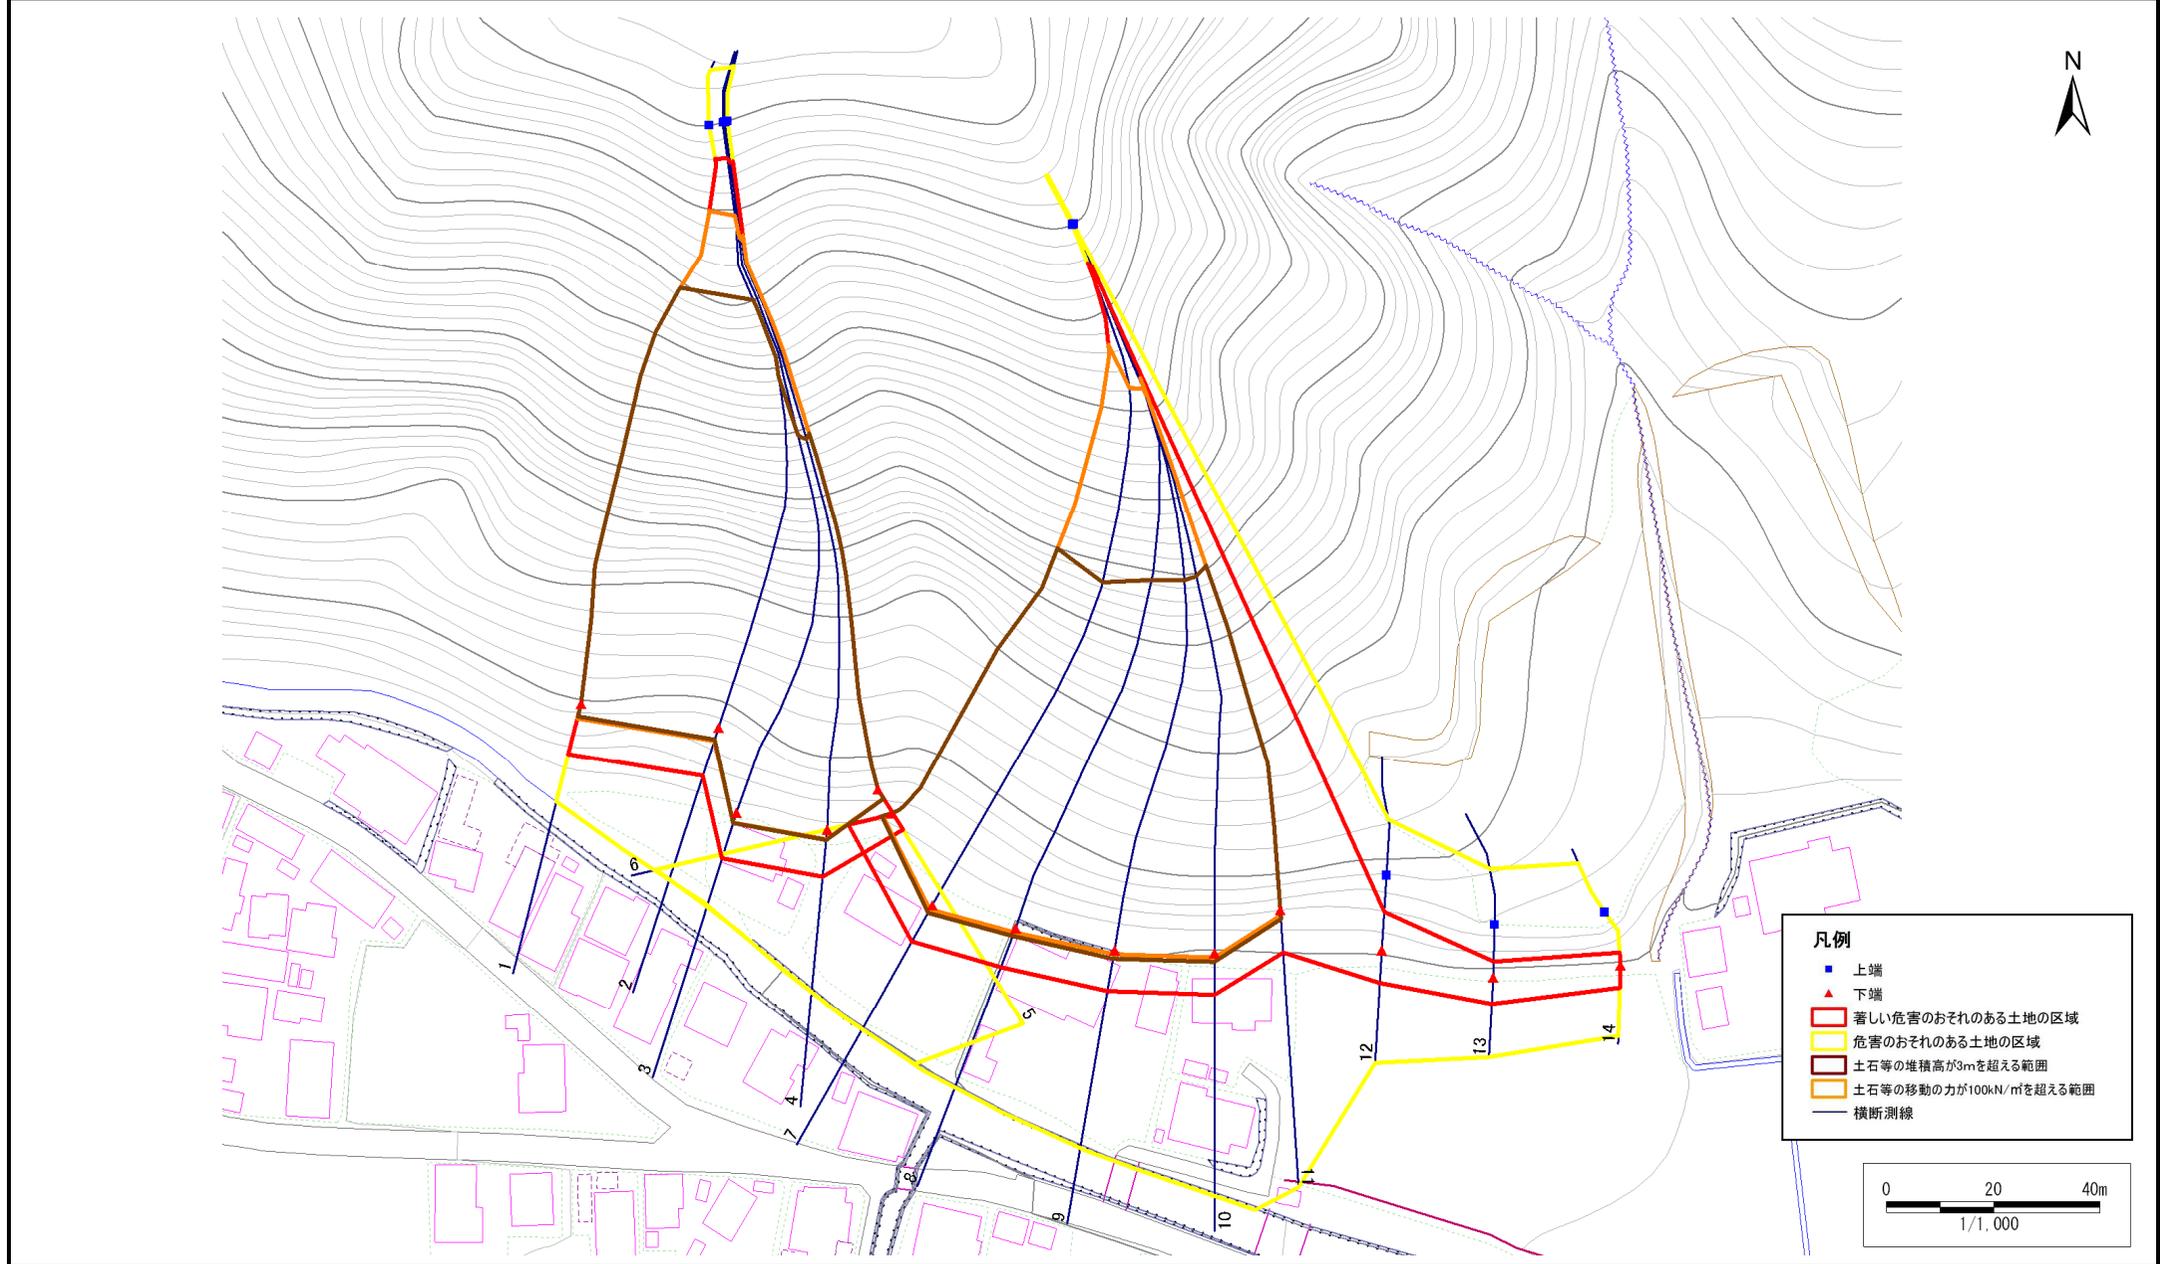

- 凡例**
- 上端
 - ▲ 下端
 - 著しい危害のおそれのある土地の区域
 - 危害のおそれのある土地の区域
 - 土石等の堆積高が3mを超える範囲
 - 土石等の移動の力が100kN/mを超える範囲
 - 横断測線

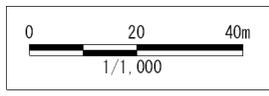

急傾斜地の崩壊区域調書

様式3-2 建築物に作用すると想定される衝撃に関する事項(1/1)

調査年度 平成21年度

急傾斜地の位置		箇所番号 092B1029			箇所名 墓目-10		所在地 宮古市墓目第8地割									
横断 測線 番号	急傾斜地の下端に隣接する土地								急傾斜地内							
	土石等の移動の高さと力の大きさ				土石等の堆積高さと力の大きさ				土石等の移動の高さと力の大きさ				土石等の堆積高さと力の大きさ			
	区分	高さ (m)	下端からの距離 (m)	力の大きさ (kN/m ²)	区分	下端からの水平 距離(m)	高さ (m)	力の大きさ (kN/m ²)	区分	高さ (m)	上端からの比高 (m)	力の大きさ (kN/m ²)	区分	上端からの比高 (m)	高さ (m)	力の大きさ (kN/m ²)
1	100kN/m ² を超える	1.00	0.00 ~ 2.73	148.73	3mを超える	0.00 ~ 2.36	4.13	18.15	100kN/m ² を超える	1.00	12.65 ~ 88.10	148.73	3mを超える	25.00 ~ 88.10	4.13	18.15
	それ以外	1.00	2.73 ~ 9.41	100.00	それ以外	2.36 ~ 9.41	3.00	13.20	それ以外	1.00	5.00 ~ 12.65	100.00	それ以外	5.00 ~ 25.00	3.00	13.20
2	100kN/m ² を超える	1.00	0.00 ~ 2.48	144.04	3mを超える	0.00 ~ 2.22	4.02	17.67	100kN/m ² を超える	1.00	12.92 ~ 85.82	144.04	3mを超える	25.00 ~ 85.82	4.02	17.67
	それ以外	1.00	2.48 ~ 9.17	100.00	それ以外	2.22 ~ 9.17	3.00	13.20	それ以外	1.00	5.00 ~ 12.92	100.00	それ以外	5.00 ~ 25.00	3.00	13.20
3	100kN/m ² を超える	1.00	0.00 ~ 1.90	133.05	3mを超える	0.00 ~ 1.95	3.84	16.88	100kN/m ² を超える	1.00	14.14 ~ 88.74	133.05	3mを超える	40.00 ~ 88.74	3.84	16.88
	それ以外	1.00	1.90 ~ 8.58	100.00	それ以外	1.95 ~ 8.58	3.00	13.20	それ以外	1.00	5.00 ~ 14.14	100.00	それ以外	5.00 ~ 40.00	3.00	13.20
4	100kN/m ² を超える	1.00	0.00 ~ 1.79	131.07	3mを超える	0.00 ~ 1.91	3.81	16.76	100kN/m ² を超える	1.00	14.45 ~ 87.75	131.07	3mを超える	40.00 ~ 87.75	3.81	16.76
	それ以外	1.00	1.79 ~ 8.47	100.00	それ以外	1.91 ~ 8.47	3.00	13.20	それ以外	1.00	5.00 ~ 14.45	100.00	それ以外	5.00 ~ 40.00	3.00	13.20
5	100kN/m ² を超える	1.00	0.00 ~ 1.88	132.77	3mを超える	0.00 ~ 1.95	3.83	16.86	100kN/m ² を超える	1.00	14.18 ~ 84.72	132.77	3mを超える	40.00 ~ 84.72	3.83	16.86
	それ以外	1.00	1.88 ~ 8.56	100.00	それ以外	1.95 ~ 8.56	3.00	13.20	それ以外	1.00	5.00 ~ 14.18	100.00	それ以外	5.00 ~ 40.00	3.00	13.20
6	100kN/m ² を超える	1.00	0.00 ~ 1.61	127.93	3mを超える	0.00 ~ 1.84	3.77	16.58	100kN/m ² を超える	1.00	15.01 ~ 77.77	127.93	3mを超える	40.00 ~ 77.77	3.77	16.58
	それ以外	1.00	1.61 ~ 8.30	100.00	それ以外	1.84 ~ 8.30	3.00	13.20	それ以外	1.00	5.00 ~ 15.01	100.00	それ以外	5.00 ~ 40.00	3.00	13.20
7	100kN/m ² を超える	1.00	0.00 ~ 0.89	115.06	3mを超える	0.00 ~ 1.59	3.62	15.93	100kN/m ² を超える	1.00	18.77 ~ 79.64	115.06	3mを超える	40.00 ~ 79.64	3.62	15.93
	それ以外	1.00	0.89 ~ 7.57	100.00	それ以外	1.59 ~ 7.57	3.00	13.20	それ以外	1.00	5.00 ~ 18.77	100.00	それ以外	5.00 ~ 40.00	3.00	13.20
8	100kN/m ² を超える	1.00	0.00 ~ 0.82	113.93	3mを超える	0.00 ~ 1.56	3.61	15.88	100kN/m ² を超える	1.00	19.29 ~ 80.16	113.93	3mを超える	40.00 ~ 80.16	3.61	15.88
	それ以外	1.00	0.82 ~ 7.51	100.00	それ以外	1.56 ~ 7.51	3.00	13.20	それ以外	1.00	5.00 ~ 19.29	100.00	それ以外	5.00 ~ 40.00	3.00	13.20
9	100kN/m ² を超える	1.00	0.00 ~ 0.76	112.85	3mを超える	0.00 ~ 1.54	3.60	15.83	100kN/m ² を超える	1.00	19.84 ~ 80.14	112.85	3mを超える	40.00 ~ 80.14	3.60	15.83
	それ以外	1.00	0.76 ~ 7.45	100.00	それ以外	1.54 ~ 7.45	3.00	13.20	それ以外	1.00	5.00 ~ 19.84	100.00	それ以外	5.00 ~ 40.00	3.00	13.20
10	100kN/m ² を超える	1.00	0.00 ~ 0.79	113.33	3mを超える	0.00 ~ 1.55	3.60	15.85	100kN/m ² を超える	1.00	19.59 ~ 80.25	113.33	3mを超える	40.00 ~ 80.25	3.60	15.85
	それ以外	1.00	0.79 ~ 7.47	100.00	それ以外	1.55 ~ 7.47	3.00	13.20	それ以外	1.00	5.00 ~ 19.59	100.00	それ以外	5.00 ~ 40.00	3.00	13.20
11	100kN/m ² を超える	1.00	0.00 ~ 0.95	116.06	3mを超える	0.00 ~ 1.61	3.63	15.98	100kN/m ² を超える	1.00	18.35 ~ 78.35	116.06	3mを超える	40.00 ~ 78.35	3.63	15.98
	それ以外	1.00	0.95 ~ 7.63	100.00	それ以外	1.61 ~ 7.63	3.00	13.20	それ以外	1.00	5.00 ~ 18.35	100.00	それ以外	5.00 ~ 40.00	3.00	13.20
12	100kN/m ² を超える	-	- ~ -	-	3mを超える	- ~ -	-	-	100kN/m ² を超える	-	- ~ -	-	3mを超える	- ~ -	-	-
	それ以外	1.00	0.00 ~ 5.91	87.48	それ以外	0.00 ~ 5.91	2.17	9.56	それ以外	1.00	5.00 ~ 10.20	87.48	それ以外	5.00 ~ 10.20	2.17	9.56
13	100kN/m ² を超える	-	- ~ -	-	3mを超える	- ~ -	-	-	100kN/m ² を超える	-	- ~ -	-	3mを超える	- ~ -	-	-
	それ以外	1.00	0.00 ~ 4.74	69.55	それ以外	0.00 ~ 0.00	1.76	7.73	それ以外	1.00	5.00 ~ 7.20	69.55	それ以外	5.00 ~ 7.20	1.76	7.73
14	100kN/m ² を超える	-	- ~ -	-	3mを超える	- ~ -	-	-	100kN/m ² を超える	-	- ~ -	-	3mを超える	- ~ -	-	-
	それ以外	1.00	0.00 ~ 4.00	58.80	それ以外	0.00 ~ 0.00	1.61	7.08	それ以外	1.00	5.00 ~ 6.40	58.80	それ以外	5.00 ~ 6.40	1.61	7.08
	100kN/m ² を超える		~		3mを超える	~			100kN/m ² を超える		~		3mを超える	~		
	それ以外		~		それ以外	~			それ以外		~		それ以外	~		