



土砂災害防止に関する基礎調査(急傾斜地の崩壊)

表紙 概況、位置図

自然現象の種類	急傾斜地の崩壊
箇所番号	011B1045
箇所名	三十刈
所在地	二戸市堀野字三十刈
調査機関	岩手県北広域振興局土木部二戸土木センター

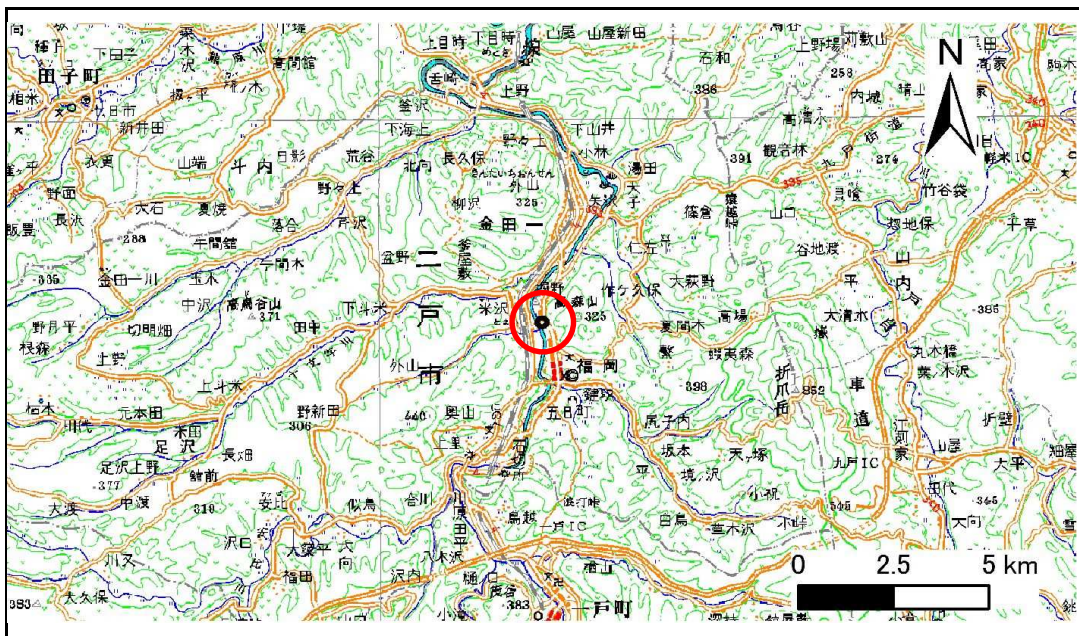

位置図(S=1:200,000)

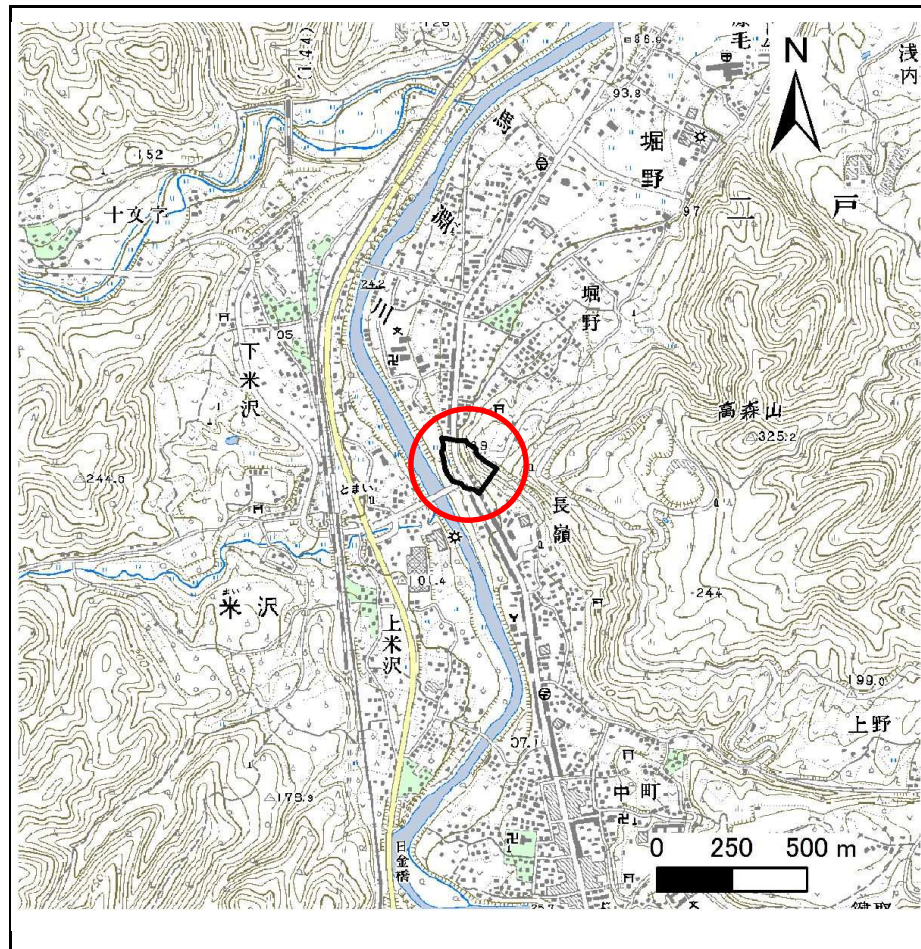


概況図(S=1:25,000)

急傾斜地の崩壊区域調査

様式3-1 危害のおそれのある土地、著しい危害のおそれのある土地の設定図

調査年度 平成23年度

急傾斜地の位置	箇所番号	011B1045	箇所名	三十刈	所在地	二戸市堀野字三十刈
---------	------	----------	-----	-----	-----	-----------

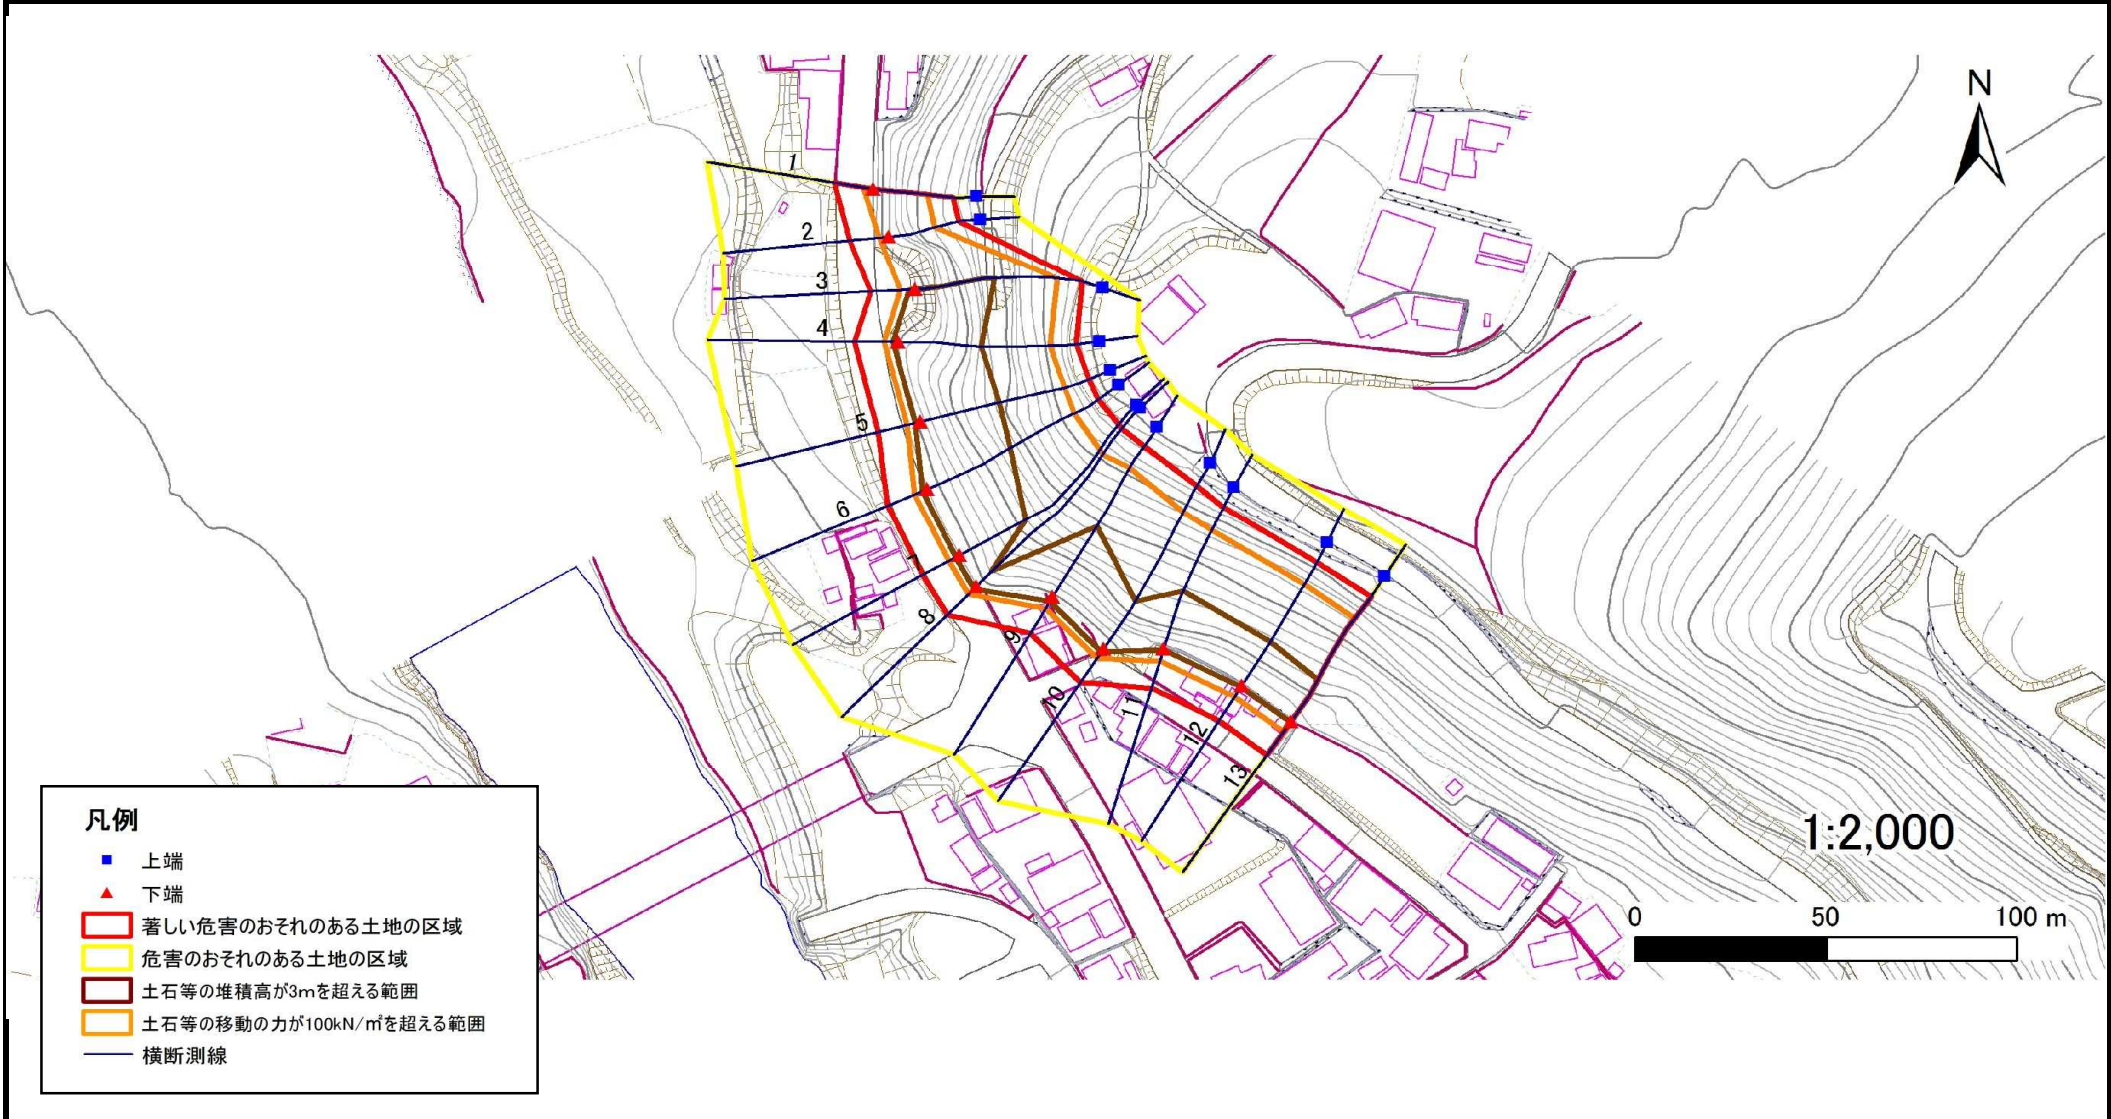


急傾斜地の崩壊区域調書


様式3-1 危害のおそれのある土地、著しい危害のおそれのある土地の設定図

調査年度	平成23年度
------	--------

急傾斜地の位置	箇所番号	011B1045	箇所名	三十刈	所在地	二戸市堀野字三十刈
---------	------	----------	-----	-----	-----	-----------

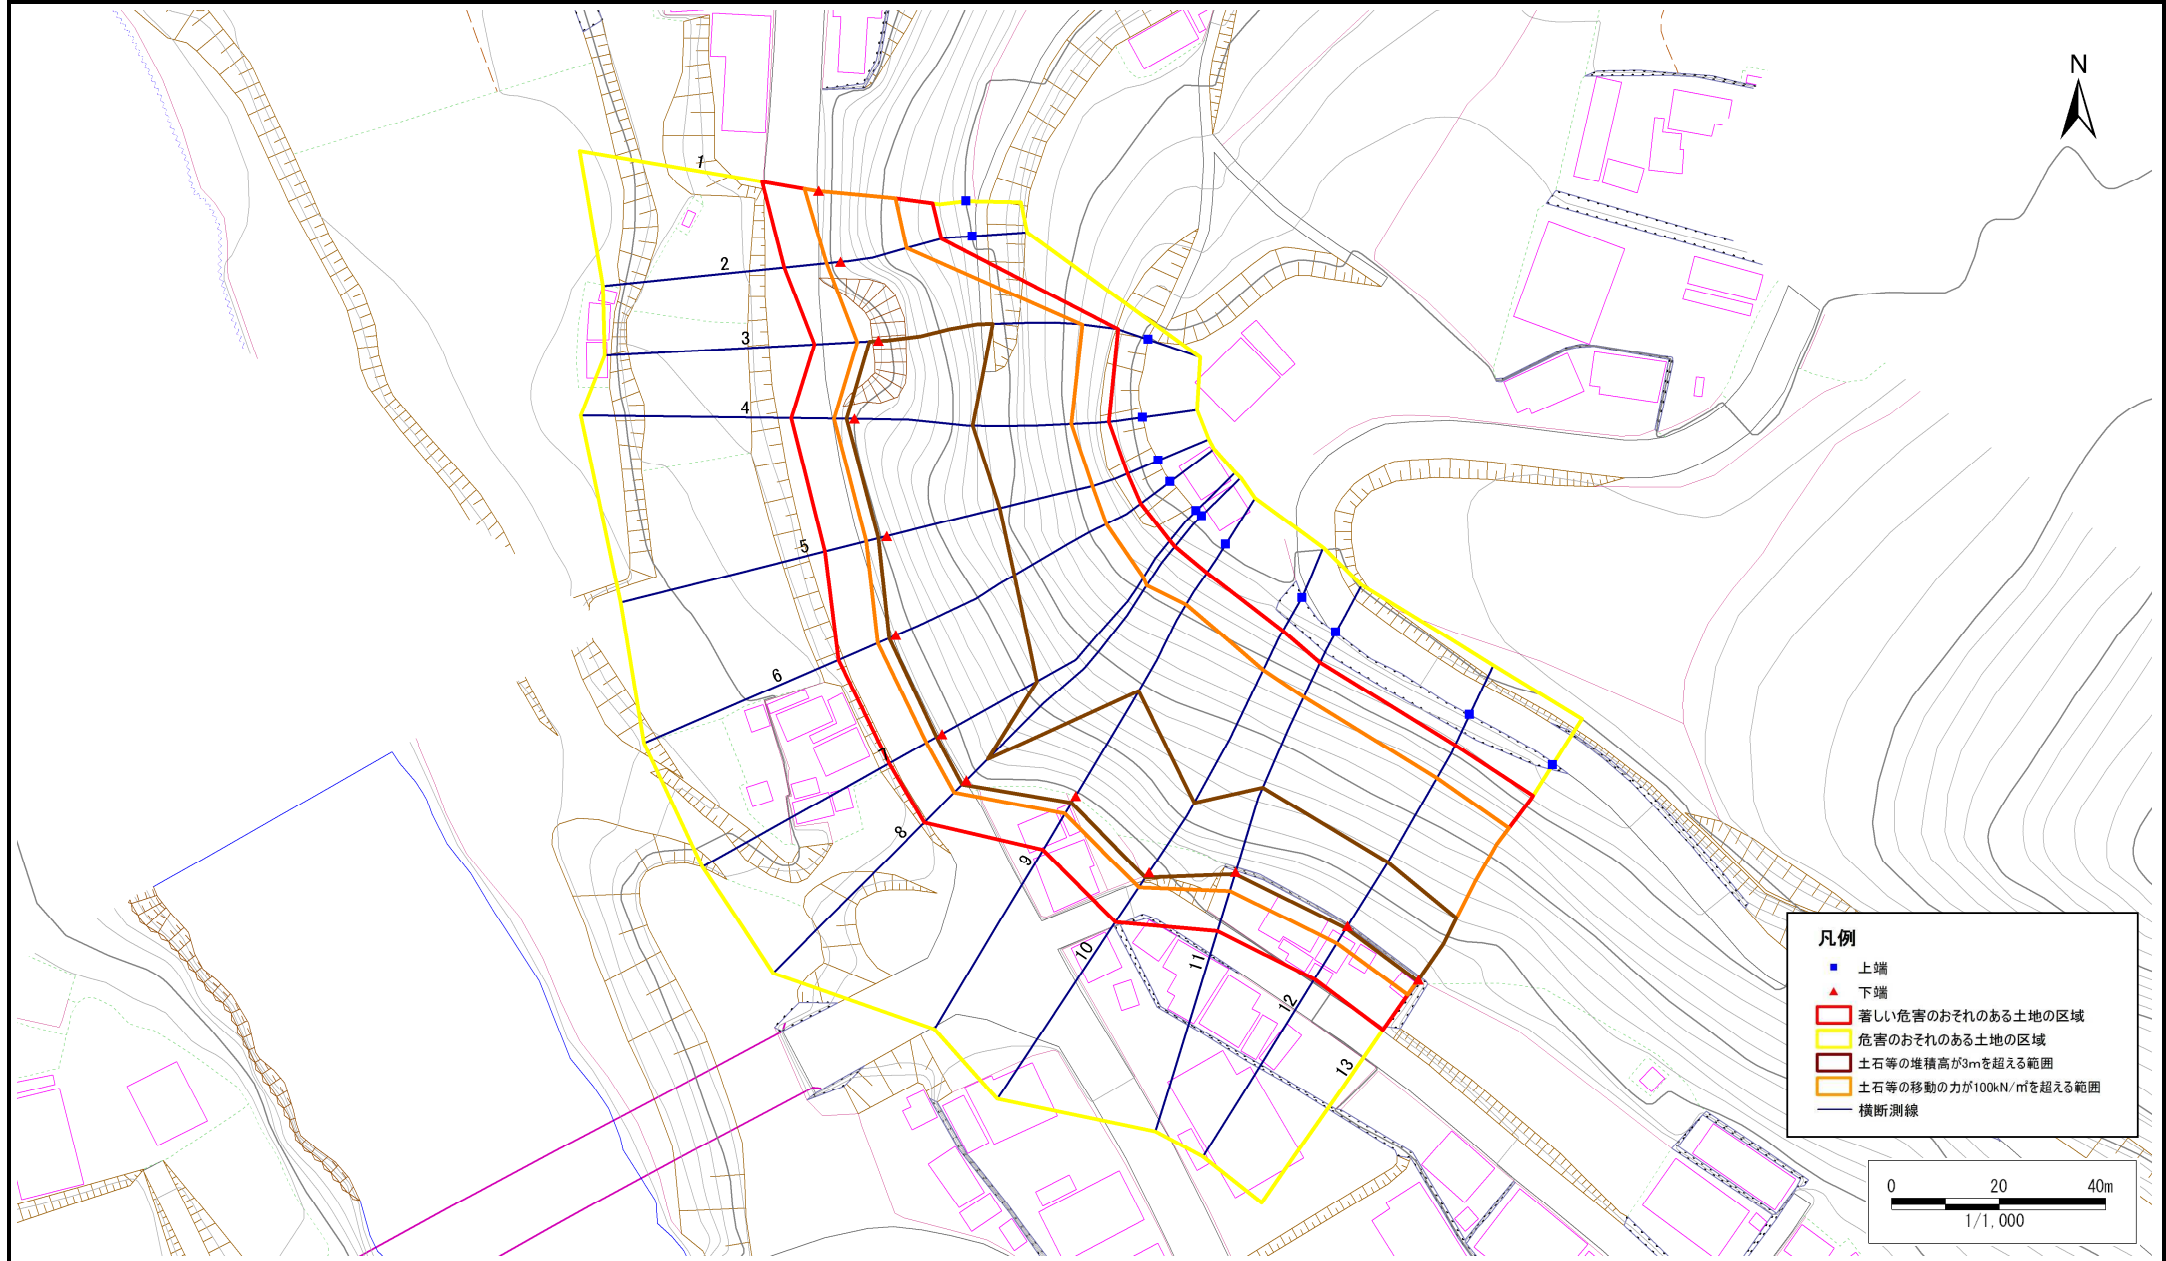

凡例	
■	上端
▲	下端
□ (Red)	著しい危害のおそれのある土地の区域
□ (Yellow)	危害のおそれのある土地の区域
■ (Brown)	土石等の堆積高が3mを超える範囲
■ (Orange)	土石等の移動の力が100kN/mを超える範囲
— (Blue)	横断測線

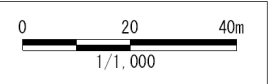

急傾斜地の崩壊区域調書

様式3-2 建築物に作用すると想定される衝撃に関する事項(1/1)

調査年度 平成23年度

急傾斜地の位置		011B1045			箇所名		三十刈		所在地		二戸市堀野字三十刈					
横断 測線 番号	急傾斜地の下端に隣接する土地								急傾斜地内							
	土石等の移動の高さと力の大きさ				土石等の堆積高さとの大きさ				土石等の移動の高さと力の大きさ				土石等の堆積高さとの大きさ			
	区分	高さ (m)	下端からの距離 (m)	力の大きさ (kN/m ²)	区分	下端からの水平 距離(m)	高さ (m)	力の大きさ (kN/m ²)	区分	高さ (m)	下端からの比高 (m)	力の大きさ (kN/m ²)	区分	下端からの比高 (m)	高さ (m)	力の大きさ (kN/m ²)
1	100kN/m ² を超える	1.00	0.00 ~ 2.64	141.57	3mを超える	- ~ -	-	-	100kN/m ² を超える	1.00	10.58 ~ 22.12	141.57	3mを超える	- ~ -	-	-
	それ以外	1.00	2.64 ~ 10.43	100.00	それ以外	0.00 ~ 10.43	2.77	14.83	それ以外	1.00	5.00 ~ 10.58	100.00	それ以外	5.00 ~ 22.12	2.77	14.83
2	100kN/m ² を超える	1.00	0.00 ~ 2.58	140.59	3mを超える	- ~ -	-	-	100kN/m ² を超える	1.00	10.85 ~ 21.80	140.59	3mを超える	- ~ -	-	-
	それ以外	1.00	2.58 ~ 10.37	100.00	それ以外	0.00 ~ 10.37	2.87	15.36	それ以外	1.00	5.00 ~ 10.85	100.00	それ以外	5.00 ~ 21.80	2.87	15.36
3	100kN/m ² を超える	1.00	0.00 ~ 3.87	163.00	3mを超える	0.00 ~ 1.60	3.84	20.57	100kN/m ² を超える	1.00	10.76 ~ 43.37	163.00	3mを超える	25.00 ~ 43.37	3.84	20.57
	それ以外	1.00	3.87 ~ 11.65	100.00	それ以外	1.60 ~ 11.65	3.00	16.05	それ以外	1.00	5.00 ~ 10.76	100.00	それ以外	5.00 ~ 25.00	3.00	16.05
4	100kN/m ² を超える	1.00	0.00 ~ 3.74	160.77	3mを超える	0.00 ~ 1.44	3.72	19.92	100kN/m ² を超える	1.00	10.56 ~ 42.45	160.77	3mを超える	25.00 ~ 42.45	3.72	19.92
	それ以外	1.00	3.74 ~ 11.53	100.00	それ以外	1.44 ~ 11.53	3.00	16.05	それ以外	1.00	5.00 ~ 10.56	100.00	それ以外	5.00 ~ 25.00	3.00	16.05
5	100kN/m ² を超える	1.00	0.00 ~ 3.79	161.59	3mを超える	0.00 ~ 1.49	3.76	20.12	100kN/m ² を超える	1.00	10.60 ~ 42.53	161.59	3mを超える	25.00 ~ 42.53	3.76	20.12
	それ以外	1.00	3.79 ~ 11.57	100.00	それ以外	1.49 ~ 11.57	3.00	16.05	それ以外	1.00	5.00 ~ 10.60	100.00	それ以外	5.00 ~ 25.00	3.00	16.05
6	100kN/m ² を超える	1.00	0.00 ~ 3.57	157.64	3mを超える	0.00 ~ 1.29	3.62	19.35	100kN/m ² を超える	1.00	10.54 ~ 43.36	157.64	3mを超える	25.00 ~ 43.36	3.62	19.35
	それ以外	1.00	3.57 ~ 11.35	100.00	それ以外	1.29 ~ 11.35	3.00	16.05	それ以外	1.00	5.00 ~ 10.54	100.00	それ以外	5.00 ~ 25.00	3.00	16.05
7	100kN/m ² を超える	1.00	0.00 ~ 3.21	151.34	3mを超える	0.00 ~ 1.08	3.49	18.66	100kN/m ² を超える	1.00	10.78 ~ 43.68	151.34	3mを超える	30.00 ~ 43.68	3.49	18.66
	それ以外	1.00	3.21 ~ 11.00	100.00	それ以外	1.08 ~ 11.00	3.00	16.05	それ以外	1.00	5.00 ~ 10.78	100.00	それ以外	5.00 ~ 30.00	3.00	16.05
8	100kN/m ² を超える	1.00	0.00 ~ 3.05	148.61	3mを超える	0.00 ~ 1.00	3.44	18.43	100kN/m ² を超える	1.00	10.94 ~ 43.75	148.61	3mを超える	40.00 ~ 43.75	3.44	18.43
	それ以外	1.00	3.05 ~ 10.84	100.00	それ以外	1.00 ~ 10.84	3.00	16.05	それ以外	1.00	5.00 ~ 10.94	100.00	それ以外	5.00 ~ 40.00	3.00	16.05
9	100kN/m ² を超える	1.00	0.00 ~ 3.73	160.47	3mを超える	0.00 ~ 1.42	3.70	19.83	100kN/m ² を超える	1.00	10.54 ~ 42.91	160.47	3mを超える	25.00 ~ 42.91	3.70	19.83
	それ以外	1.00	3.73 ~ 11.51	100.00	それ以外	1.42 ~ 11.51	3.00	16.05	それ以外	1.00	5.00 ~ 10.54	100.00	それ以外	5.00 ~ 25.00	3.00	16.05
10	100kN/m ² を超える	1.00	0.00 ~ 3.27	152.31	3mを超える	0.00 ~ 1.13	3.52	18.82	100kN/m ² を超える	1.00	10.69 ~ 40.77	152.31	3mを超える	30.00 ~ 40.77	3.52	18.82
	それ以外	1.00	3.27 ~ 11.05	100.00	それ以外	1.13 ~ 11.05	3.00	16.05	それ以外	1.00	5.00 ~ 10.69	100.00	それ以外	5.00 ~ 30.00	3.00	16.05
11	100kN/m ² を超える	1.00	0.00 ~ 3.61	158.39	3mを超える	0.00 ~ 0.36	3.19	17.09	100kN/m ² を超える	1.00	10.54 ~ 37.98	158.39	3mを超える	25.00 ~ 37.98	3.19	17.09
	それ以外	1.00	3.61 ~ 11.39	100.00	それ以外	0.36 ~ 11.39	3.00	16.05	それ以外	1.00	5.00 ~ 10.54	100.00	それ以外	5.00 ~ 25.00	3.00	16.05
12	100kN/m ² を超える	1.00	0.00 ~ 3.60	158.16	3mを超える	0.00 ~ 0.40	3.22	17.22	100kN/m ² を超える	1.00	10.56 ~ 36.35	158.16	3mを超える	25.00 ~ 36.35	3.22	17.22
	それ以外	1.00	3.60 ~ 11.38	100.00	それ以外	0.40 ~ 11.38	3.00	16.05	それ以外	1.00	5.00 ~ 10.56	100.00	それ以外	5.00 ~ 25.00	3.00	16.05
13	100kN/m ² を超える	1.00	0.00 ~ 3.37	154.09	3mを超える	0.00 ~ 0.23	3.12	16.68	100kN/m ² を超える	1.00	10.55 ~ 34.98	154.09	3mを超える	25.00 ~ 34.98	3.12	16.68
	それ以外	1.00	3.37 ~ 11.15	100.00	それ以外	0.23 ~ 11.15	3.00	16.05	それ以外	1.00	5.00 ~ 10.55	100.00	それ以外	5.00 ~ 25.00	3.00	16.05
	100kN/m ² を超える		~		3mを超える	~			100kN/m ² を超える		~		3mを超える	~		
	それ以外		~		それ以外	~			それ以外		~		それ以外	~		
	100kN/m ² を超える		~		3mを超える	~			100kN/m ² を超える		~		3mを超える	~		
	それ以外		~		それ以外	~			それ以外		~		それ以外	~		