


土砂災害防止に関する基礎調査(急傾斜地の崩壊)

表紙 概況、位置図

自然現象の種類	急傾斜地の崩壊
箇所番号	011B1055
箇所名	大沢倉-2
所在地	二戸市福岡字上野
調査機関	岩手県北広域振興局土木部二戸土木センター



位置図(S=1:200,000)

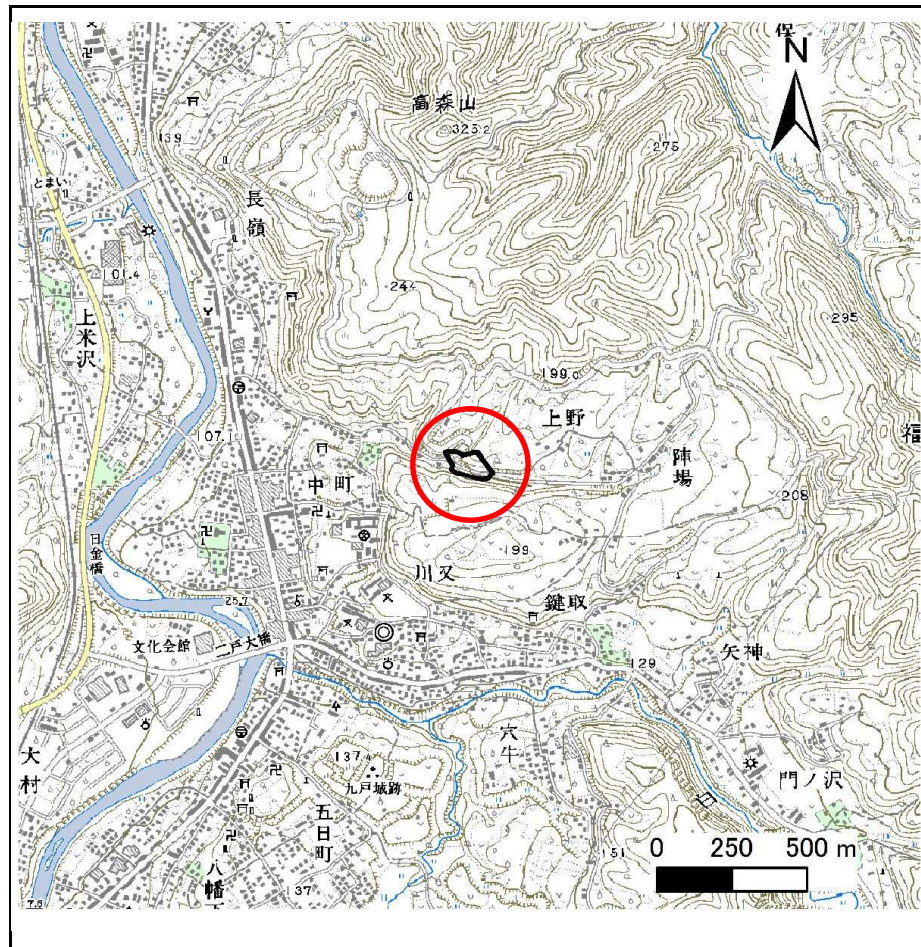

概況図(S=1:25,000)


急傾斜地の崩壊区域調査

様式3-1 危害のおそれのある土地、著しい危害のおそれのある土地の設定図

調査年度

平成23年度

急傾斜地の位置 箇所番号 011B1055 箇所名 大沢倉-2 所在地 二戸市福岡字上野

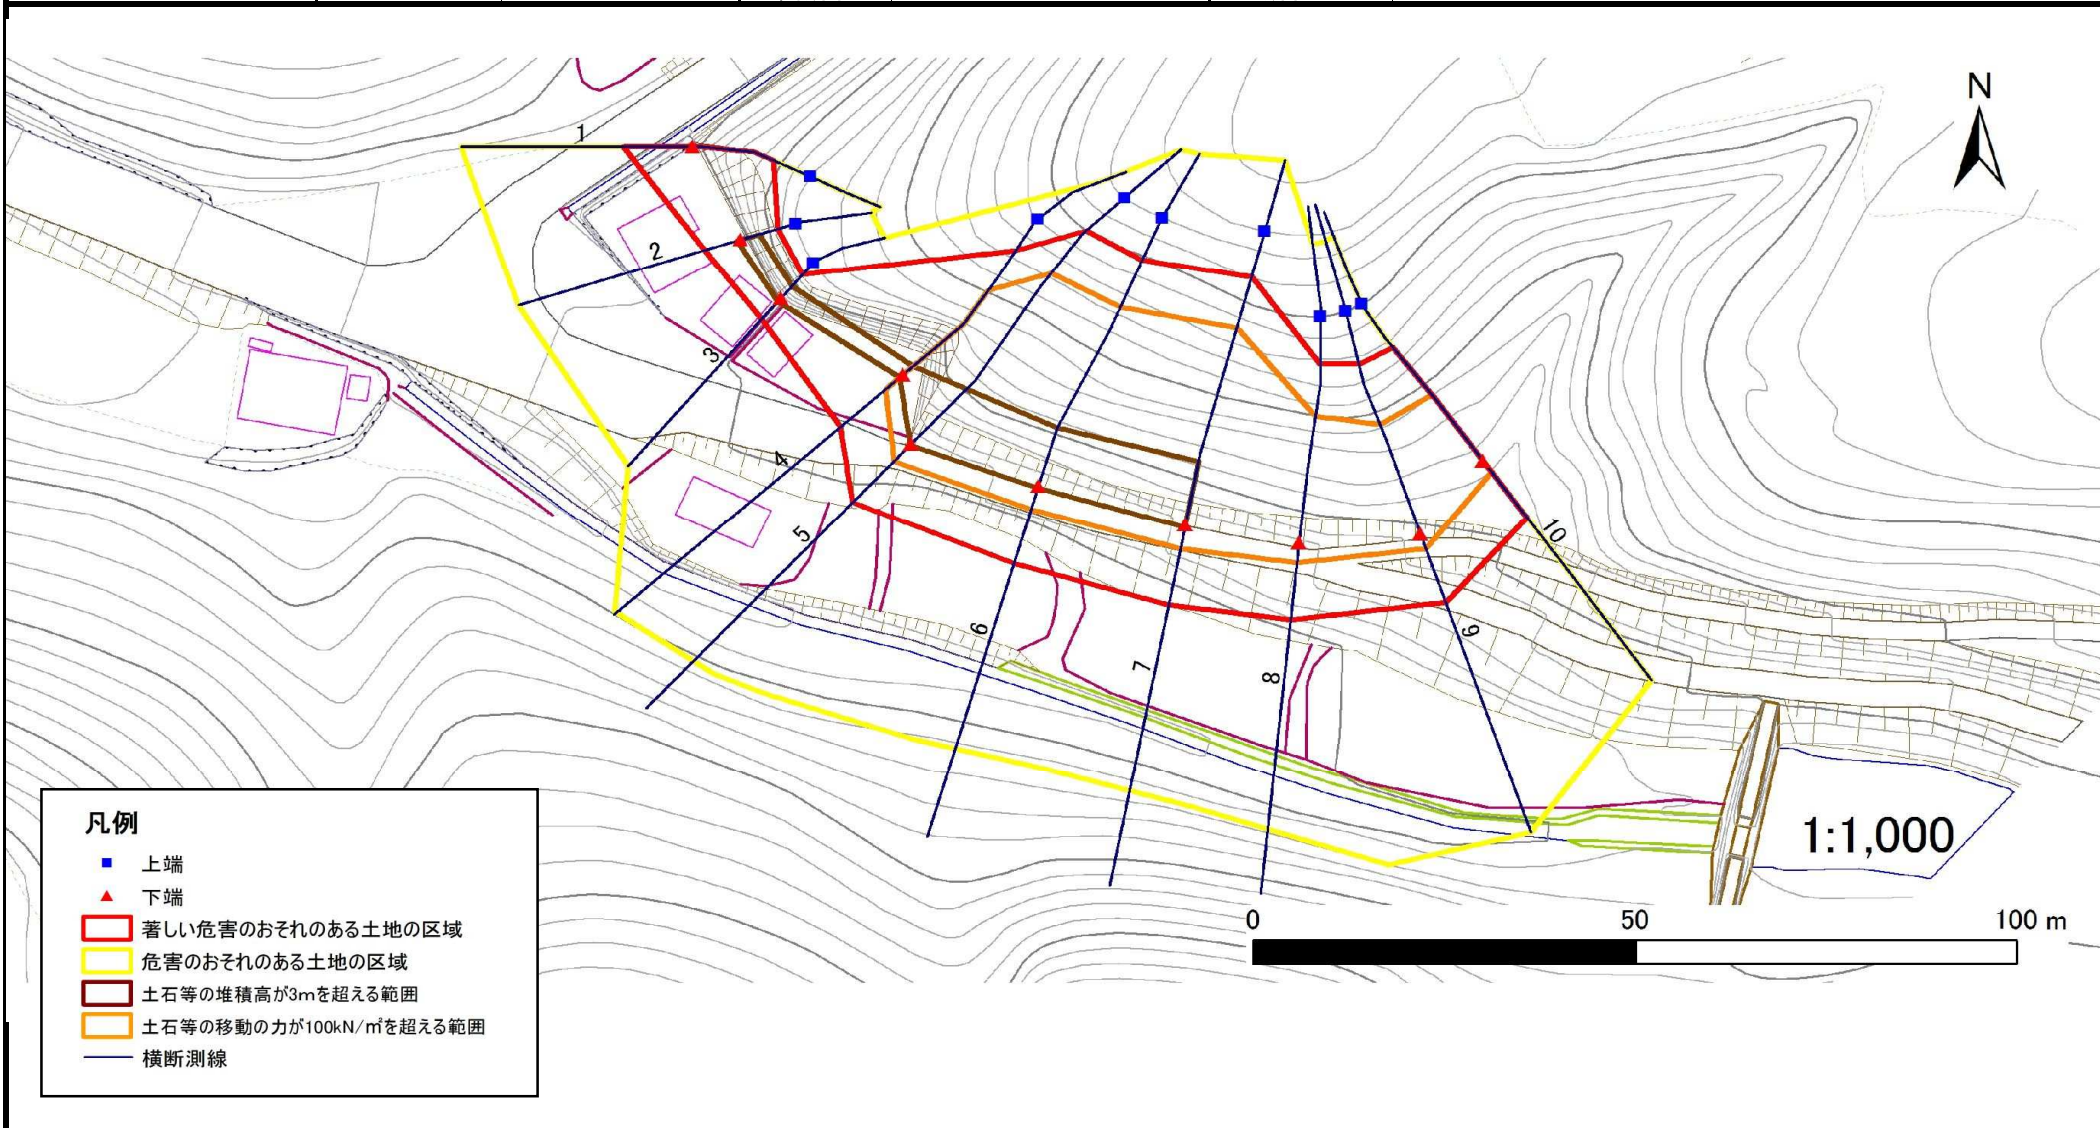

急傾斜地の崩壊区域調書

様式3-2 建築物に作用すると想定される衝撃に関する事項(1/1)

調査年度 平成23年度

急傾斜地の位置		011B1055			箇所名		大沢倉-2		所在地		二戸市福岡字上野					
横断 測線 番号	急傾斜地の下端に隣接する土地								急傾斜地内							
	土石等の移動の高さと力の大きさ				土石等の堆積高さとの大きさ				土石等の移動の高さと力の大きさ				土石等の堆積高さとの大きさ			
	区分	高さ (m)	下端からの距離 (m)	力の大きさ (kN/m ²)	区分	下端からの水平 距離(m)	高さ (m)	力の大きさ (kN/m ²)	区分	高さ (m)	上端からの比高 (m)	力の大きさ (kN/m ²)	区分	上端からの比高 (m)	高さ (m)	力の大きさ (kN/m ²)
1	100kN/m ² を超える	1.00	0.00 ~ 1.26	119.01	3mを超える	- ~ -	-	-	100kN/m ² を超える	1.00	11.15 ~ 15.19	119.01	3mを超える	- ~ -	-	-
	それ以外	1.00	1.26 ~ 9.04	100.00	それ以外	0.00 ~ 9.04	2.58	13.79	それ以外	1.00	5.00 ~ 11.15	100.00	それ以外	5.00 ~ 15.19	2.58	13.79
2	100kN/m ² を超える	-	- ~ -	-	3mを超える	0.00 ~ 0.45	3.51	18.77	100kN/m ² を超える	-	- ~ -	-	3mを超える	10.00 ~ 15.19	3.51	18.77
	それ以外	1.00	0.00 ~ 4.89	60.93	それ以外	0.45 ~ 4.89	3.00	16.05	それ以外	1.00	5.00 ~ 15.19	60.93	それ以外	5.00 ~ 10.00	3.00	16.05
3	100kN/m ² を超える	-	- ~ -	-	3mを超える	0.00 ~ 0.60	3.75	20.07	100kN/m ² を超える	-	- ~ -	-	3mを超える	10.00 ~ 15.19	3.75	20.07
	それ以外	1.00	0.00 ~ 3.80	47.80	それ以外	0.60 ~ 3.80	3.00	16.05	それ以外	1.00	5.00 ~ 15.19	47.80	それ以外	5.00 ~ 10.00	3.00	16.05
4	100kN/m ² を超える	1.00	0.00 ~ 3.02	148.11	3mを超える	0.00 ~ 0.55	3.34	17.86	100kN/m ² を超える	1.00	11.29 ~ 26.71	148.11	3mを超える	25.00 ~ 26.71	3.34	17.86
	それ以外	1.00	3.02 ~ 10.81	100.00	それ以外	0.55 ~ 10.81	3.00	16.05	それ以外	1.00	5.00 ~ 11.29	100.00	それ以外	5.00 ~ 25.00	3.00	16.05
5	100kN/m ² を超える	1.00	0.00 ~ 3.27	152.35	3mを超える	0.00 ~ 0.21	3.11	16.64	100kN/m ² を超える	1.00	10.55 ~ 32.73	152.35	3mを超える	25.00 ~ 32.73	3.11	16.64
	それ以外	1.00	3.27 ~ 11.05	100.00	それ以外	0.21 ~ 11.05	3.00	16.05	それ以外	1.00	5.00 ~ 10.55	100.00	それ以外	5.00 ~ 25.00	3.00	16.05
6	100kN/m ² を超える	1.00	0.00 ~ 3.35	153.79	3mを超える	0.00 ~ 0.34	3.18	17.02	100kN/m ² を超える	1.00	10.53 ~ 31.53	153.79	3mを超える	25.00 ~ 31.53	3.18	17.02
	それ以外	1.00	3.35 ~ 11.13	100.00	それ以外	0.34 ~ 11.13	3.00	16.05	それ以外	1.00	5.00 ~ 10.53	100.00	それ以外	5.00 ~ 25.00	3.00	16.05
7	100kN/m ² を超える	1.00	0.00 ~ 3.31	153.08	3mを超える	0.00 ~ 0.28	3.15	16.85	100kN/m ² を超える	1.00	10.53 ~ 31.82	153.08	3mを超える	25.00 ~ 31.82	3.15	16.85
	それ以外	1.00	3.31 ~ 11.09	100.00	それ以外	0.28 ~ 11.09	3.00	16.05	それ以外	1.00	5.00 ~ 10.53	100.00	それ以外	5.00 ~ 25.00	3.00	16.05
8	100kN/m ² を超える	1.00	0.00 ~ 2.79	144.09	3mを超える	- ~ -	-	-	100kN/m ² を超える	1.00	10.53 ~ 24.00	144.09	3mを超える	- ~ -	-	-
	それ以外	1.00	2.79 ~ 10.58	100.00	それ以外	0.00 ~ 10.58	2.71	14.50	それ以外	1.00	5.00 ~ 10.53	100.00	それ以外	5.00 ~ 24.00	2.71	14.50
9	100kN/m ² を超える	1.00	0.00 ~ 2.17	133.64	3mを超える	- ~ -	-	-	100kN/m ² を超える	1.00	10.88 ~ 21.58	133.64	3mを超える	- ~ -	-	-
	それ以外	1.00	2.17 ~ 9.95	100.00	それ以外	0.00 ~ 9.95	2.56	13.69	それ以外	1.00	5.00 ~ 10.88	100.00	それ以外	5.00 ~ 21.58	2.56	13.69
10	100kN/m ² を超える	1.00	0.00 ~ 1.88	128.99	3mを超える	- ~ -	-	-	100kN/m ² を超える	1.00	10.74 ~ 18.57	128.99	3mを超える	- ~ -	-	-
	それ以外	1.00	1.88 ~ 9.67	100.00	それ以外	0.00 ~ 9.67	2.27	12.16	それ以外	1.00	5.00 ~ 10.74	100.00	それ以外	5.00 ~ 18.57	2.27	12.16
	100kN/m ² を超える		~		3mを超える	~			100kN/m ² を超える		~		3mを超える	~		
	それ以外		~		それ以外	~			それ以外		~		それ以外	~		
	100kN/m ² を超える		~		3mを超える	~			100kN/m ² を超える		~		3mを超える	~		
	それ以外		~		それ以外	~			それ以外		~		それ以外	~		
	100kN/m ² を超える		~		3mを超える	~			100kN/m ² を超える		~		3mを超える	~		
	それ以外		~		それ以外	~			それ以外		~		それ以外	~		
	100kN/m ² を超える		~		3mを超える	~			100kN/m ² を超える		~		3mを超える	~		
	それ以外		~		それ以外	~			それ以外		~		それ以外	~		