



# 土砂災害防止に関する基礎調査(急傾斜地の崩壊)

表紙 概況、位置図

自然現象の種類	急傾斜地の崩壊
箇所番号	011C1009
箇所名	沢内-2
所在地	二戸市米沢字沢内
調査機関	県北広域振興局土木部二戸土木センター

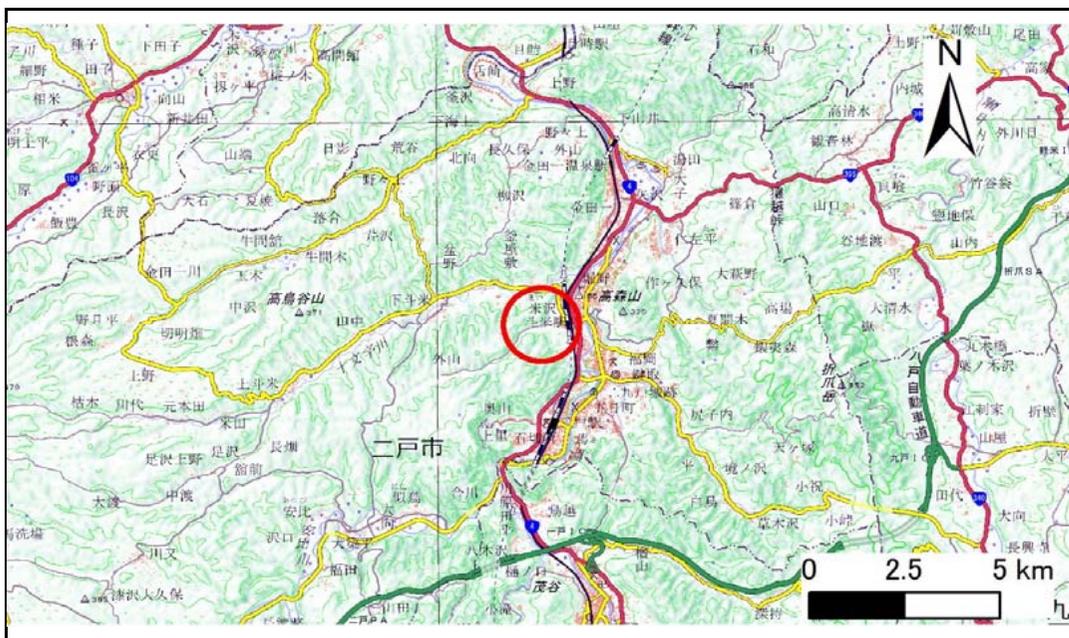

概況図(S=1:200,000)

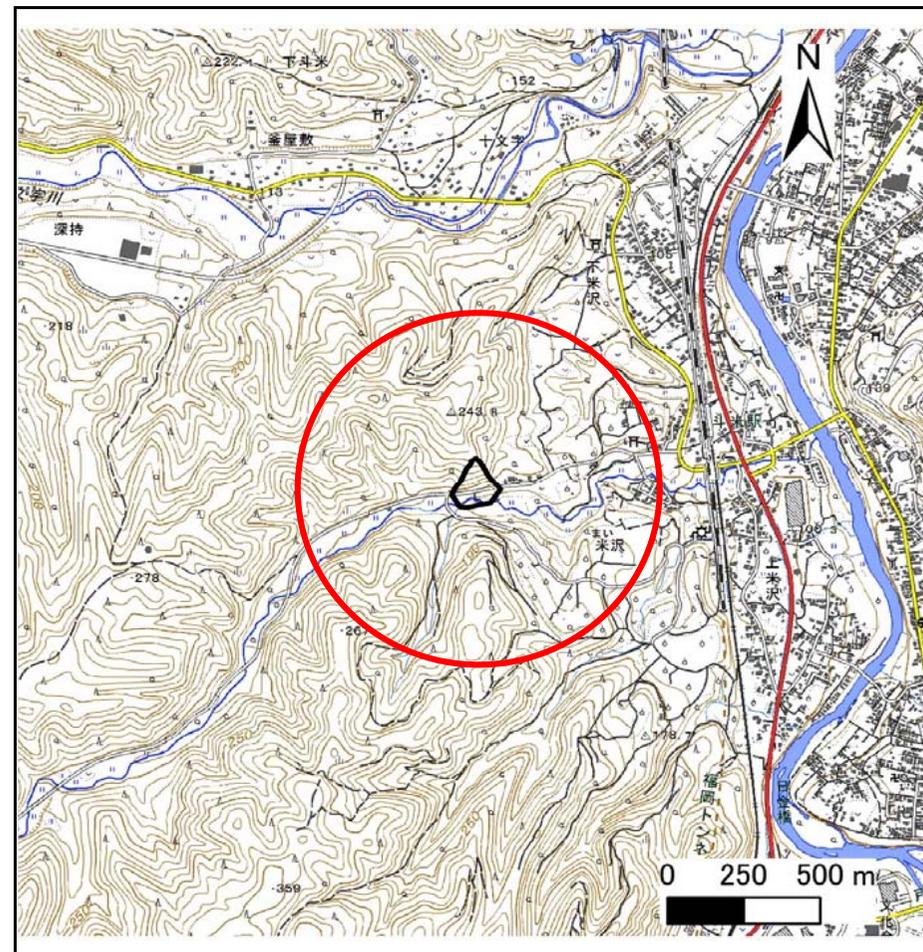

位置図(S=1:25,000)


国土地理院の電子地形図200000『八戸』及び電子地形図25000『陸奥福岡』を掲載

# 急傾斜地の崩壊区域調査

様式3-1 危害のおそれのある土地、著しい危害のおそれのある土地の設定図

調査年度 平成30年度

急傾斜地の位置	箇所番号	箇所名	所在地
	011C1009	沢内-2	二戸市米沢字沢内

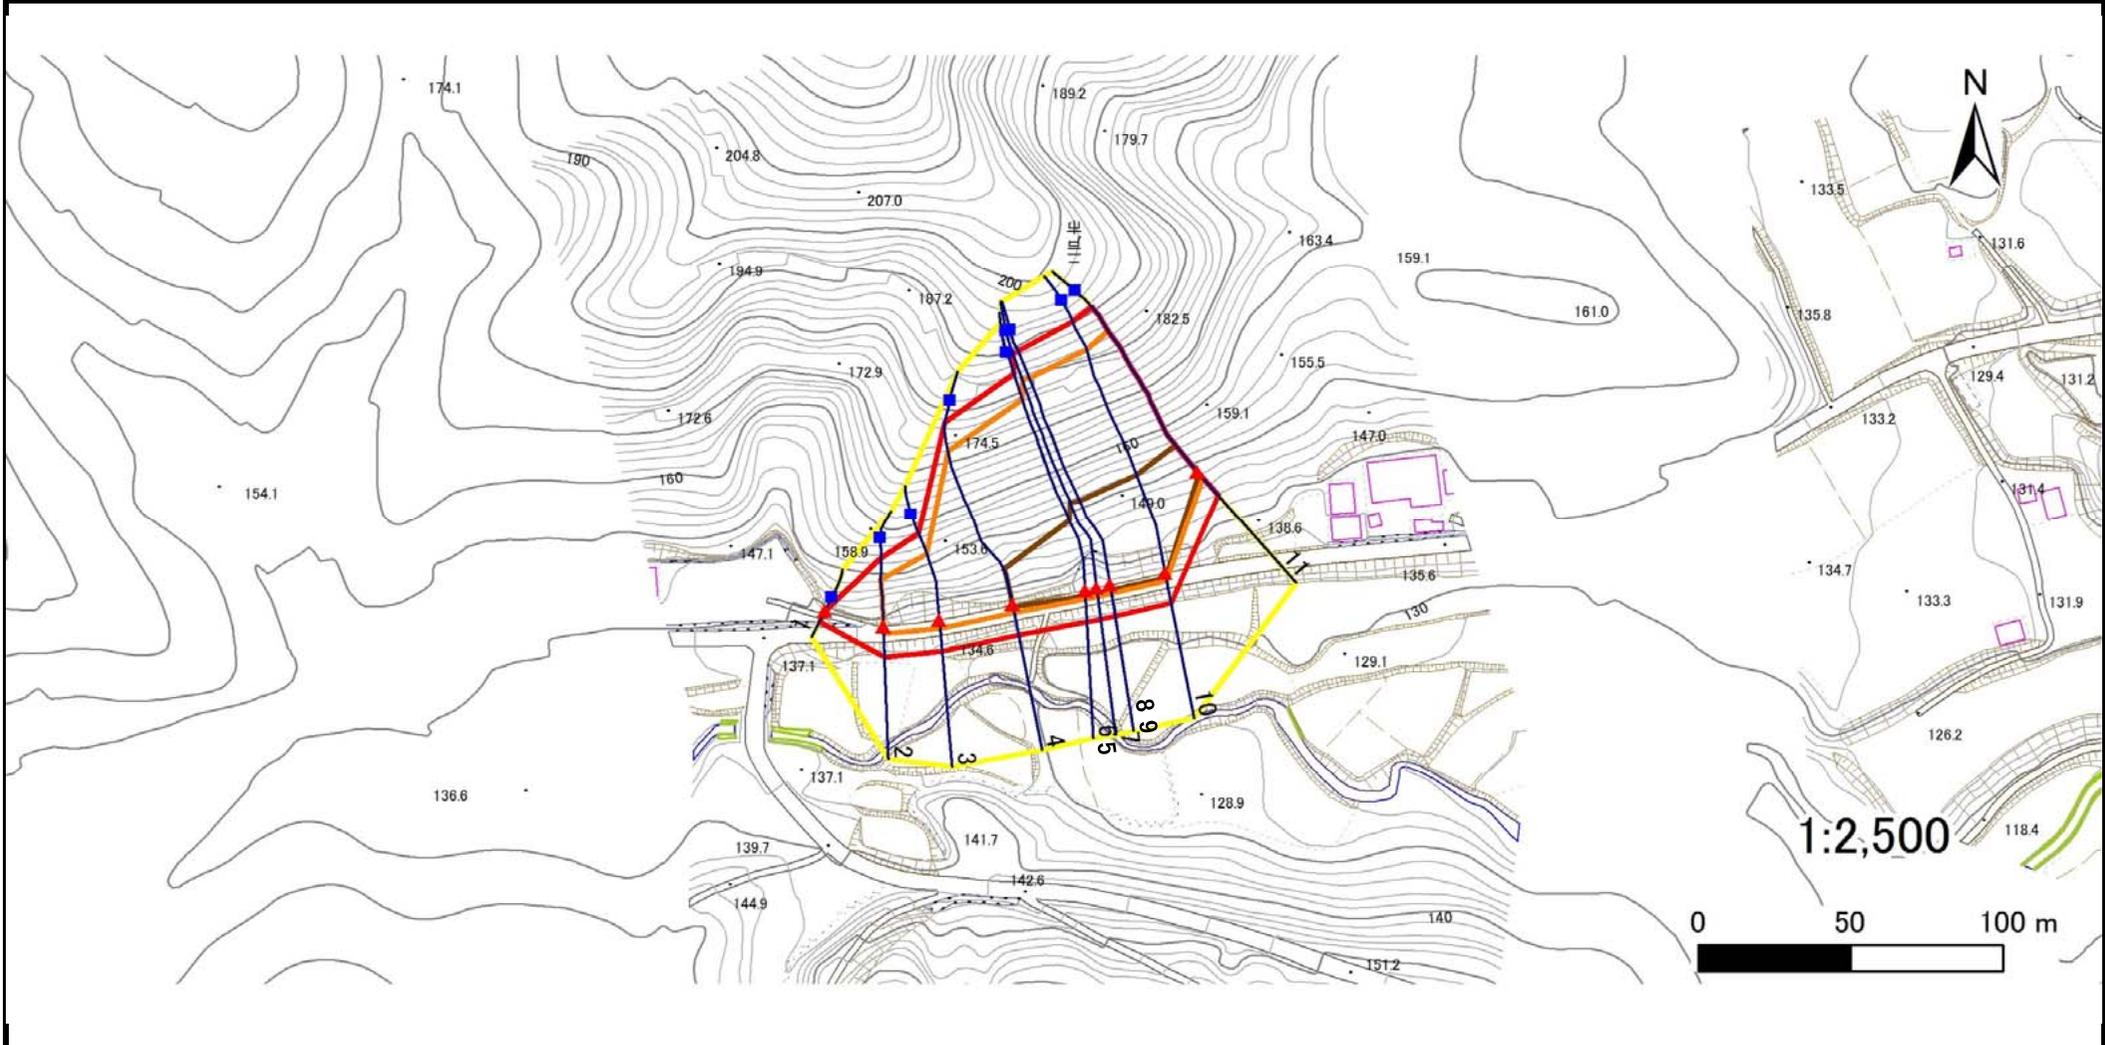

凡例	■ 上端	— 横断測線	▭ 危害のおそれのある土地の区域	▭ 土石等の移動による力が100kN/m <sup>2</sup> を超える範囲
	▲ 下端		▭ 著しい危害のおそれのある土地の区域	▭ 土石等の堆積高が3mを超える範囲

## 急傾斜地の崩壊区域調査

様式3-2 建築物に作用すると想定される衝撃に関する事項(1/1)

調査年度

平成30年度

急傾斜地の位置		011C1009			箇所名				沢内-2		所在地		二戸市米沢字沢内			
横断 測線 番号	急傾斜地の下端に隣接する土地															
	土石等の移動の高さと力の大きさ				土石等の堆積高さとの大きさ				土石等の移動の高さと力の大きさ				土石等の堆積高さとの大きさ			
	区分	高さ (m)	下端からの距離 (m)	力の大きさ (kN/m <sup>2</sup> )	区分	下端からの水平 距離(m)	高さ (m)	力の大きさ (kN/m <sup>2</sup> )	区分	高さ (m)	上端からの比高 (m)	力の大きさ (kN/m <sup>2</sup> )	区分	上端からの比高 (m)	高さ (m)	力の大きさ (kN/m <sup>2</sup> )
1	100kN/m <sup>2</sup> を超える	—	— ~ —	—	3mを超える	— ~ —	—	—	100kN/m <sup>2</sup> を超える	—	— ~ —	—	3mを超える	— ~ —	—	—
	それ以外	1.00	0.00 ~ 4.35	54.26	それ以外	0.00 ~ 4.35	1.97	10.56	それ以外	1.00	5.00 ~ 5.00	54.26	それ以外	5.00 ~ 5.00	1.97	10.56
2	100kN/m <sup>2</sup> を超える	1.00	0.00 ~ 2.56	140.15	3mを超える	— ~ —	—	—	100kN/m <sup>2</sup> を超える	1.00	10.55 ~ 22.39	140.15	3mを超える	— ~ —	—	—
	それ以外	1.00	2.56 ~ 10.34	100.00	それ以外	0.00 ~ 10.34	2.67	14.29	それ以外	1.00	5.00 ~ 10.55	100.00	それ以外	5.00 ~ 22.39	2.67	14.29
3	100kN/m <sup>2</sup> を超える	1.00	0.00 ~ 2.92	146.23	3mを超える	— ~ —	—	—	100kN/m <sup>2</sup> を超える	1.00	10.59 ~ 27.20	146.23	3mを超える	— ~ —	—	—
	それ以外	1.00	2.92 ~ 10.70	100.00	それ以外	0.00 ~ 10.70	2.98	15.93	それ以外	1.00	5.00 ~ 10.59	100.00	それ以外	5.00 ~ 27.20	2.98	15.93
4	100kN/m <sup>2</sup> を超える	1.00	0.00 ~ 2.82	144.62	3mを超える	0.00 ~ 0.88	3.38	18.08	100kN/m <sup>2</sup> を超える	1.00	11.27 ~ 47.96	144.62	3mを超える	40.00 ~ 47.96	3.38	18.08
	それ以外	1.00	2.82 ~ 10.61	100.00	それ以外	0.88 ~ 10.61	3.00	16.05	それ以外	1.00	5.00 ~ 11.27	100.00	それ以外	5.00 ~ 40.00	3.00	16.05
5	100kN/m <sup>2</sup> を超える	1.00	0.00 ~ 2.99	147.54	3mを超える	0.00 ~ 1.84	3.77	20.15	100kN/m <sup>2</sup> を超える	1.00	11.10 ~ 56.08	147.54	3mを超える	40.00 ~ 56.08	3.77	20.15
	それ以外	1.00	2.99 ~ 10.78	100.00	それ以外	1.84 ~ 10.78	3.00	16.05	それ以外	1.00	5.00 ~ 11.10	100.00	それ以外	5.00 ~ 40.00	3.00	16.05
6	100kN/m <sup>2</sup> を超える	1.00	0.00 ~ 2.99	147.54	3mを超える	0.00 ~ 0.94	3.41	18.25	100kN/m <sup>2</sup> を超える	1.00	11.10 ~ 56.08	147.54	3mを超える	40.00 ~ 56.08	3.41	18.25
	それ以外	1.00	2.99 ~ 10.78	100.00	それ以外	0.94 ~ 10.78	3.00	16.05	それ以外	1.00	5.00 ~ 11.10	100.00	それ以外	5.00 ~ 40.00	3.00	16.05
7	100kN/m <sup>2</sup> を超える	1.00	0.00 ~ 2.90	145.88	3mを超える	0.00 ~ 1.80	3.74	20.01	100kN/m <sup>2</sup> を超える	1.00	11.23 ~ 60.04	145.88	3mを超える	40.00 ~ 60.04	3.74	20.01
	それ以外	1.00	2.90 ~ 10.68	100.00	それ以外	1.80 ~ 10.68	3.00	16.05	それ以外	1.00	5.00 ~ 11.23	100.00	それ以外	5.00 ~ 40.00	3.00	16.05
8	100kN/m <sup>2</sup> を超える	1.00	0.00 ~ 2.85	145.05	3mを超える	0.00 ~ 1.78	3.73	19.95	100kN/m <sup>2</sup> を超える	1.00	11.29 ~ 59.86	145.05	3mを超える	40.00 ~ 59.86	3.73	19.95
	それ以外	1.00	2.85 ~ 10.63	100.00	それ以外	1.78 ~ 10.63	3.00	16.05	それ以外	1.00	5.00 ~ 11.29	100.00	それ以外	5.00 ~ 40.00	3.00	16.05
9	100kN/m <sup>2</sup> を超える	1.00	0.00 ~ 2.85	145.05	3mを超える	0.00 ~ 1.78	3.73	19.95	100kN/m <sup>2</sup> を超える	1.00	11.29 ~ 59.86	145.05	3mを超える	40.00 ~ 59.86	3.73	19.95
	それ以外	1.00	2.85 ~ 10.63	100.00	それ以外	1.78 ~ 10.63	3.00	16.05	それ以外	1.00	5.00 ~ 11.29	100.00	それ以外	5.00 ~ 40.00	3.00	16.05
10	100kN/m <sup>2</sup> を超える	1.00	0.00 ~ 2.66	141.90	3mを超える	0.00 ~ 1.70	3.68	19.72	100kN/m <sup>2</sup> を超える	1.00	11.57 ~ 61.74	141.90	3mを超える	40.00 ~ 61.74	3.68	19.72
	それ以外	1.00	2.66 ~ 10.45	100.00	それ以外	1.70 ~ 10.45	3.00	16.05	それ以外	1.00	5.00 ~ 11.57	100.00	それ以外	5.00 ~ 40.00	3.00	16.05
11	100kN/m <sup>2</sup> を超える	1.00	0.00 ~ 2.83	144.77	3mを超える	0.00 ~ 0.88	3.38	18.10	100kN/m <sup>2</sup> を超える	1.00	11.25 ~ 47.40	144.77	3mを超える	40.00 ~ 47.40	3.38	18.10
	それ以外	1.00	2.83 ~ 10.61	100.00	それ以外	0.88 ~ 10.61	3.00	16.05	それ以外	1.00	5.00 ~ 11.25	100.00	それ以外	5.00 ~ 40.00	3.00	16.05
	100kN/m <sup>2</sup> を超える		~		3mを超える	~			100kN/m <sup>2</sup> を超える		~		3mを超える	~		
	それ以外		~		それ以外	~			それ以外		~		それ以外	~		
	100kN/m <sup>2</sup> を超える		~		3mを超える	~			100kN/m <sup>2</sup> を超える		~		3mを超える	~		
	それ以外		~		それ以外	~			それ以外		~		それ以外	~		
	100kN/m <sup>2</sup> を超える		~		3mを超える	~			100kN/m <sup>2</sup> を超える		~		3mを超える	~		
	それ以外		~		それ以外	~			それ以外		~		それ以外	~		