



## 土砂災害防止に関する基礎調査(土石流)

表紙 位置,位置図

自然現象の種類	土石流
溪流番号	B042105
水系名	宇部川
河川名	泉沢川
溪流名	間明の沢(2)
所在地	九戸郡野田村大字野田第4地割
調査機関	岩手県北広域振興局土木部

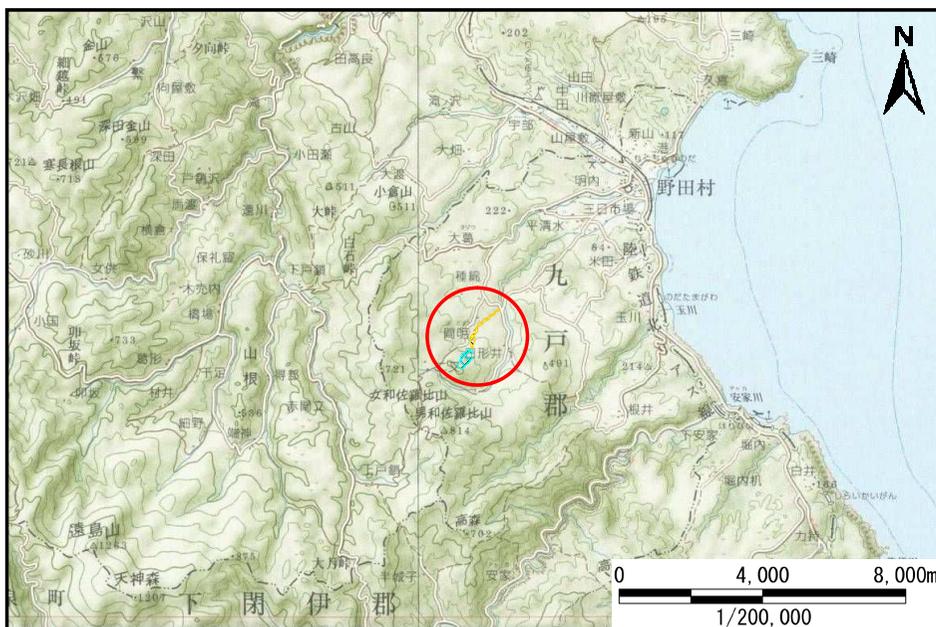

位置図(S=1/200,000)

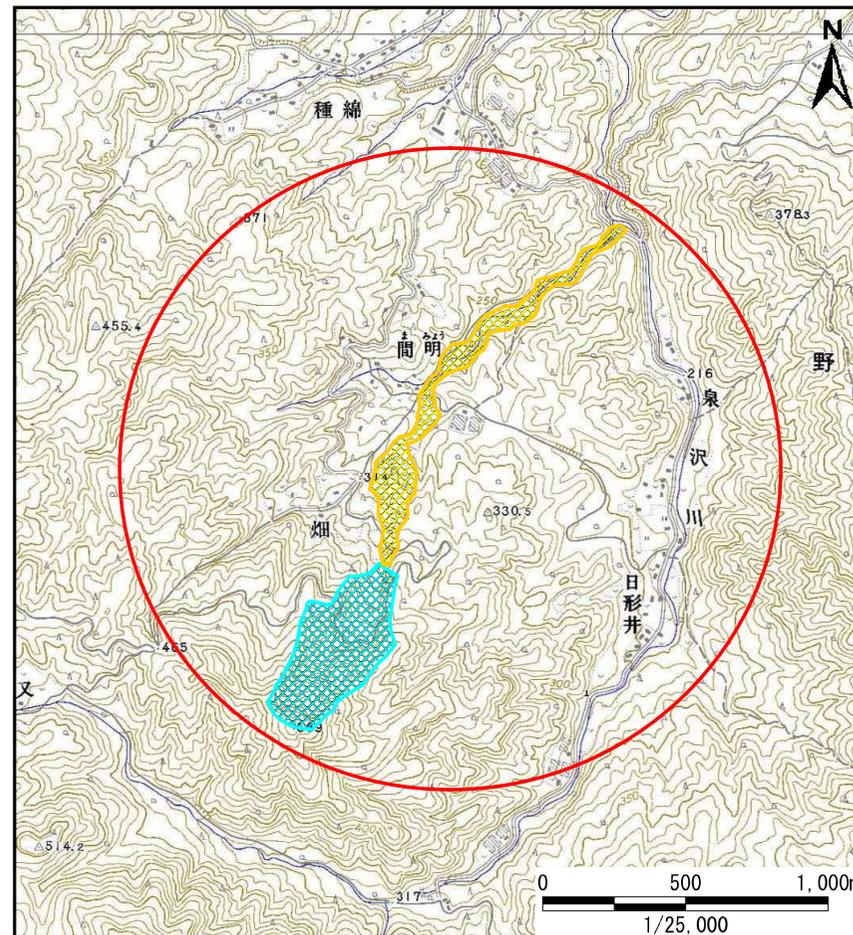


概況図(S=1/25,000)

# 土石流区域調書

様式3-1 危害のおそれのある土地、著しい危害のおそれのある土地の設定図

調査年度	平成24年度
------	--------

溪流の位置	溪流番号	B042105	溪流名	間明の沢(2)	所在地	九戸郡野田村大字野田第4地割
-------	------	---------	-----	---------	-----	----------------

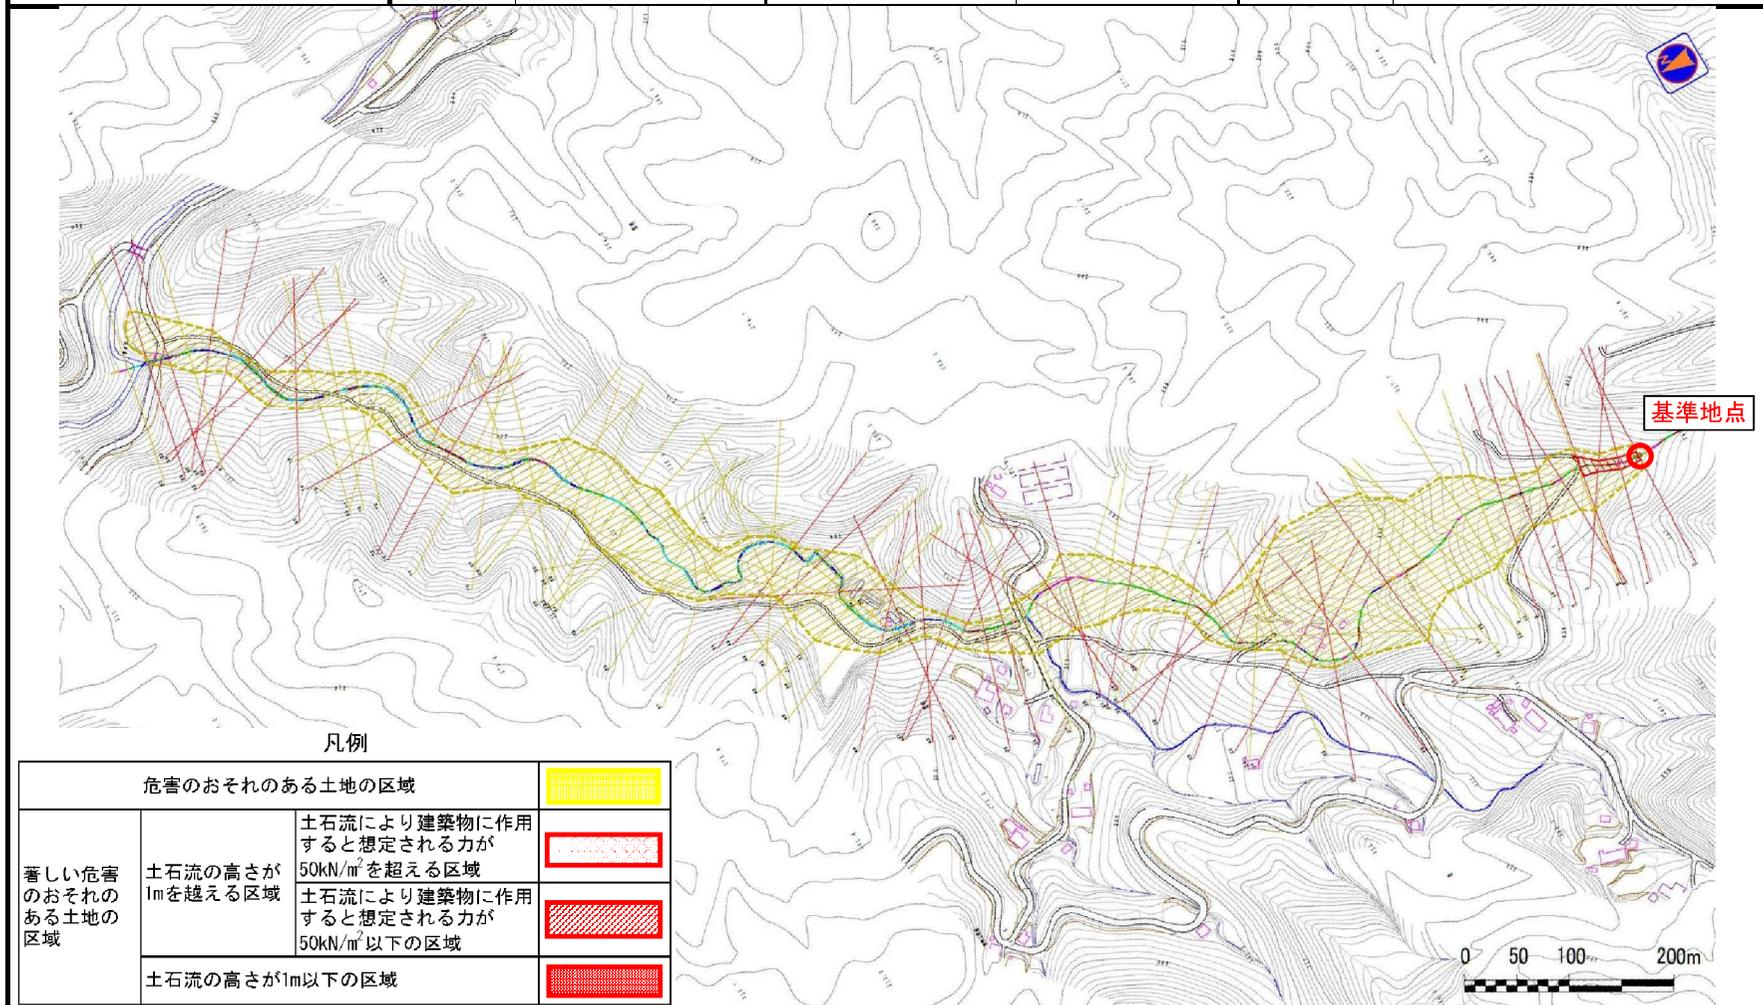


凡例

危害のおそれのある土地の区域		
著しい危害のおそれのある土地の区域	土石流の高さが1mを超える区域	土石流により建築物に作用すると想定される力が50kN/m <sup>2</sup> を超える区域
	土石流の高さが1m以下の区域	土石流により建築物に作用すると想定される力が50kN/m <sup>2</sup> 以下の区域
	土石流の高さが1m以下の区域	

# 土石流区域調査

様式3-1 危害のおそれのある土地、著しい危害のおそれのある土地の設定図

調査年度 平成24年度

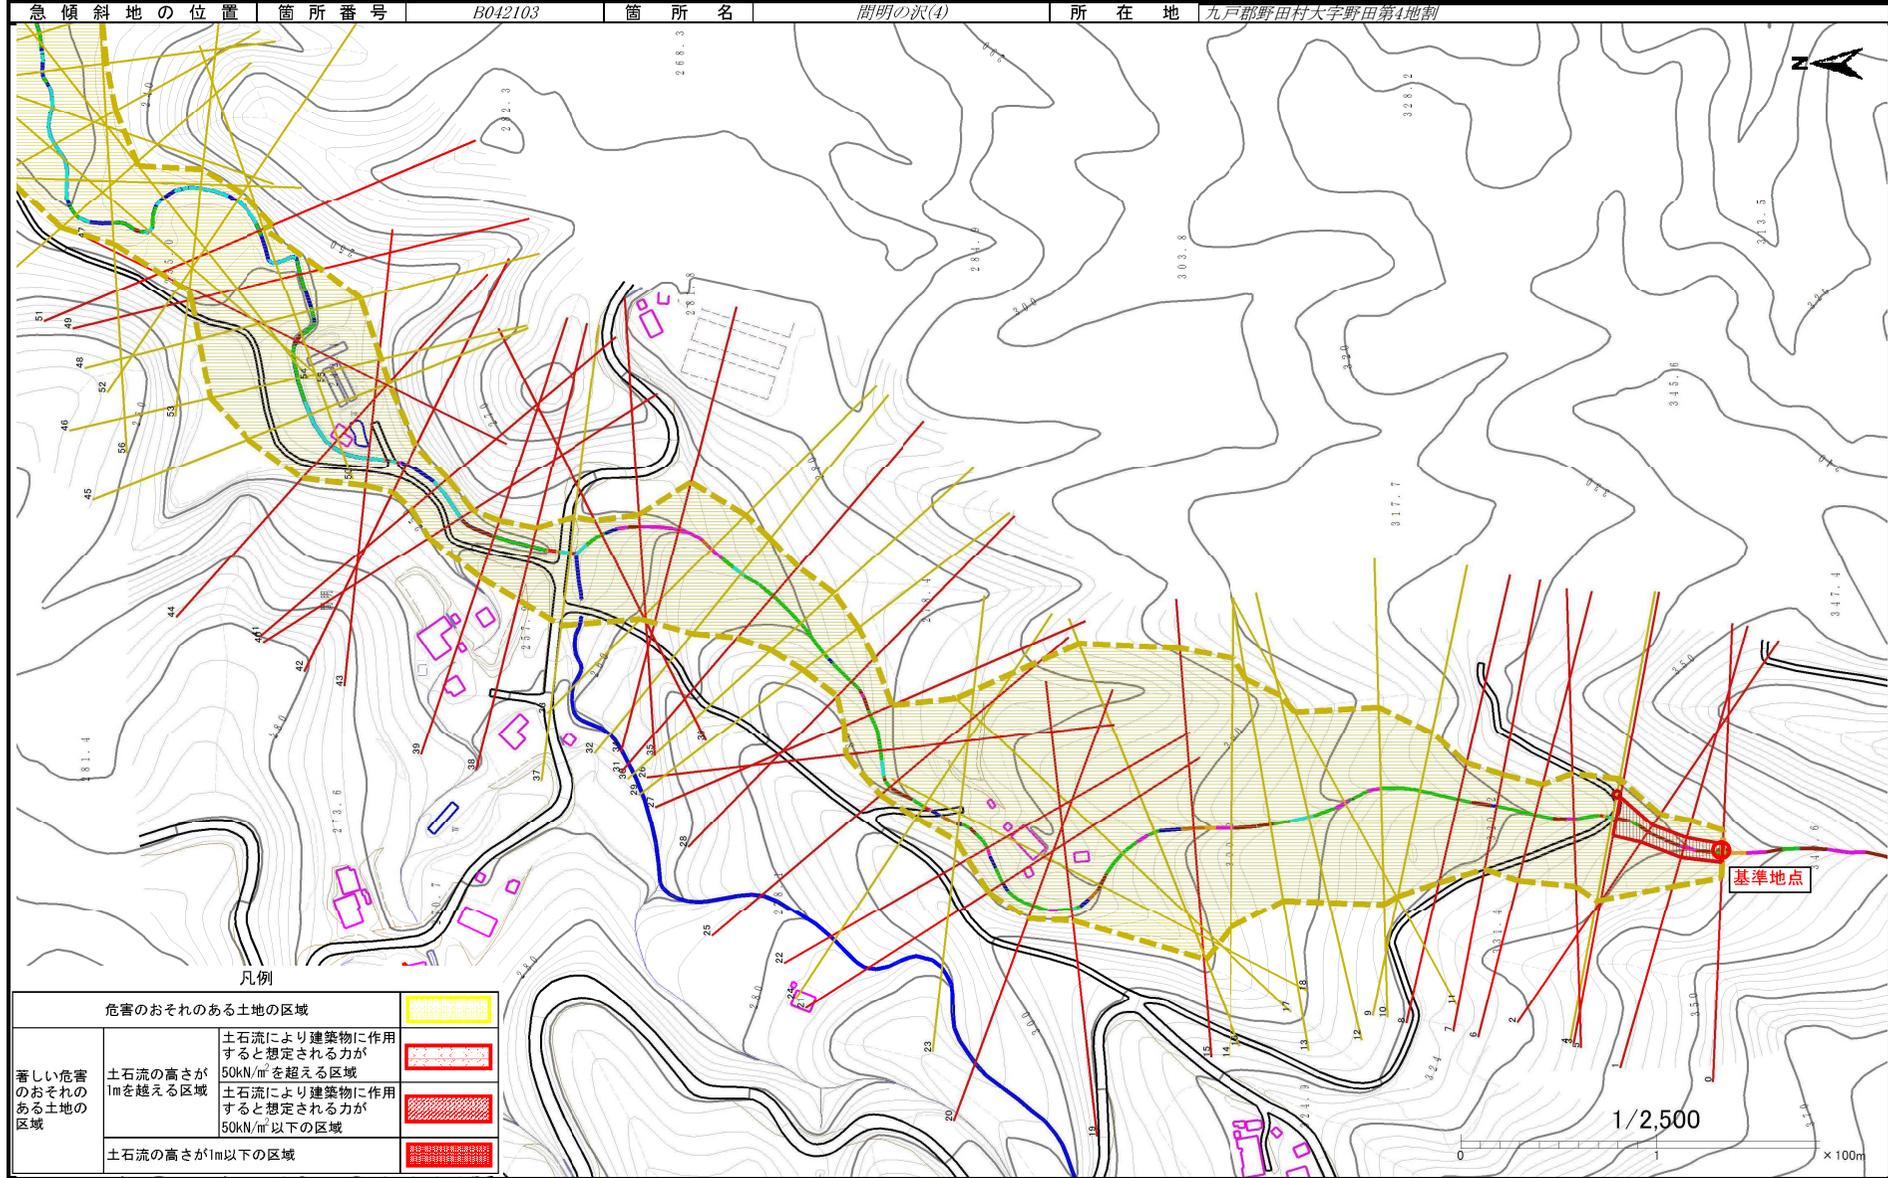


凡例

危害のおそれのある土地の区域		
著しい危害のおそれのある土地の区域	土石流により建築物に作用すると想定される力が50kN/m <sup>2</sup> を超える区域	
	土石流により建築物に作用すると想定される力が50kN/m <sup>2</sup> 以下の区域	
	土石流の高さが1m以下の区域	

基準地点

# 土石流区域調査

様式3-1 危害のおそれのある土地、著しい危害のおそれのある土地の設定図

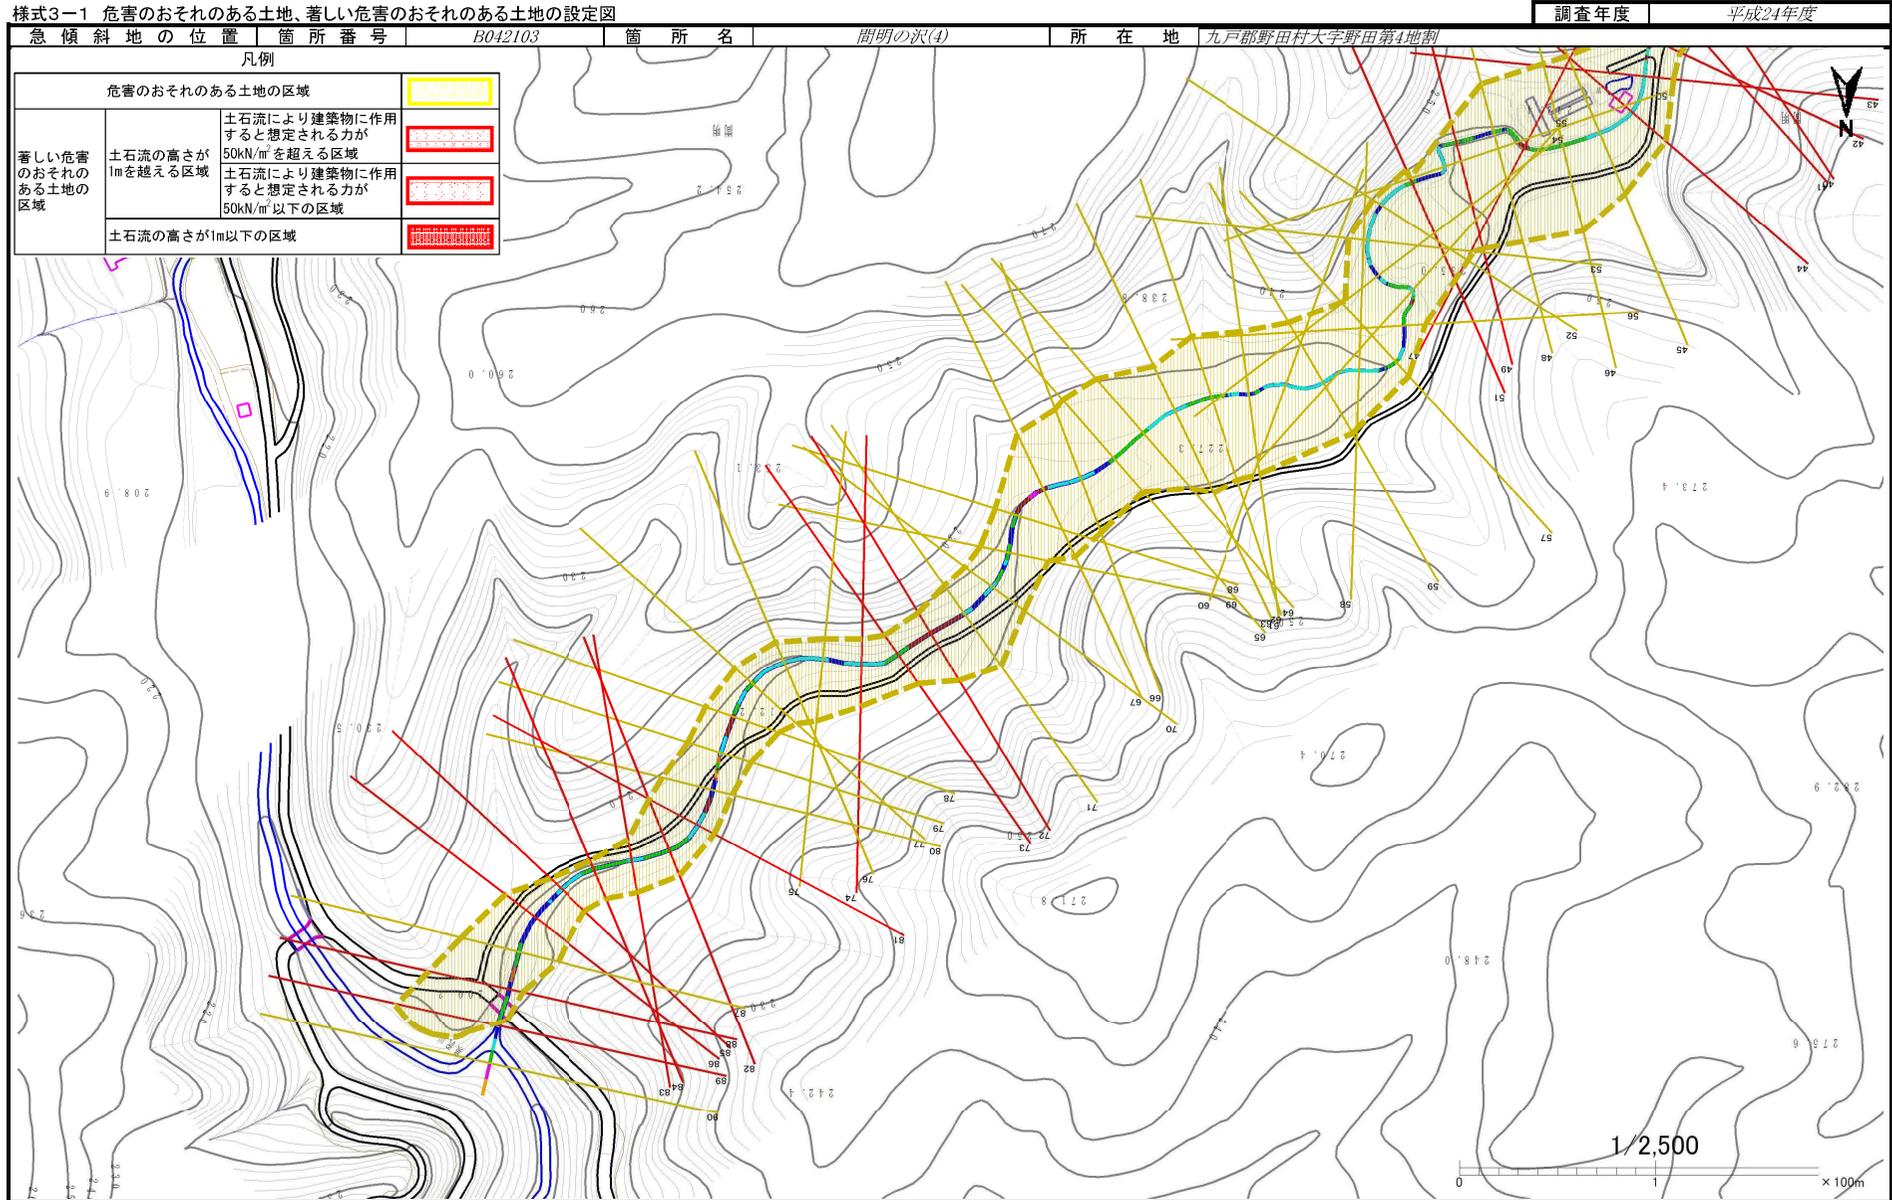

## 土石流区域調査

様式3-2 建築物に作用すると想定される衝撃に関する事項

調査年度 平成24年度

溪流の位置	溪流番号	B042105	溪流名	間明の沢(2)	所在地	九戸郡野田村大字野田第4地割	
横断測線番号	土石流の高さh(m)	土石流の流体力Fd(kN/m <sup>2</sup> )	建築物の耐力P2(kN/m <sup>2</sup> )	横断測線番号	土石流の高さh(m)	土石流の流体力Fd(kN/m <sup>2</sup> )	建築物の耐力P2(kN/m <sup>2</sup> )
No.0	1.01	24.69	7.57	No.27	0.87	9.46	8.57
No.1	0.93	23.28	8.09	No.28	1.00	11.86	7.66
No.2	0.92	24.14	8.16	No.29	0.84	8.51	8.76
No.3	0.63	13.58	11.16	No.30	0.79	8.78	9.21
No.4	0.57	11.47	12.28	No.31	0.81	9.40	9.02
No.5	0.75	16.80	9.67	No.32	0.68	7.33	10.47
No.6	0.90	21.37	8.30	No.33	0.67	7.31	10.62
No.7	0.82	16.93	8.94	No.34	0.86	11.94	8.60
No.8	0.76	14.08	9.56	No.35	0.86	12.87	8.65
No.9	0.65	10.65	10.92	No.36	0.87	13.89	8.51
No.10	0.58	8.91	12.08	No.37	0.58	6.75	11.98
No.11	0.58	7.86	12.09	No.38	0.97	14.85	7.80
No.12	0.58	7.74	12.09	No.39	1.07	16.90	7.26
No.13	0.58	7.12	12.05	No.40	1.09	17.93	7.15
No.14	0.56	7.71	12.49	No.41	0.84	11.84	8.75
No.15	1.00	18.39	7.63	No.42	0.77	10.19	9.43
No.16	0.63	9.82	11.19	No.43	1.06	14.28	7.33
No.17	0.55	8.53	12.55	No.44	0.91	9.33	8.26
No.18	0.55	8.56	12.57	No.45	0.67	4.66	10.58
No.19	0.90	17.05	8.32	No.46	0.69	4.15	10.31
No.20	0.80	13.82	9.10	No.47	1.24	12.62	6.51
No.21	0.95	16.19	7.93	No.48	0.90	6.23	8.34
No.22	1.02	16.73	7.54	No.49	1.39	10.86	6.00
No.23	0.57	7.94	12.15	No.50	0.73	3.71	9.88
No.24	0.58	7.64	11.95	No.51	1.14	6.99	6.93
No.25	0.80	9.45	9.18	No.52	1.13	6.91	6.97
No.26	0.82	9.15	8.92	No.53	1.03	6.17	7.47

## 土石流区域調書

様式3-2 建築物に作用すると想定される衝撃に関する事項

調査年度 平成24年度

溪流の位置
溪流番号 *B042105*
溪流名 *間明の沢(2)*
所在地 *九戸郡野田村大字野田第4地割*

横断測線番号	土石流の高さh(m)	土石流の流体力Fd(kN/m <sup>2</sup> )	建築物の耐力P2(kN/m <sup>2</sup> )	横断測線番号	土石流の高さh(m)	土石流の流体力Fd(kN/m <sup>2</sup> )	建築物の耐力P2(kN/m <sup>2</sup> )
<i>No.54</i>	<i>0.71</i>	<i>3.88</i>	<i>10.07</i>	<i>No.81</i>	<i>1.00</i>	<i>8.85</i>	<i>7.63</i>
<i>No.55</i>	<i>0.70</i>	<i>4.02</i>	<i>10.22</i>	<i>No.82</i>	<i>1.02</i>	<i>7.97</i>	<i>7.53</i>
<i>No.56</i>	<i>0.69</i>	<i>4.14</i>	<i>10.35</i>	<i>No.83</i>	<i>1.10</i>	<i>7.82</i>	<i>7.11</i>
<i>No.57</i>	<i>0.72</i>	<i>3.82</i>	<i>10.00</i>	<i>No.84</i>	<i>1.09</i>	<i>8.27</i>	<i>7.15</i>
<i>No.58</i>	<i>0.74</i>	<i>3.57</i>	<i>9.78</i>	<i>No.85</i>	<i>1.08</i>	<i>8.39</i>	<i>7.19</i>
<i>No.59</i>	<i>0.76</i>	<i>3.32</i>	<i>9.59</i>	<i>No.86</i>	<i>1.00</i>	<i>7.66</i>	<i>7.66</i>
<i>No.60</i>	<i>0.77</i>	<i>3.19</i>	<i>9.48</i>	<i>No.87</i>	<i>0.80</i>	<i>5.91</i>	<i>9.14</i>
<i>No.61</i>	<i>0.77</i>	<i>3.17</i>	<i>9.46</i>	<i>No.88</i>	<i>1.33</i>	<i>13.83</i>	<i>6.18</i>
<i>No.62</i>	<i>0.76</i>	<i>3.20</i>	<i>9.51</i>	<i>No.89</i>	<i>1.24</i>	<i>12.22</i>	<i>6.52</i>
<i>No.63</i>	<i>0.74</i>	<i>3.36</i>	<i>9.70</i>	<i>No.90</i>	<i>0.65</i>	<i>4.47</i>	<i>10.86</i>
<i>No.64</i>	<i>0.75</i>	<i>3.35</i>	<i>9.69</i>				
<i>No.65</i>	<i>0.77</i>	<i>3.86</i>	<i>9.41</i>				
<i>No.66</i>	<i>0.74</i>	<i>3.48</i>	<i>9.75</i>				
<i>No.67</i>	<i>0.75</i>	<i>3.43</i>	<i>9.69</i>				
<i>No.68</i>	<i>1.04</i>	<i>6.95</i>	<i>7.39</i>				
<i>No.69</i>	<i>0.93</i>	<i>6.44</i>	<i>8.09</i>				
<i>No.70</i>	<i>0.83</i>	<i>5.90</i>	<i>8.90</i>				
<i>No.71</i>	<i>0.66</i>	<i>4.33</i>	<i>10.71</i>				
<i>No.72</i>	<i>1.04</i>	<i>9.13</i>	<i>7.40</i>				
<i>No.73</i>	<i>1.03</i>	<i>9.98</i>	<i>7.47</i>				
<i>No.74</i>	<i>0.93</i>	<i>8.71</i>	<i>8.11</i>				
<i>No.75</i>	<i>0.90</i>	<i>7.65</i>	<i>8.28</i>				
<i>No.76</i>	<i>0.84</i>	<i>6.70</i>	<i>8.78</i>				
<i>No.77</i>	<i>0.78</i>	<i>6.07</i>	<i>9.34</i>				
<i>No.78</i>	<i>0.87</i>	<i>6.00</i>	<i>8.53</i>				
<i>No.79</i>	<i>1.00</i>	<i>7.64</i>	<i>7.66</i>				
<i>No.80</i>	<i>0.65</i>	<i>4.55</i>	<i>10.95</i>				