


# 土砂災害防止に関する基礎調査(急傾斜地の崩壊)

表紙 概況、位置図

自然現象の種類	急傾斜地の崩壊
箇所番号	128B1029
箇所名	小鍬第1地割-1
所在地	上閉伊郡大槌町小鍬第1地割
調査機関	釜石地方振興局



位置図(S=1:200,000)

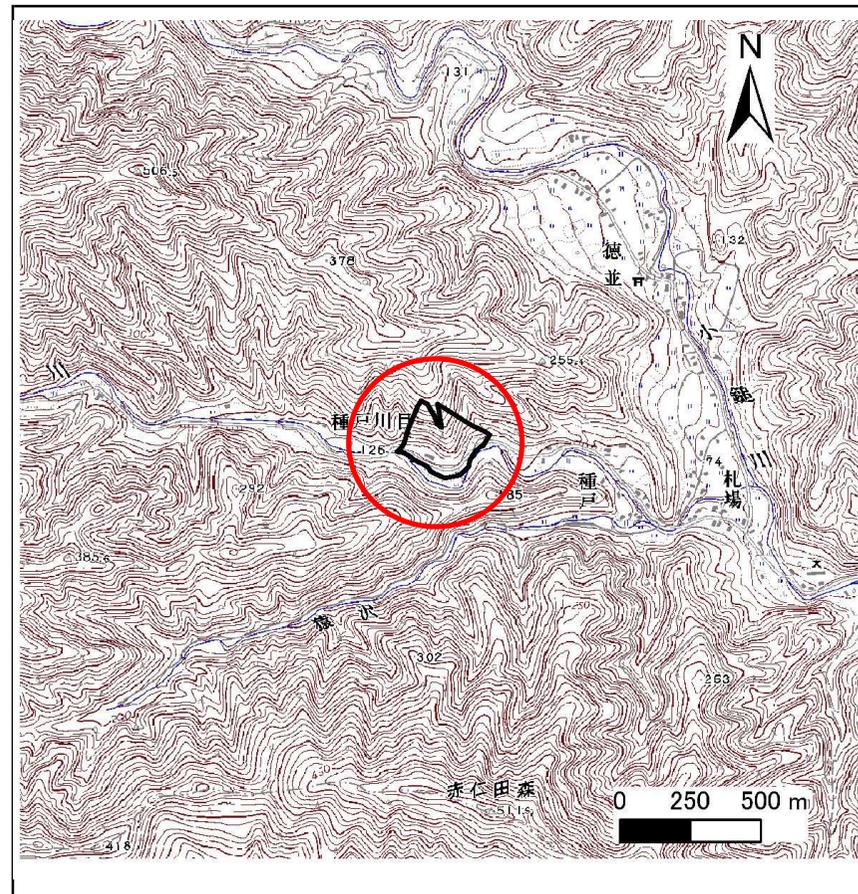


概況図(S=1:25,000)

# 急傾斜地の崩壊区域調査

様式3-1 危害のおそれのある土地、著しい危害のおそれのある土地の設定図

調査年度 平成21年度

急傾斜地の位置	箇所番号	128B1029	箇所名	小籠第1地割-1	所在地	上閉伊郡大槌町小籠第1地割
---------	------	----------	-----	----------	-----	---------------

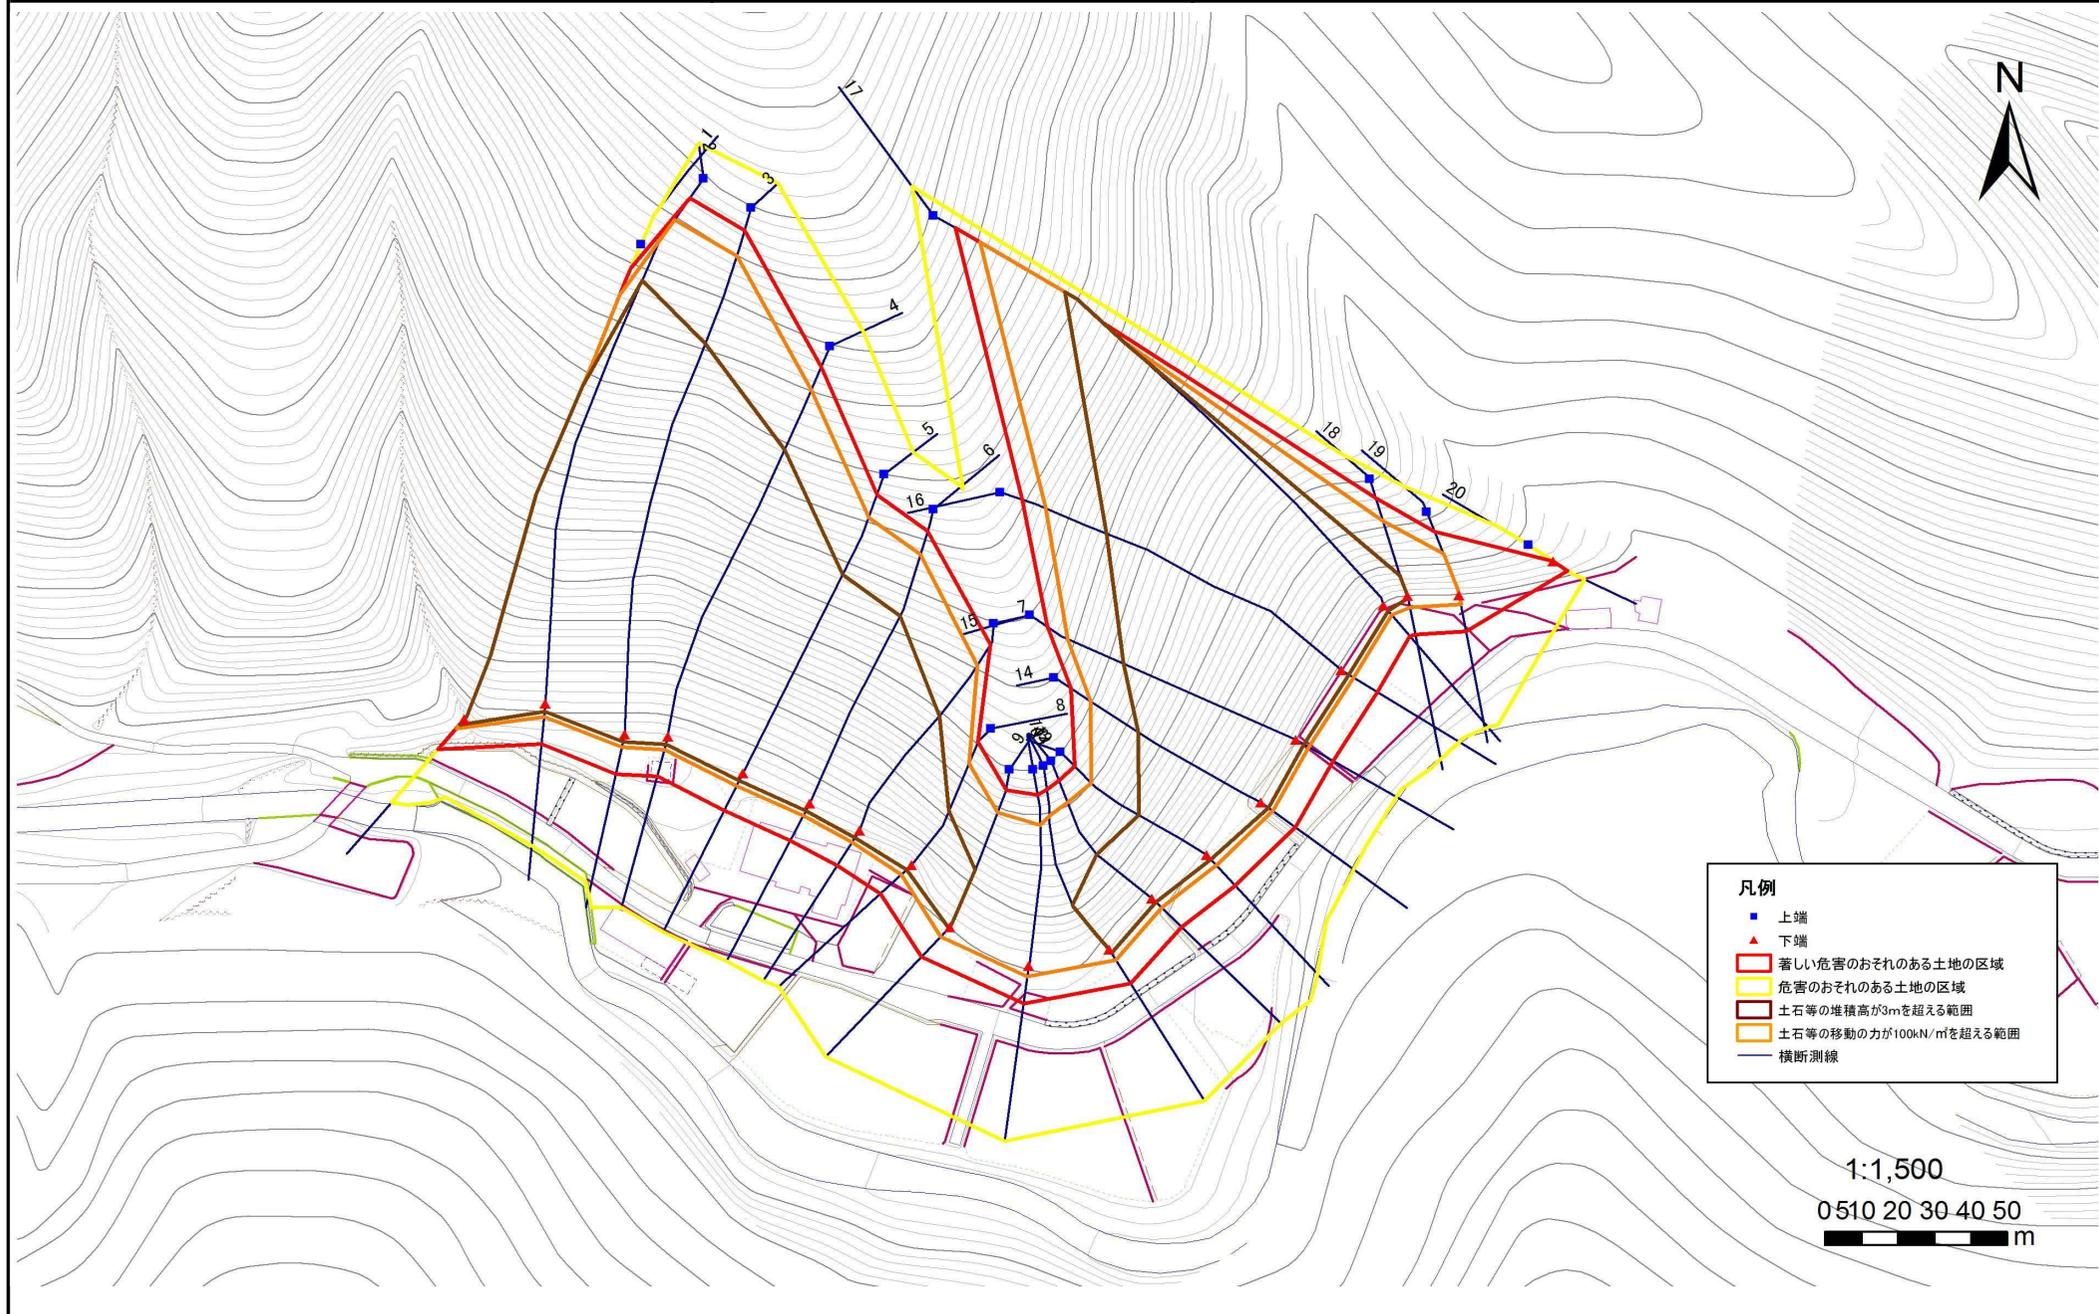

## 急傾斜地の崩壊区域調査

様式3-2 建築物に作用すると想定される衝撃に関する事項(1/2)

													調査年度			
													平成21年度			
急傾斜地の位置		箇所番号			箇所名		所在地		上関伊郡大槌町小鏡第1地割							
		128B1029			小鏡第1地割-1											
横断 測線 番号	急傾斜地の下端に隣接する土地								急傾斜地内							
	土石等の移動の高さと力の大きさ				土石等の堆積高さとの大きさ				土石等の移動の高さと力の大きさ				土石等の堆積高さとの大きさ			
	区分	高さ (m)	下端からの距離 (m)	力の大きさ (kN/m <sup>2</sup> )	区分	下端からの水平 距離(m)	高さ (m)	力の大きさ (kN/m <sup>2</sup> )	区分	高さ (m)	上端からの比高 (m)	力の大きさ (kN/m <sup>2</sup> )	区分	上端からの比高 (m)	高さ (m)	力の大きさ (kN/m <sup>2</sup> )
1	100kN/m <sup>2</sup> を超える	1.00	0.00 ~ 3.39	154.46	3mを超える	0.00 ~ 2.00	3.87	20.70	100kN/m <sup>2</sup> を超える	1.00	10.73 ~ 99.63	154.46	3mを超える	30.00 ~ 99.63	3.87	20.70
	それ以外	1.00	3.39 ~ 11.17	100.00	それ以外	2.00 ~ 11.17	3.00	16.05	それ以外	1.00	5.00 ~ 10.73	100.00	それ以外	5.00 ~ 30.00	3.00	16.05
2	100kN/m <sup>2</sup> を超える	1.00	0.00 ~ 3.69	159.85	3mを超える	0.00 ~ 2.16	3.98	21.28	100kN/m <sup>2</sup> を超える	1.00	10.56 ~ 117.13	159.85	3mを超える	25.00 ~ 117.13	3.98	21.28
	それ以外	1.00	3.69 ~ 11.48	100.00	それ以外	2.16 ~ 11.48	3.00	16.05	それ以外	1.00	5.00 ~ 10.56	100.00	それ以外	5.00 ~ 25.00	3.00	16.05
3	100kN/m <sup>2</sup> を超える	1.00	0.00 ~ 3.66	159.36	3mを超える	0.00 ~ 2.14	3.96	21.22	100kN/m <sup>2</sup> を超える	1.00	10.57 ~ 113.90	159.36	3mを超える	30.00 ~ 113.90	3.96	21.22
	それ以外	1.00	3.66 ~ 11.45	100.00	それ以外	2.14 ~ 11.45	3.00	16.05	それ以外	1.00	5.00 ~ 10.57	100.00	それ以外	5.00 ~ 30.00	3.00	16.05
4	100kN/m <sup>2</sup> を超える	1.00	0.00 ~ 3.88	163.33	3mを超える	0.00 ~ 2.28	4.07	21.78	100kN/m <sup>2</sup> を超える	1.00	10.53 ~ 93.80	163.33	3mを超える	25.00 ~ 93.80	4.07	21.78
	それ以外	1.00	3.88 ~ 11.67	100.00	それ以外	2.28 ~ 11.67	3.00	16.05	それ以外	1.00	5.00 ~ 10.53	100.00	それ以外	5.00 ~ 25.00	3.00	16.05
5	100kN/m <sup>2</sup> を超える	1.00	0.00 ~ 3.97	164.94	3mを超える	0.00 ~ 2.36	4.13	22.11	100kN/m <sup>2</sup> を超える	1.00	10.57 ~ 75.81	164.94	3mを超える	25.00 ~ 75.81	4.13	22.11
	それ以外	1.00	3.97 ~ 11.76	100.00	それ以外	2.36 ~ 11.76	3.00	16.05	それ以外	1.00	5.00 ~ 10.57	100.00	それ以外	5.00 ~ 25.00	3.00	16.05
6	100kN/m <sup>2</sup> を超える	1.00	0.00 ~ 3.89	163.48	3mを超える	0.00 ~ 2.30	4.08	21.84	100kN/m <sup>2</sup> を超える	1.00	10.54 ~ 71.33	163.48	3mを超える	25.00 ~ 71.33	4.08	21.84
	それ以外	1.00	3.89 ~ 11.68	100.00	それ以外	2.30 ~ 11.68	3.00	16.05	それ以外	1.00	5.00 ~ 10.54	100.00	それ以外	5.00 ~ 25.00	3.00	16.05
7	100kN/m <sup>2</sup> を超える	1.00	0.00 ~ 3.92	164.02	3mを超える	0.00 ~ 2.36	4.13	22.10	100kN/m <sup>2</sup> を超える	1.00	10.57 ~ 57.10	164.02	3mを超える	25.00 ~ 57.10	4.13	22.10
	それ以外	1.00	3.92 ~ 11.71	100.00	それ以外	2.36 ~ 11.71	3.00	16.05	それ以外	1.00	5.00 ~ 10.57	100.00	それ以外	5.00 ~ 25.00	3.00	16.05
8	100kN/m <sup>2</sup> を超える	1.00	0.00 ~ 3.83	162.43	3mを超える	0.00 ~ 1.78	3.99	21.36	100kN/m <sup>2</sup> を超える	1.00	11.23 ~ 42.64	162.43	3mを超える	25.00 ~ 42.64	3.99	21.36
	それ以外	1.00	3.83 ~ 11.62	100.00	それ以外	1.78 ~ 11.62	3.00	16.05	それ以外	1.00	5.00 ~ 11.23	100.00	それ以外	5.00 ~ 25.00	3.00	16.05
9	100kN/m <sup>2</sup> を超える	1.00	0.00 ~ 3.74	160.64	3mを超える	0.00 ~ 0.47	3.26	17.43	100kN/m <sup>2</sup> を超える	1.00	10.62 ~ 39.60	160.64	3mを超える	25.00 ~ 39.60	3.26	17.43
	それ以外	1.00	3.74 ~ 11.52	100.00	それ以外	0.47 ~ 11.52	3.00	16.05	それ以外	1.00	5.00 ~ 10.62	100.00	それ以外	5.00 ~ 25.00	3.00	16.05
10	100kN/m <sup>2</sup> を超える	1.00	0.00 ~ 3.04	148.46	3mを超える	- ~ -	-	-	100kN/m <sup>2</sup> を超える	1.00	10.85 ~ 37.99	148.46	3mを超える	- ~ -	-	-
	それ以外	1.00	3.04 ~ 10.83	100.00	それ以外	0.00 ~ 10.83	2.99	16.00	それ以外	1.00	5.00 ~ 10.85	100.00	それ以外	5.00 ~ 37.99	2.99	16.00
11	100kN/m <sup>2</sup> を超える	1.00	0.00 ~ 3.50	156.37	3mを超える	0.00 ~ 1.25	3.59	19.24	100kN/m <sup>2</sup> を超える	1.00	10.56 ~ 41.95	156.37	3mを超える	30.00 ~ 41.95	3.59	19.24
	それ以外	1.00	3.50 ~ 11.28	100.00	それ以外	1.25 ~ 11.28	3.00	16.05	それ以外	1.00	5.00 ~ 10.56	100.00	それ以外	5.00 ~ 30.00	3.00	16.05
12	100kN/m <sup>2</sup> を超える	1.00	0.00 ~ 3.81	162.07	3mを超える	0.00 ~ 1.56	3.81	20.41	100kN/m <sup>2</sup> を超える	1.00	10.69 ~ 41.68	162.07	3mを超える	25.00 ~ 41.68	3.81	20.41
	それ以外	1.00	3.81 ~ 11.60	100.00	それ以外	1.56 ~ 11.60	3.00	16.05	それ以外	1.00	5.00 ~ 10.69	100.00	それ以外	5.00 ~ 25.00	3.00	16.05
13	100kN/m <sup>2</sup> を超える	1.00	0.00 ~ 3.90	163.53	3mを超える	0.00 ~ 1.65	3.88	20.78	100kN/m <sup>2</sup> を超える	1.00	10.85 ~ 44.32	163.53	3mを超える	25.00 ~ 44.32	3.88	20.78
	それ以外	1.00	3.90 ~ 11.68	100.00	それ以外	1.65 ~ 11.68	3.00	16.05	それ以外	1.00	5.00 ~ 10.85	100.00	それ以外	5.00 ~ 25.00	3.00	16.05
14	100kN/m <sup>2</sup> を超える	1.00	0.00 ~ 4.06	166.62	3mを超える	0.00 ~ 2.56	4.30	23.03	100kN/m <sup>2</sup> を超える	1.00	10.90 ~ 59.99	166.62	3mを超える	25.00 ~ 59.99	4.30	23.03
	それ以外	1.00	4.06 ~ 11.85	100.00	それ以外	2.56 ~ 11.85	3.00	16.05	それ以外	1.00	5.00 ~ 10.90	100.00	それ以外	5.00 ~ 25.00	3.00	16.05
15	100kN/m <sup>2</sup> を超える	1.00	0.00 ~ 4.06	166.51	3mを超える	0.00 ~ 2.47	4.22	22.60	100kN/m <sup>2</sup> を超える	1.00	10.71 ~ 69.67	166.51	3mを超える	25.00 ~ 69.67	4.22	22.60
	それ以外	1.00	4.06 ~ 11.84	100.00	それ以外	2.47 ~ 11.84	3.00	16.05	それ以外	1.00	5.00 ~ 10.71	100.00	それ以外	5.00 ~ 25.00	3.00	16.05

## 急傾斜地の崩壊区域調査

様式3-2 建築物に作用すると想定される衝撃に関する事項(2/2)

調査年度 平成21年度

急傾斜地の位置		箇所番号 128B1029			箇所名 小鍬第1地割-1		所在地 上関伊郡大槌町小鍬第1地割									
横断 測線 番号	急傾斜地の下端に隣接する土地								急傾斜地内							
	土石等の移動の高さと力の大きさ				土石等の堆積高さとの大きさ				土石等の移動の高さと力の大きさ				土石等の堆積高さとの大きさ			
	区分	高さ (m)	下端からの距離 (m)	力の大きさ (kN/m <sup>2</sup> )	区分	下端からの水平 距離(m)	高さ (m)	力の大きさ (kN/m <sup>2</sup> )	区分	高さ (m)	上端からの比高 (m)	力の大きさ (kN/m <sup>2</sup> )	区分	上端からの比高 (m)	高さ (m)	力の大きさ (kN/m <sup>2</sup> )
16	100kN/m <sup>2</sup> を超える	1.00	0.00 ~ 3.92	163.95	3mを超える	0.00 ~ 2.31	4.09	21.89	100kN/m <sup>2</sup> を超える	1.00	10.54 ~ 85.19	163.95	3mを超える	25.00 ~ 85.19	4.09	21.89
	それ以外	1.00	3.92 ~ 11.70	100.00	それ以外	2.31 ~ 11.70	3.00	16.05	それ以外	1.00	5.00 ~ 10.54	100.00	それ以外	5.00 ~ 25.00	3.00	16.05
17	100kN/m <sup>2</sup> を超える	1.00	0.00 ~ 3.52	156.77	3mを超える	0.00 ~ 2.07	3.91	20.93	100kN/m <sup>2</sup> を超える	1.00	10.64 ~ 119.37	156.77	3mを超える	30.00 ~ 119.37	3.91	20.93
	それ以外	1.00	3.52 ~ 11.30	100.00	それ以外	2.07 ~ 11.30	3.00	16.05	それ以外	1.00	5.00 ~ 10.64	100.00	それ以外	5.00 ~ 30.00	3.00	16.05
18	100kN/m <sup>2</sup> を超える	1.00	0.00 ~ 3.39	154.44	3mを超える	0.00 ~ 0.58	3.33	17.81	100kN/m <sup>2</sup> を超える	1.00	10.79 ~ 30.34	154.44	3mを超える	25.00 ~ 30.34	3.33	17.81
	それ以外	1.00	3.39 ~ 11.17	100.00	それ以外	0.58 ~ 11.17	3.00	16.05	それ以外	1.00	5.00 ~ 10.79	100.00	それ以外	5.00 ~ 25.00	3.00	16.05
19	100kN/m <sup>2</sup> を超える	1.00	0.00 ~ 2.52	139.54	3mを超える	- ~ -	-	-	100kN/m <sup>2</sup> を超える	1.00	10.64 ~ 21.14	139.54	3mを超える	- ~ -	-	-
	それ以外	1.00	2.52 ~ 10.31	100.00	それ以外	0.00 ~ 10.31	2.80	14.99	それ以外	1.00	5.00 ~ 10.64	100.00	それ以外	5.00 ~ 21.14	2.80	14.99
20	100kN/m <sup>2</sup> を超える	-	- ~ -	-	3mを超える	- ~ -	-	-	100kN/m <sup>2</sup> を超える	-	- ~ -	-	3mを超える	- ~ -	-	-
	それ以外	1.00	0.00 ~ 4.64	57.84	それ以外	0.00 ~ 0.00	1.61	8.60	それ以外	1.00	5.00 ~ 5.00	57.84	それ以外	5.00 ~ 5.00	1.61	8.60
	100kN/m <sup>2</sup> を超える		~		3mを超える	~			100kN/m <sup>2</sup> を超える		~		3mを超える	~		
	それ以外		~		それ以外	~			それ以外		~		それ以外	~		
	100kN/m <sup>2</sup> を超える		~		3mを超える	~			100kN/m <sup>2</sup> を超える		~		3mを超える	~		
	それ以外		~		それ以外	~			それ以外		~		それ以外	~		
	100kN/m <sup>2</sup> を超える		~		3mを超える	~			100kN/m <sup>2</sup> を超える		~		3mを超える	~		
	それ以外		~		それ以外	~			それ以外		~		それ以外	~		
	100kN/m <sup>2</sup> を超える		~		3mを超える	~			100kN/m <sup>2</sup> を超える		~		3mを超える	~		
	それ以外		~		それ以外	~			それ以外		~		それ以外	~		
	100kN/m <sup>2</sup> を超える		~		3mを超える	~			100kN/m <sup>2</sup> を超える		~		3mを超える	~		
	それ以外		~		それ以外	~			それ以外		~		それ以外	~		
	100kN/m <sup>2</sup> を超える		~		3mを超える	~			100kN/m <sup>2</sup> を超える		~		3mを超える	~		
	それ以外		~		それ以外	~			それ以外		~		それ以外	~		