



土砂災害防止に関する基礎調査(急傾斜地の崩壊)

表紙 概況、位置図

自然現象の種類	急傾斜地の崩壊
箇所番号	128B1033
箇所名	小槌第5地割-2
所在地	上閉伊郡大槌町小槌第5地割
調査機関	釜石地方振興局

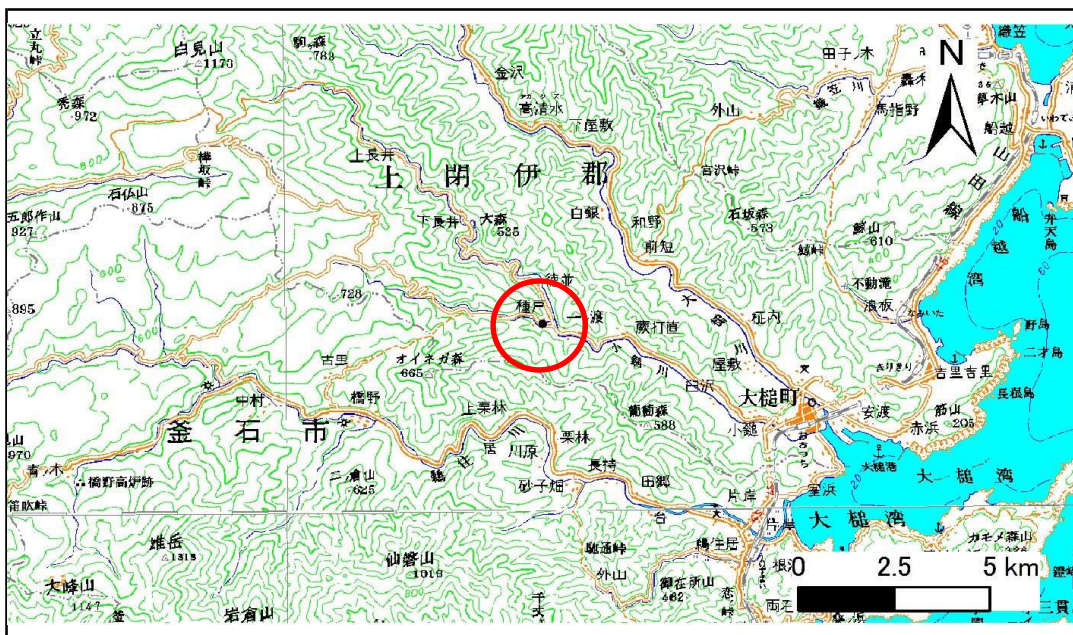

位置図(S=1:200,000)

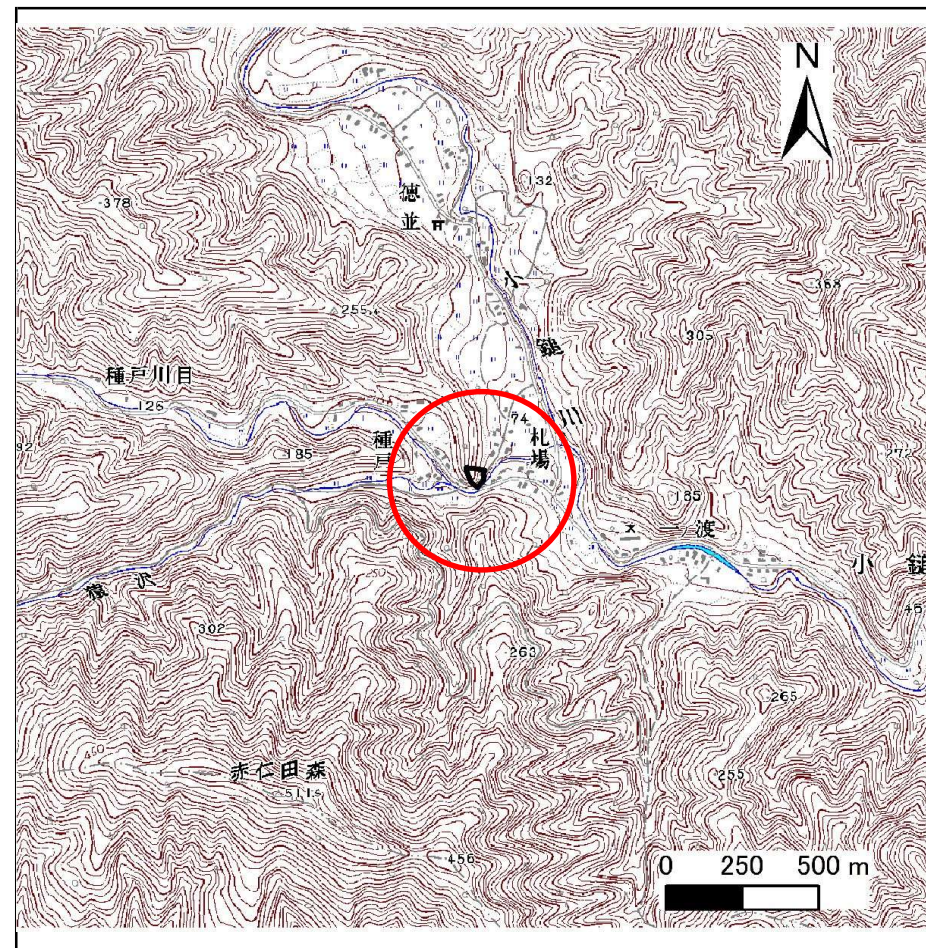


概況図(S=1:25,000)

急傾斜地の崩壊区域調書

様式3-1 危害のおそれのある土地、著しい危害のおそれのある土地の設定図

調査年度 平成21年度

急傾斜地の位置	箇所番号	128B1033	箇所名	小鍵第5地割-2	所在地	上閉伊郡大槌町小鍵第5地割
---------	------	----------	-----	----------	-----	---------------

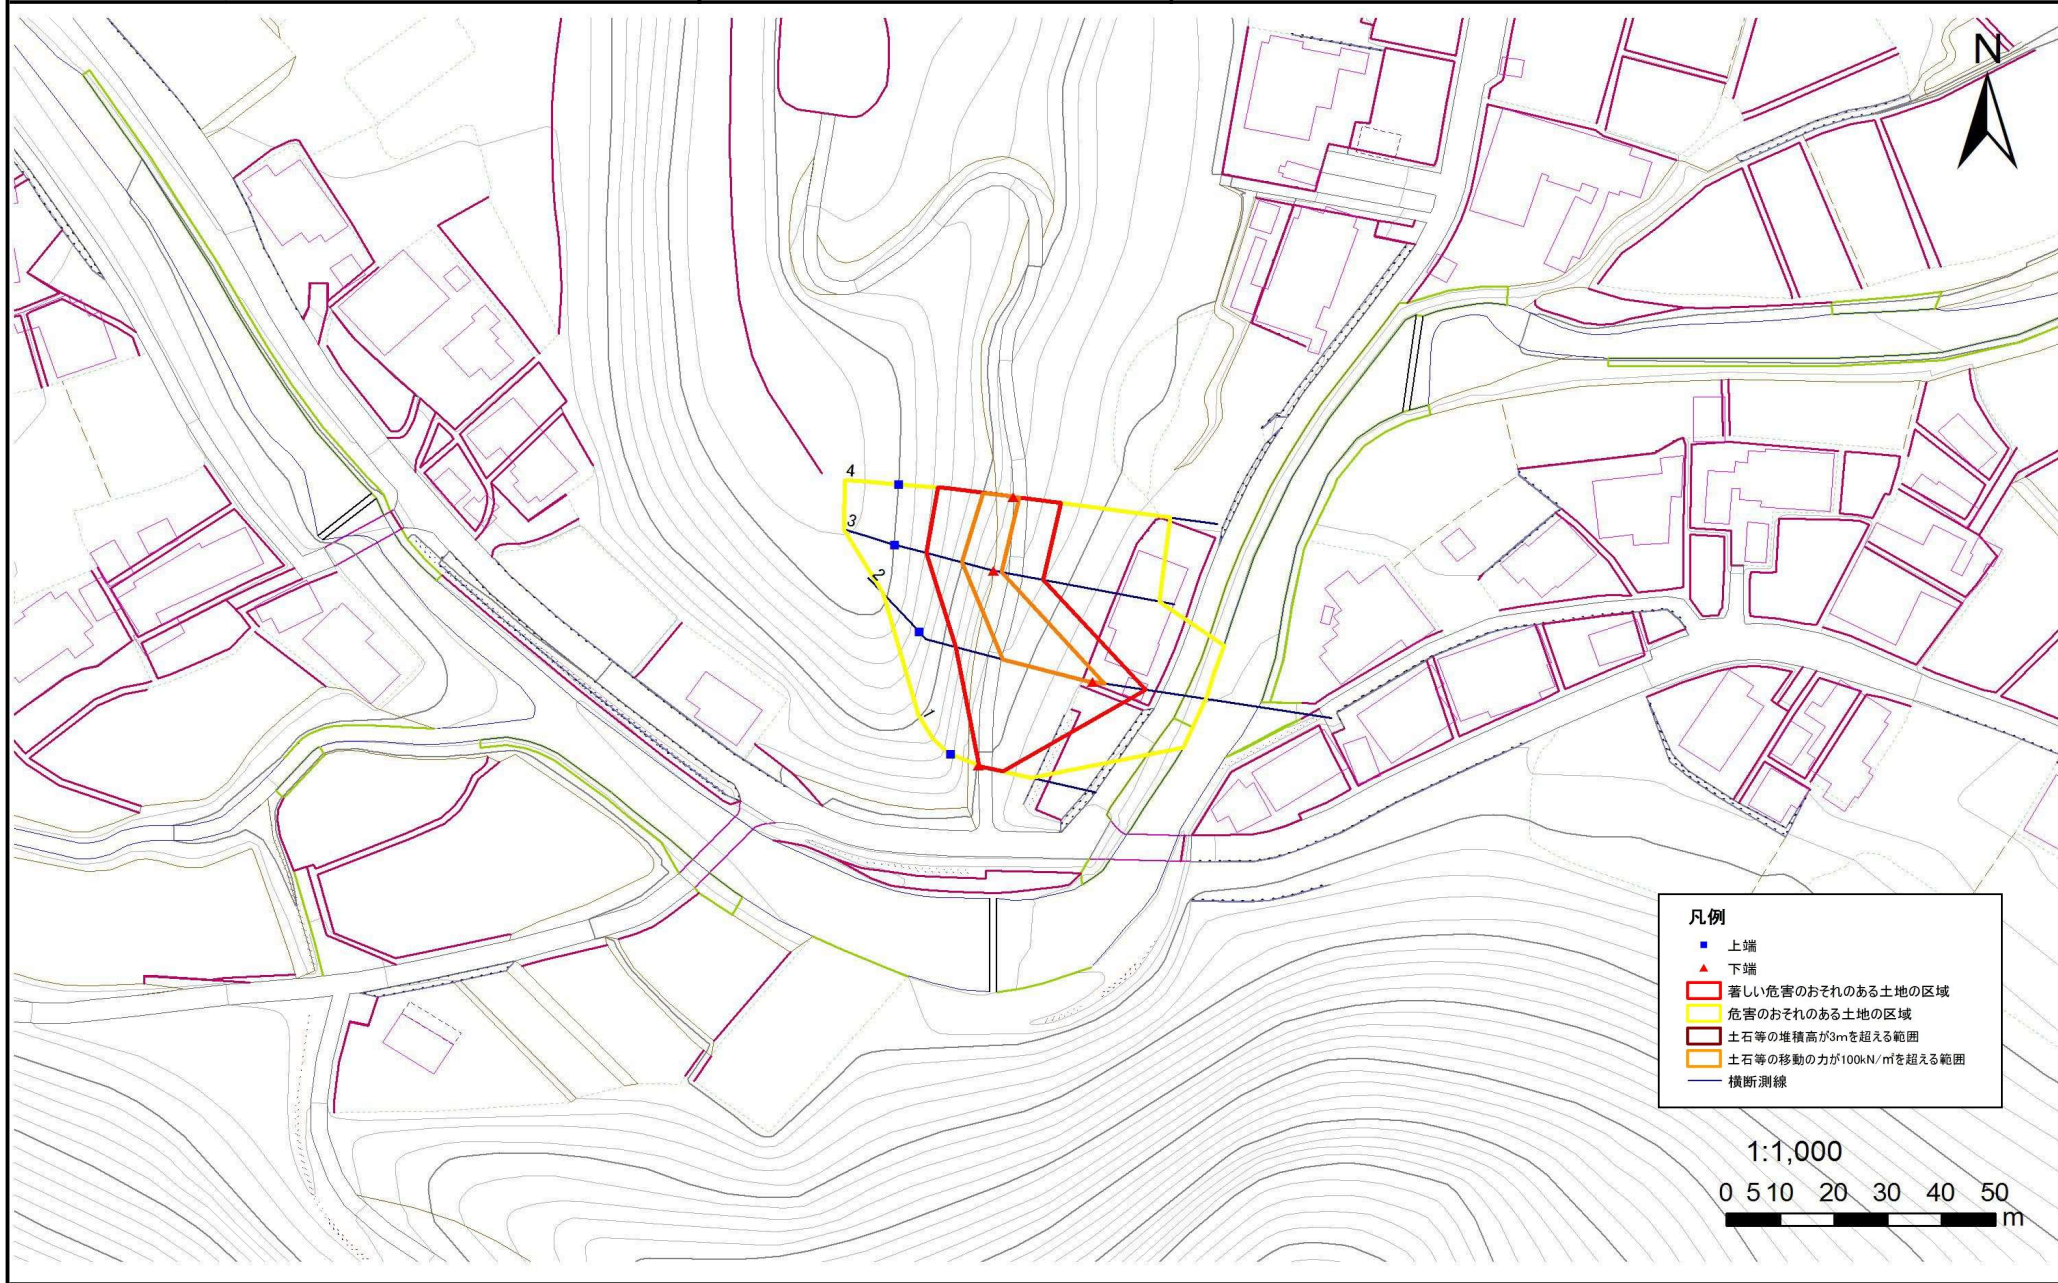

急傾斜地の崩壊区域調査

様式3-2 建築物に作用すると想定される衝撃に関する事項(1/1)

調査年度 平成21年度

急傾斜地の位置		箇所番号 128B1033			箇所名 小鍬第5地割-2				所在地 上閉伊郡大槌町小鍬第5地割							
横断 測線 番号	急傾斜地の下端に隣接する土地								急傾斜地内							
	土石等の移動の高さと力の大きさ				土石等の堆積高さとの大きさ				土石等の移動の高さと力の大きさ				土石等の堆積高さとの大きさ			
	区分	高さ (m)	下端からの距離 (m)	力の大きさ (kN/m ²)	区分	下端からの水平 距離(m)	高さ (m)	力の大きさ (kN/m ²)	区分	高さ (m)	上端からの比高 (m)	力の大きさ (kN/m ²)	区分	上端からの比高 (m)	高さ (m)	力の大きさ (kN/m ²)
1	100kN/m ² を超える	-	- ~ -	-	3mを超える	- ~ -	-	-	100kN/m ² を超える	-	- ~ -	-	3mを超える	- ~ -	-	-
	それ以外	1.00	0.00 ~ 4.59	57.26	それ以外	0.00 ~ 4.59	1.88	10.07	それ以外	1.00	5.00 ~ 5.00	57.26	それ以外	5.00 ~ 5.00	1.88	10.07
2	100kN/m ² を超える	1.00	0.00 ~ 2.16	133.47	3mを超える	- ~ -	-	-	100kN/m ² を超える	1.00	11.03 ~ 22.45	133.47	3mを超える	- ~ -	-	-
	それ以外	1.00	2.16 ~ 9.94	100.00	それ以外	0.00 ~ 9.94	2.53	13.55	それ以外	1.00	5.00 ~ 11.03	100.00	それ以外	5.00 ~ 22.45	2.53	13.55
3	100kN/m ² を超える	1.00	0.00 ~ 1.54	123.43	3mを超える	- ~ -	-	-	100kN/m ² を超える	1.00	10.59 ~ 15.65	123.43	3mを超える	- ~ -	-	-
	それ以外	1.00	1.54 ~ 9.32	100.00	それ以外	0.00 ~ 9.32	2.44	13.04	それ以外	1.00	5.00 ~ 10.59	100.00	それ以外	5.00 ~ 15.65	2.44	13.04
4	100kN/m ² を超える	1.00	0.00 ~ 1.12	116.92	3mを超える	- ~ -	-	-	100kN/m ² を超える	1.00	10.81 ~ 14.73	116.92	3mを超える	- ~ -	-	-
	それ以外	1.00	1.12 ~ 8.91	100.00	それ以外	0.00 ~ 8.91	2.08	11.12	それ以外	1.00	5.00 ~ 10.81	100.00	それ以外	5.00 ~ 14.73	2.08	11.12
	100kN/m ² を超える		~		3mを超える	~			100kN/m ² を超える		~		3mを超える	~		
	それ以外		~		それ以外	~			それ以外		~		それ以外	~		
	100kN/m ² を超える		~		3mを超える	~			100kN/m ² を超える		~		3mを超える	~		
	それ以外		~		それ以外	~			それ以外		~		それ以外	~		
