



土砂災害防止に関する基礎調査(急傾斜地の崩壊)

表紙 概況、位置図

自然現象の種類	急傾斜地の崩壊
箇所番号	129A2042
箇所名	赤浜3丁目
所在地	上閉伊郡 大槌町 赤浜三丁目
調査機関	岩手県釜石地方振興局

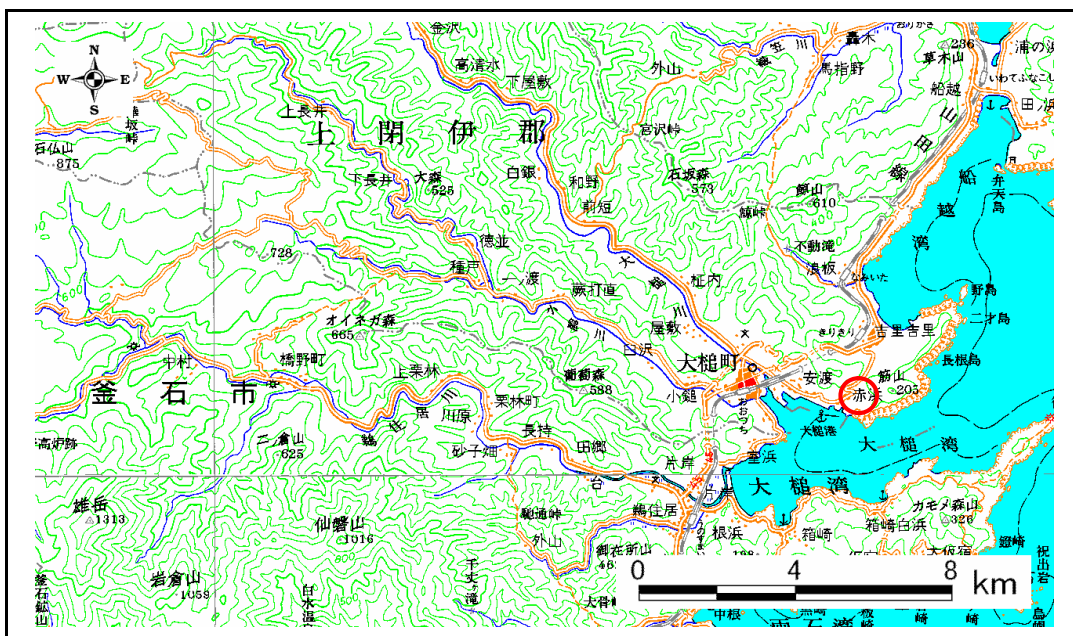

概況図 S=1:200,000

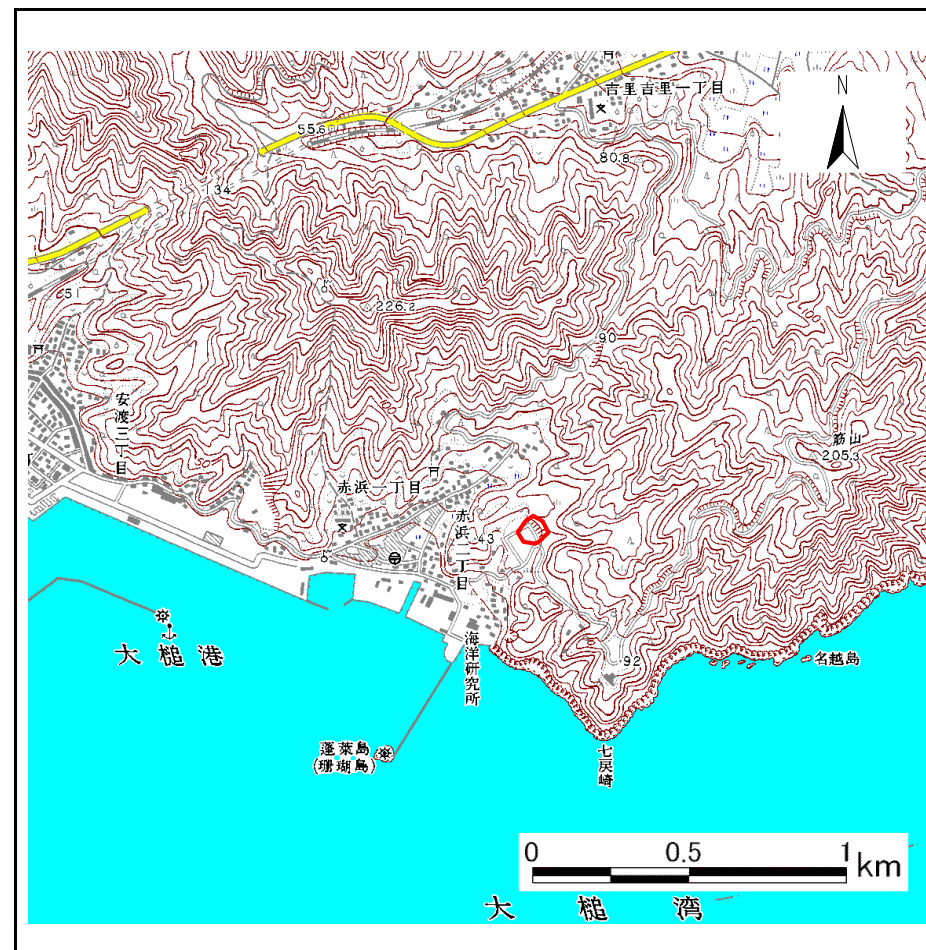

位置図 S=1:25,000


岩手県

様式3-1
危害のおそれのある
土地等の設定図



凡例

- 上端
- ▲ 下端
- 著しい危害のおそれのある土地の区域
- 危害のおそれのある土地の区域
- 土石等の堆積高が3mを超える範囲
- 土石等の移動の力が100kN/m²を超える範囲
- 横断測線

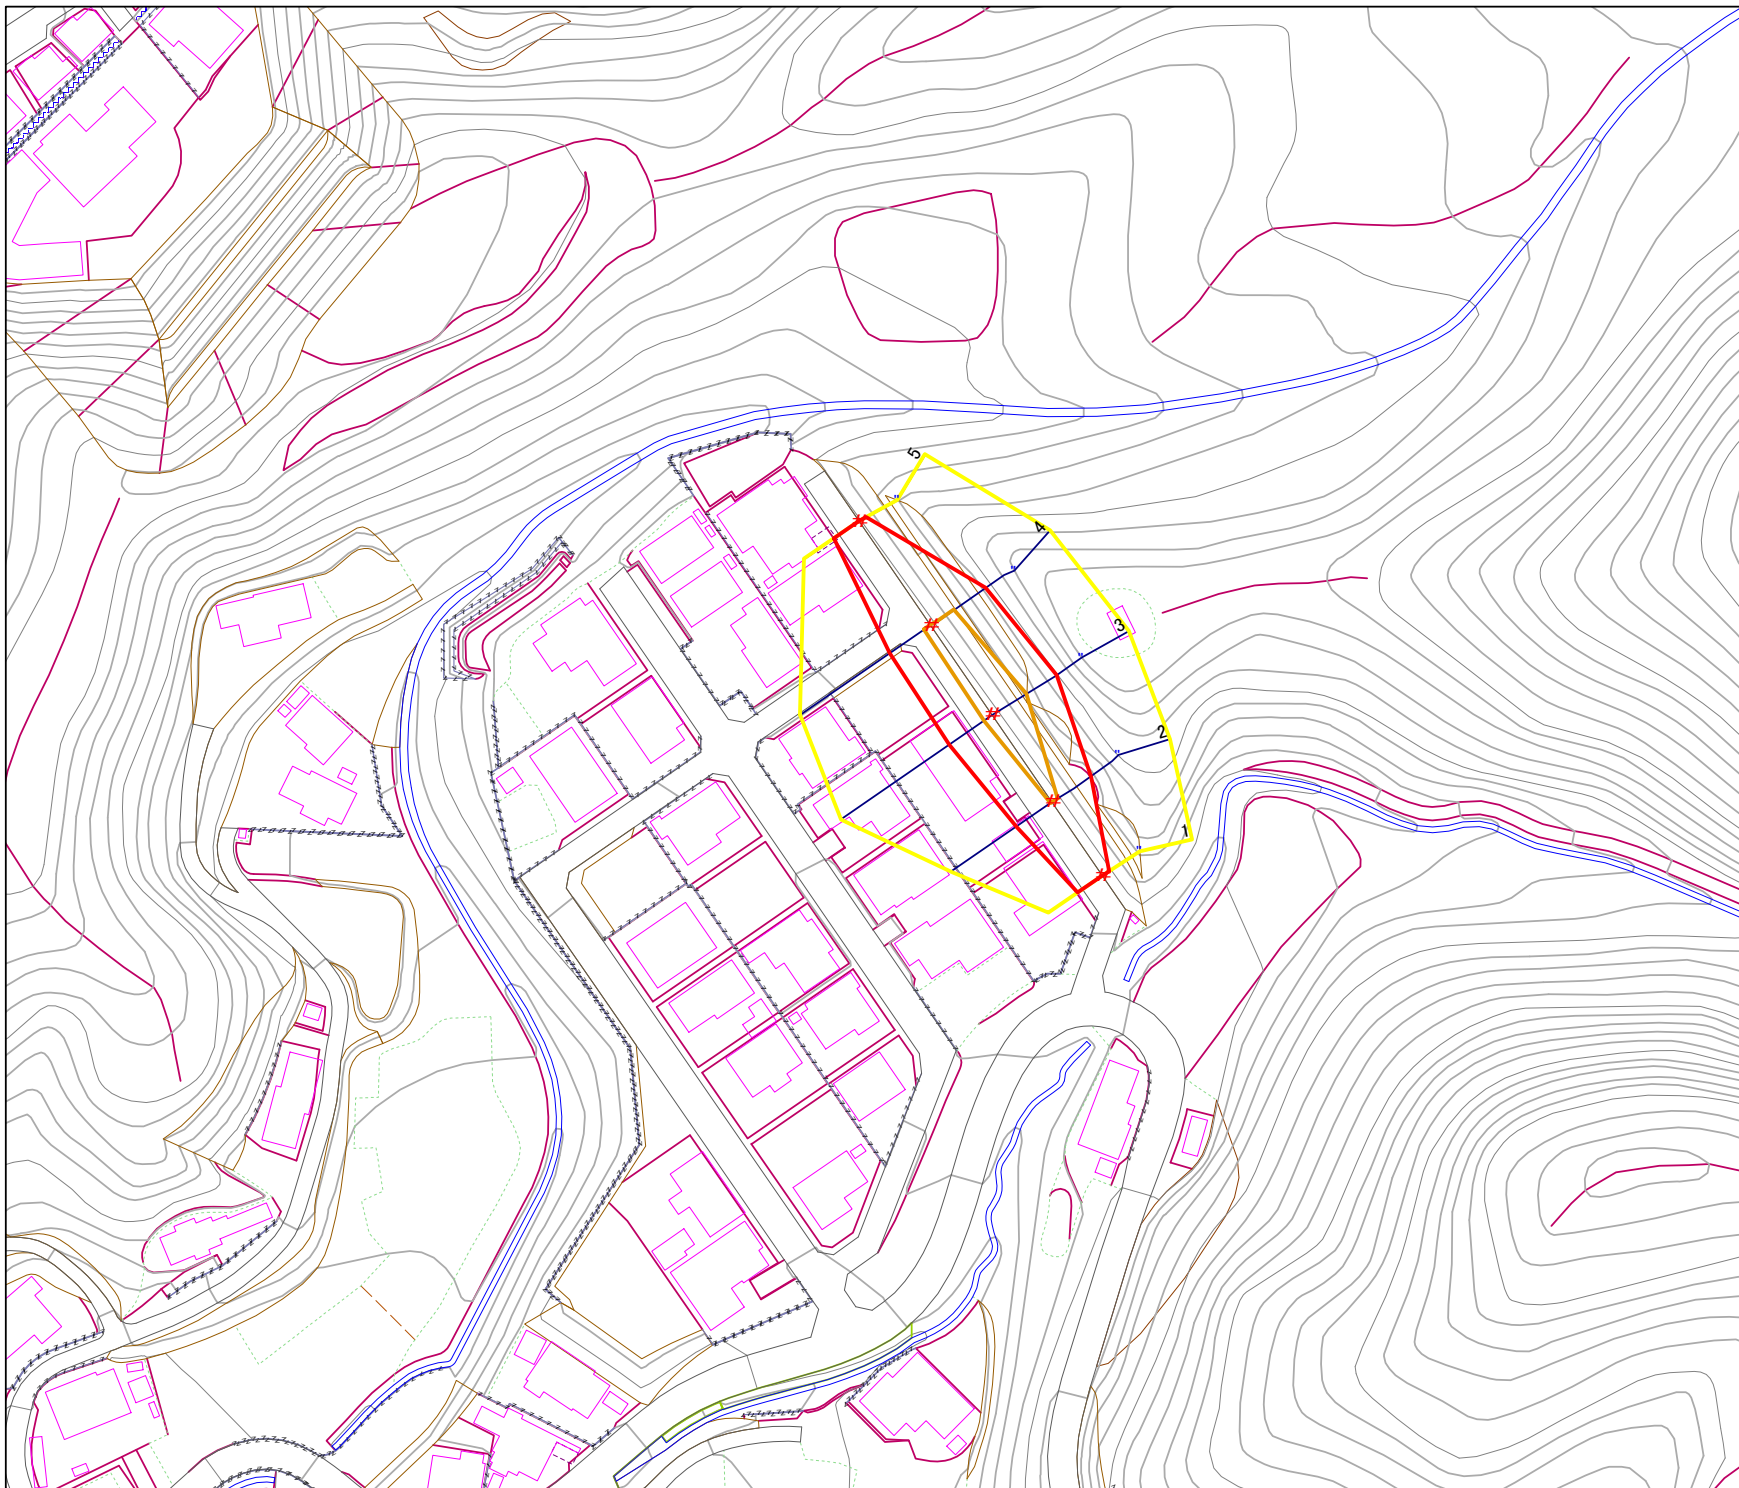

1:1,000
0 5 10 20 30 40 50 m

急傾斜地の崩壊区域調書

様式3-2 建築物に作用すると想定される衝撃に関する事項 (1/1)

調査年度 平成16年度

急傾斜地の位置		箇所番号		129A2042		箇所名		赤浜3丁目		所在地		上閉伊郡 大槌町 赤浜3丁目				
横断 測線 番号	急傾斜地の下端に隣接する土地								急傾斜地内							
	土石等の移動の高さと力の大きさ				土石等の堆積高さと力の大きさ				土石等の移動の高さと力の大きさ				土石等の堆積高さと力の大きさ			
	区分	高さ (m)	下端からの距離 (m)	力の大きさ (kN/m ²)	区分	下端からの水平 距離(m)	高さ (m)	力の大きさ (kN/m ²)	区分	高さ (m)	上端からの比高 (m)	力の大きさ (kN/m ²)	区分	上端からの比高 (m)	高さ (m)	力の大きさ (kN/m ²)
1	100kN/m ² を超える	-	- ~ -	-	3mを超える	- ~ -	-	-	100kN/m ² を超える	-	- ~ -	-	3mを超える	- ~ -	-	-
	それ以外	1.00	0.00 ~ 5.55	69.32	それ以外	0.00 ~ 5.55	1.73	8.72	それ以外	1.00	5.00 ~ 6.11	69.32	それ以外	5.00 ~ 6.11	1.73	8.72
2	100kN/m ² を超える	1.00	0.00 ~ 0.33	104.92	3mを超える	- ~ -	-	-	100kN/m ² を超える	1.00	10.54 ~ 11.46	104.92	3mを超える	- ~ -	-	-
	それ以外	1.00	0.33 ~ 8.12	100.00	それ以外	0.00 ~ 8.12	2.16	10.92	それ以外	1.00	5.00 ~ 10.54	100.00	それ以外	5.00 ~ 11.46	2.16	10.92
3	100kN/m ² を超える	1.00	0.00 ~ 1.83	128.17	3mを超える	- ~ -	-	-	100kN/m ² を超える	1.00	10.71 ~ 17.11	128.17	3mを超える	- ~ -	-	-
	それ以外	1.00	1.83 ~ 9.62	100.00	それ以外	0.00 ~ 9.62	2.48	12.54	それ以外	1.00	5.00 ~ 10.71	100.00	それ以外	5.00 ~ 17.11	2.48	12.54
4	100kN/m ² を超える	1.00	0.00 ~ 1.31	119.82	3mを超える	- ~ -	-	-	100kN/m ² を超える	1.00	10.53 ~ 14.71	119.82	3mを超える	- ~ -	-	-
	それ以外	1.00	1.31 ~ 9.09	100.00	それ以外	0.00 ~ 9.09	2.20	11.11	それ以外	1.00	5.00 ~ 10.53	100.00	それ以外	5.00 ~ 14.71	2.20	11.11
5	100kN/m ² を超える	-	- ~ -	-	3mを超える	- ~ -	-	-	100kN/m ² を超える	-	- ~ -	-	3mを超える	- ~ -	-	-
	それ以外	1.00	0.00 ~ 5.58	69.66	それ以外	0.00 ~ 5.58	1.75	8.83	それ以外	1.00	5.00 ~ 6.15	69.66	それ以外	5.00 ~ 6.15	1.75	8.83
	100kN/m ² を超える		~		3mを超える	~			100kN/m ² を超える		~		3mを超える	~		
	それ以外		~		それ以外	~			それ以外		~		それ以外	~		
	100kN/m ² を超える		~		3mを超える	~			100kN/m ² を超える		~		3mを超える	~		
	それ以外		~		それ以外	~			それ以外		~		それ以外	~		
