



土砂災害防止に関する基礎調査(急傾斜地の崩壊)

表紙 概況、位置図

自然現象の種類	急傾斜地の崩壊
箇所番号	129B2001
箇所名	大槌第9地割-1
所在地	上閉伊郡大槌町大槌第9地割
調査機関	沿岸広域振興局 土木部

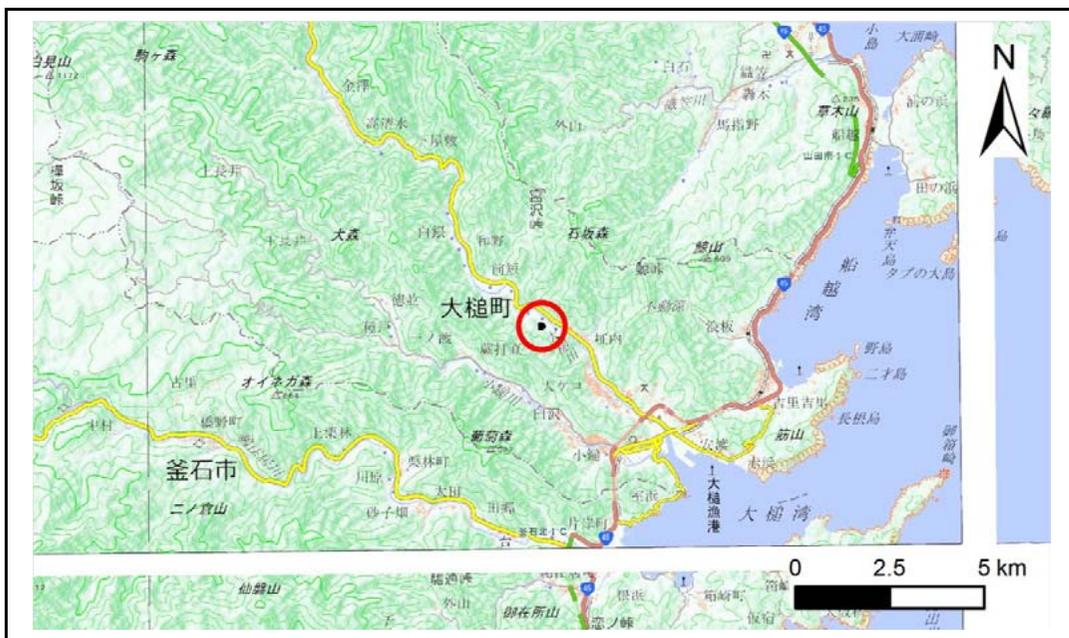

位置図(S=1:200,000)

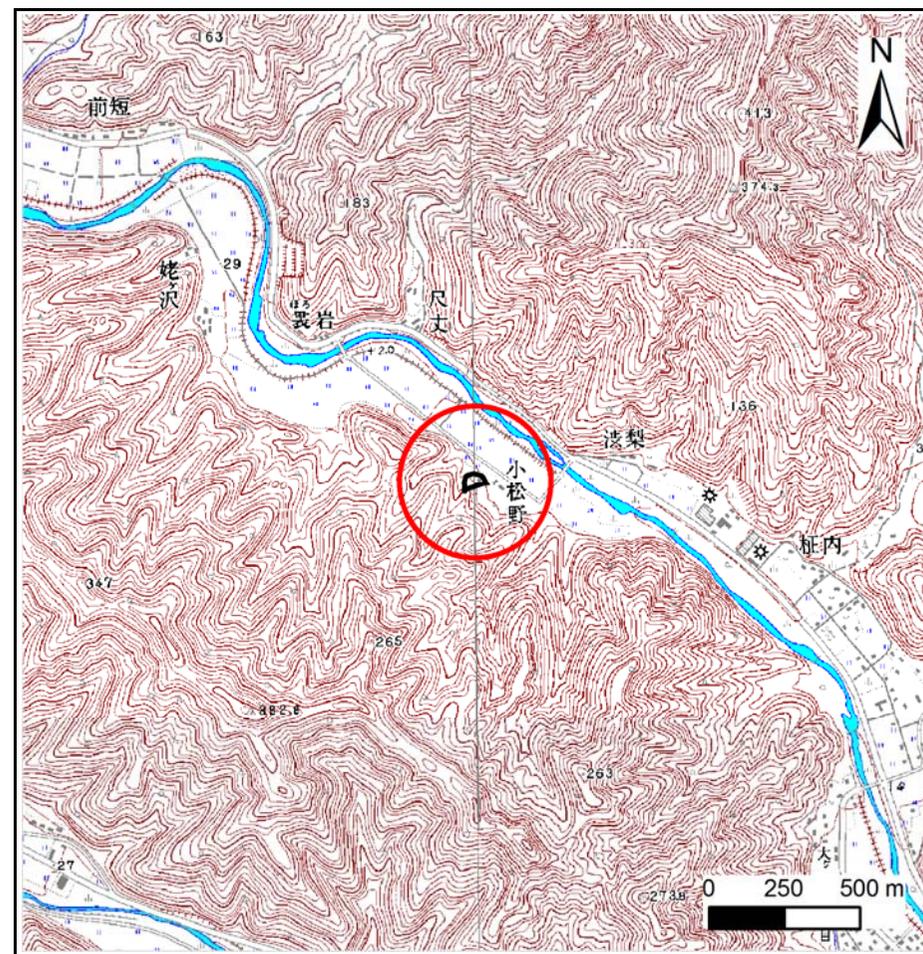

概況図(S=1:25,000)

『国土地理院の数値地図200000地図画像『盛岡、一関』及び数値地図25000地図画像『大槌』を掲載』


急傾斜地の崩壊区域調査

様式3-1 危害のおそれのある土地、著しい危害のおそれのある土地の設定図

調査年度

平成30年度

急傾斜地の位置	箇所番号	箇所名	所在地
	129B2001	大槌第9地割-1	上閉伊郡大槌町大槌第9地割

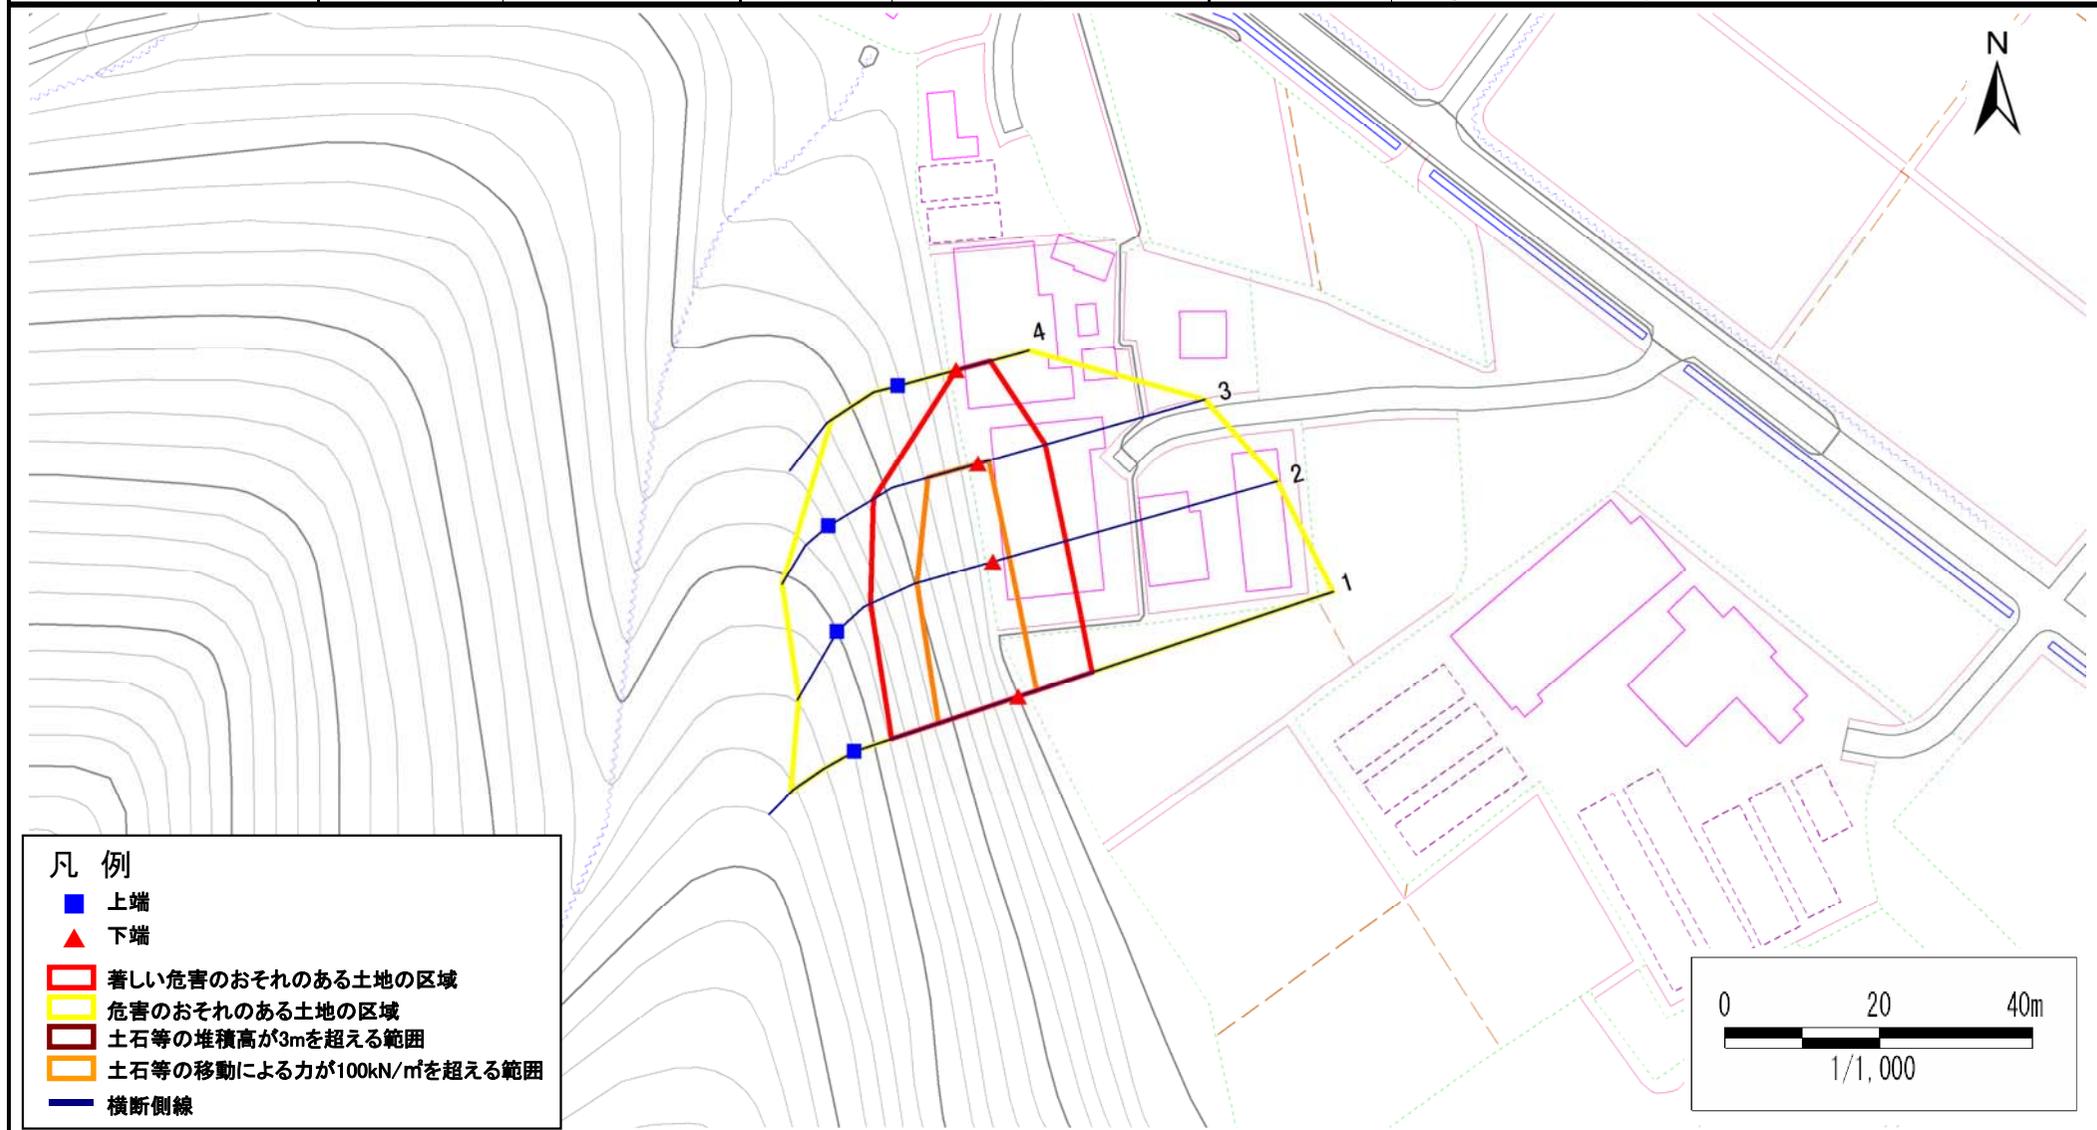

急傾斜地の崩壊区域調書

様式3-2 建築物に作用すると想定される衝撃に関する事項(1/1)

調査年度

平成30年度

急傾斜地の位置		箇所番号		129B2001		箇所名		大槌第9地割-1		所在地		上閉伊郡大槌町大槌第9地割				
横断 測線 番号	急傾斜地の下端に隣接する土地								急傾斜地内							
	土石等の移動の高さと力の大きさ				土石等の堆積高さとの大きさ				土石等の移動の高さと力の大きさ				土石等の堆積高さとの大きさ			
	区分	高さ (m)	下端からの距離 (m)	力の大きさ (kN/m ²)	区分	下端からの水平 距離(m)	高さ (m)	力の大きさ (kN/m ²)	区分	高さ (m)	上端からの比高 (m)	力の大きさ (kN/m ²)	区分	上端からの比高 (m)	高さ (m)	力の大きさ (kN/m ²)
1	100kN/m ² を超える	1.00	0.00 ~ 2.50	139.13	3mを超える	— ~ —	—	—	100kN/m ² を超える	1.00	11.28 ~ 22.00	139.13	3mを超える	— ~ —	—	—
	それ以外	1.00	2.50 ~ 10.28	100.00	それ以外	0.00 ~ 10.28	2.96	15.85	それ以外	1.00	5.00 ~ 11.28	100.00	それ以外	5.00 ~ 22.00	2.96	15.85
2	100kN/m ² を超える	1.00	0.00 ~ 2.29	135.68	3mを超える	— ~ —	—	—	100kN/m ² を超える	1.00	10.68 ~ 19.61	135.68	3mを超える	— ~ —	—	—
	それ以外	1.00	2.29 ~ 10.08	100.00	それ以外	0.00 ~ 10.08	2.47	13.24	それ以外	1.00	5.00 ~ 10.68	100.00	それ以外	5.00 ~ 19.61	2.47	13.24
3	100kN/m ² を超える	1.00	0.00 ~ 1.42	121.54	3mを超える	— ~ —	—	—	100kN/m ² を超える	1.00	10.63 ~ 15.61	121.54	3mを超える	— ~ —	—	—
	それ以外	1.00	1.42 ~ 9.20	100.00	それ以外	0.00 ~ 9.20	2.30	12.32	それ以外	1.00	5.00 ~ 10.63	100.00	それ以外	5.00 ~ 15.61	2.30	12.32
4	100kN/m ² を超える	—	— ~ —	—	3mを超える	— ~ —	—	—	100kN/m ² を超える	—	— ~ —	—	3mを超える	— ~ —	—	—
	それ以外	1.00	0.00 ~ 4.67	58.20	それ以外	0.00 ~ 0.00	1.62	8.67	それ以外	1.00	5.00 ~ 5.00	58.20	それ以外	5.00 ~ 5.00	1.62	8.67
	100kN/m ² を超える		~		3mを超える	~			100kN/m ² を超える		~		3mを超える	~		
	それ以外		~		それ以外	~			それ以外		~		それ以外	~		
	100kN/m ² を超える		~		3mを超える	~			100kN/m ² を超える		~		3mを超える	~		
	それ以外		~		それ以外	~			それ以外		~		それ以外	~		
