



# 土砂災害防止に関する基礎調査(土石流)

表紙 概況、位置図

|         |                        |
|---------|------------------------|
| 自然現象の種類 | 土石流                    |
| 溪流番号    | A158027                |
| 水系名     | 盛川                     |
| 河川名     | 立根川                    |
| 溪流名     | 大畑野の沢(5)               |
| 所在      | 大船渡市立根町字大畑野            |
| 調査機関    | 岩手県沿岸広域振興局土木部大船渡土木センター |

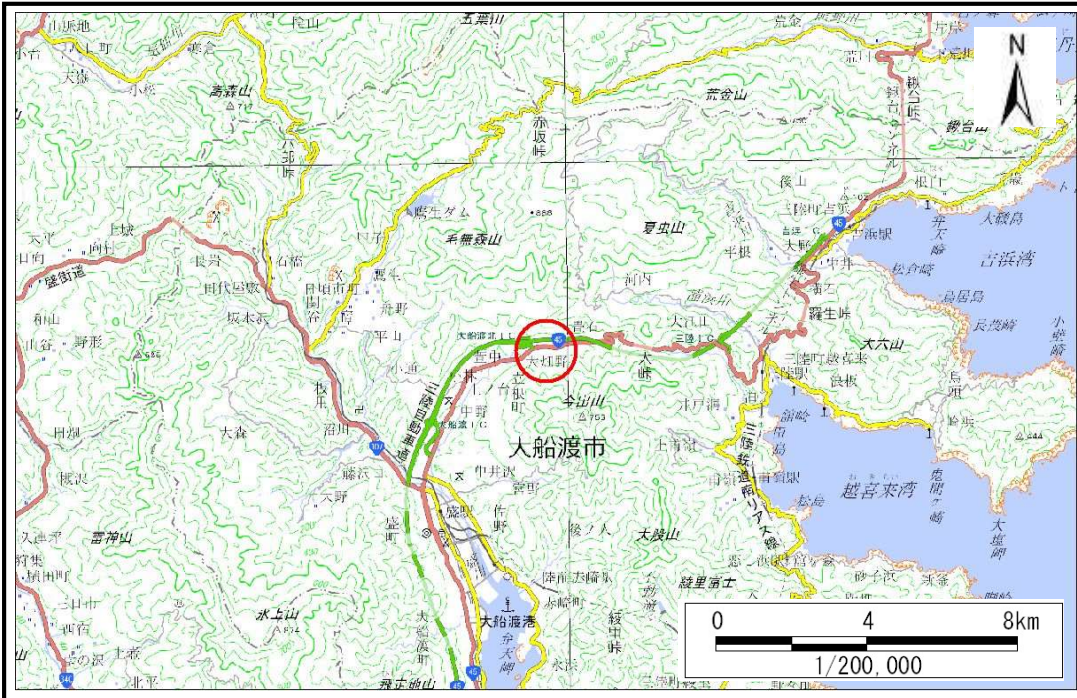

概況図(S=1:200,000)

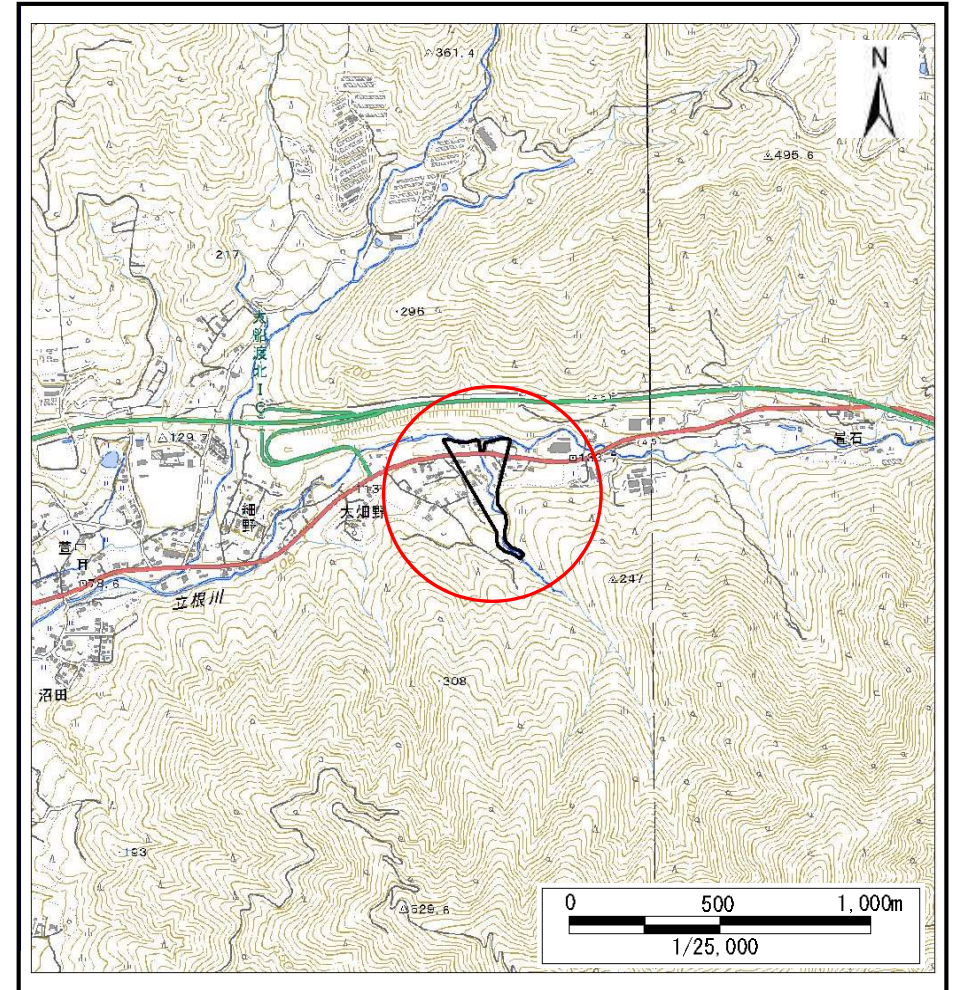

位置図(S=1:25,000)

国土地理院の電子地形図200000『一関』及び電子地形図25000『大船渡、陸前広田、今泉、鹿折』を掲載

岩手県


# 土石流区域調査

様式3-1 危害のおそれのある土地、著しい危害のおそれのある土地の設定図 (A3)

調査年度

平成29年度

溪流の位置 溪流番号 A158027 溪流名 大畑野の沢(5) 所在地 大船渡市立根町字大畑野

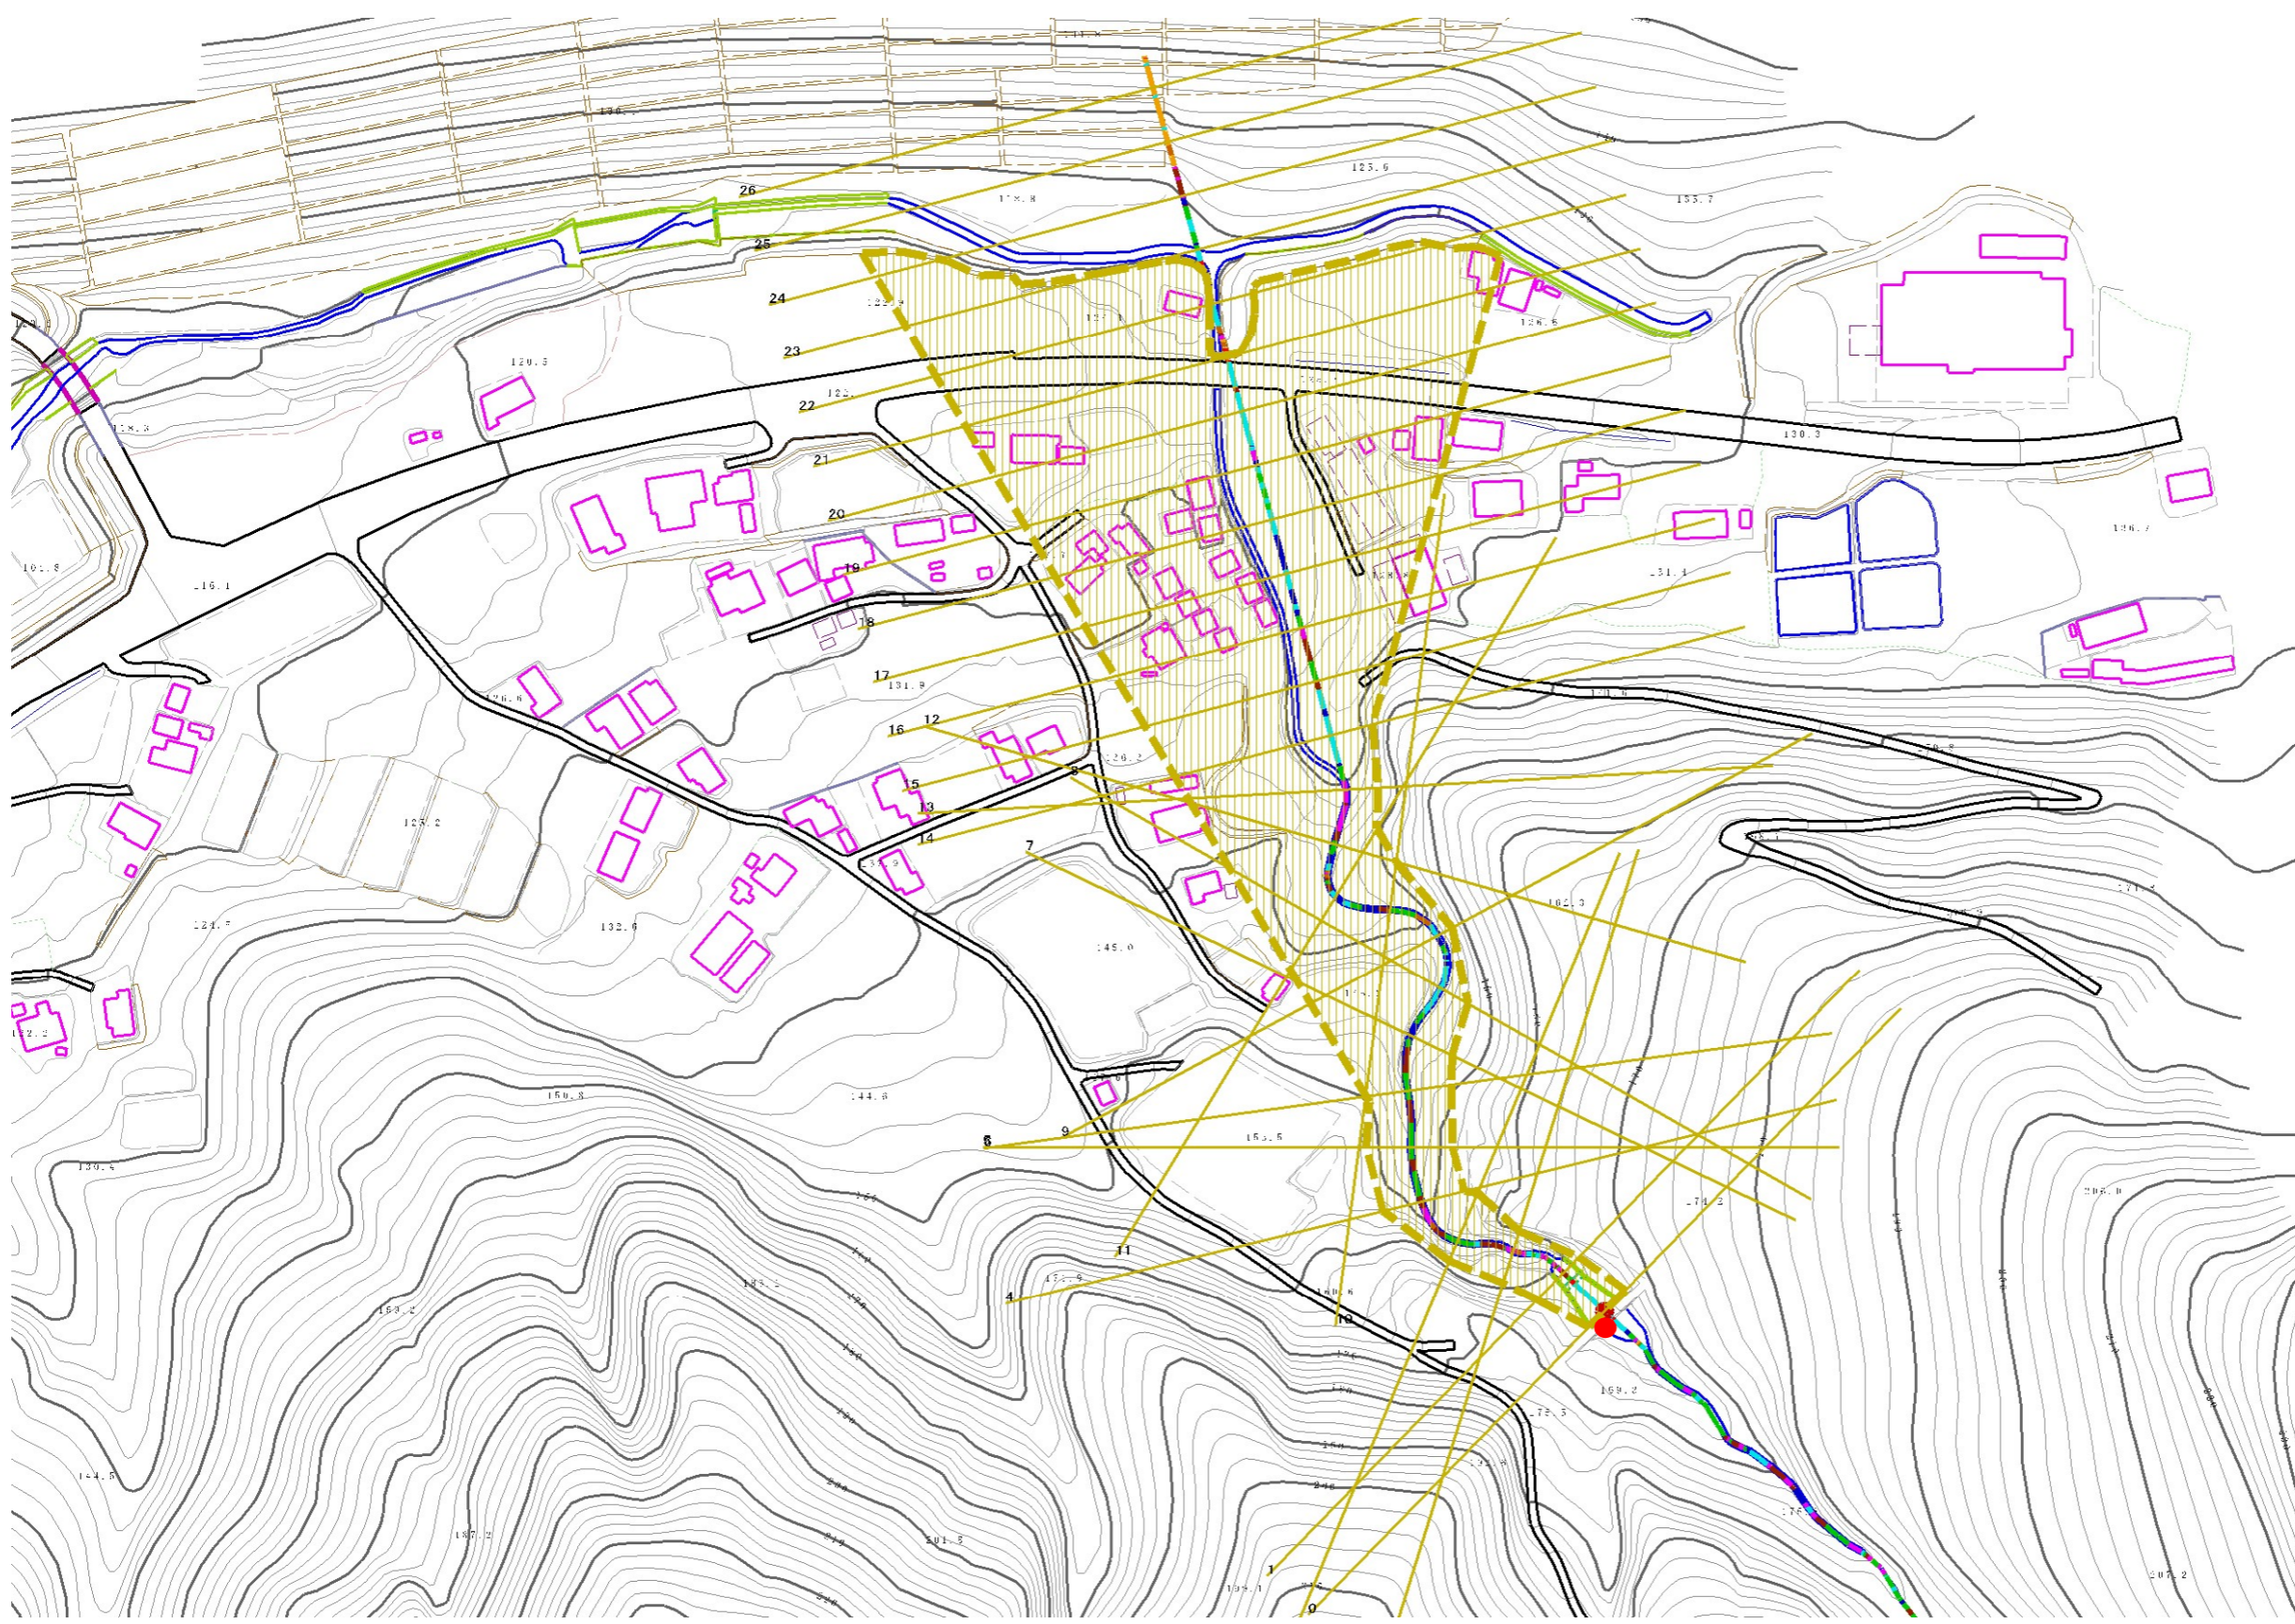

**凡例**

- 基準地点
- 流下経路  
(流下経路の色区分と渓床勾配)  
 0° ~ 2°    10° ~ 15°  
 2° ~ 3°    15° ~ 20°  
 3° ~ 7°    20° ~ 30°  
 7° ~ 10°    30° ~
- 横断測線(耐力 ≤ 流体力)
- 横断測線(流体力 < 耐力)

| 危害のおそれのある土地の区域    |  | 凡例  |
|-------------------|--|-----|
| 著しい危害のおそれのある土地の区域 | 土石流の高さが1mを超える区域                                  | 斜線  |
|                   | 土石流により建築物に作用すると想定される力が50kN/m <sup>2</sup> を超える区域 | 斜線  |
|                   | 土石流により建築物に作用すると想定される力が50kN/m <sup>2</sup> 以下の区域  | 斜線  |
| 危害のおそれのない土地の区域    | 土石流の高さが1m以下の区域                                   | 水平線 |

0 50 100m  
1/2,500

# 土石流区域調書

様式3-2 建築物に作用すると想定される衝撃に関する事項

調査年度 平成29年度

|       |      |         |     |          |     |             |
|-------|------|---------|-----|----------|-----|-------------|
| 溪流の位置 | 溪流番号 | A158027 | 溪流名 | 大畑野の沢(5) | 所在地 | 大船渡市立根町字大畑野 |
|-------|------|---------|-----|----------|-----|-------------|

| 横断測線番号 | 土石流の高さh(m) | 土石流の流体力Fd(kN/m <sup>2</sup> ) | 建築物の耐力P2(kN/m <sup>2</sup> ) | 横断測線番号 | 土石流の高さh(m) | 土石流の流体力Fd(kN/m <sup>2</sup> ) | 建築物の耐力P2(kN/m <sup>2</sup> ) |
|--------|------------|-------------------------------|------------------------------|--------|------------|-------------------------------|------------------------------|
| No.0   | 0.00       | 0.00                          | 0.00                         |        |            |                               |                              |
| No.1   | 0.00       | 0.00                          | 0.00                         |        |            |                               |                              |
