


土砂災害防止に関する基礎調査(急傾斜地の崩壊)

表紙 概況、位置図

自然現象の種類	急傾斜地の崩壊
箇所番号	158B1038
箇所名	中宿
所在地	大船渡市日頃市町字中宿
調査機関	沿岸広域振興局土木部大船渡土木センター



位置図(S=1:200,000)

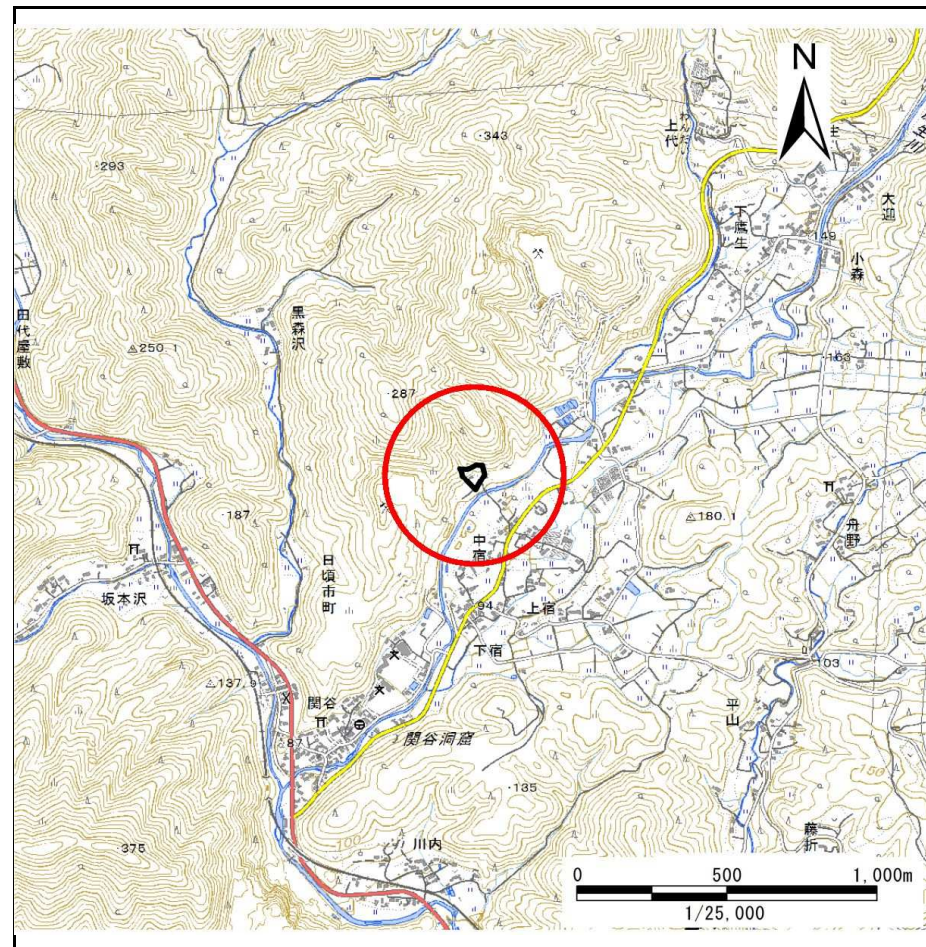

概況図(S=1:25,000)

国土地理院の電子地形図200000『一関』及び電子地形図25000『盛』を掲載


急傾斜地の崩壊区域調査

様式3-1 危害のおそれのある土地、著しい危害のおそれのある土地の設定図

調査年度

平成28年度

急傾斜地の位置 箇所番号 158B1038 箇所名 中宿 所在地 大船渡市日頃市町字中宿

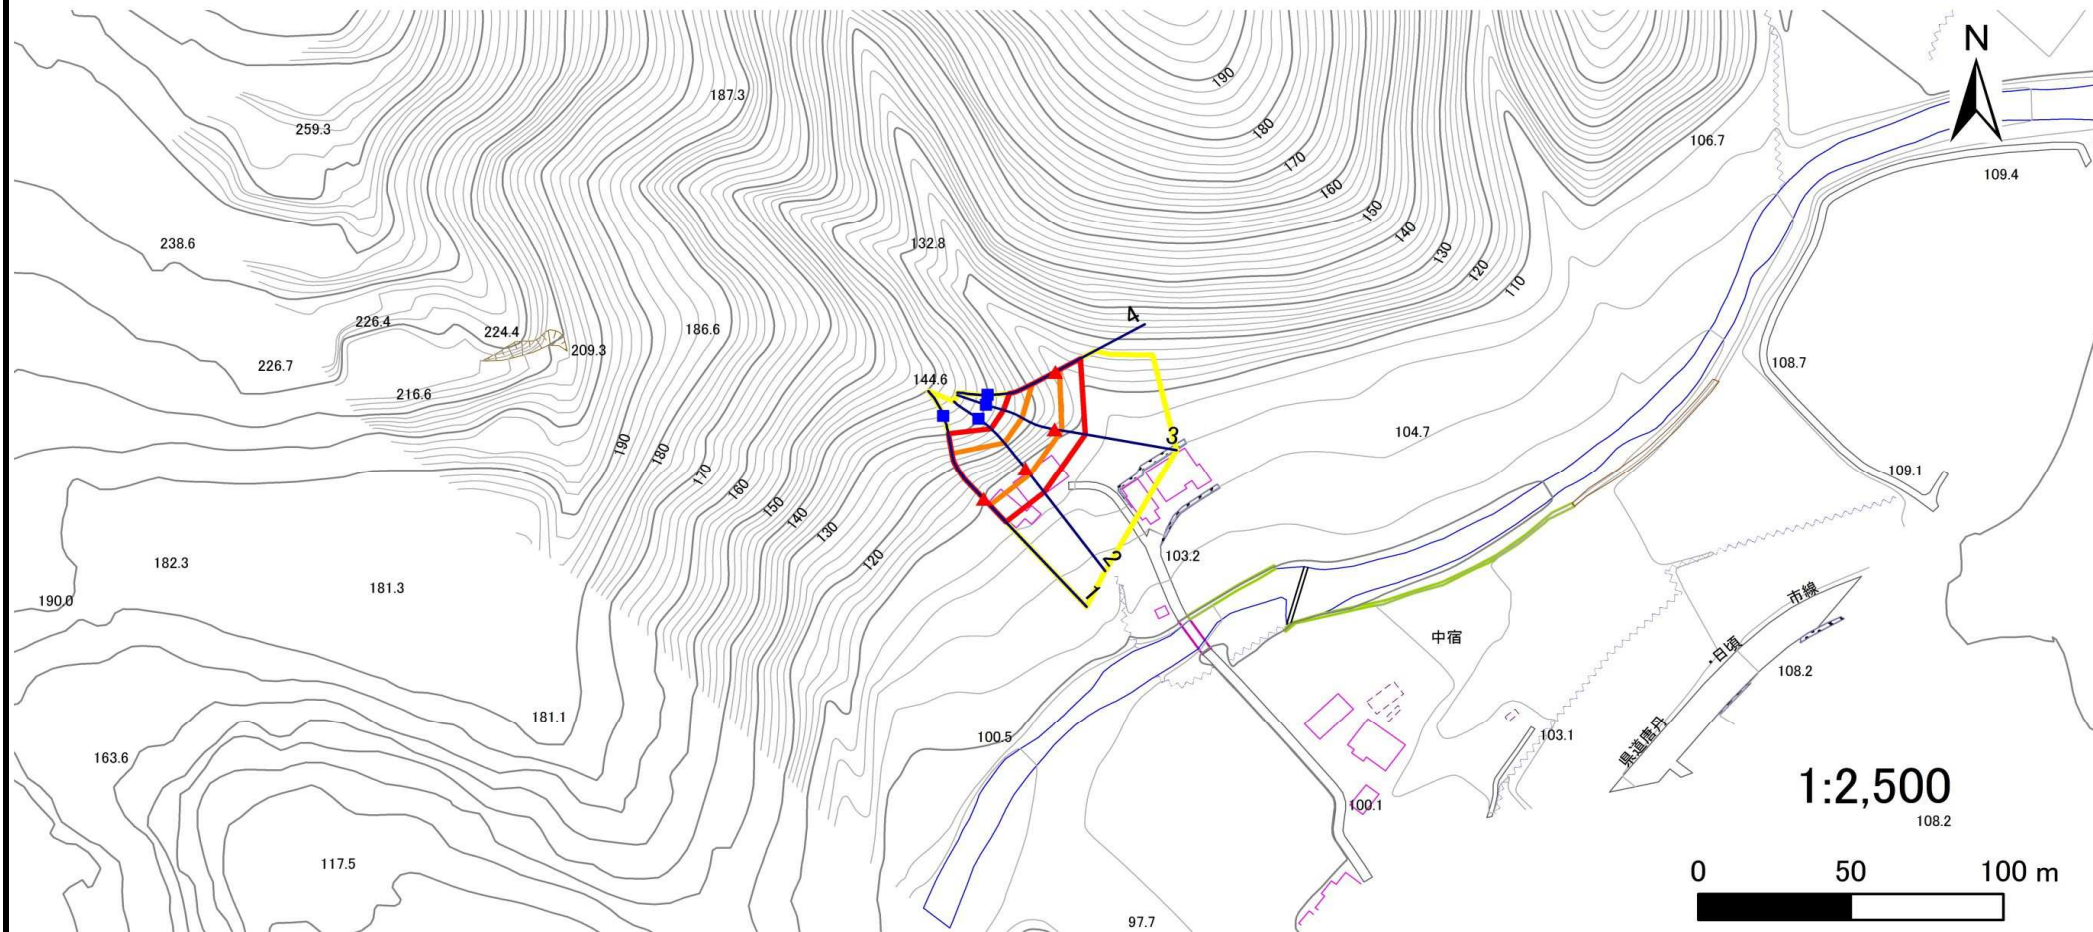

凡例

- | | | | |
|--|--|--|---|
| ■ 上端 | — 横断測線 | 危害のおそれのある土地の区域 | 土石等の移動による力が 100kN/m^2 を超える範囲 |
| ▲ 下端 | | 著しい危害のおそれのある土地の区域 | 土石等の堆積高が3mを超える範囲 |

急傾斜地の崩壊区域調書

様式3-2 建築物に作用すると想定される衝撃に関する事項(1/1)

調査年度

平成28年度

急傾斜地の位置		箇所番号			箇所名				所在地							
		158B1038			中宿				大船渡市日頃市町字中宿							
横断 測線 番号	急傾斜地の下端に隣接する土地								急傾斜地内							
	土石等の移動の高さと力の大きさ				土石等の堆積高さと力の大きさ				土石等の移動の高さと力の大きさ				土石等の堆積高さと力の大きさ			
	区分	高さ (m)	下端からの距離 (m)	力の大きさ (kN/m ²)	区分	下端からの水平 距離(m)	高さ (m)	力の大きさ (kN/m ²)	区分	高さ (m)	上端からの比高 (m)	力の大きさ (kN/m ²)	区分	上端からの比高 (m)	高さ (m)	力の大きさ (kN/m ²)
1	100kN/m ² を超える	1.00	0.00 ~ 3.02	147.96	3mを超える	0.00 ~ 0.18	3.10	16.58	100kN/m ² を超える	1.00	10.55 ~ 25.91	147.96	3mを超える	25.00 ~ 25.91	3.10	16.58
	それ以外	1.00	3.02 ~ 10.80	100.00	それ以外	0.18 ~ 10.80	3.00	16.05	それ以外	1.00	5.00 ~ 10.55	100.00	それ以外	5.00 ~ 25.00	3.00	16.05
2	100kN/m ² を超える	1.00	0.00 ~ 2.50	139.11	3mを超える	— ~ —	—	—	100kN/m ² を超える	1.00	11.24 ~ 21.91	139.11	3mを超える	— ~ —	—	—
	それ以外	1.00	2.50 ~ 10.28	100.00	それ以外	0.00 ~ 10.28	2.95	15.81	それ以外	1.00	5.00 ~ 11.24	100.00	それ以外	5.00 ~ 21.91	2.95	15.81
3	100kN/m ² を超える	1.00	0.00 ~ 2.40	137.50	3mを超える	— ~ —	—	—	100kN/m ² を超える	1.00	10.66 ~ 20.30	137.50	3mを超える	— ~ —	—	—
	それ以外	1.00	2.40 ~ 10.18	100.00	それ以外	0.00 ~ 10.18	2.81	15.04	それ以外	1.00	5.00 ~ 10.66	100.00	それ以外	5.00 ~ 20.30	2.81	15.04
4	100kN/m ² を超える	1.00	0.00 ~ 1.60	124.45	3mを超える	— ~ —	—	—	100kN/m ² を超える	1.00	10.70 ~ 16.77	124.45	3mを超える	— ~ —	—	—
	それ以外	1.00	1.60 ~ 9.39	100.00	それ以外	0.00 ~ 9.39	2.28	12.20	それ以外	1.00	5.00 ~ 10.70	100.00	それ以外	5.00 ~ 16.77	2.28	12.20
	100kN/m ² を超える		~		3mを超える	~			100kN/m ² を超える		~		3mを超える	~		
	それ以外		~		それ以外	~			それ以外		~		それ以外	~		
	100kN/m ² を超える		~		3mを超える	~			100kN/m ² を超える		~		3mを超える	~		
	それ以外		~		それ以外	~			それ以外		~		それ以外	~		
