


土砂災害防止に関する基礎調査(急傾斜地の崩壊)

表紙 概況、位置図

自然現象の種類	急傾斜地の崩壊
箇所番号	158B1050
箇所名	坂本沢-8
所在地	大船渡市日頃市町字坂本沢
調査機関	大船渡地方振興局



位置図(S=1:200,000)

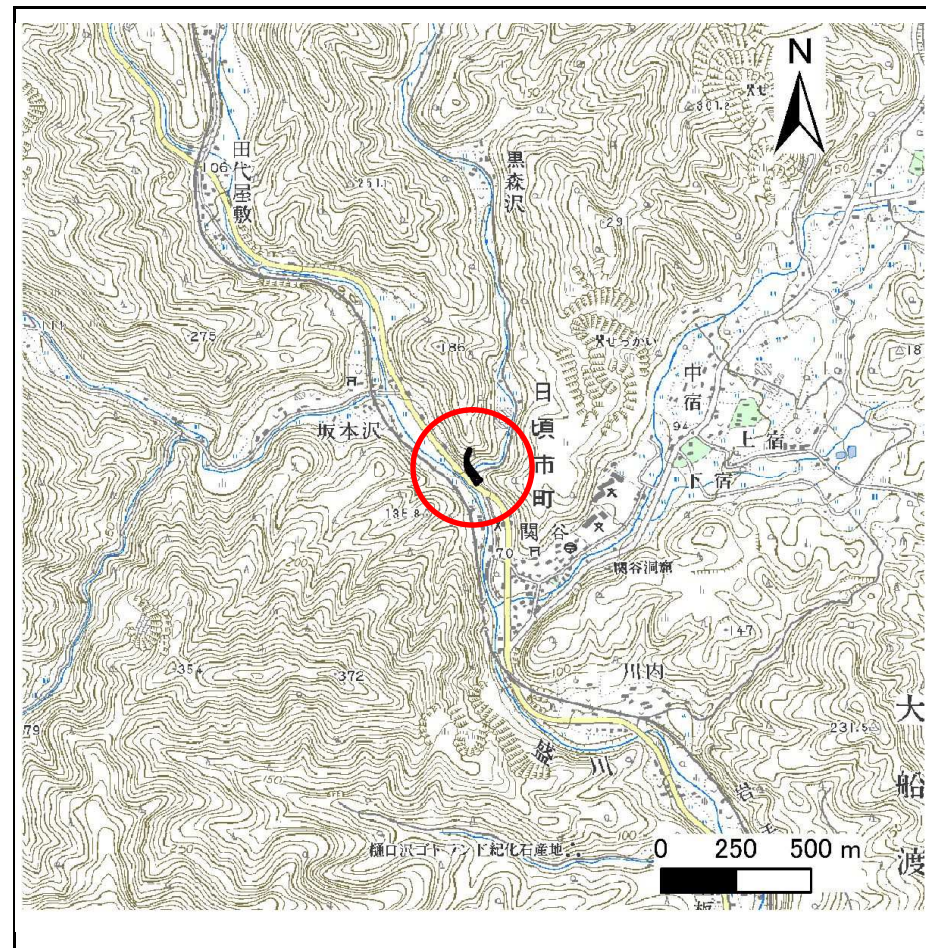

概況図(S=1:25,000)

急傾斜地の崩壊区域調書

様式3-1 危害のおそれのある土地、著しい危害のおそれのある土地の設定図

調査年度

平成20年度

急傾斜地の位置

箇所番号


158B1050

箇所名

坂本沢-8

所在地

大船渡市日頃市町字坂本沢

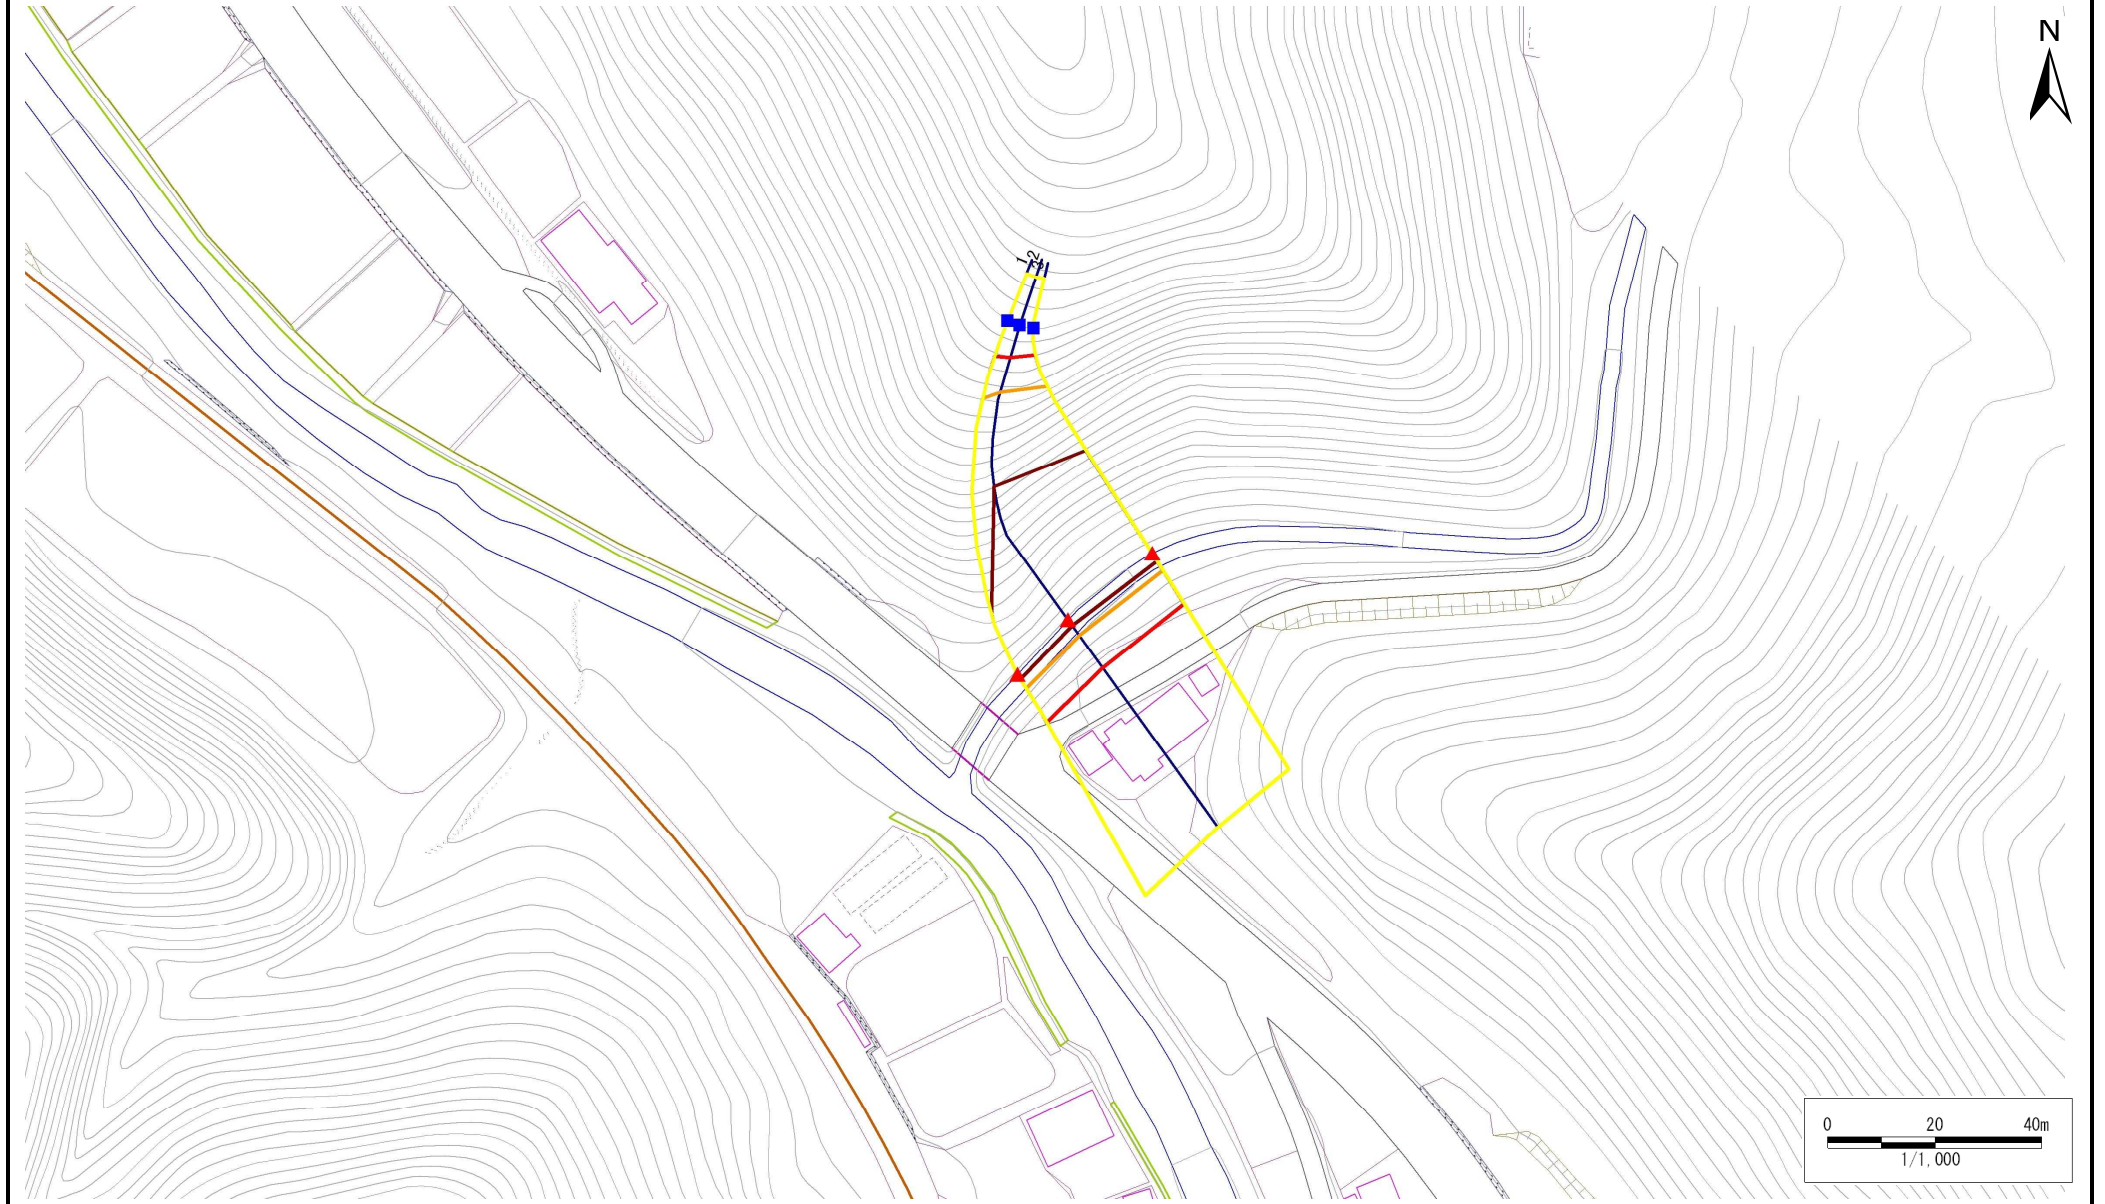

凡例

■ 上端
▲ 下端

— 横断測線

■ 危害のおそれのある土地の区域
■ 著しい危害のおそれのある土地の区域

■ 土石等の移動による力が100kN/m²を超える範囲
■ 土石等の堆積高が3mを超える範囲

急傾斜地の崩壊区域調査

様式3-2 建築物に作用すると想定される衝撃に関する事項(1/1)

調査年度 平成20年度

急傾斜地の位置		箇所番号		158B1050		箇所名		坂本沢-8		所在地		大船渡市日頃市町字坂本沢				
横断 測線 番号	急傾斜地の下端に隣接する土地								急傾斜地内							
	土石等の移動の高さと力の大きさ				土石等の堆積高さとの大きさ				土石等の移動の高さと力の大きさ				土石等の堆積高さとの大きさ			
	区分	高さ (m)	下端からの距離 (m)	力の大きさ (kN/m ²)	区分	下端からの水平 距離(m)	高さ (m)	力の大きさ (kN/m ²)	区分	高さ (m)	上端からの比高 (m)	力の大きさ (kN/m ²)	区分	上端からの比高 (m)	高さ (m)	力の大きさ (kN/m ²)
1	100kN/m ² を超える	1.00	0.00 ~ 3.19	150.99	3mを超える	0.00 ~ 1.04	3.47	18.56	100kN/m ² を超える	1.00	10.84 ~ 48.96	150.99	3mを超える	40.00 ~ 48.96	3.47	18.56
	それ以外	1.00	3.19 ~ 10.98	100.00	それ以外	1.04 ~ 10.98	3.00	16.05	それ以外	1.00	5.00 ~ 10.84	100.00	それ以外	5.00 ~ 40.00	3.00	16.05
2	100kN/m ² を超える	1.00	0.00 ~ 3.72	160.43	3mを超える	0.00 ~ 1.35	3.66	19.58	100kN/m ² を超える	1.00	10.53 ~ 48.55	160.43	3mを超える	25.00 ~ 48.55	3.66	19.58
	それ以外	1.00	3.72 ~ 11.51	100.00	それ以外	1.35 ~ 11.51	3.00	16.05	それ以外	1.00	5.00 ~ 10.53	100.00	それ以外	5.00 ~ 25.00	3.00	16.05
3	100kN/m ² を超える	1.00	0.00 ~ 3.94	164.36	3mを超える	0.00 ~ 1.76	3.98	21.30	100kN/m ² を超える	1.00	11.19 ~ 47.80	164.36	3mを超える	25.00 ~ 47.80	3.98	21.30
	それ以外	1.00	3.94 ~ 11.73	100.00	それ以外	1.76 ~ 11.73	3.00	16.05	それ以外	1.00	5.00 ~ 11.19	100.00	それ以外	5.00 ~ 25.00	3.00	16.05
	100kN/m ² を超える		~		3mを超える	~			100kN/m ² を超える		~		3mを超える	~		
	それ以外		~		それ以外	~			それ以外		~		それ以外	~		
	100kN/m ² を超える		~		3mを超える	~			100kN/m ² を超える		~		3mを超える	~		
	それ以外		~		それ以外	~			それ以外		~		それ以外	~		
