



# 土砂災害防止に関する基礎調査(急傾斜地の崩壊)

表紙 概況、位置図

|         |                        |
|---------|------------------------|
| 自然現象の種類 | 急傾斜地の崩壊                |
| 箇所番号    | 158C1021               |
| 箇所名     | 釜石沢-1                  |
| 所在地     | 大船渡市立根町字猫足             |
| 調査機関    | 岩手県沿岸広域振興局土木部大船渡土木センター |

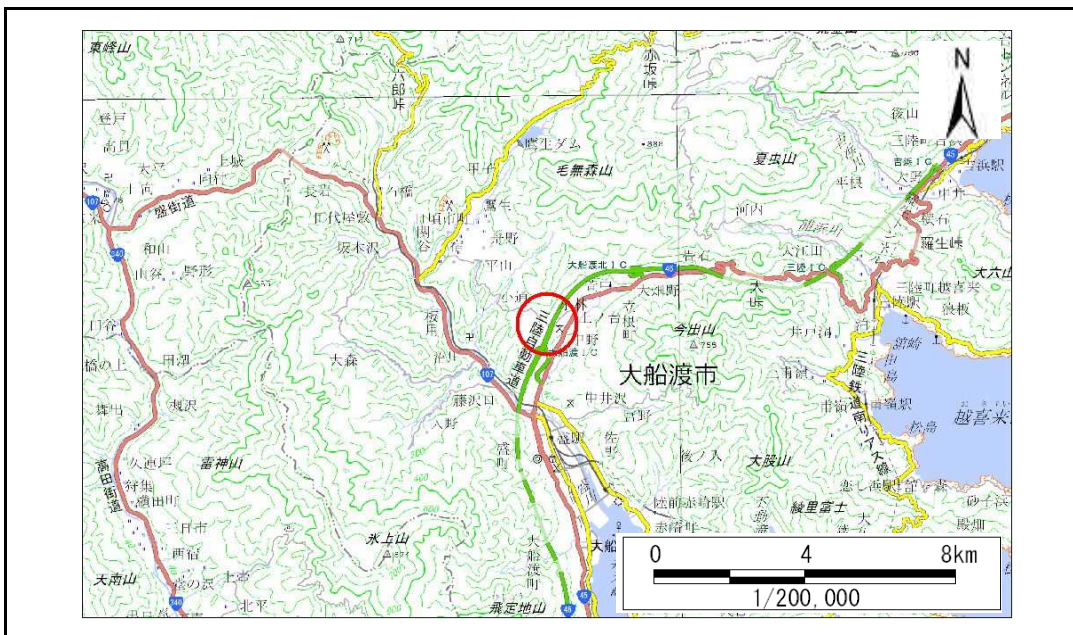

概況図(S=1:200,000)

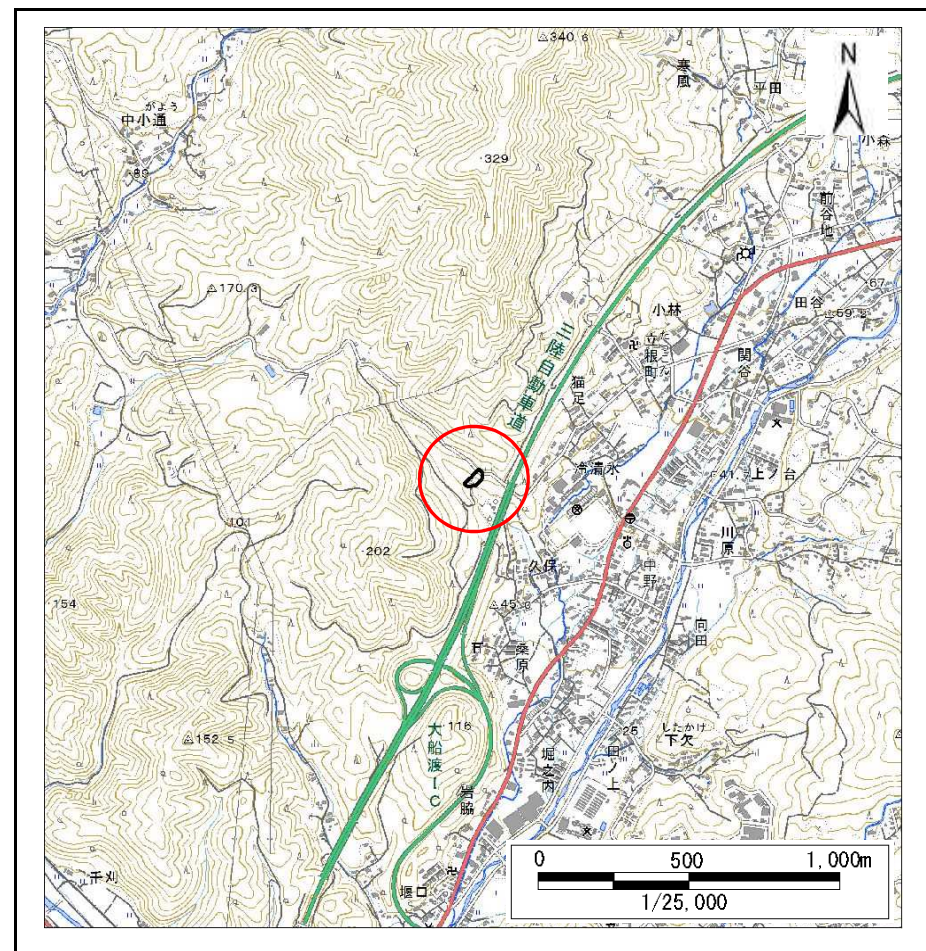

位置図(S=1:25,000)

# 急傾斜地の崩壊区域調査

様式3-1 危害のおそれのある土地、著しい危害のおそれのある土地の設定図

調査年度

平成29年度

急傾斜地の位置

箇所番号


158C1021

箇所名

釜石沢-1

所在地

大船渡市立根町字猫足

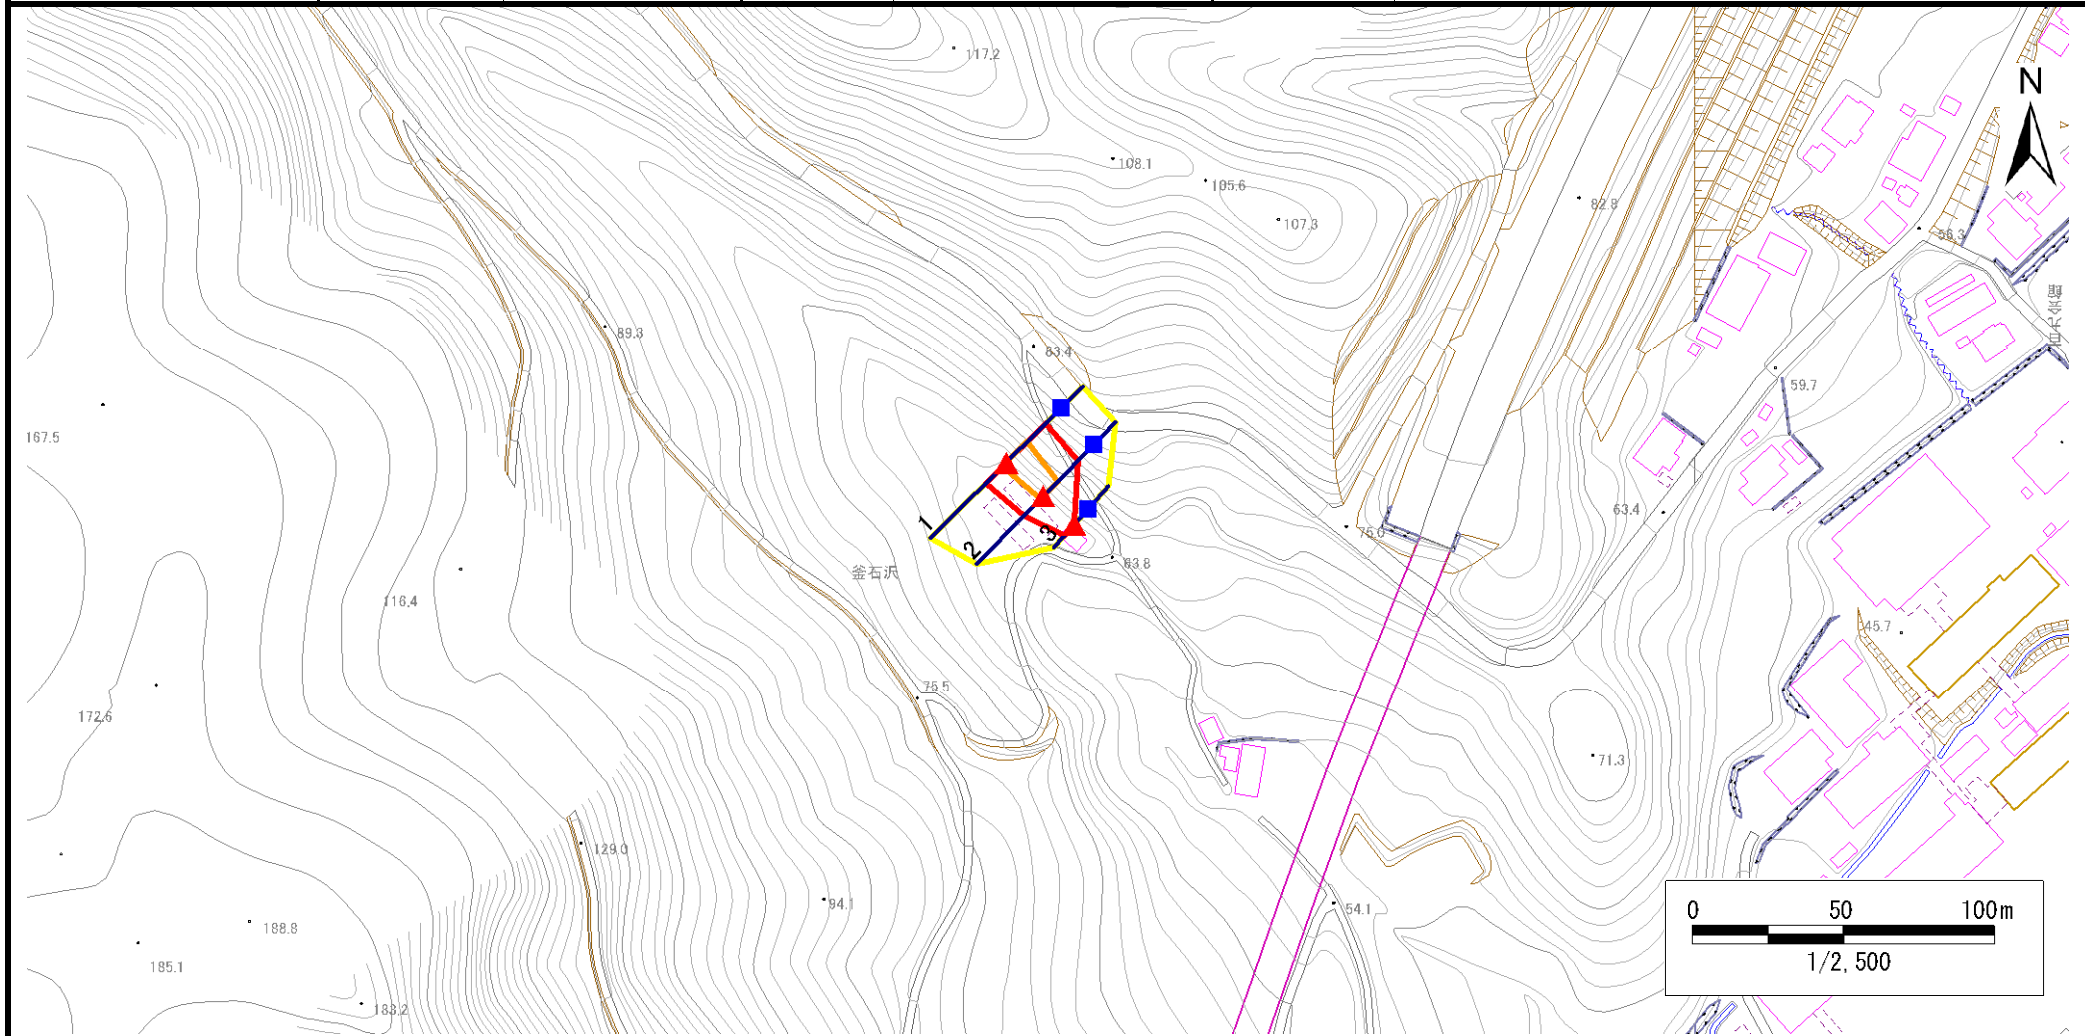

凡例

■ 上端  
▲ 下端

— 横断測線

■ 危害のおそれのある土地の区域  
■ 著しい危害のおそれのある土地の区域

■ 土石等の移動による力が100kN/m<sup>2</sup>を超える範囲  
■ 土石等の堆積高が3mを超える範囲

## 急傾斜地の崩壊区域調査

様式3-2 建築物に作用すると想定される衝撃に関する事項(1/1)

|      |        |
|------|--------|
| 調査年度 | 平成29年度 |
|------|--------|

| 急傾斜地の位置        |                           | 箇所番号 158C1021 |                |                               | 箇所名 釜石沢-1     |                  | 所在地 大船渡市立根町字猫足 |                               |                           |           |                |                               |               |                |           |                               |
|----------------|---------------------------|---------------|----------------|-------------------------------|---------------|------------------|----------------|-------------------------------|---------------------------|-----------|----------------|-------------------------------|---------------|----------------|-----------|-------------------------------|
| 横断<br>測線<br>番号 | 急傾斜地の下端に隣接する土地            |               |                |                               |               |                  |                |                               | 急傾斜地内                     |           |                |                               |               |                |           |                               |
|                | 土石等の移動の高さと力の大きさ           |               |                |                               | 土石等の堆積高さとの大きさ |                  |                |                               | 土石等の移動の高さと力の大きさ           |           |                |                               | 土石等の堆積高さとの大きさ |                |           |                               |
|                | 区分                        | 高さ<br>(m)     | 下端からの距離<br>(m) | 力の大きさ<br>(kN/m <sup>2</sup> ) | 区分            | 下端からの水平<br>距離(m) | 高さ<br>(m)      | 力の大きさ<br>(kN/m <sup>2</sup> ) | 区分                        | 高さ<br>(m) | 上端からの比高<br>(m) | 力の大きさ<br>(kN/m <sup>2</sup> ) | 区分            | 上端からの比高<br>(m) | 高さ<br>(m) | 力の大きさ<br>(kN/m <sup>2</sup> ) |
| 1              | 100kN/m <sup>2</sup> を超える | 1.00          | 0.00 ~ 1.68    | 125.69                        | 3mを超える        | — ~ —            | —              | —                             | 100kN/m <sup>2</sup> を超える | 1.00      | 10.81 ~ 17.59  | 125.69                        | 3mを超える        | — ~ —          | —         | —                             |
|                | それ以外                      | 1.00          | 1.68 ~ 9.46    | 100.00                        | それ以外          | 0.00 ~ 9.46      | 2.26           | 12.08                         | それ以外                      | 1.00      | 5.00 ~ 10.81   | 100.00                        | それ以外          | 5.00 ~ 17.59   | 2.26      | 12.08                         |
| 2              | 100kN/m <sup>2</sup> を超える | 1.00          | 0.00 ~ 1.14    | 117.24                        | 3mを超える        | — ~ —            | —              | —                             | 100kN/m <sup>2</sup> を超える | 1.00      | 11.17 ~ 15.64  | 117.24                        | 3mを超える        | — ~ —          | —         | —                             |
|                | それ以外                      | 1.00          | 1.14 ~ 8.93    | 100.00                        | それ以外          | 0.00 ~ 8.93      | 2.20           | 11.80                         | それ以外                      | 1.00      | 5.00 ~ 11.17   | 100.00                        | それ以外          | 5.00 ~ 15.64   | 2.20      | 11.80                         |
| 3              | 100kN/m <sup>2</sup> を超える | —             | — ~ —          | —                             | 3mを超える        | — ~ —            | —              | —                             | 100kN/m <sup>2</sup> を超える | —         | — ~ —          | —                             | 3mを超える        | — ~ —          | —         | —                             |
|                | それ以外                      | 1.00          | 0.00 ~ 4.77    | 59.50                         | それ以外          | 0.00 ~ 0.00      | 1.71           | 9.17                          | それ以外                      | 1.00      | 5.00 ~ 5.00    | 59.50                         | それ以外          | 5.00 ~ 5.00    | 1.71      | 9.17                          |
|                | 100kN/m <sup>2</sup> を超える |               | ~              |                               | 3mを超える        | ~                |                |                               | 100kN/m <sup>2</sup> を超える |           | ~              |                               | 3mを超える        | ~              |           |                               |
|                | それ以外                      |               | ~              |                               | それ以外          | ~                |                |                               | それ以外                      |           | ~              |                               | それ以外          | ~              |           |                               |
