



# 土砂災害防止に関する基礎調査(急傾斜地の崩壊)

表紙 概況、位置図

自然現象の種類	急傾斜地の崩壊
箇所番号	168A0295
箇所名	明神前(5)
所在地	大船渡市大船渡町字明神前
調査機関	大船渡地方振興局

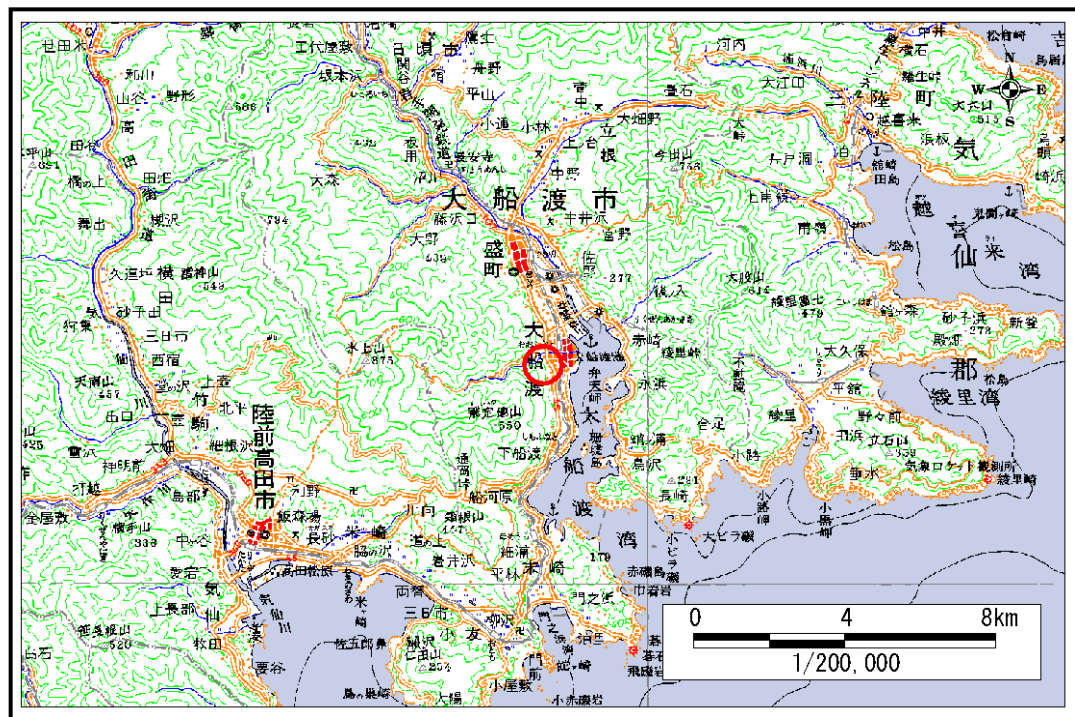

概況図 (S=1:200,000)

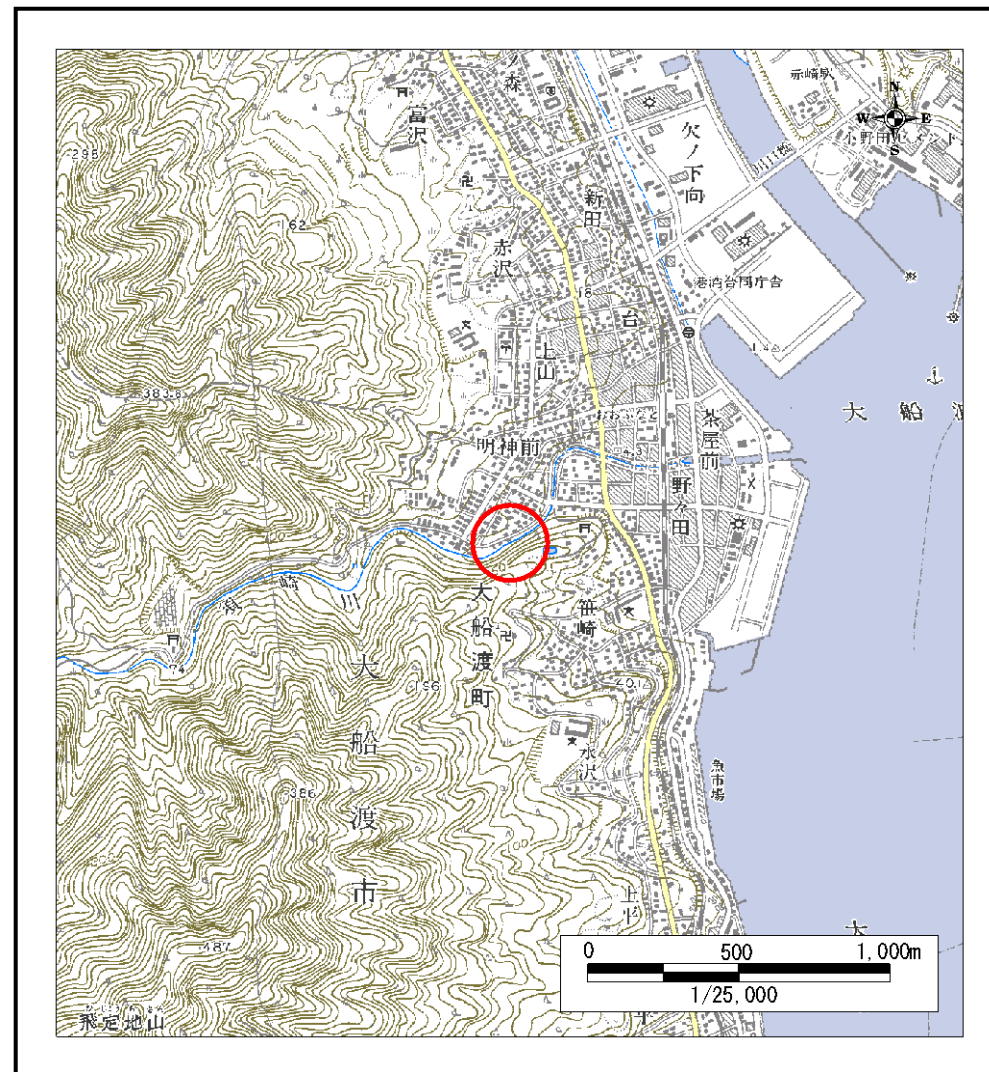

位置図 (S=1:25,000)

岩手県

# 急傾斜地の崩壊区域調書

様式3-1 危害のおそれのある土地、著しい危害のおそれのある土地の設定図

調査年度

平成16年度

急傾斜地の位置

箇所番号


168A0295

箇所名


明神前(5)

所在地

大船渡市大船渡町字明神前

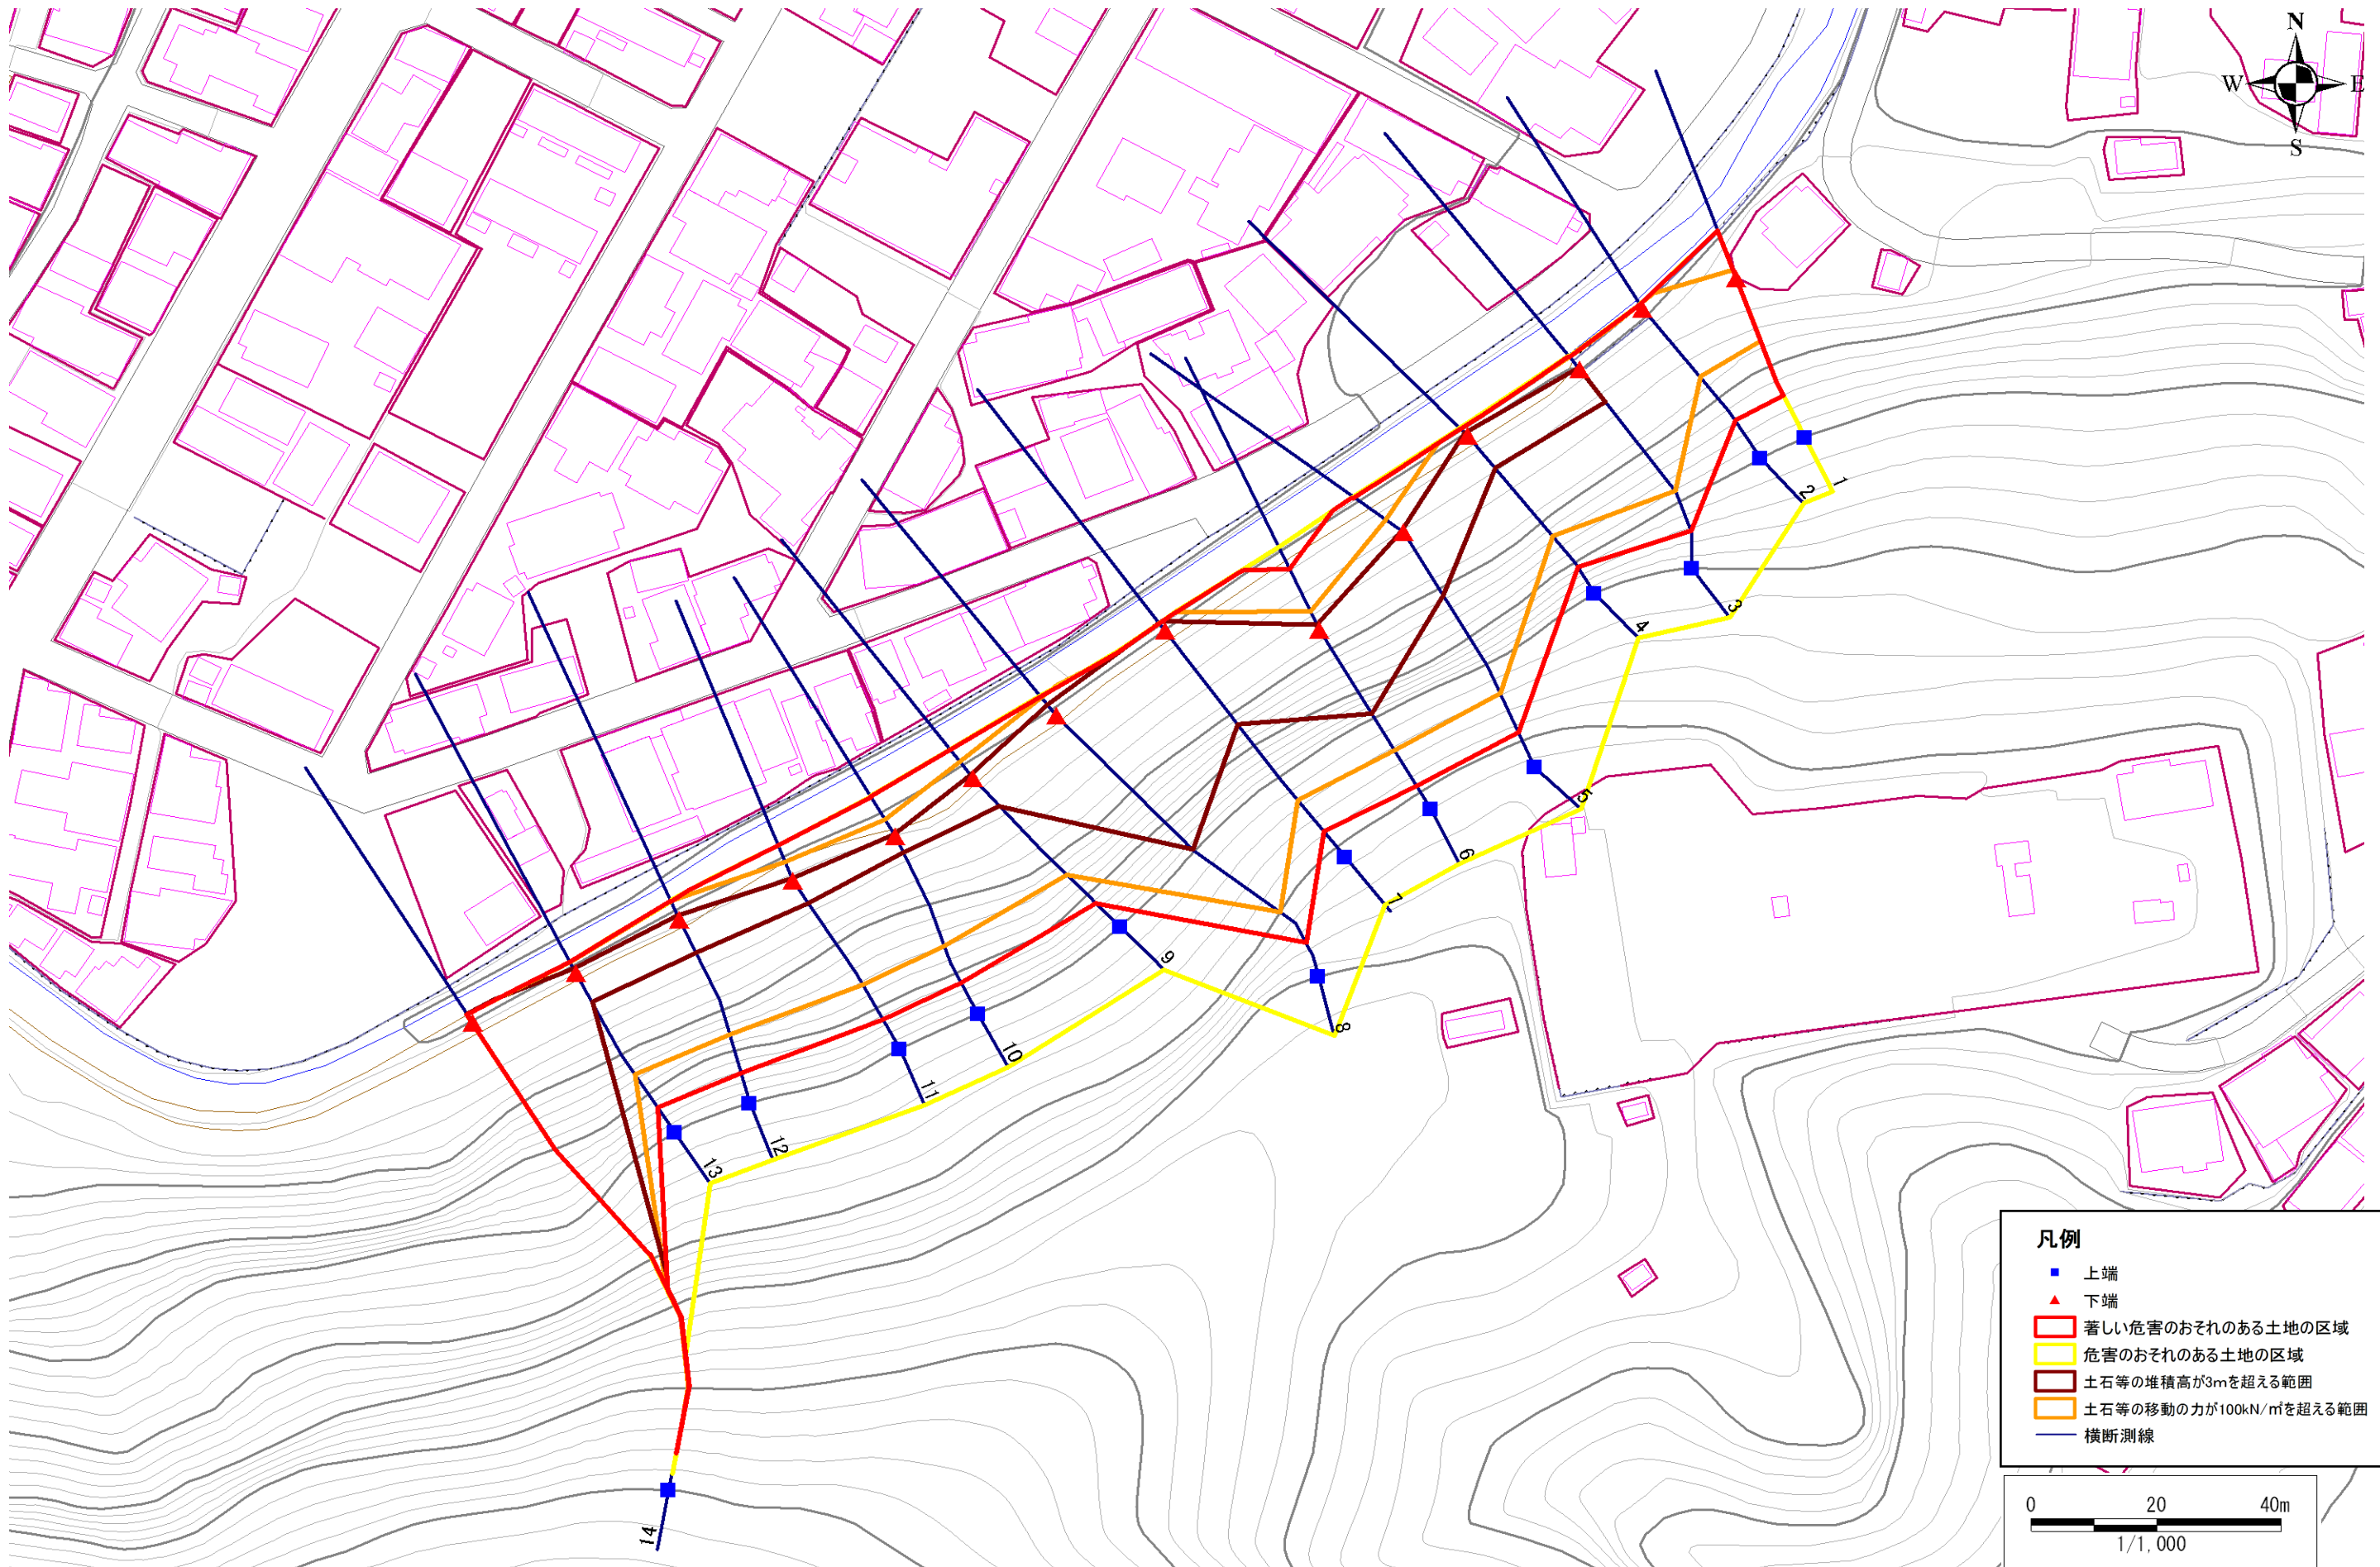

- 凡例**
- 上端
  - ▲ 下端
  - ▭ 著しい危害のおそれのある土地の区域
  - ▭ 危害のおそれのある土地の区域
  - ▭ 土石等の堆積高が3mを超える範囲
  - ▭ 土石等の移動の力が100kN/m<sup>2</sup>を超える範囲
  - 横断測線

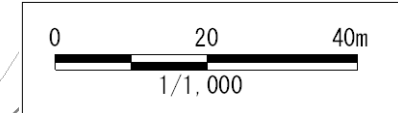



## 急傾斜地の崩壊区域調書

様式3-2 建築物に作用すると想定される衝撃に関する事項 (1/1)

調査年度 平成16年度

急傾斜地の位置		箇所番号			箇所名			明神前(5)			所在地			大船渡市大船渡町字明神前		
横断 測線 番号	急傾斜地の下端に隣接する土地								急傾斜地内							
	土石等の移動の高さと力の大きさ				土石等の堆積高さとの大きさ				土石等の移動の高さと力の大きさ				土石等の堆積高さとの大きさ			
	区分	高さ (m)	下端からの距離 (m)	力の大きさ (kN/m <sup>2</sup> )	区分	下端からの水平 距離(m)	高さ (m)	力の大きさ (kN/m <sup>2</sup> )	区分	高さ (m)	上端からの比高 (m)	力の大きさ (kN/m <sup>2</sup> )	区分	上端からの比高 (m)	高さ (m)	力の大きさ (kN/m <sup>2</sup> )
1	100kN/m <sup>2</sup> を超える	1.00	0.00 ~ 1.56	123.74	3mを超える	- ~ -	-	-	100kN/m <sup>2</sup> を超える	1.00	11.25 ~ 18.35	123.74	3mを超える	- ~ -	-	-
	それ以外	1.00	1.56 ~ 9.34	100.00	それ以外	0.00 ~ 9.34	2.19	11.74	それ以外	1.00	5.00 ~ 11.25	100.00	それ以外	5.00 ~ 18.35	2.19	11.74
2	100kN/m <sup>2</sup> を超える	1.00	0.00 ~ 1.96	130.29	3mを超える	- ~ -	-	-	100kN/m <sup>2</sup> を超える	1.00	11.03 ~ 20.60	130.29	3mを超える	- ~ -	-	-
	それ以外	1.00	1.96 ~ 9.75	100.00	それ以外	0.00 ~ 9.75	2.53	13.55	それ以外	1.00	5.00 ~ 11.03	100.00	それ以外	5.00 ~ 20.60	2.53	13.55
3	100kN/m <sup>2</sup> を超える	1.00	0.00 ~ 3.28	152.62	3mを超える	0.00 ~ 0.34	3.18	17.01	100kN/m <sup>2</sup> を超える	1.00	10.53 ~ 30.30	152.62	3mを超える	25.00 ~ 30.30	3.18	17.01
	それ以外	1.00	3.28 ~ 11.07	100.00	それ以外	0.34 ~ 11.07	3.00	16.05	それ以外	1.00	5.00 ~ 10.53	100.00	それ以外	5.00 ~ 25.00	3.00	16.05
4	100kN/m <sup>2</sup> を超える	1.00	0.00 ~ 3.38	154.39	3mを超える	0.00 ~ 0.74	3.45	18.46	100kN/m <sup>2</sup> を超える	1.00	11.26 ~ 31.40	154.39	3mを超える	25.00 ~ 31.40	3.45	18.46
	それ以外	1.00	3.38 ~ 11.17	100.00	それ以外	0.74 ~ 11.17	3.00	16.05	それ以外	1.00	5.00 ~ 11.26	100.00	それ以外	5.00 ~ 25.00	3.00	16.05
5	100kN/m <sup>2</sup> を超える	1.00	0.00 ~ 3.44	155.44	3mを超える	0.00 ~ 0.31	3.16	16.93	100kN/m <sup>2</sup> を超える	1.00	10.53 ~ 34.40	155.44	3mを超える	25.00 ~ 34.40	3.16	16.93
	それ以外	1.00	3.44 ~ 11.23	100.00	それ以外	0.31 ~ 11.23	3.00	16.05	それ以外	1.00	5.00 ~ 10.53	100.00	それ以外	5.00 ~ 25.00	3.00	16.05
6	100kN/m <sup>2</sup> を超える	1.00	0.00 ~ 3.39	154.41	3mを超える	0.00 ~ 0.96	3.63	19.41	100kN/m <sup>2</sup> を超える	1.00	12.38 ~ 37.20	154.41	3mを超える	20.00 ~ 37.20	3.63	19.41
	それ以外	1.00	3.39 ~ 11.17	100.00	それ以外	0.96 ~ 11.17	3.00	16.05	それ以外	1.00	5.00 ~ 12.38	100.00	それ以外	5.00 ~ 20.00	3.00	16.05
7	100kN/m <sup>2</sup> を超える	1.00	0.00 ~ 3.85	162.68	3mを超える	0.00 ~ 1.65	3.88	20.79	100kN/m <sup>2</sup> を超える	1.00	10.86 ~ 42.07	162.68	3mを超える	25.00 ~ 42.07	3.88	20.79
	それ以外	1.00	3.85 ~ 11.63	100.00	それ以外	1.65 ~ 11.63	3.00	16.05	それ以外	1.00	5.00 ~ 10.86	100.00	それ以外	5.00 ~ 25.00	3.00	16.05
8	100kN/m <sup>2</sup> を超える	1.00	0.00 ~ 3.91	163.72	3mを超える	0.00 ~ 2.39	4.16	22.25	100kN/m <sup>2</sup> を超える	1.00	10.60 ~ 50.50	163.72	3mを超える	25.00 ~ 50.50	4.16	22.25
	それ以外	1.00	3.91 ~ 11.69	100.00	それ以外	2.39 ~ 11.69	3.00	16.05	それ以外	1.00	5.00 ~ 10.60	100.00	それ以外	5.00 ~ 25.00	3.00	16.05
9	100kN/m <sup>2</sup> を超える	1.00	0.00 ~ 3.39	154.47	3mを超える	0.00 ~ 0.63	3.37	18.01	100kN/m <sup>2</sup> を超える	1.00	10.91 ~ 30.50	154.47	3mを超える	25.00 ~ 30.50	3.37	18.01
	それ以外	1.00	3.39 ~ 11.17	100.00	それ以外	0.63 ~ 11.17	3.00	16.05	それ以外	1.00	5.00 ~ 10.91	100.00	それ以外	5.00 ~ 25.00	3.00	16.05
10	100kN/m <sup>2</sup> を超える	1.00	0.00 ~ 3.18	150.80	3mを超える	0.00 ~ 0.31	3.17	16.99	100kN/m <sup>2</sup> を超える	1.00	10.68 ~ 27.40	150.80	3mを超える	25.00 ~ 27.40	3.17	16.99
	それ以外	1.00	3.18 ~ 10.96	100.00	それ以外	0.31 ~ 10.96	3.00	16.05	それ以外	1.00	5.00 ~ 10.68	100.00	それ以外	5.00 ~ 25.00	3.00	16.05
11	100kN/m <sup>2</sup> を超える	1.00	0.00 ~ 3.28	152.62	3mを超える	0.00 ~ 0.38	3.22	17.25	100kN/m <sup>2</sup> を超える	1.00	10.82 ~ 28.80	152.62	3mを超える	25.00 ~ 28.80	3.22	17.25
	それ以外	1.00	3.28 ~ 11.07	100.00	それ以外	0.38 ~ 11.07	3.00	16.05	それ以外	1.00	5.00 ~ 10.82	100.00	それ以外	5.00 ~ 25.00	3.00	16.05
12	100kN/m <sup>2</sup> を超える	1.00	0.00 ~ 3.35	153.80	3mを超える	0.00 ~ 0.72	3.43	18.37	100kN/m <sup>2</sup> を超える	1.00	11.18 ~ 30.60	153.80	3mを超える	25.00 ~ 30.60	3.43	18.37
	それ以外	1.00	3.35 ~ 11.14	100.00	それ以外	0.72 ~ 11.14	3.00	16.05	それ以外	1.00	5.00 ~ 11.18	100.00	それ以外	5.00 ~ 25.00	3.00	16.05
13	100kN/m <sup>2</sup> を超える	1.00	0.00 ~ 3.25	152.07	3mを超える	0.00 ~ 0.79	3.49	18.66	100kN/m <sup>2</sup> を超える	1.00	11.45 ~ 30.08	152.07	3mを超える	25.00 ~ 30.08	3.49	18.66
	それ以外	1.00	3.25 ~ 11.04	100.00	それ以外	0.79 ~ 11.04	3.00	16.05	それ以外	1.00	5.00 ~ 11.45	100.00	それ以外	5.00 ~ 25.00	3.00	16.05
14	100kN/m <sup>2</sup> を超える	1.00	0.00 ~ 3.91	163.84	3mを超える	0.00 ~ 2.32	4.09	21.91	100kN/m <sup>2</sup> を超える	1.00	10.54 ~ 70.47	163.84	3mを超える	25.00 ~ 70.47	4.09	21.91
	それ以外	1.00	3.91 ~ 11.70	100.00	それ以外	2.32 ~ 11.70	3.00	16.05	それ以外	1.00	5.00 ~ 10.54	100.00	それ以外	5.00 ~ 25.00	3.00	16.05
	100kN/m <sup>2</sup> を超える		~		3mを超える	~			100kN/m <sup>2</sup> を超える		~		3mを超える	~		
	それ以外		~		それ以外	~			それ以外		~		それ以外	~		