

# 土砂災害防止に関する基礎調査(急傾斜地の崩壊)

表紙 概況、位置図

自然現象の種類	急傾斜地の崩壊
箇所番号	168B1044
箇所名	山岸-4
所在地	大船渡市末崎町字山岸
調査機関	岩手県沿岸広域振興局土木部大船渡土木センター



概況図(S=1:200,000)




位置図(S=1:25,000)

# 急傾斜地の崩壊区域調査

様式3-1 危害のおそれのある土地、著しい危害のおそれのある土地の設定図

調査年度 平成29年度

急傾斜地の位置	箇所番号	168B1044	箇所名	山岸-4	所在地	大船渡市末崎町字山岸
---------	------	----------	-----	------	-----	------------

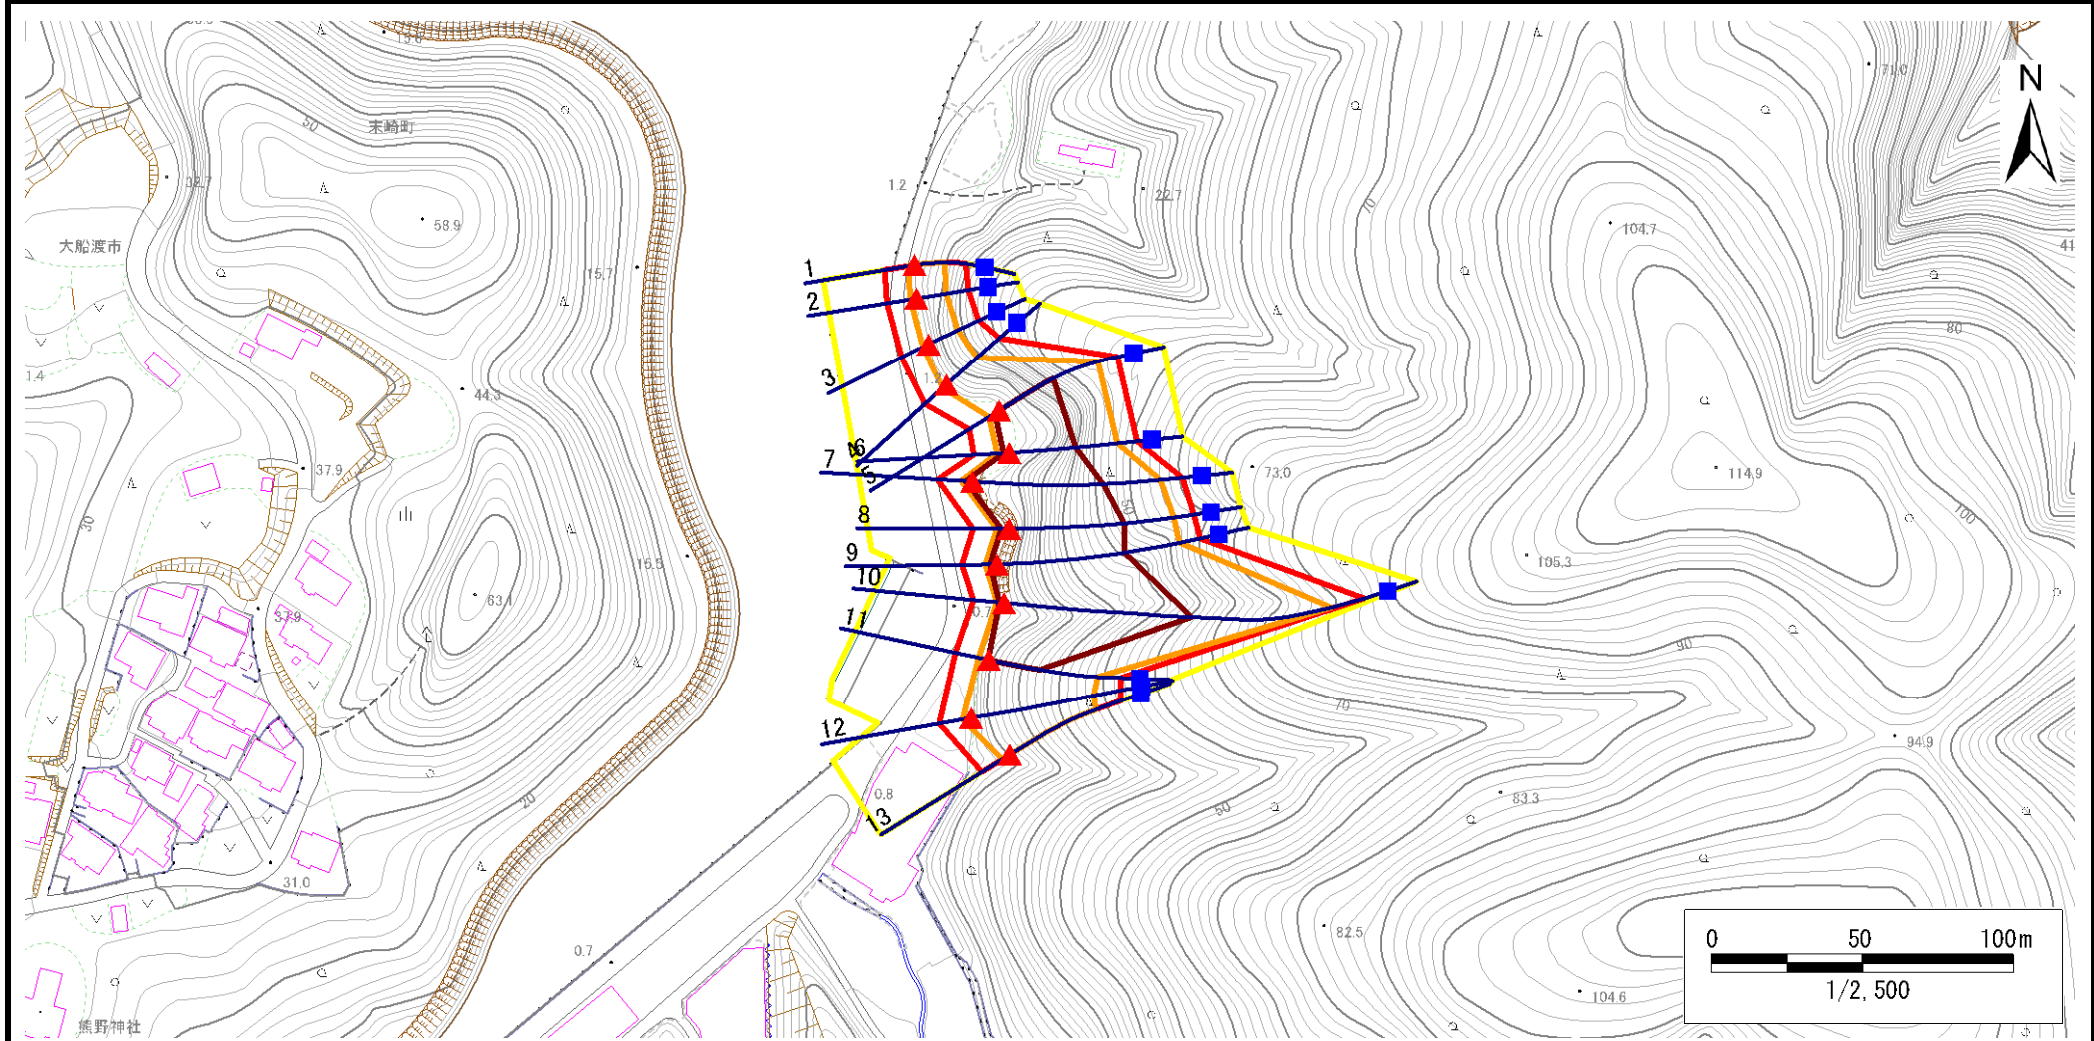

凡例	■ 上端	— 横断測線	▭ 危害のおそれのある土地の区域	▭ 土石等の移動による力が100kN/m <sup>2</sup> を超える範囲
	▲ 下端		▭ 著しい危害のおそれのある土地の区域	▭ 土石等の堆積高が3mを超える範囲

# 急傾斜地の崩壊区域調査

様式3-2 建築物に作用すると想定される衝撃に関する事項(1/1)

調査年度	平成29年度
------	--------

急傾斜地の位置		168B1044				箇所名		山岸-4		所在地		大船渡市末崎町字山岸				
横断 測線 番号	急傾斜地の下端に隣接する土地								急傾斜地内							
	土石等の移動の高さと力の大きさ				土石等の堆積高さと力の大きさ				土石等の移動の高さと力の大きさ				土石等の堆積高さと力の大きさ			
	区分	高さ (m)	下端からの距離 (m)	力の大きさ (kN/m <sup>2</sup> )	区分	下端からの水平 距離(m)	高さ (m)	力の大きさ (kN/m <sup>2</sup> )	区分	高さ (m)	上端からの比高 (m)	力の大きさ (kN/m <sup>2</sup> )	区分	上端からの比高 (m)	高さ (m)	力の大きさ (kN/m <sup>2</sup> )
1	100kN/m <sup>2</sup> を超える	1.00	0.00 ~ 2.05	131.78	3mを超える	— ~ —	—	—	100kN/m <sup>2</sup> を超える	1.00	10.53 ~ 18.30	131.78	3mを超える	— ~ —	—	—
	それ以外	1.00	2.05 ~ 9.84	100.00	それ以外	0.00 ~ 9.84	2.39	12.77	それ以外	1.00	5.00 ~ 10.53	100.00	それ以外	5.00 ~ 18.30	2.39	12.77
2	100kN/m <sup>2</sup> を超える	1.00	0.00 ~ 1.95	130.12	3mを超える	— ~ —	—	—	100kN/m <sup>2</sup> を超える	1.00	10.55 ~ 18.00	130.12	3mを超える	— ~ —	—	—
	それ以外	1.00	1.95 ~ 9.74	100.00	それ以外	0.00 ~ 9.74	2.34	12.55	それ以外	1.00	5.00 ~ 10.55	100.00	それ以外	5.00 ~ 18.00	2.34	12.55
3	100kN/m <sup>2</sup> を超える	1.00	0.00 ~ 1.97	130.44	3mを超える	— ~ —	—	—	100kN/m <sup>2</sup> を超える	1.00	10.59 ~ 18.40	130.44	3mを超える	— ~ —	—	—
	それ以外	1.00	1.97 ~ 9.76	100.00	それ以外	0.00 ~ 9.76	2.32	12.41	それ以外	1.00	5.00 ~ 10.59	100.00	それ以外	5.00 ~ 18.40	2.32	12.41
4	100kN/m <sup>2</sup> を超える	1.00	0.00 ~ 1.76	127.00	3mを超える	— ~ —	—	—	100kN/m <sup>2</sup> を超える	1.00	11.25 ~ 19.90	127.00	3mを超える	— ~ —	—	—
	それ以外	1.00	1.76 ~ 9.54	100.00	それ以外	0.00 ~ 9.54	2.19	11.74	それ以外	1.00	5.00 ~ 11.25	100.00	それ以外	5.00 ~ 19.90	2.19	11.74
5	100kN/m <sup>2</sup> を超える	1.00	0.00 ~ 3.88	163.24	3mを超える	0.00 ~ 1.65	3.89	20.80	100kN/m <sup>2</sup> を超える	1.00	10.87 ~ 43.50	163.24	3mを超える	25.00 ~ 43.50	3.89	20.80
	それ以外	1.00	3.88 ~ 11.66	100.00	それ以外	1.65 ~ 11.66	3.00	16.05	それ以外	1.00	5.00 ~ 10.87	100.00	それ以外	5.00 ~ 25.00	3.00	16.05
6	100kN/m <sup>2</sup> を超える	1.00	0.00 ~ 3.87	163.14	3mを超える	0.00 ~ 1.84	4.05	21.69	100kN/m <sup>2</sup> を超える	1.00	11.51 ~ 46.80	163.14	3mを超える	25.00 ~ 46.80	4.05	21.69
	それ以外	1.00	3.87 ~ 11.66	100.00	それ以外	1.84 ~ 11.66	3.00	16.05	それ以外	1.00	5.00 ~ 11.51	100.00	それ以外	5.00 ~ 25.00	3.00	16.05
7	100kN/m <sup>2</sup> を超える	1.00	0.00 ~ 3.74	160.69	3mを超える	0.00 ~ 2.21	4.02	21.49	100kN/m <sup>2</sup> を超える	1.00	10.53 ~ 57.90	160.69	3mを超える	25.00 ~ 57.90	4.02	21.49
	それ以外	1.00	3.74 ~ 11.52	100.00	それ以外	2.21 ~ 11.52	3.00	16.05	それ以外	1.00	5.00 ~ 10.53	100.00	それ以外	5.00 ~ 25.00	3.00	16.05
8	100kN/m <sup>2</sup> を超える	1.00	0.00 ~ 4.03	165.95	3mを超える	0.00 ~ 2.49	4.24	22.68	100kN/m <sup>2</sup> を超える	1.00	10.74 ~ 58.00	165.95	3mを超える	25.00 ~ 58.00	4.24	22.68
	それ以外	1.00	4.03 ~ 11.81	100.00	それ以外	2.49 ~ 11.81	3.00	16.05	それ以外	1.00	5.00 ~ 10.74	100.00	それ以外	5.00 ~ 25.00	3.00	16.05
9	100kN/m <sup>2</sup> を超える	1.00	0.00 ~ 3.83	162.27	3mを超える	0.00 ~ 2.28	4.06	21.74	100kN/m <sup>2</sup> を超える	1.00	10.53 ~ 58.00	162.27	3mを超える	25.00 ~ 58.00	4.06	21.74
	それ以外	1.00	3.83 ~ 11.61	100.00	それ以外	2.28 ~ 11.61	3.00	16.05	それ以外	1.00	5.00 ~ 10.53	100.00	それ以外	5.00 ~ 25.00	3.00	16.05
10	100kN/m <sup>2</sup> を超える	1.00	0.00 ~ 2.48	138.83	3mを超える	0.00 ~ 1.63	3.64	19.50	100kN/m <sup>2</sup> を超える	1.00	11.88 ~ 77.60	138.83	3mを超える	40.00 ~ 77.60	3.64	19.50
	それ以外	1.00	2.48 ~ 10.26	100.00	それ以外	1.63 ~ 10.26	3.00	16.05	それ以外	1.00	5.00 ~ 11.88	100.00	それ以外	5.00 ~ 40.00	3.00	16.05
11	100kN/m <sup>2</sup> を超える	1.00	0.00 ~ 3.44	155.35	3mを超える	0.00 ~ 0.22	3.11	16.66	100kN/m <sup>2</sup> を超える	1.00	10.55 ~ 37.80	155.35	3mを超える	25.00 ~ 37.80	3.11	16.66
	それ以外	1.00	3.44 ~ 11.22	100.00	それ以外	0.22 ~ 11.22	3.00	16.05	それ以外	1.00	5.00 ~ 10.55	100.00	それ以外	5.00 ~ 25.00	3.00	16.05
12	100kN/m <sup>2</sup> を超える	1.00	0.00 ~ 2.96	146.98	3mを超える	— ~ —	—	—	100kN/m <sup>2</sup> を超える	1.00	10.96 ~ 38.40	146.98	3mを超える	— ~ —	—	—
	それ以外	1.00	2.96 ~ 10.74	100.00	それ以外	0.00 ~ 10.74	2.97	15.88	それ以外	1.00	5.00 ~ 10.96	100.00	それ以外	5.00 ~ 38.40	2.97	15.88
13	100kN/m <sup>2</sup> を超える	1.00	0.00 ~ 2.95	146.80	3mを超える	0.00 ~ 0.00	3.00	16.06	100kN/m <sup>2</sup> を超える	1.00	10.81 ~ 32.90	146.80	3mを超える	30.00 ~ 32.90	3.00	16.06
	それ以外	1.00	2.95 ~ 10.73	100.00	それ以外	0.00 ~ 10.73	3.00	16.05	それ以外	1.00	5.00 ~ 10.81	100.00	それ以外	5.00 ~ 30.00	3.00	16.05
	100kN/m <sup>2</sup> を超える		~		3mを超える	~			100kN/m <sup>2</sup> を超える		~		3mを超える	~		
	それ以外		~		それ以外	~			それ以外		~		それ以外	~		
	100kN/m <sup>2</sup> を超える		~		3mを超える	~			100kN/m <sup>2</sup> を超える		~		3mを超える	~		
	それ以外		~		それ以外	~			それ以外		~		それ以外	~		