


# 土砂災害防止に関する基礎調査(急傾斜地の崩壊)

表紙 概況、位置図

自然現象の種類	急傾斜地の崩壊
箇所番号	168B1093
箇所名	清水-12
所在地	大船渡市赤崎町清水
調査機関	沿岸広域振興局土木部大船渡土木センター



位置図(S=1:200,000)

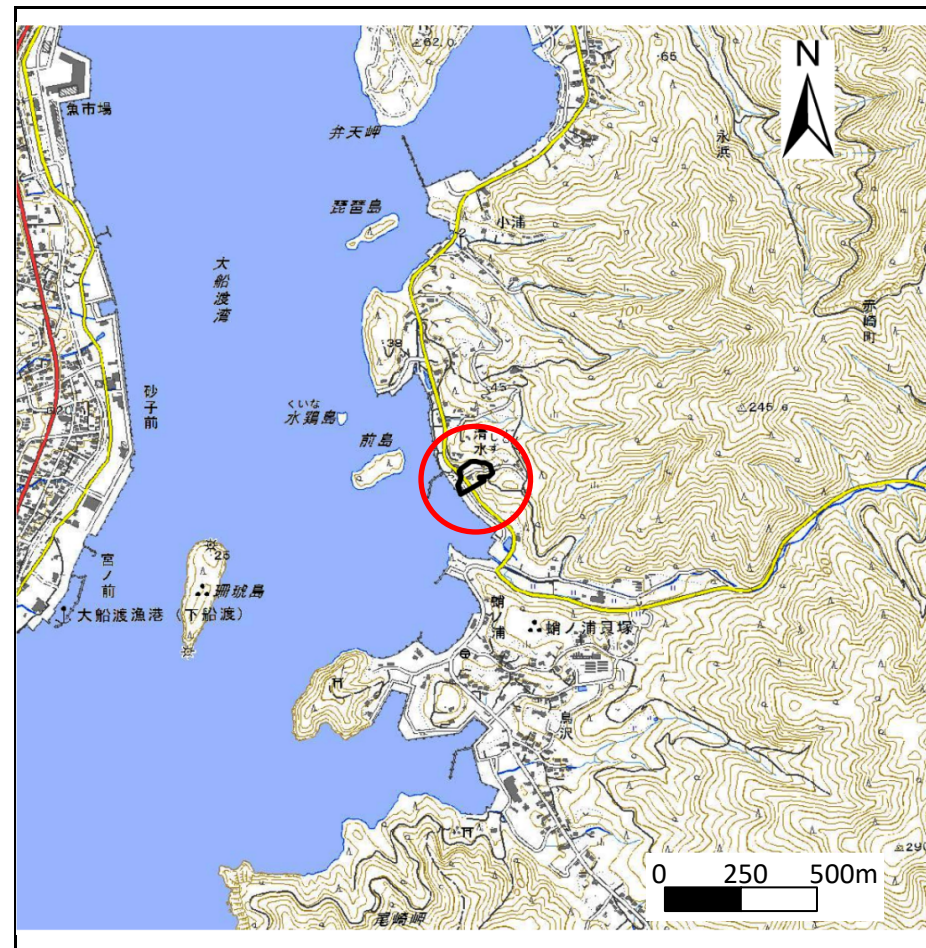

概況図(S=1:25,000)


国土地理院の数値地図20000地図画像『一関』及び数値地図25000地図画像『大船渡』を掲載

# 急傾斜地の崩壊区域調査

様式3-1 危害のおそれのある土地、著しい危害のおそれのある土地の設定図

調査年度	#REF!
------	-------

急傾斜地の位置	箇所番号	168B1093	箇所名	清水-12	所在地	大船渡市赤崎町清水
---------	------	----------	-----	-------	-----	-----------

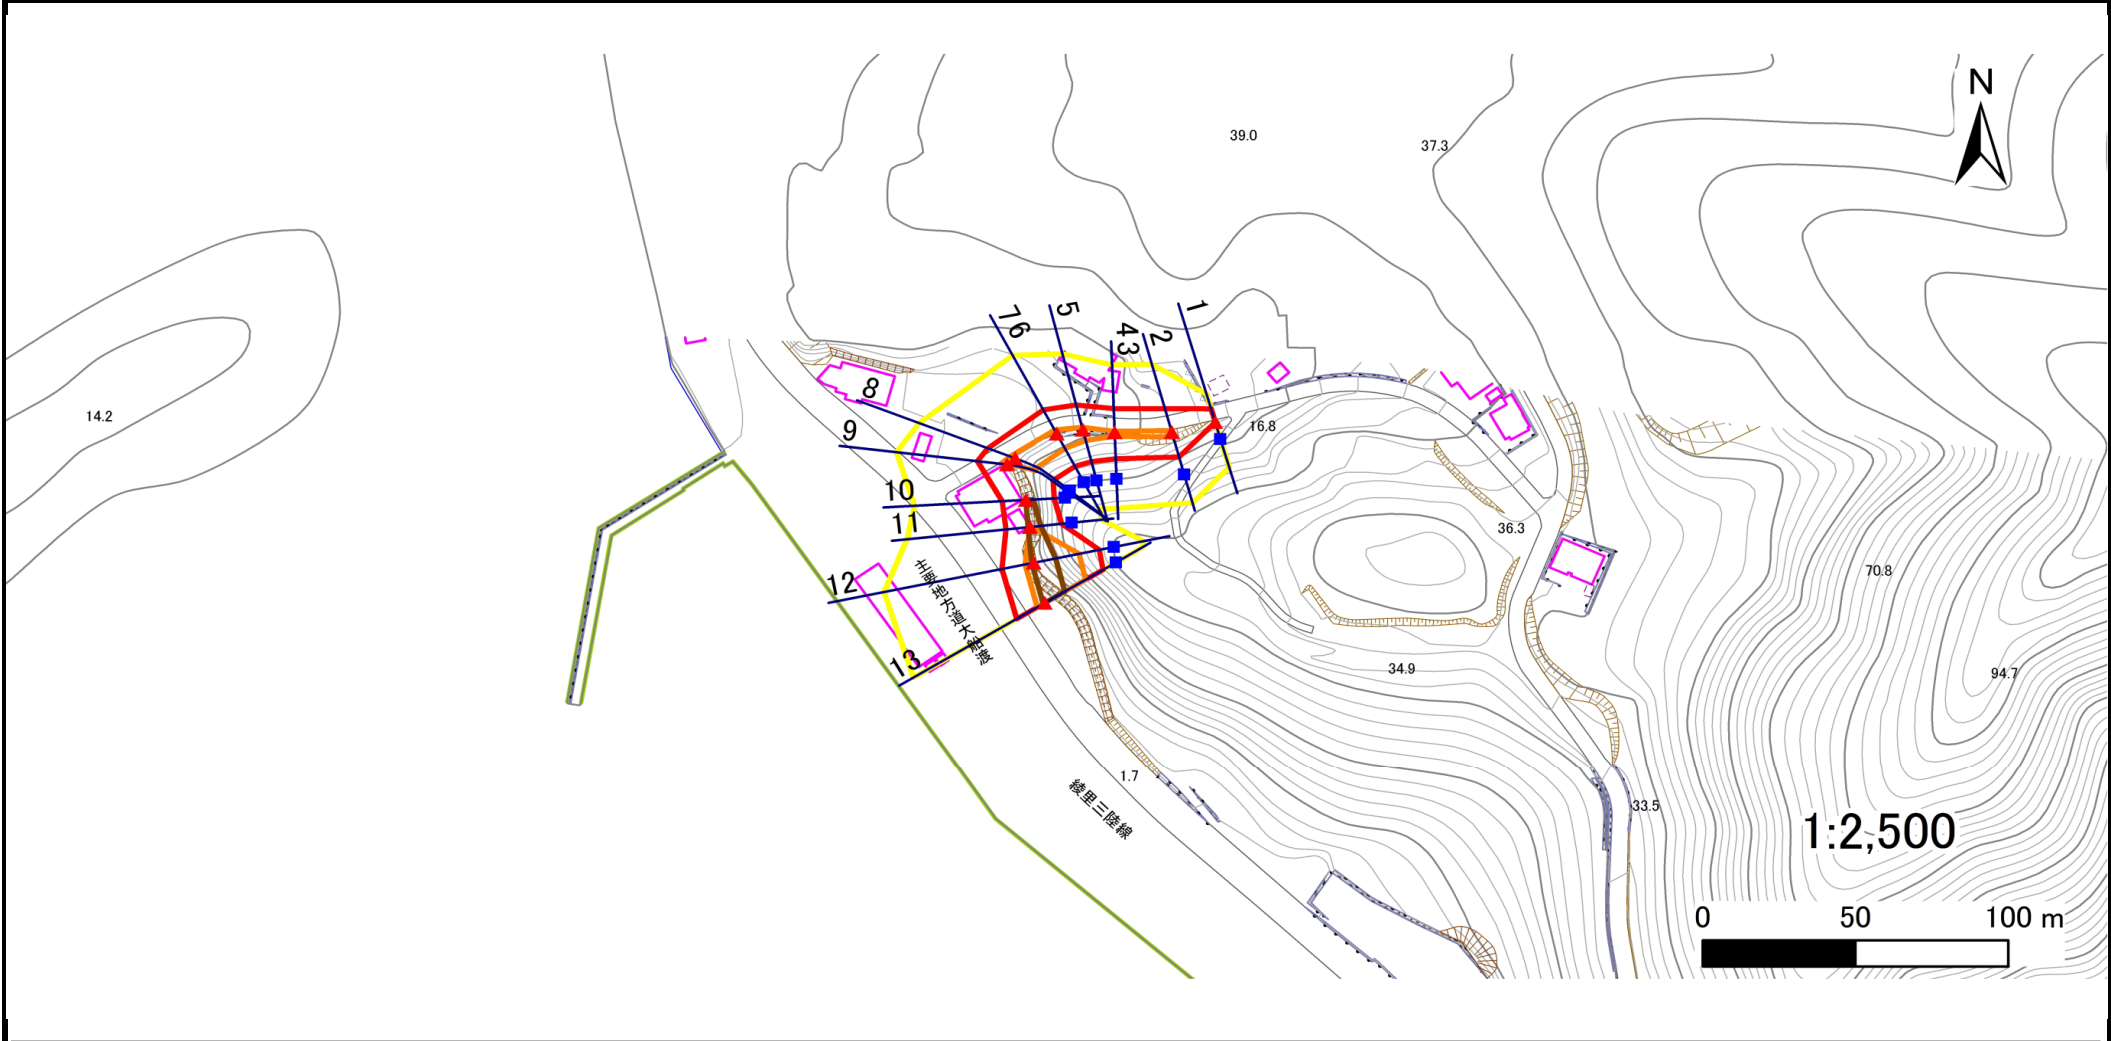

凡例	■ 上端	— 横断測線	▭ 危害のおそれのある土地の区域	▭ 土石等の移動による力が100kN/m <sup>2</sup> を超える範囲
	▲ 下端		▭ 著しい危害のおそれのある土地の区域	▭ 土石等の堆積高が3mを超える範囲

## 急傾斜地の崩壊区域調査

様式3-2 建築物に作用すると想定される衝撃に関する事項(1/1)

調査年度

平成30年度

急傾斜地の位置		箇所番号			箇所名				所在地							
		168B1093			清水-12				大船渡市赤崎町清水							
横断 測線 番号	急傾斜地の下端に隣接する土地								急傾斜地内							
	土石等の移動の高さと力の大きさ				土石等の堆積高さとの大きさ				土石等の移動の高さと力の大きさ				土石等の堆積高さとの大きさ			
	区分	高さ (m)	下端からの距離 (m)	力の大きさ (kN/m <sup>2</sup> )	区分	下端からの水平 距離(m)	高さ (m)	力の大きさ (kN/m <sup>2</sup> )	区分	高さ (m)	上端からの比高 (m)	力の大きさ (kN/m <sup>2</sup> )	区分	上端からの比高 (m)	高さ (m)	力の大きさ (kN/m <sup>2</sup> )
1	100kN/m <sup>2</sup> を超える	—	— ~ —	—	3mを超える	— ~ —	—	—	100kN/m <sup>2</sup> を超える	—	— ~ —	—	3mを超える	— ~ —	—	—
	それ以外	1.00	0.00 ~ 4.69	58.43	それ以外	0.00 ~ 4.69	1.83	9.25	それ以外	1.00	5.00 ~ 5.00	58.43	それ以外	5.00 ~ 5.00	1.83	9.25
2	100kN/m <sup>2</sup> を超える	1.00	0.00 ~ 0.52	107.72	3mを超える	— ~ —	—	—	100kN/m <sup>2</sup> を超える	1.00	10.54 ~ 11.98	107.72	3mを超える	— ~ —	—	—
	それ以外	1.00	0.52 ~ 8.31	100.00	それ以外	0.00 ~ 8.31	2.21	11.18	それ以外	1.00	5.00 ~ 10.54	100.00	それ以外	5.00 ~ 11.98	2.21	11.18
3	100kN/m <sup>2</sup> を超える	1.00	0.00 ~ 0.33	104.90	3mを超える	— ~ —	—	—	100kN/m <sup>2</sup> を超える	1.00	10.60 ~ 11.53	104.90	3mを超える	— ~ —	—	—
	それ以外	1.00	0.33 ~ 8.12	100.00	それ以外	0.00 ~ 8.12	2.13	10.77	それ以外	1.00	5.00 ~ 10.60	100.00	それ以外	5.00 ~ 11.53	2.13	10.77
4	100kN/m <sup>2</sup> を超える	1.00	0.00 ~ 0.33	104.90	3mを超える	— ~ —	—	—	100kN/m <sup>2</sup> を超える	1.00	10.60 ~ 11.53	104.90	3mを超える	— ~ —	—	—
	それ以外	1.00	0.33 ~ 8.12	100.00	それ以外	0.00 ~ 8.12	2.13	10.77	それ以外	1.00	5.00 ~ 10.60	100.00	それ以外	5.00 ~ 11.53	2.13	10.77
5	100kN/m <sup>2</sup> を超える	1.00	0.00 ~ 0.93	113.93	3mを超える	— ~ —	—	—	100kN/m <sup>2</sup> を超える	1.00	10.55 ~ 13.38	113.93	3mを超える	— ~ —	—	—
	それ以外	1.00	0.93 ~ 8.71	100.00	それ以外	0.00 ~ 8.71	2.16	10.91	それ以外	1.00	5.00 ~ 10.55	100.00	それ以外	5.00 ~ 13.38	2.16	10.91
6	100kN/m <sup>2</sup> を超える	1.00	0.00 ~ 1.43	121.72	3mを超える	— ~ —	—	—	100kN/m <sup>2</sup> を超える	1.00	10.55 ~ 15.18	121.72	3mを超える	— ~ —	—	—
	それ以外	1.00	1.43 ~ 9.21	100.00	それ以外	0.00 ~ 9.21	2.22	11.23	それ以外	1.00	5.00 ~ 10.55	100.00	それ以外	5.00 ~ 15.18	2.22	11.23
7	100kN/m <sup>2</sup> を超える	1.00	0.00 ~ 1.43	121.72	3mを超える	— ~ —	—	—	100kN/m <sup>2</sup> を超える	1.00	10.55 ~ 15.18	121.72	3mを超える	— ~ —	—	—
	それ以外	1.00	1.43 ~ 9.21	100.00	それ以外	0.00 ~ 9.21	2.41	12.20	それ以外	1.00	5.00 ~ 10.55	100.00	それ以外	5.00 ~ 15.18	2.41	12.20
8	100kN/m <sup>2</sup> を超える	1.00	0.00 ~ 1.78	127.37	3mを超える	— ~ —	—	—	100kN/m <sup>2</sup> を超える	1.00	10.54 ~ 16.80	127.37	3mを超える	— ~ —	—	—
	それ以外	1.00	1.78 ~ 9.57	100.00	それ以外	0.00 ~ 9.57	2.40	12.13	それ以外	1.00	5.00 ~ 10.54	100.00	それ以外	5.00 ~ 16.80	2.40	12.13
9	100kN/m <sup>2</sup> を超える	1.00	0.00 ~ 2.06	131.92	3mを超える	— ~ —	—	—	100kN/m <sup>2</sup> を超える	1.00	10.56 ~ 18.24	131.92	3mを超える	— ~ —	—	—
	それ以外	1.00	2.06 ~ 9.85	100.00	それ以外	0.00 ~ 9.85	2.42	12.23	それ以外	1.00	5.00 ~ 10.56	100.00	それ以外	5.00 ~ 18.24	2.42	12.23
10	100kN/m <sup>2</sup> を超える	—	— ~ —	—	3mを超える	0.00 ~ 0.07	3.07	15.50	100kN/m <sup>2</sup> を超える	—	— ~ —	—	3mを超える	15.00 ~ 18.24	3.07	15.50
	それ以外	1.00	0.00 ~ 7.76	99.68	それ以外	0.07 ~ 7.76	3.00	15.16	それ以外	1.00	5.00 ~ 18.24	99.68	それ以外	5.00 ~ 15.00	3.00	15.16
11	100kN/m <sup>2</sup> を超える	1.00	0.00 ~ 0.12	101.75	3mを超える	0.00 ~ 0.63	3.54	17.90	100kN/m <sup>2</sup> を超える	1.00	19.52 ~ 20.24	101.75	3mを超える	15.00 ~ 20.24	3.54	17.90
	それ以外	1.00	0.12 ~ 7.90	100.00	それ以外	0.63 ~ 7.90	3.00	15.16	それ以外	1.00	5.00 ~ 19.52	100.00	それ以外	5.00 ~ 15.00	3.00	15.16
12	100kN/m <sup>2</sup> を超える	1.00	0.00 ~ 2.92	146.25	3mを超える	0.00 ~ 0.68	3.44	17.38	100kN/m <sup>2</sup> を超える	1.00	11.90 ~ 27.46	146.25	3mを超える	20.00 ~ 27.46	3.44	17.38
	それ以外	1.00	2.92 ~ 10.70	100.00	それ以外	0.68 ~ 10.70	3.00	15.16	それ以外	1.00	5.00 ~ 11.90	100.00	それ以外	5.00 ~ 20.00	3.00	15.16
13	100kN/m <sup>2</sup> を超える	1.00	0.00 ~ 2.95	146.85	3mを超える	0.00 ~ 0.67	3.43	17.36	100kN/m <sup>2</sup> を超える	1.00	11.87 ~ 27.74	146.85	3mを超える	20.00 ~ 27.74	3.43	17.36
	それ以外	1.00	2.95 ~ 10.74	100.00	それ以外	0.67 ~ 10.74	3.00	15.16	それ以外	1.00	5.00 ~ 11.87	100.00	それ以外	5.00 ~ 20.00	3.00	15.16
	100kN/m <sup>2</sup> を超える		~		3mを超える	~			100kN/m <sup>2</sup> を超える		~		3mを超える	~		
	それ以外		~		それ以外	~			それ以外		~		それ以外	~		
	100kN/m <sup>2</sup> を超える		~		3mを超える	~			100kN/m <sup>2</sup> を超える		~		3mを超える	~		
	それ以外		~		それ以外	~			それ以外		~		それ以外	~		