



土砂災害防止に関する基礎調査(急傾斜地の崩壊)

表紙 概況、位置図

自然現象の種類	急傾斜地の崩壊
箇所番号	168B1096
箇所名	清水-15
所在地	大船渡市赤崎町清水
調査機関	大船渡地方振興局

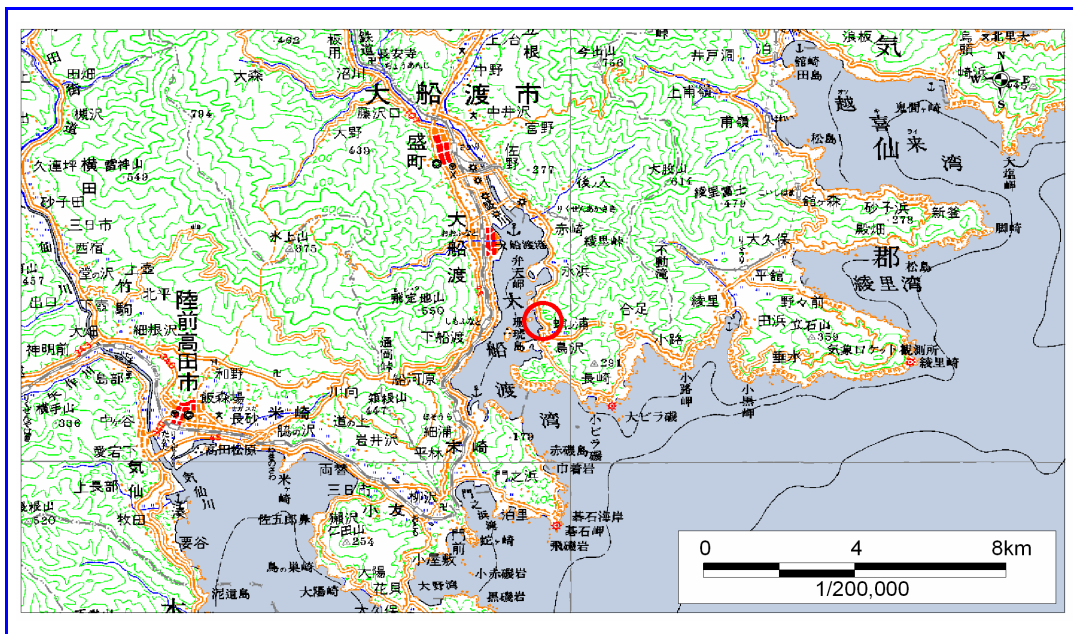


概況図 (S=1:200,000)

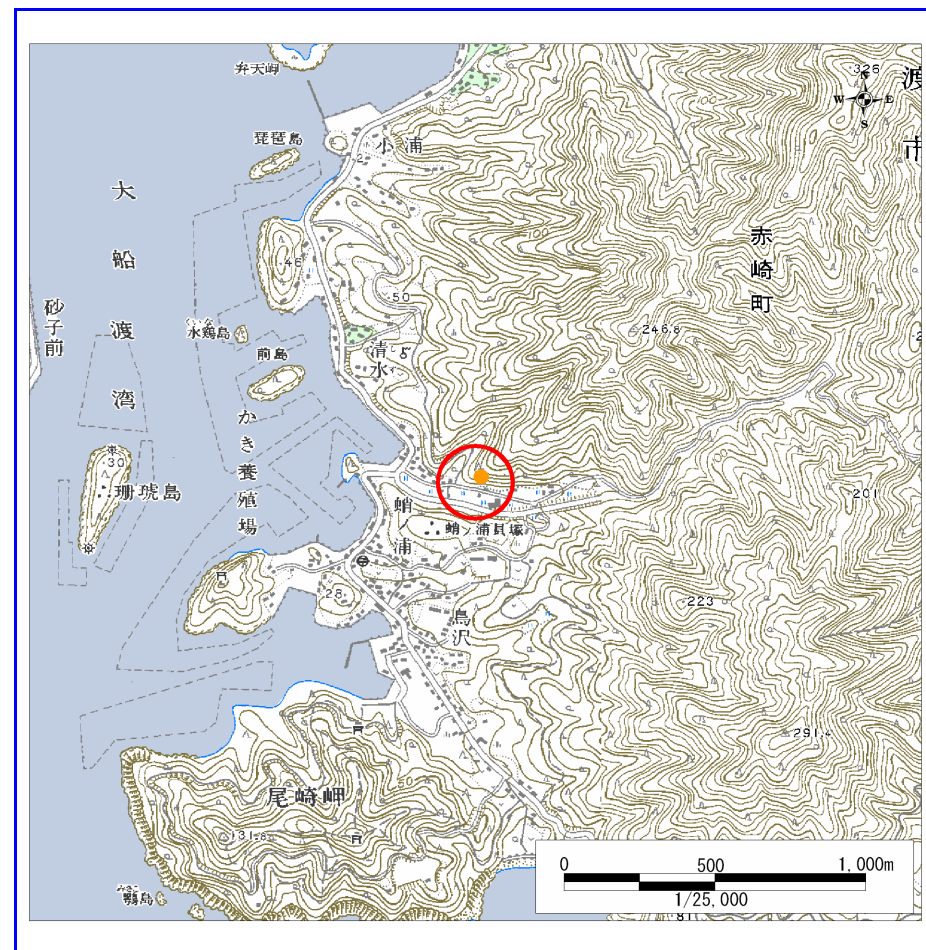

位置図 (S=1:25,000)

岩手県


様式3-1
危害のおそれのある
土地等の設定図

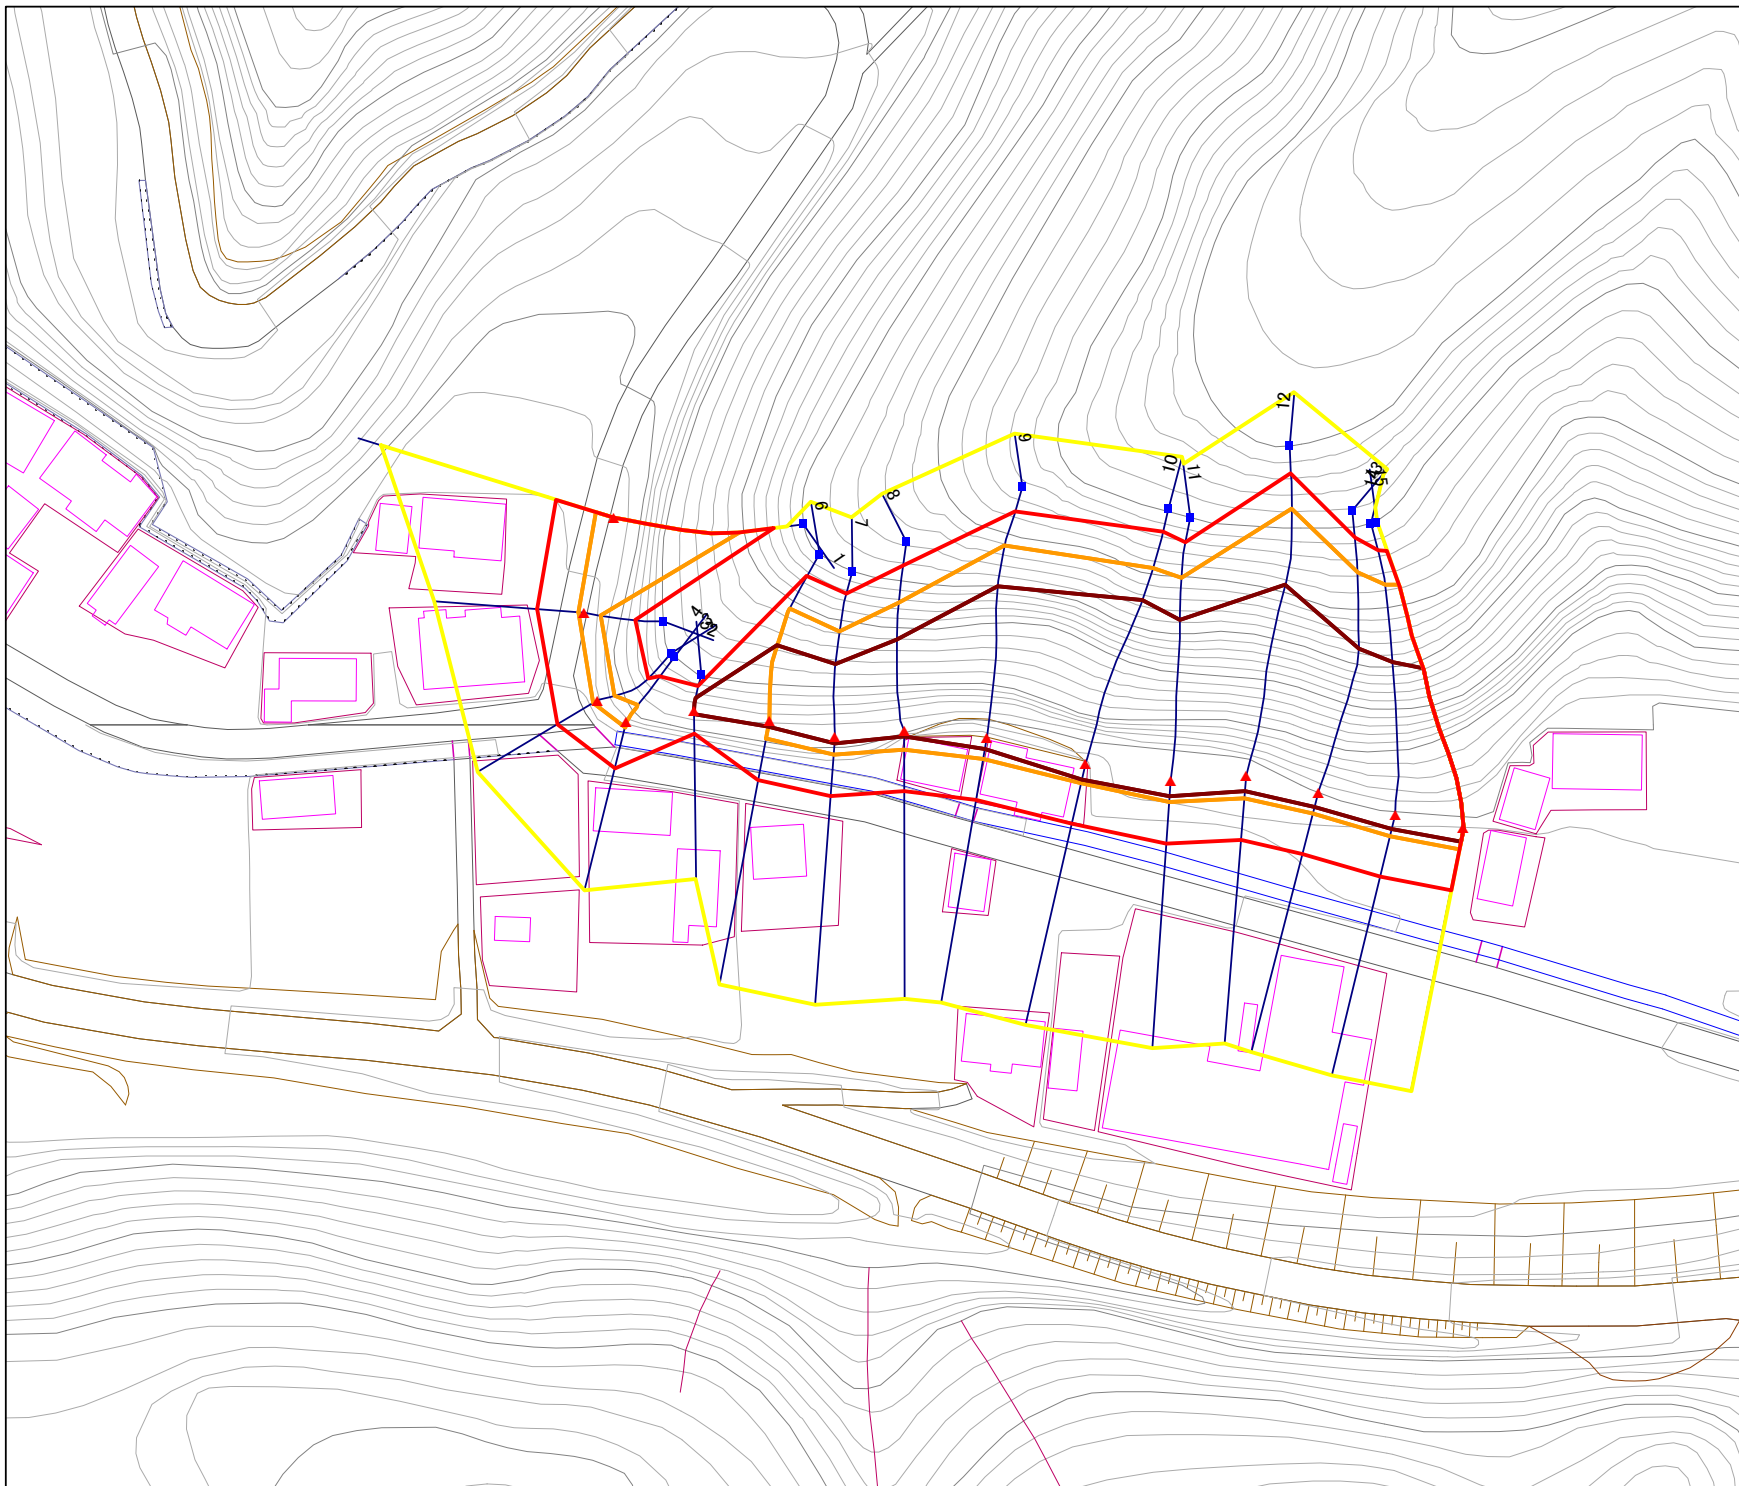

凡例

- 上端
- ▲ 下端
- 著しい危害のおそれのある土地の区域
- 危害のおそれのある土地の区域
- 土石等の堆積高が3mを超える範囲
- 土石等の移動の力が100kN/m²を超える範囲
- 横断測線

1:1,000

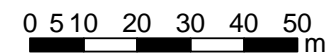

急傾斜地の崩壊区域調査

様式3-2 建築物に作用すると想定される衝撃に関する事項 (1/1)

調査年度	平成15年度
------	--------

急傾斜地の位置		168B1096				箇所名				清水-15				所在地				大船渡市赤崎町清水			
横断 測線 番号	急傾斜地の下端に隣接する土地																				
	土石等の移動の高さと力の大きさ								土砂等の堆積高さと力の大きさ												
	区分	高さ (m)	下端からの距離 (m)	力の大きさ (kN/m ²)	区分	下端からの水平 距離(m)	高さ (m)	力の大きさ (kN/m ²)	区分	高さ (m)	上端からの比高 (m)	力の大きさ (kN/m ²)	区分	上端からの比高 (m)	高さ (m)	力の大きさ (kN/m ²)					
1	100kN/m ² を超える	1.00	0.00 ~ 3.48	156.10	3mを超える	0.00 ~ 0.62	3.36	17.97	100kN/m ² を超える	1.00	10.88 ~ 32.03	156.10	3mを超える	25.00 ~ 32.03	3.36	17.97					
	それ以外	1.00	3.48 ~ 11.27	100.00	それ以外	0.62 ~ 11.27	3.00	16.05	それ以外	1.00	5.00 ~ 10.88	100.00	それ以外	5.00 ~ 25.00	3.00	16.05					
2	100kN/m ² を超える	1.00	0.00 ~ 0.93	114.01	3mを超える	- ~ -	-	-	100kN/m ² を超える	1.00	11.15 ~ 14.00	114.01	3mを超える	- ~ -	-	-					
	それ以外	1.00	0.93 ~ 8.72	100.00	それ以外	0.00 ~ 8.72	2.37	12.70	それ以外	1.00	5.00 ~ 11.15	100.00	それ以外	5.00 ~ 14.00	2.37	12.70					
3	100kN/m ² を超える	1.00	0.00 ~ 0.84	112.54	3mを超える	- ~ -	-	-	100kN/m ² を超える	1.00	10.53 ~ 13.00	112.54	3mを超える	- ~ -	-	-					
	それ以外	1.00	0.84 ~ 8.62	100.00	それ以外	0.00 ~ 8.62	2.19	11.70	それ以外	1.00	5.00 ~ 10.53	100.00	それ以外	5.00 ~ 13.00	2.19	11.70					
4	100kN/m ² を超える	1.00	0.00 ~ 1.11	116.78	3mを超える	- ~ -	-	-	100kN/m ² を超える	1.00	12.25 ~ 16.19	116.78	3mを超える	- ~ -	-	-					
	それ以外	1.00	1.11 ~ 8.90	100.00	それ以外	0.00 ~ 8.90	2.72	14.53	それ以外	1.00	5.00 ~ 12.25	100.00	それ以外	5.00 ~ 16.19	2.72	14.53					
5	100kN/m ² を超える	-	- ~ -	-	3mを超える	0.00 ~ 0.57	3.70	19.78	100kN/m ² を超える	-	- ~ -	-	3mを超える	10.00 ~ 15.64	3.70	19.78					
	それ以外	1.00	0.00 ~ 4.11	51.45	それ以外	0.57 ~ 4.11	3.00	16.05	それ以外	1.00	5.00 ~ 15.64	51.45	それ以外	5.00 ~ 10.00	3.00	16.05					
6	100kN/m ² を超える	1.00	0.00 ~ 3.32	153.24	3mを超える	0.00 ~ 0.96	3.62	19.39	100kN/m ² を超える	1.00	12.34 ~ 35.47	153.24	3mを超える	20.00 ~ 35.47	3.62	19.39					
	それ以外	1.00	3.32 ~ 11.10	100.00	それ以外	0.96 ~ 11.10	3.00	16.05	それ以外	1.00	5.00 ~ 12.34	100.00	それ以外	5.00 ~ 20.00	3.00	16.05					
7	100kN/m ² を超える	1.00	0.00 ~ 3.12	149.79	3mを超える	0.00 ~ 1.04	3.70	19.81	100kN/m ² を超える	1.00	13.02 ~ 35.43	149.79	3mを超える	20.00 ~ 35.43	3.70	19.81					
	それ以外	1.00	3.12 ~ 10.91	100.00	それ以外	1.04 ~ 10.91	3.00	16.05	それ以外	1.00	5.00 ~ 13.02	100.00	それ以外	5.00 ~ 20.00	3.00	16.05					
8	100kN/m ² を超える	1.00	0.00 ~ 3.41	154.86	3mを超える	0.00 ~ 0.98	3.64	19.48	100kN/m ² を超える	1.00	12.48 ~ 38.54	154.86	3mを超える	20.00 ~ 38.54	3.64	19.48					
	それ以外	1.00	3.41 ~ 11.20	100.00	それ以外	0.98 ~ 11.20	3.00	16.05	それ以外	1.00	5.00 ~ 12.48	100.00	それ以外	5.00 ~ 20.00	3.00	16.05					
9	100kN/m ² を超える	1.00	0.00 ~ 3.81	162.04	3mを超える	0.00 ~ 1.94	4.14	22.18	100kN/m ² を超える	1.00	12.00 ~ 49.57	162.04	3mを超える	20.00 ~ 49.57	4.14	22.18					
	それ以外	1.00	3.81 ~ 11.60	100.00	それ以外	1.94 ~ 11.60	3.00	16.05	それ以外	1.00	5.00 ~ 12.00	100.00	それ以外	5.00 ~ 20.00	3.00	16.05					
10	100kN/m ² を超える	1.00	0.00 ~ 3.65	159.20	3mを超える	0.00 ~ 2.96	4.73	25.32	100kN/m ² を超える	1.00	12.98 ~ 56.45	159.20	3mを超える	20.00 ~ 56.45	4.73	25.32					
	それ以外	1.00	3.65 ~ 11.44	100.00	それ以外	2.96 ~ 11.44	3.00	16.05	それ以外	1.00	5.00 ~ 12.98	100.00	それ以外	5.00 ~ 20.00	3.00	16.05					
11	100kN/m ² を超える	1.00	0.00 ~ 3.85	162.76	3mを超える	0.00 ~ 2.81	4.56	24.41	100kN/m ² を超える	1.00	11.92 ~ 50.94	162.76	3mを超える	20.00 ~ 50.94	4.56	24.41					
	それ以外	1.00	3.85 ~ 11.64	100.00	それ以外	2.81 ~ 11.64	3.00	16.05	それ以外	1.00	5.00 ~ 11.92	100.00	それ以外	5.00 ~ 20.00	3.00	16.05					
12	100kN/m ² を超える	1.00	0.00 ~ 4.05	166.35	3mを超える	0.00 ~ 2.69	4.42	23.68	100kN/m ² を超える	1.00	11.30 ~ 60.02	166.35	3mを超える	25.00 ~ 60.02	4.42	23.68					
	それ以外	1.00	4.05 ~ 11.83	100.00	それ以外	2.69 ~ 11.83	3.00	16.05	それ以外	1.00	5.00 ~ 11.30	100.00	それ以外	5.00 ~ 25.00	3.00	16.05					
13	100kN/m ² を超える	1.00	0.00 ~ 3.98	165.03	3mを超える	0.00 ~ 2.69	4.43	23.71	100kN/m ² を超える	1.00	11.32 ~ 51.84	165.03	3mを超える	25.00 ~ 51.84	4.43	23.71					
	それ以外	1.00	3.98 ~ 11.76	100.00	それ以外	2.69 ~ 11.76	3.00	16.05	それ以外	1.00	5.00 ~ 11.32	100.00	それ以外	5.00 ~ 25.00	3.00	16.05					
14	100kN/m ² を超える	1.00	0.00 ~ 3.99	165.32	3mを超える	0.00 ~ 2.66	4.40	23.55	100kN/m ² を超える	1.00	11.21 ~ 51.96	165.32	3mを超える	25.00 ~ 51.96	4.40	23.55					
	それ以外	1.00	3.99 ~ 11.78	100.00	それ以外	2.66 ~ 11.78	3.00	16.05	それ以外	1.00	5.00 ~ 11.21	100.00	それ以外	5.00 ~ 25.00	3.00	16.05					
15	100kN/m ² を超える	1.00	0.00 ~ 3.99	165.24	3mを超える	0.00 ~ 2.50	4.25	22.76	100kN/m ² を超える	1.00	10.77 ~ 51.92	165.24	3mを超える	25.00 ~ 51.92	4.25	22.76					
	それ以外	1.00	3.99 ~ 11.77	100.00	それ以外	2.50 ~ 11.77	3.00	16.05	それ以外	1.00	5.00 ~ 10.77	100.00	それ以外	5.00 ~ 25.00	3.00	16.05					