


土砂災害防止に関する基礎調査(急傾斜地の崩壊)

表紙 概況、位置図

自然現象の種類	急傾斜地の崩壊
箇所番号	169B1031
箇所名	長崎-11
所在地	大船渡市赤崎町字長崎
調査機関	岩手県沿岸広域振興局土木部大船渡土木センター



概況図(S=1:200,000)

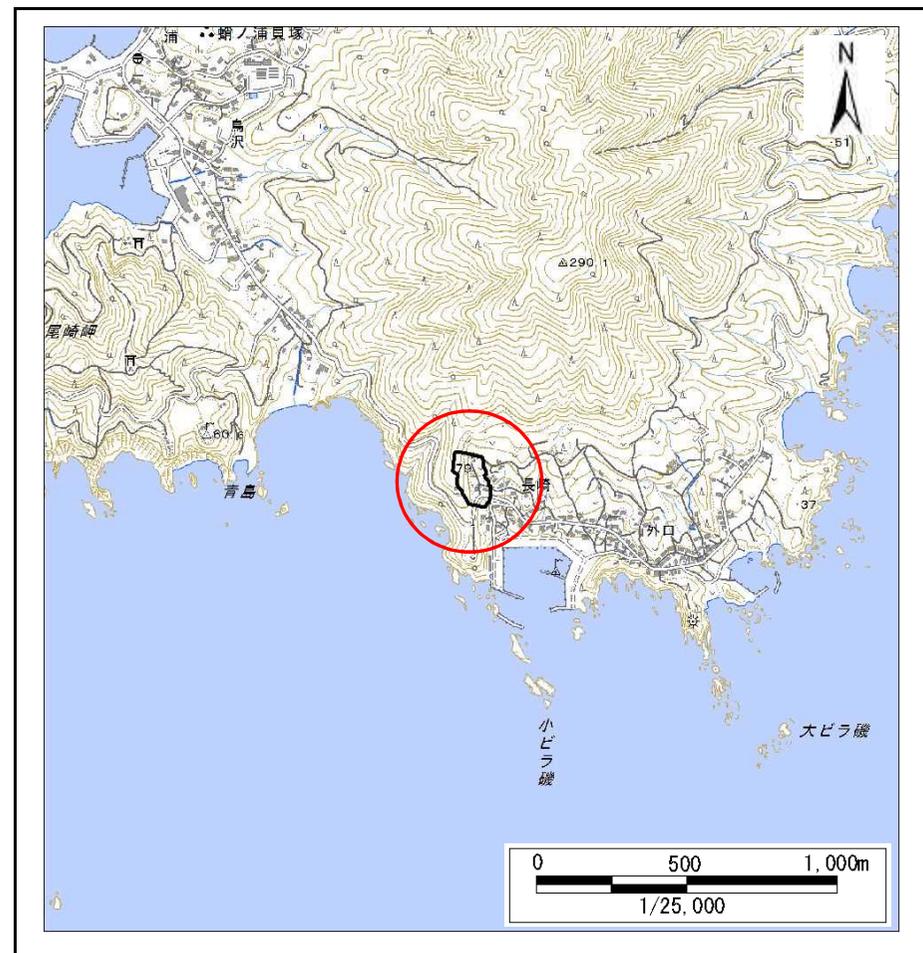

位置図(S=1:25,000)


急傾斜地の崩壊区域調査

様式3-1 危害のおそれのある土地、著しい危害のおそれのある土地の設定図

調査年度

平成29年度

急傾斜地の位置 箇所番号 169B1031 箇所名 長崎-11 所在地 大船渡市赤崎町字長崎

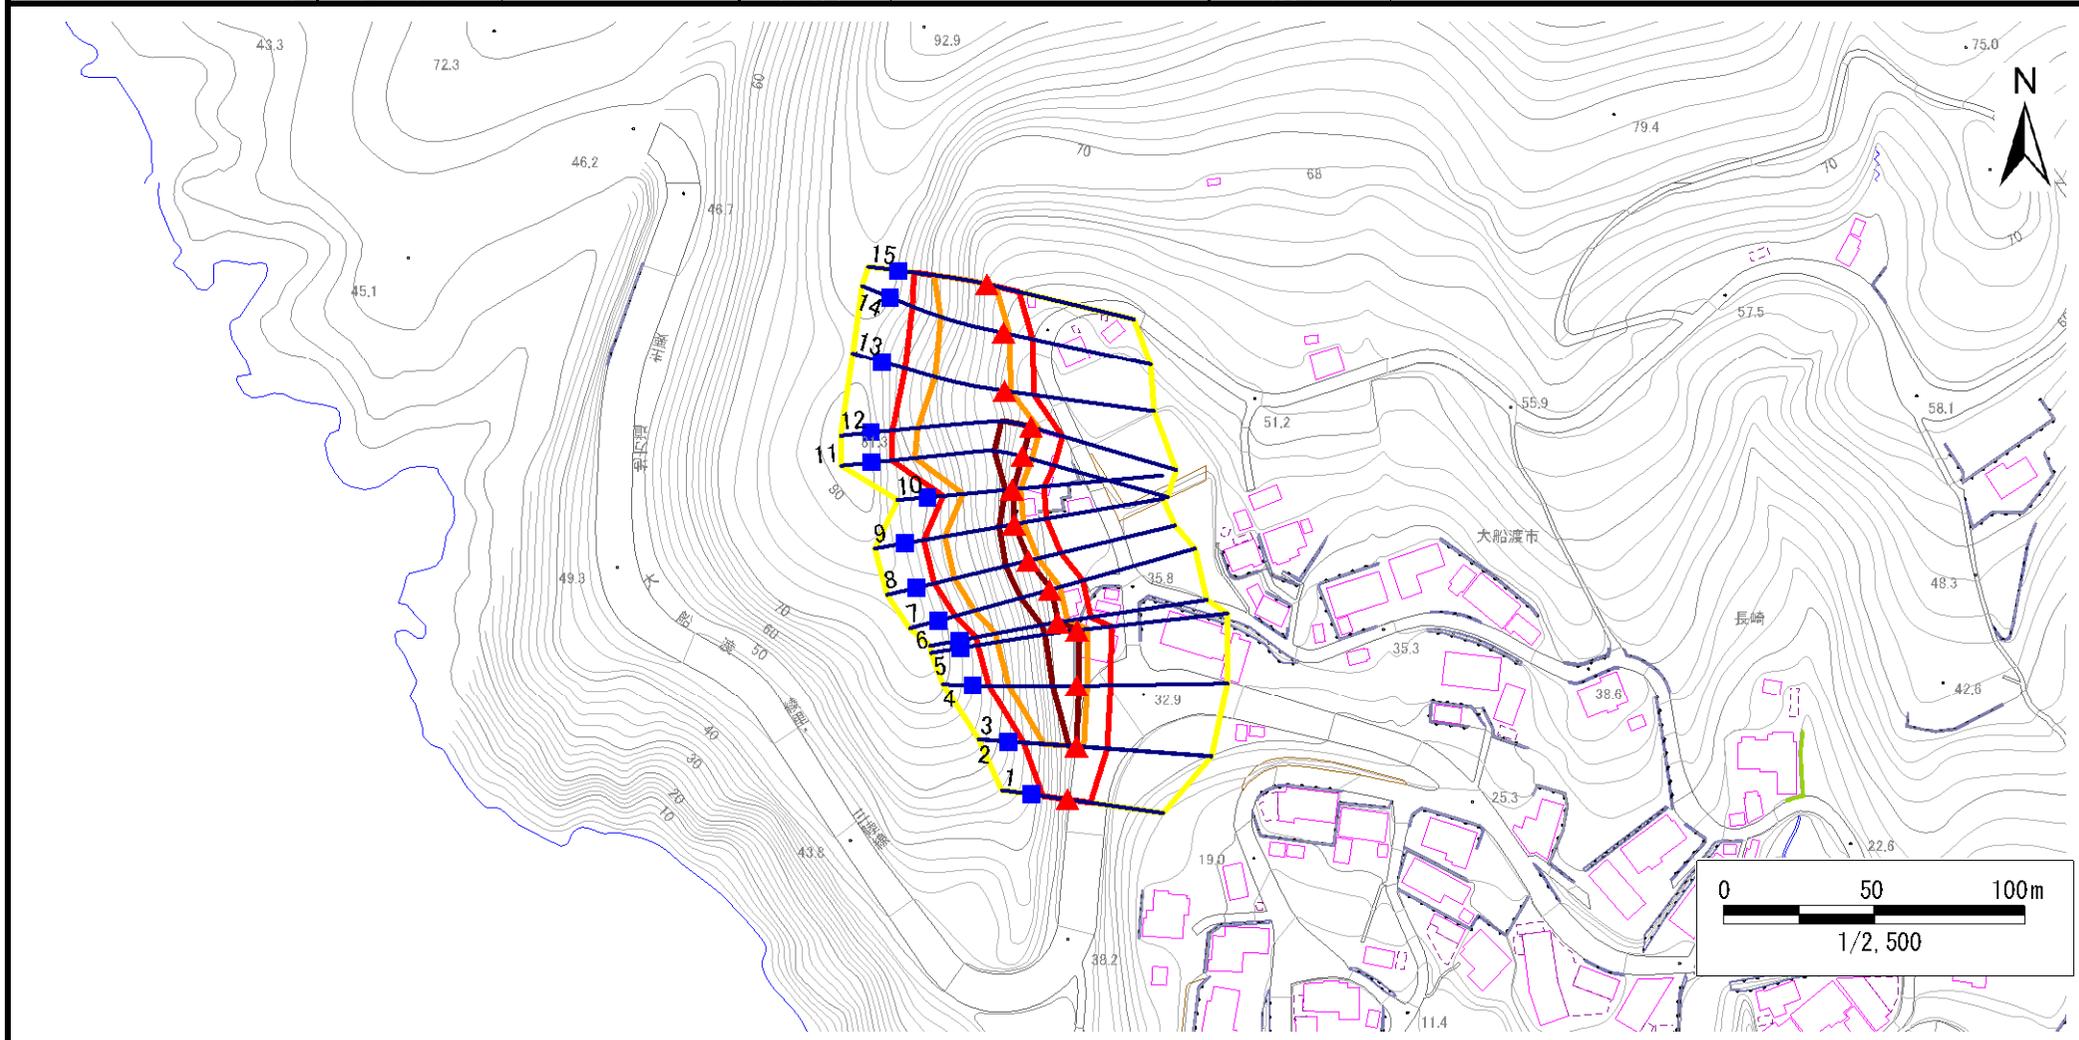

凡例

■ 上端
▲ 下端

— 横断測線

■ 危害のおそれのある土地の区域
■ 著しい危害のおそれのある土地の区域

■ 土石等の移動による力が100kN/m²を超える範囲
■ 土石等の堆積高が3mを超える範囲

急傾斜地の崩壊区域調査

様式3-2 建築物に作用すると想定される衝撃に関する事項(1/1)

調査年度	平成29年度
------	--------

急傾斜地の位置		169B1031				箇所名		長崎-11		所在地		大船渡市赤崎町字長崎				
横断 測線 番号	急傾斜地の下端に隣接する土地								急傾斜地内							
	土石等の移動の高さと力の大きさ				土石等の堆積高さとの大きさ				土石等の移動の高さと力の大きさ				土石等の堆積高さとの大きさ			
	区分	高さ (m)	下端からの距離 (m)	力の大きさ (kN/m ²)	区分	下端からの水平 距離(m)	高さ (m)	力の大きさ (kN/m ²)	区分	高さ (m)	上端からの比高 (m)	力の大きさ (kN/m ²)	区分	上端からの比高 (m)	高さ (m)	力の大きさ (kN/m ²)
1	100kN/m ² を超える	—	— ~ —	—	3mを超える	— ~ —	—	—	100kN/m ² を超える	—	— ~ —	—	3mを超える	— ~ —	—	—
	それ以外	1.00	0.00 ~ 7.70	98.81	それ以外	0.00 ~ 7.70	2.75	14.69	それ以外	1.00	5.00 ~ 15.94	98.81	それ以外	5.00 ~ 15.94	2.75	14.69
2	100kN/m ² を超える	1.00	0.00 ~ 2.43	138.07	3mを超える	— ~ —	—	—	100kN/m ² を超える	1.00	11.69 ~ 22.47	138.07	3mを超える	— ~ —	—	—
	それ以外	1.00	2.43 ~ 10.22	100.00	それ以外	0.00 ~ 10.22	2.65	14.20	それ以外	1.00	5.00 ~ 11.69	100.00	それ以外	5.00 ~ 22.47	2.65	14.20
3	100kN/m ² を超える	1.00	0.00 ~ 2.43	138.09	3mを超える	0.00 ~ 0.04	3.03	16.19	100kN/m ² を超える	1.00	11.69 ~ 22.48	138.09	3mを超える	20.00 ~ 22.48	3.03	16.19
	それ以外	1.00	2.43 ~ 10.22	100.00	それ以外	0.04 ~ 10.22	3.00	16.05	それ以外	1.00	5.00 ~ 11.69	100.00	それ以外	5.00 ~ 20.00	3.00	16.05
4	100kN/m ² を超える	1.00	0.00 ~ 3.45	155.62	3mを超える	0.00 ~ 0.73	3.44	18.40	100kN/m ² を超える	1.00	11.20 ~ 32.40	155.62	3mを超える	25.00 ~ 32.40	3.44	18.40
	それ以外	1.00	3.45 ~ 11.24	100.00	それ以外	0.73 ~ 11.24	3.00	16.05	それ以外	1.00	5.00 ~ 11.20	100.00	それ以外	5.00 ~ 25.00	3.00	16.05
5	100kN/m ² を超える	1.00	0.00 ~ 3.60	158.21	3mを超える	0.00 ~ 0.60	3.34	17.89	100kN/m ² を超える	1.00	10.83 ~ 34.40	158.21	3mを超える	25.00 ~ 34.40	3.34	17.89
	それ以外	1.00	3.60 ~ 11.38	100.00	それ以外	0.60 ~ 11.38	3.00	16.05	それ以外	1.00	5.00 ~ 10.83	100.00	それ以外	5.00 ~ 25.00	3.00	16.05
6	100kN/m ² を超える	1.00	0.00 ~ 3.33	153.48	3mを超える	0.00 ~ 0.44	3.26	17.45	100kN/m ² を超える	1.00	10.95 ~ 29.71	153.48	3mを超える	25.00 ~ 29.71	3.26	17.45
	それ以外	1.00	3.33 ~ 11.12	100.00	それ以外	0.44 ~ 11.12	3.00	16.05	それ以外	1.00	5.00 ~ 10.95	100.00	それ以外	5.00 ~ 25.00	3.00	16.05
7	100kN/m ² を超える	1.00	0.00 ~ 3.57	157.65	3mを超える	0.00 ~ 0.60	3.35	17.92	100kN/m ² を超える	1.00	10.85 ~ 33.71	157.65	3mを超える	25.00 ~ 33.71	3.35	17.92
	それ以外	1.00	3.57 ~ 11.35	100.00	それ以外	0.60 ~ 11.35	3.00	16.05	それ以外	1.00	5.00 ~ 10.85	100.00	それ以外	5.00 ~ 25.00	3.00	16.05
8	100kN/m ² を超える	1.00	0.00 ~ 3.40	154.74	3mを超える	0.00 ~ 0.44	3.24	17.35	100kN/m ² を超える	1.00	10.59 ~ 31.20	154.74	3mを超える	25.00 ~ 31.20	3.24	17.35
	それ以外	1.00	3.40 ~ 11.19	100.00	それ以外	0.44 ~ 11.19	3.00	16.05	それ以外	1.00	5.00 ~ 10.59	100.00	それ以外	5.00 ~ 25.00	3.00	16.05
9	100kN/m ² を超える	1.00	0.00 ~ 3.22	151.47	3mを超える	0.00 ~ 0.15	3.08	16.49	100kN/m ² を超える	1.00	10.54 ~ 28.92	151.47	3mを超える	25.00 ~ 28.92	3.08	16.49
	それ以外	1.00	3.22 ~ 11.00	100.00	それ以外	0.15 ~ 11.00	3.00	16.05	それ以外	1.00	5.00 ~ 10.54	100.00	それ以外	5.00 ~ 25.00	3.00	16.05
10	100kN/m ² を超える	1.00	0.00 ~ 3.03	148.19	3mを超える	0.00 ~ 0.56	3.35	17.91	100kN/m ² を超える	1.00	11.34 ~ 26.92	148.19	3mを超える	25.00 ~ 26.92	3.35	17.91
	それ以外	1.00	3.03 ~ 10.81	100.00	それ以外	0.56 ~ 10.81	3.00	16.05	それ以外	1.00	5.00 ~ 11.34	100.00	それ以外	5.00 ~ 25.00	3.00	16.05
11	100kN/m ² を超える	1.00	0.00 ~ 3.36	153.89	3mを超える	0.00 ~ 0.18	3.09	16.54	100kN/m ² を超える	1.00	10.58 ~ 36.92	153.89	3mを超える	30.00 ~ 36.92	3.09	16.54
	それ以外	1.00	3.36 ~ 11.14	100.00	それ以外	0.18 ~ 11.14	3.00	16.05	それ以外	1.00	5.00 ~ 10.58	100.00	それ以外	5.00 ~ 30.00	3.00	16.05
12	100kN/m ² を超える	1.00	0.00 ~ 3.12	149.74	3mを超える	0.00 ~ 0.03	3.02	16.14	100kN/m ² を超える	1.00	10.76 ~ 36.92	149.74	3mを超える	30.00 ~ 36.92	3.02	16.14
	それ以外	1.00	3.12 ~ 10.90	100.00	それ以外	0.03 ~ 10.90	3.00	16.05	それ以外	1.00	5.00 ~ 10.76	100.00	それ以外	5.00 ~ 30.00	3.00	16.05
13	100kN/m ² を超える	1.00	0.00 ~ 2.19	134.02	3mを超える	— ~ —	—	—	100kN/m ² を超える	1.00	11.45 ~ 26.14	134.02	3mを超える	— ~ —	—	—
	それ以外	1.00	2.19 ~ 9.97	100.00	それ以外	0.00 ~ 9.97	2.79	14.95	それ以外	1.00	5.00 ~ 11.45	100.00	それ以外	5.00 ~ 26.14	2.79	14.95
14	100kN/m ² を超える	1.00	0.00 ~ 2.17	133.61	3mを超える	— ~ —	—	—	100kN/m ² を超える	1.00	11.36 ~ 24.91	133.61	3mを超える	— ~ —	—	—
	それ以外	1.00	2.17 ~ 9.95	100.00	それ以外	0.00 ~ 9.95	2.49	13.33	それ以外	1.00	5.00 ~ 11.36	100.00	それ以外	5.00 ~ 24.91	2.49	13.33
15	100kN/m ² を超える	1.00	0.00 ~ 3.16	150.44	3mを超える	0.00 ~ 0.52	3.32	17.76	100kN/m ² を超える	1.00	11.20 ~ 28.01	150.44	3mを超える	25.00 ~ 28.01	3.32	17.76
	それ以外	1.00	3.16 ~ 10.94	100.00	それ以外	0.52 ~ 10.94	3.00	16.05	それ以外	1.00	5.00 ~ 11.20	100.00	それ以外	5.00 ~ 25.00	3.00	16.05