


土砂災害防止に関する基礎調査(急傾斜地の崩壊)

表紙 概況、位置図

自然現象の種類	急傾斜地の崩壊
箇所番号	167B1132
箇所名	神明前-3
所在地	陸前高田市矢作町字寺前
調査機関	沿岸広域振興局土木部大船渡土木センター



位置図(S=1:200,000)

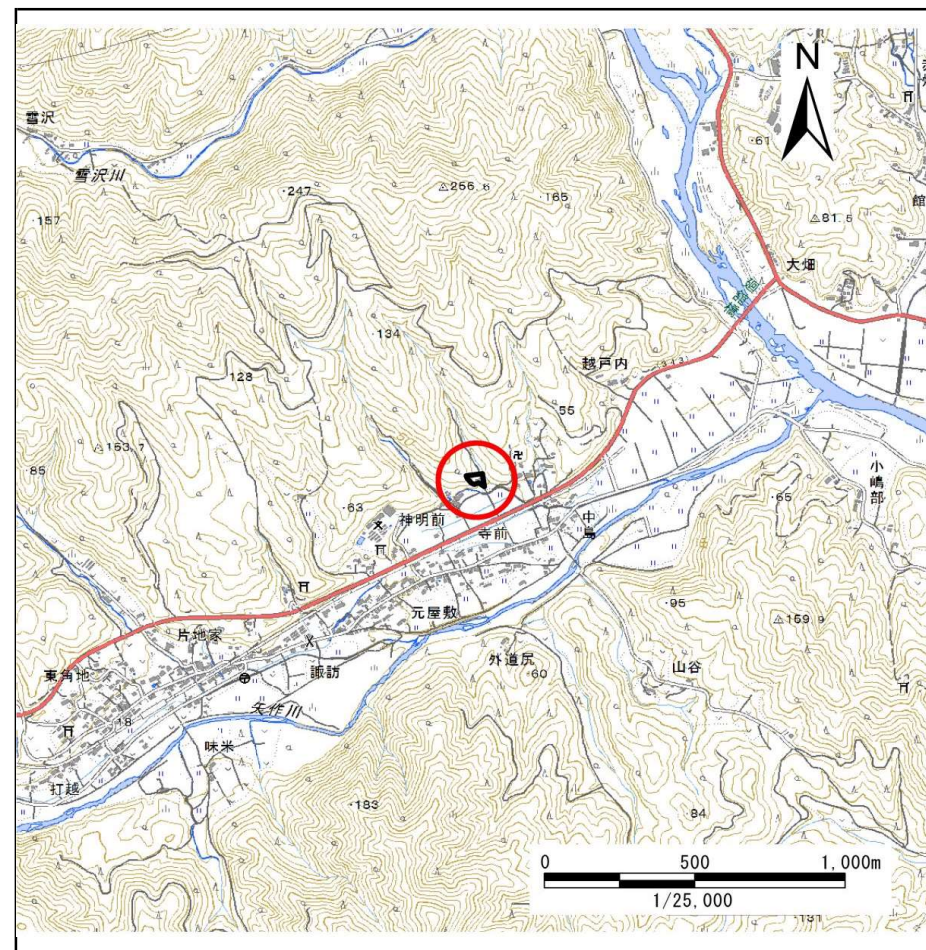

概況図(S=1:25,000)


国土地理院の電子地形図200000『一関』及び電子地形図25000『今泉』を掲載

急傾斜地の崩壊区域調査

様式3-1 危害のおそれのある土地、著しい危害のおそれのある土地の設定図

調査年度 平成28年度

急傾斜地の位置	箇所番号	167B1132	箇所名	神明前-3	所在地	陸前高田市矢作町字寺前
---------	------	----------	-----	-------	-----	-------------

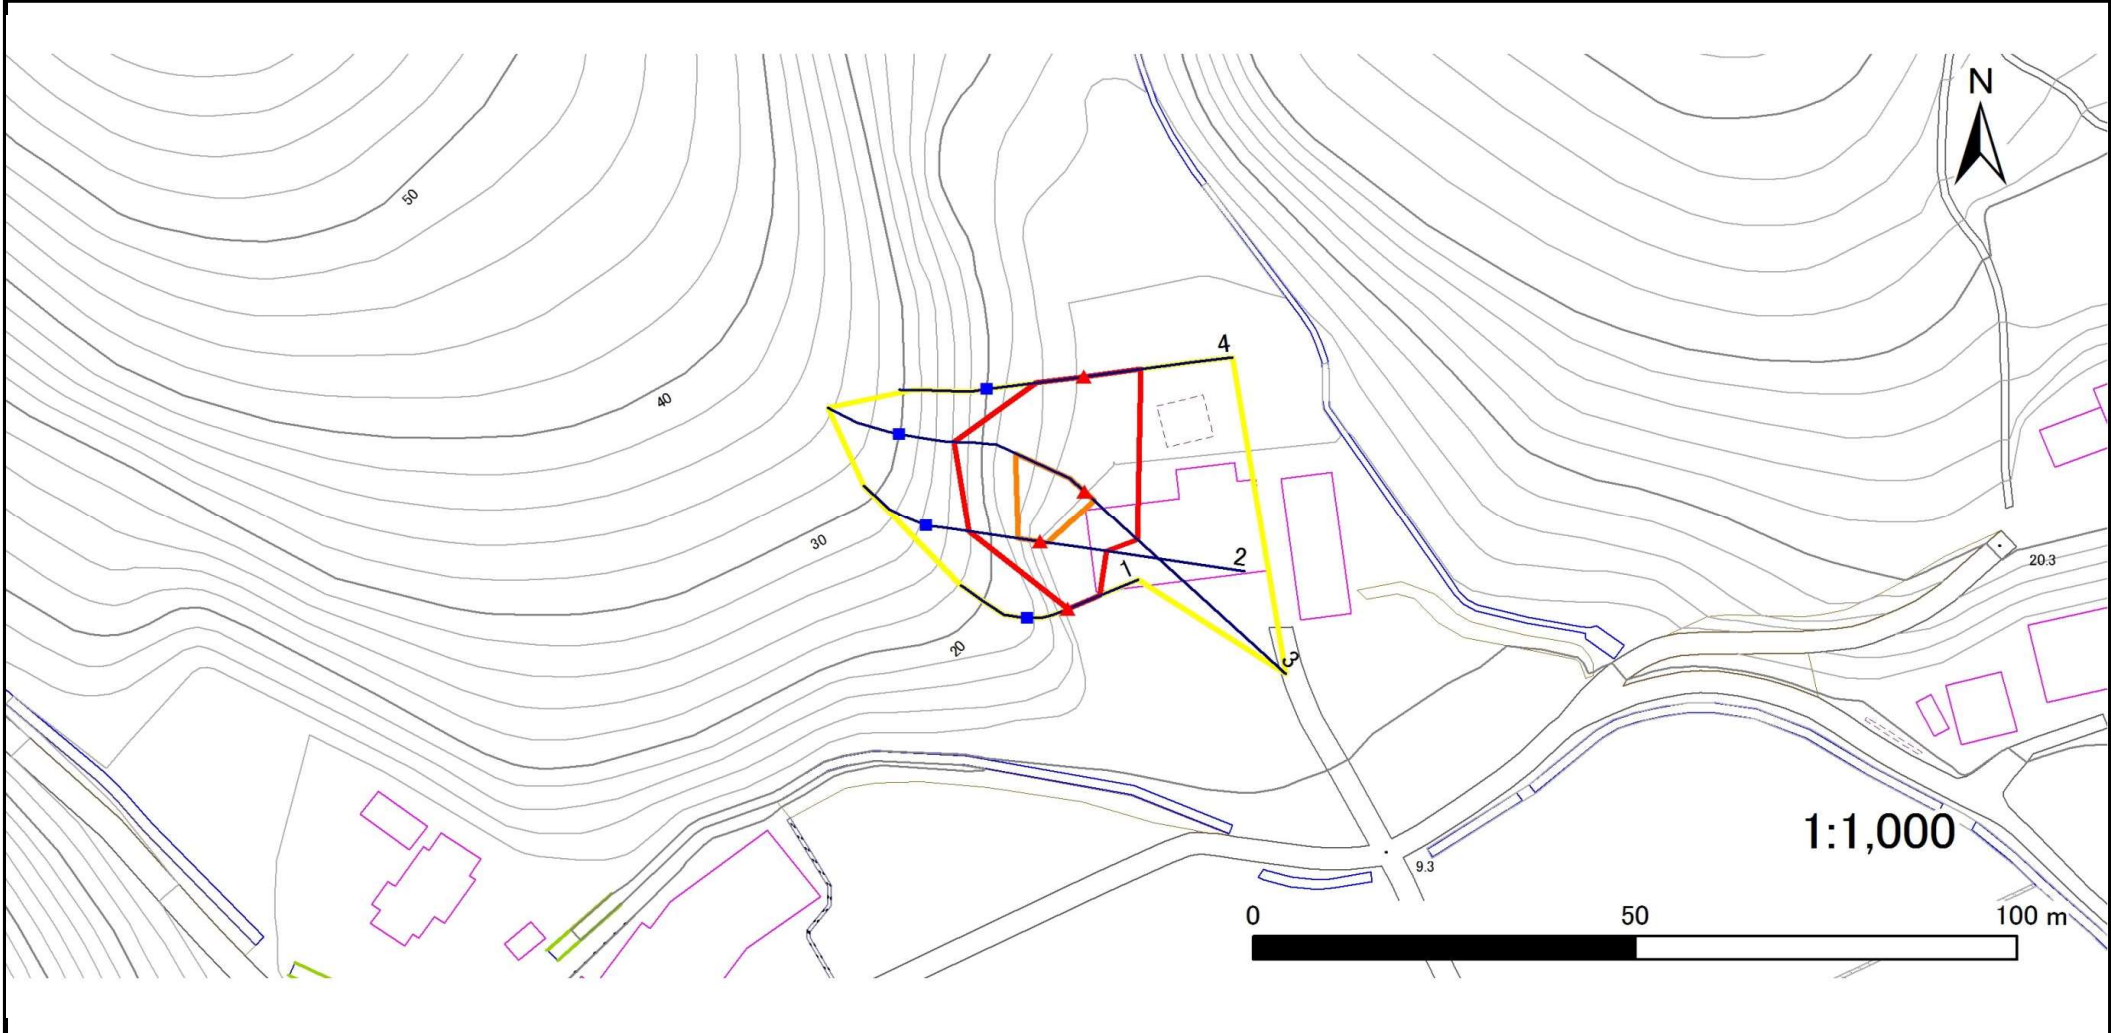

凡例	■ 上端	— 横断測線	■ 危害のおそれのある土地の区域	■ 土石等の移動による力が100kN/m ² を超える範囲
	▲ 下端		■ 著しい危害のおそれのある土地の区域	■ 土石等の堆積高が3mを超える範囲

急傾斜地の崩壊区域調書

様式3-2 建築物に作用すると想定される衝撃に関する事項(1/1)

調査年度

平成28年度

急傾斜地の位置		箇所番号			箇所名				所在地							
		167B1132			神明前-3				陸前高田市矢作町字寺前							
横断 測線 番号	急傾斜地の下端に隣接する土地								急傾斜地内							
	土石等の移動の高さと力の大きさ				土石等の堆積高さとの大きさ				土石等の移動の高さと力の大きさ				土石等の堆積高さとの大きさ			
	区分	高さ (m)	下端からの距離 (m)	力の大きさ (kN/m ²)	区分	下端からの水平 距離(m)	高さ (m)	力の大きさ (kN/m ²)	区分	高さ (m)	上端からの比高 (m)	力の大きさ (kN/m ²)	区分	上端からの比高 (m)	高さ (m)	力の大きさ (kN/m ²)
1	100kN/m ² を超える	—	— ~ —	—	3mを超える	— ~ —	—	—	100kN/m ² を超える	—	— ~ —	—	3mを超える	— ~ —	—	—
	それ以外	1.00	0.00 ~ 4.57	56.99	それ以外	0.00 ~ 4.57	1.89	10.12	それ以外	1.00	5.00 ~ 5.00	56.99	それ以外	5.00 ~ 5.00	1.89	10.12
2	100kN/m ² を超える	1.00	0.00 ~ 0.89	113.39	3mを超える	— ~ —	—	—	100kN/m ² を超える	1.00	10.88 ~ 13.52	113.39	3mを超える	— ~ —	—	—
	それ以外	1.00	0.89 ~ 8.68	100.00	それ以外	0.00 ~ 8.68	2.32	12.44	それ以外	1.00	5.00 ~ 10.88	100.00	それ以外	5.00 ~ 13.52	2.32	12.44
3	100kN/m ² を超える	1.00	0.00 ~ 1.79	127.47	3mを超える	— ~ —	—	—	100kN/m ² を超える	1.00	10.77 ~ 18.10	127.47	3mを超える	— ~ —	—	—
	それ以外	1.00	1.79 ~ 9.57	100.00	それ以外	0.00 ~ 9.57	2.27	12.13	それ以外	1.00	5.00 ~ 10.77	100.00	それ以外	5.00 ~ 18.10	2.27	12.13
4	100kN/m ² を超える	—	— ~ —	—	3mを超える	— ~ —	—	—	100kN/m ² を超える	—	— ~ —	—	3mを超える	— ~ —	—	—
	それ以外	1.00	0.00 ~ 7.49	95.80	それ以外	0.00 ~ 7.49	1.77	9.46	それ以外	1.00	5.00 ~ 9.81	95.80	それ以外	5.00 ~ 9.81	1.77	9.46
	100kN/m ² を超える		~		3mを超える	~			100kN/m ² を超える		~		3mを超える	~		
	それ以外		~		それ以外	~			それ以外		~		それ以外	~		
	100kN/m ² を超える		~		3mを超える	~			100kN/m ² を超える		~		3mを超える	~		
	それ以外		~		それ以外	~			それ以外		~		それ以外	~		
