



# 土砂災害防止に関する基礎調査(土石流)

表紙 位置位置図

|         |             |
|---------|-------------|
| 自然現象の種類 | 土石流         |
| 溪流番号    | A098003-1   |
| 水系名     | 北上川         |
| 河川名     | 滝名川         |
| 溪流名     | 浦田の沢-1      |
| 所在地     | 紫波郡紫波町土館字松森 |
| 調査機関    | 盛岡広域振興局土木部  |

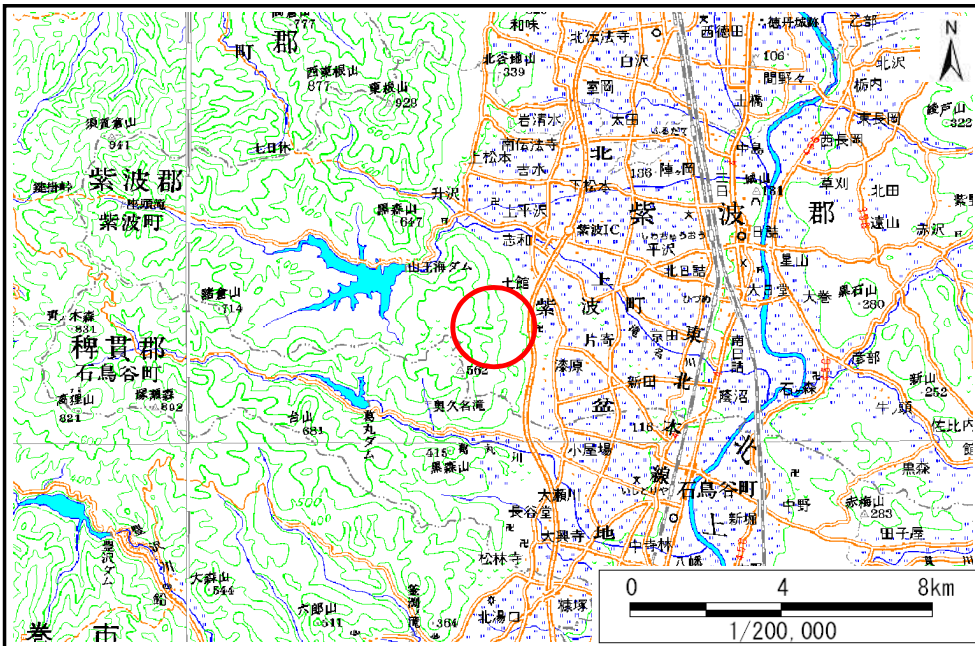


概況図(S=1:200,000)

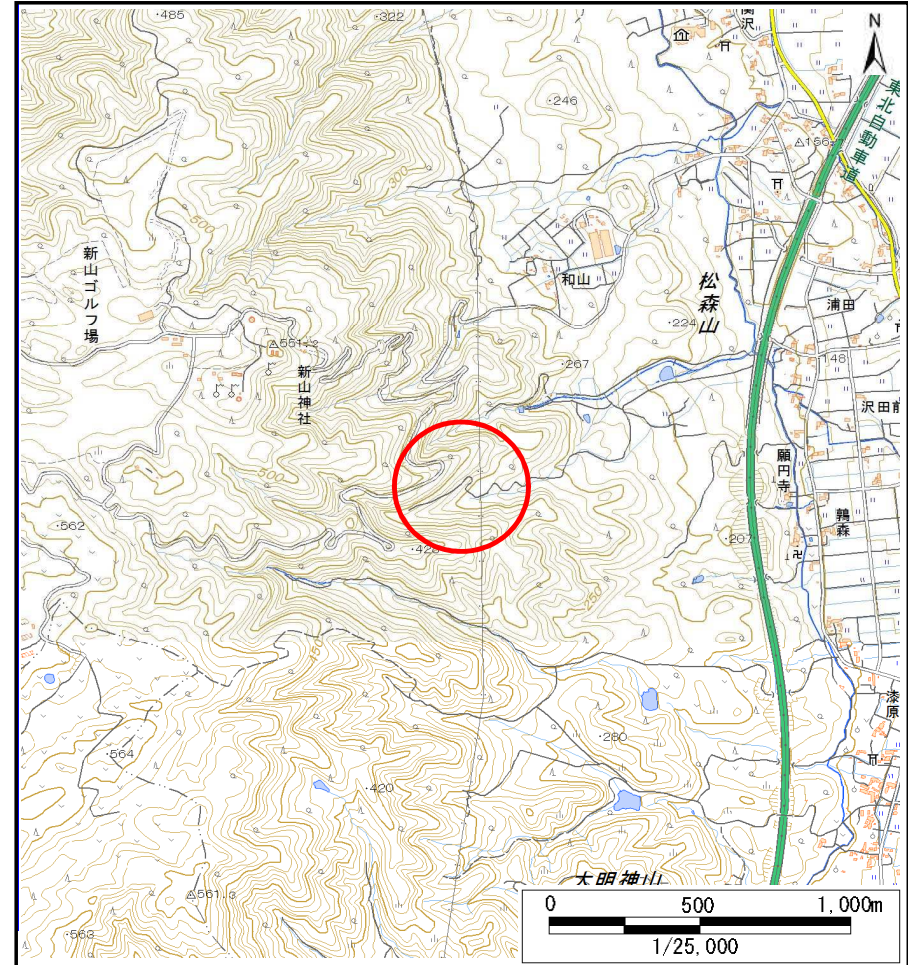

位置図(S=1:25,000)


# 土石流区域調査

様式3-1 危害のおそれのある土地、著しい危害のおそれのある土地の設定図

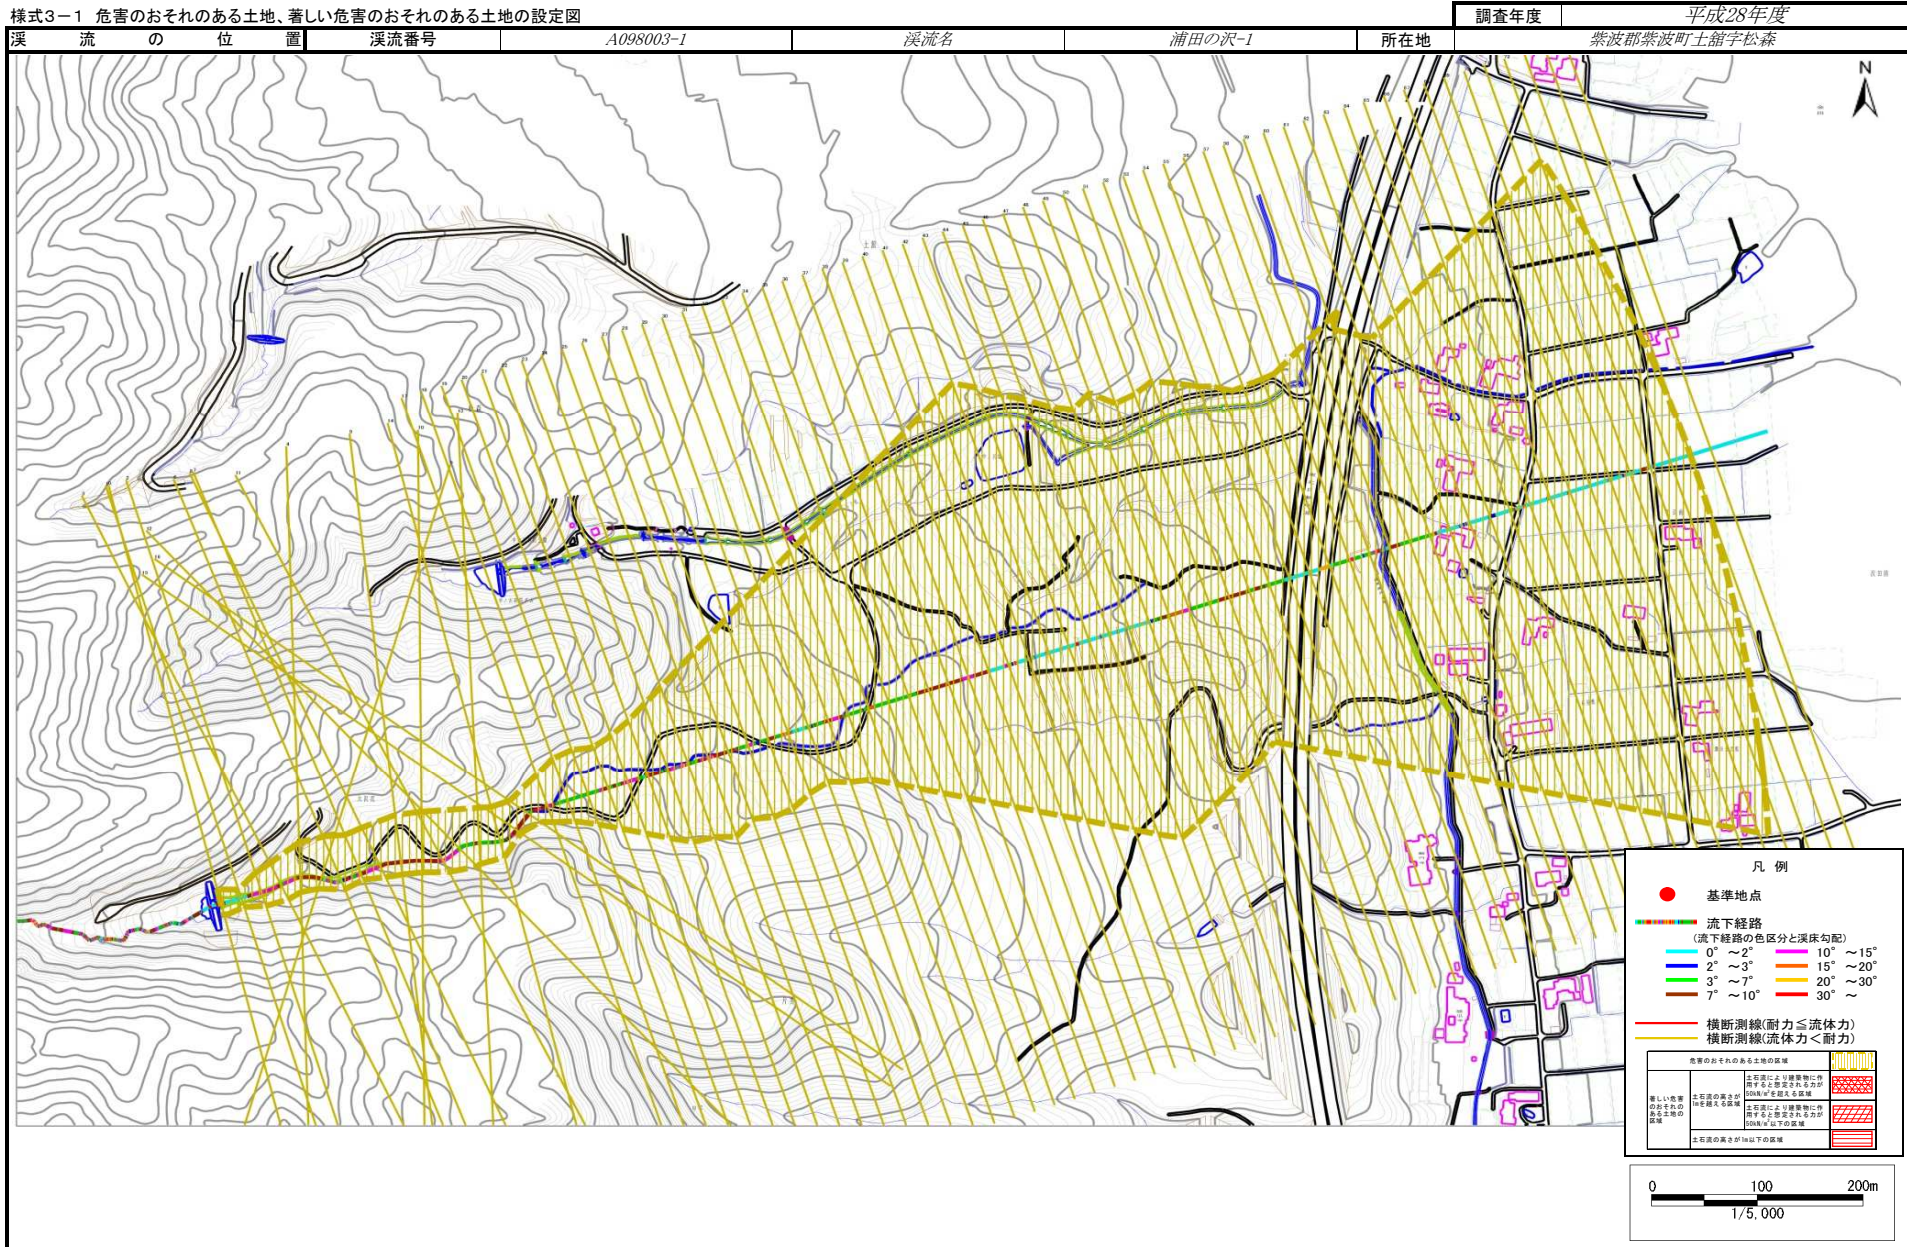


# 土石流区域調査

様式3-1 危害のおそれのある土地、著しい危害のおそれのある土地の設定図

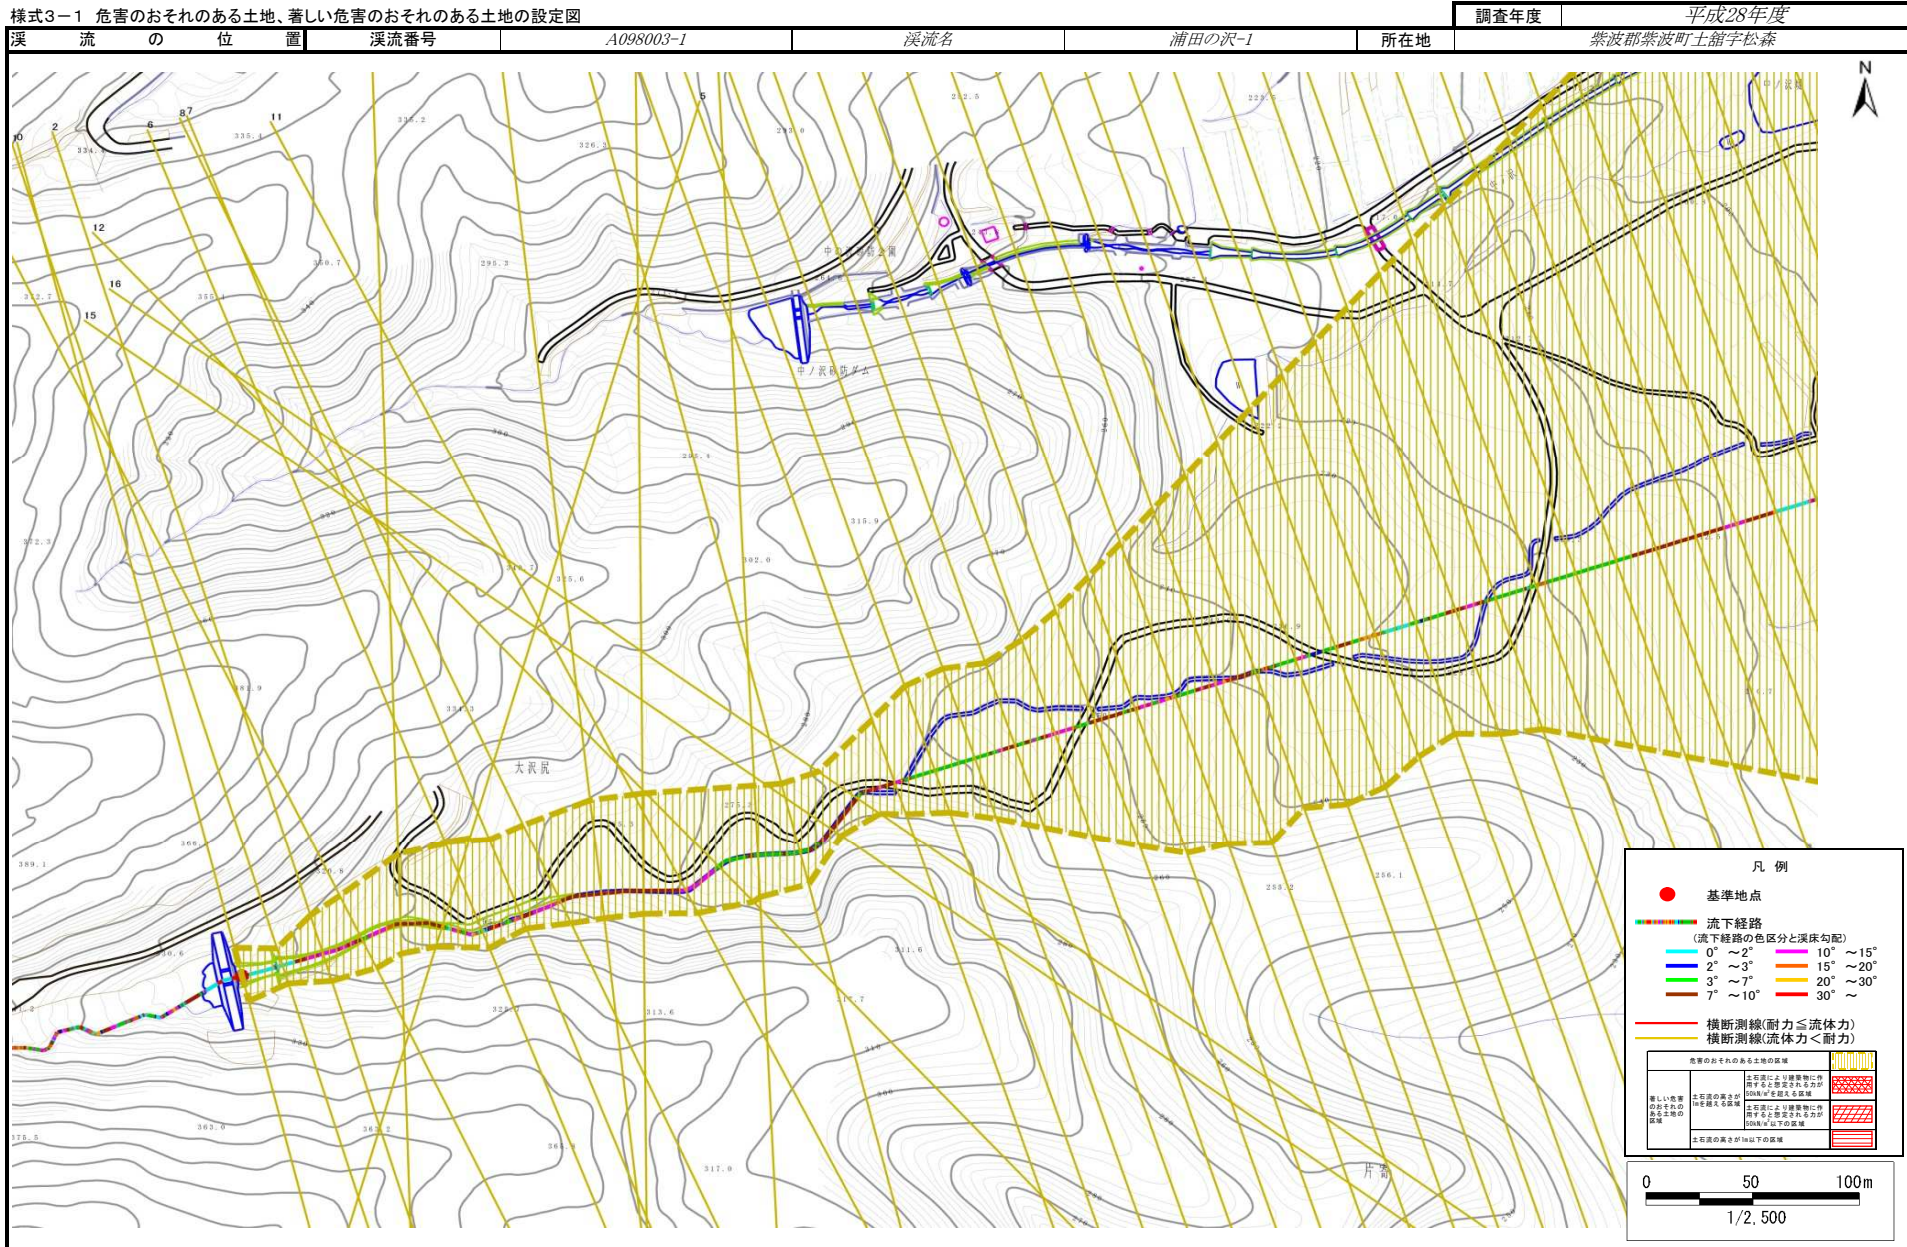

# 土石流区域調査


様式3-1 危害のおそれのある土地、著しい危害のおそれのある土地の設定図

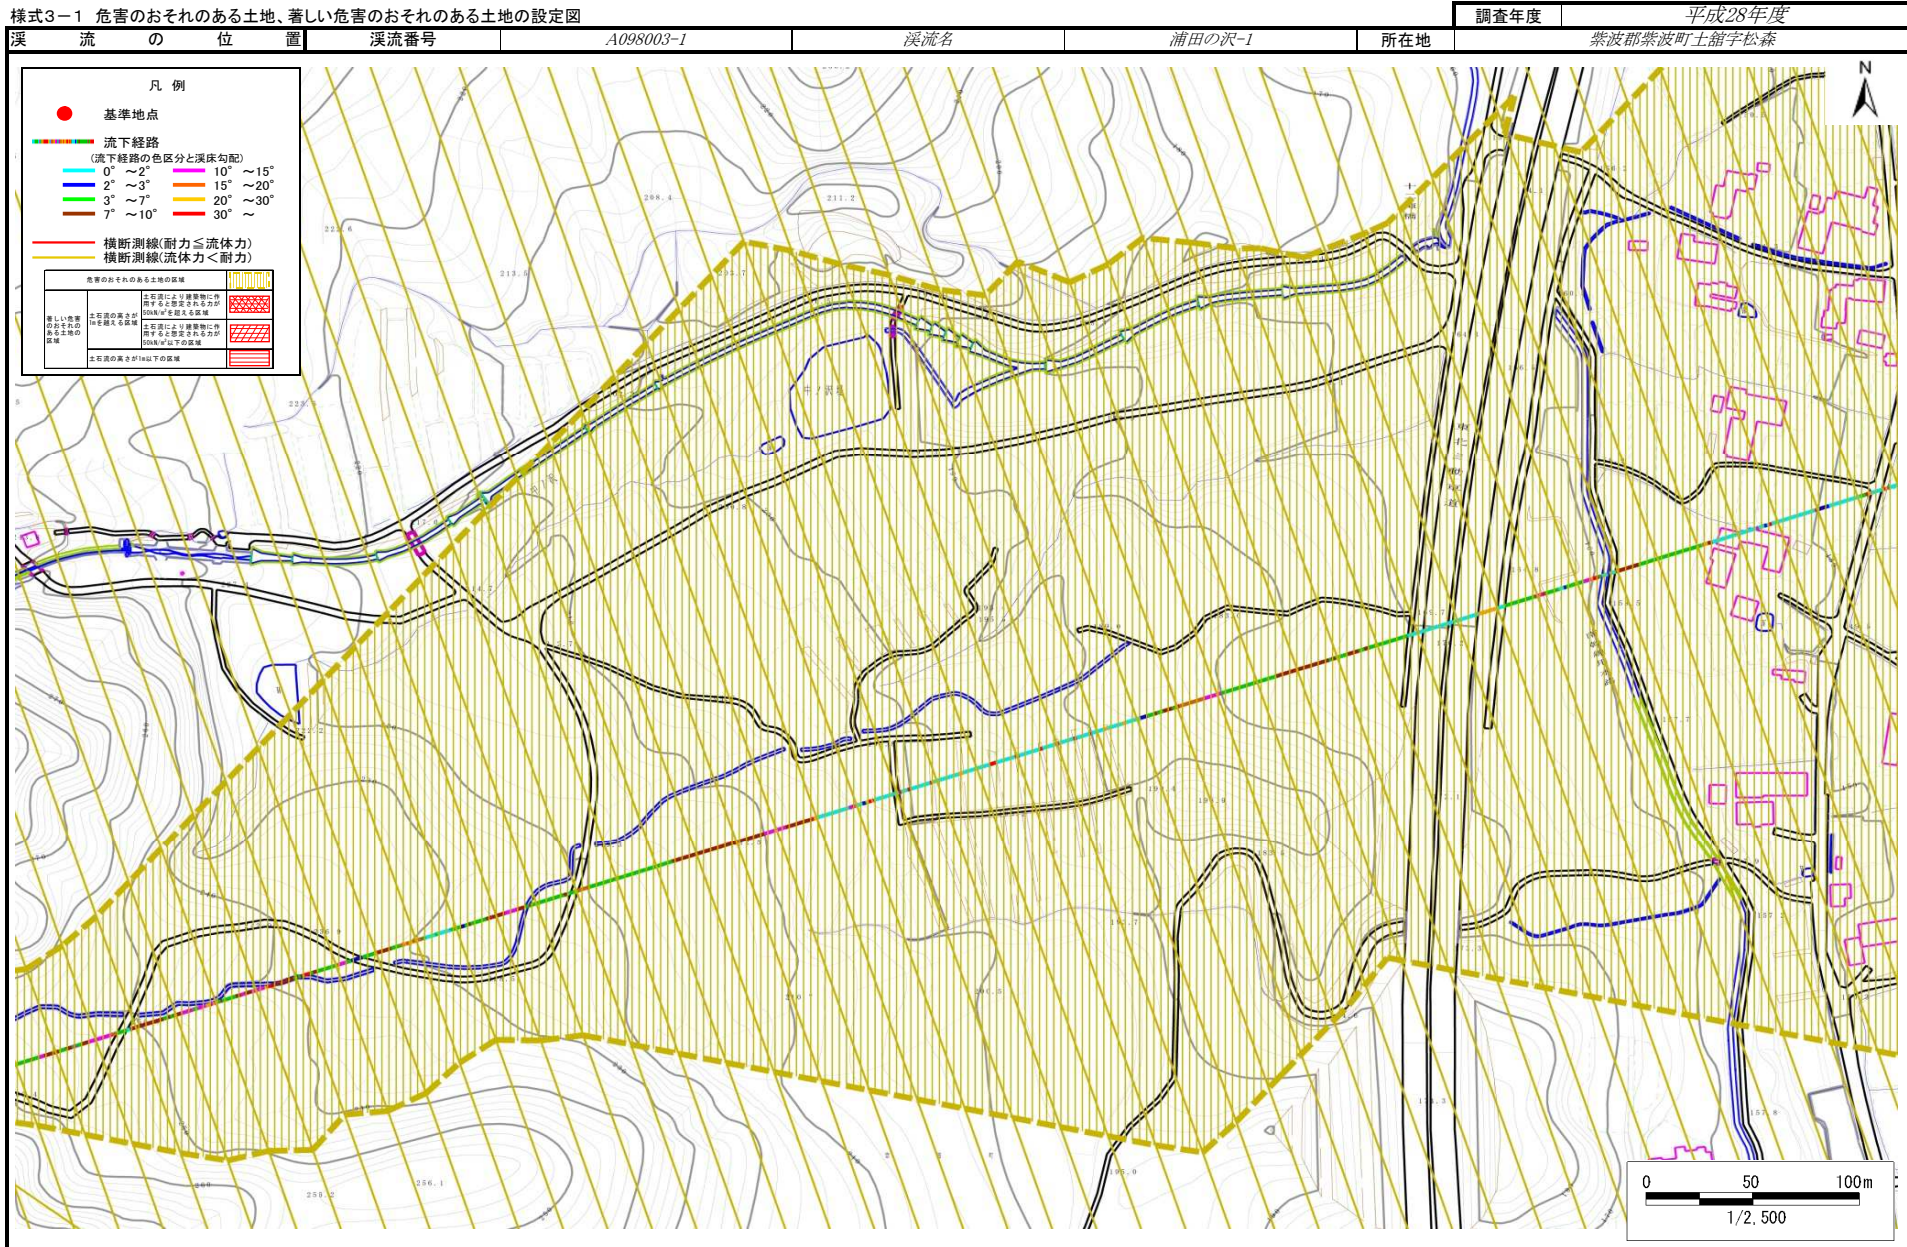



# 土石流区域調査

様式3-1 危害のおそれのある土地、著しい危害のおそれのある土地の設定図

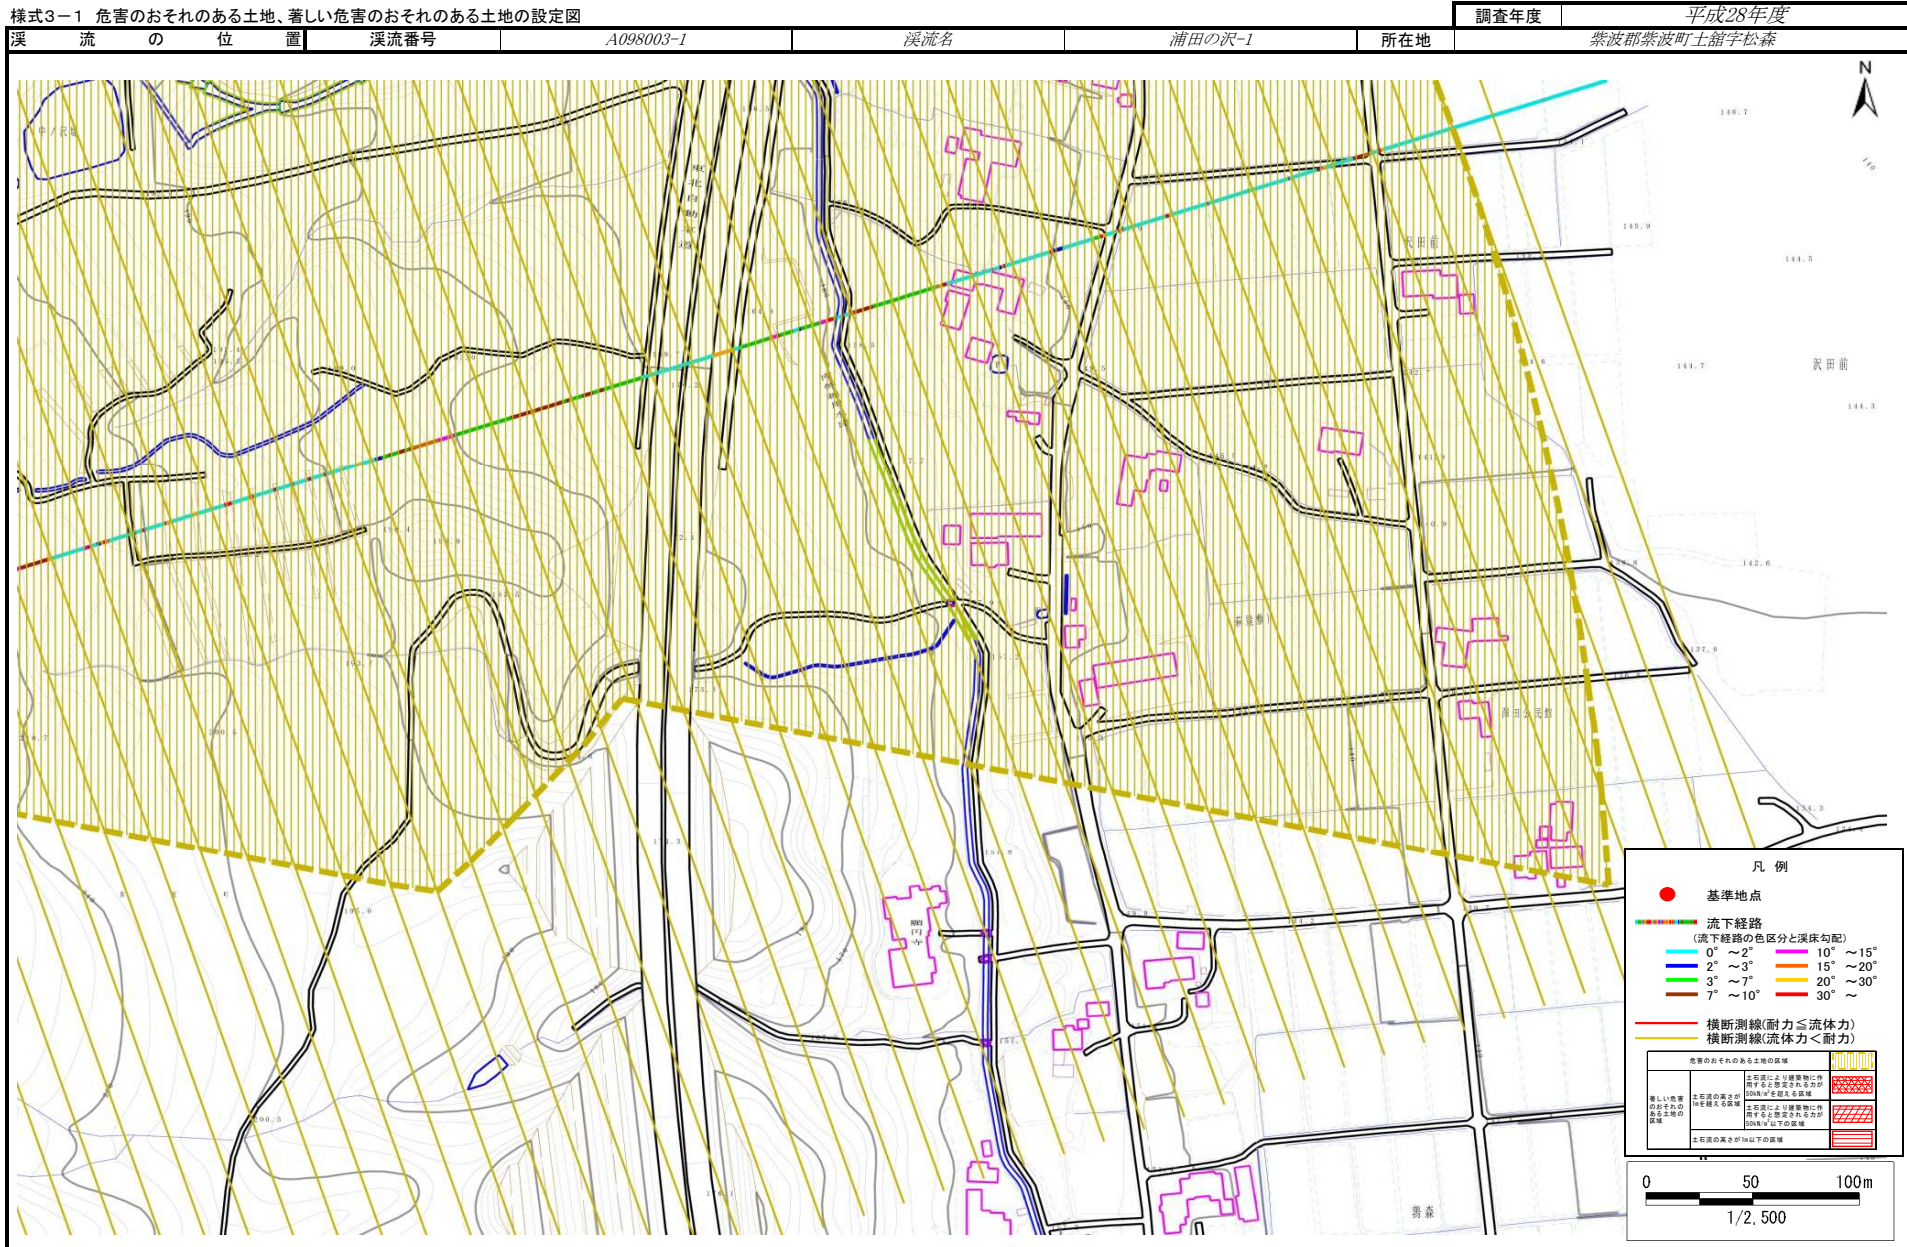

# 土石流区域調査

様式3-2 建築物に作用すると想定される衝撃に関する事項

調査年度 平成28年度

| 溪流の位置  | 溪流番号       | A098003-1                     | 溪流名                          | 浦田の沢-1 | 所在地        | 紫波郡紫波町土館字松森                   |                              |
|--------|------------|-------------------------------|------------------------------|--------|------------|-------------------------------|------------------------------|
| 横断測線番号 | 土石流の高さh(m) | 土石流の流体力Fd(kN/m <sup>2</sup> ) | 建築物の耐力P2(kN/m <sup>2</sup> ) | 横断測線番号 | 土石流の高さh(m) | 土石流の流体力Fd(kN/m <sup>2</sup> ) | 建築物の耐力P2(kN/m <sup>2</sup> ) |
| No.0   | 0.00       | 0.00                          | 0.00                         | No.27  | 0.00       | 0.00                          | 0.00                         |
| No.1   | 0.00       | 0.00                          | 0.00                         | No.28  | 0.00       | 0.00                          | 0.00                         |
| No.2   | 0.00       | 0.00                          | 0.00                         | No.29  | 0.00       | 0.00                          | 0.00                         |
| No.3   | 0.00       | 0.00                          | 0.00                         | No.30  | 0.00       | 0.00                          | 0.00                         |
| No.4   | 0.00       | 0.00                          | 0.00                         | No.31  | 0.00       | 0.00                          | 0.00                         |
| No.5   | 0.00       | 0.00                          | 0.00                         | No.32  | 0.00       | 0.00                          | 0.00                         |
| No.6   | 0.00       | 0.00                          | 0.00                         | No.33  | 0.00       | 0.00                          | 0.00                         |
| No.7   | 0.00       | 0.00                          | 0.00                         | No.34  | 0.00       | 0.00                          | 0.00                         |
| No.8   | 0.00       | 0.00                          | 0.00                         | No.35  | 0.00       | 0.00                          | 0.00                         |
| No.9   | 0.00       | 0.00                          | 0.00                         | No.36  | 0.00       | 0.00                          | 0.00                         |
| No.10  | 0.00       | 0.00                          | 0.00                         | No.37  | 0.00       | 0.00                          | 0.00                         |
| No.11  | 0.00       | 0.00                          | 0.00                         | No.38  | 0.00       | 0.00                          | 0.00                         |
| No.12  | 0.00       | 0.00                          | 0.00                         | No.39  | 0.00       | 0.00                          | 0.00                         |
| No.13  | 0.00       | 0.00                          | 0.00                         | No.40  | 0.00       | 0.00                          | 0.00                         |
| No.14  | 0.00       | 0.00                          | 0.00                         | No.41  | 0.00       | 0.00                          | 0.00                         |
| No.15  | 0.00       | 0.00                          | 0.00                         | No.42  | 0.00       | 0.00                          | 0.00                         |
| No.16  | 0.00       | 0.00                          | 0.00                         | No.43  | 0.00       | 0.00                          | 0.00                         |
| No.17  | 0.00       | 0.00                          | 0.00                         | No.44  | 0.00       | 0.00                          | 0.00                         |
| No.18  | 0.00       | 0.00                          | 0.00                         | No.45  | 0.00       | 0.00                          | 0.00                         |
| No.19  | 0.00       | 0.00                          | 0.00                         | No.46  | 0.00       | 0.00                          | 0.00                         |
| No.20  | 0.00       | 0.00                          | 0.00                         | No.47  | 0.00       | 0.00                          | 0.00                         |
| No.21  | 0.00       | 0.00                          | 0.00                         | No.48  | 0.00       | 0.00                          | 0.00                         |
| No.22  | 0.00       | 0.00                          | 0.00                         | No.49  | 0.00       | 0.00                          | 0.00                         |
| No.23  | 0.00       | 0.00                          | 0.00                         | No.50  | 0.00       | 0.00                          | 0.00                         |
| No.24  | 0.00       | 0.00                          | 0.00                         | No.51  | 0.00       | 0.00                          | 0.00                         |
| No.25  | 0.00       | 0.00                          | 0.00                         | No.52  | 0.00       | 0.00                          | 0.00                         |
| No.26  | 0.00       | 0.00                          | 0.00                         | No.53  | 0.00       | 0.00                          | 0.00                         |

# 土石流区域調査

様式3-2 建築物に作用すると想定される衝撃に関する事項

調査年度 平成28年度

| 溪流の位置  | 溪流番号       | A098003-1                     | 溪流名                          | 浦田の沢-1 | 所在地        | 紫波郡紫波町土館字松森                   |                              |
|--------|------------|-------------------------------|------------------------------|--------|------------|-------------------------------|------------------------------|
| 横断測線番号 | 土石流の高さh(m) | 土石流の流体力Fd(kN/m <sup>2</sup> ) | 建築物の耐力P2(kN/m <sup>2</sup> ) | 横断測線番号 | 土石流の高さh(m) | 土石流の流体力Fd(kN/m <sup>2</sup> ) | 建築物の耐力P2(kN/m <sup>2</sup> ) |
| No.54  | 0.00       | 0.00                          | 0.00                         |        |            |                               |                              |
| No.55  | 0.00       | 0.00                          | 0.00                         |        |            |                               |                              |
| No.56  | 0.00       | 0.00                          | 0.00                         |        |            |                               |                              |
| No.57  | 0.00       | 0.00                          | 0.00                         |        |            |                               |                              |
| No.58  | 0.00       | 0.00                          | 0.00                         |        |            |                               |                              |
| No.59  | 0.00       | 0.00                          | 0.00                         |        |            |                               |                              |
| No.60  | 0.00       | 0.00                          | 0.00                         |        |            |                               |                              |
| No.61  | 0.00       | 0.00                          | 0.00                         |        |            |                               |                              |
| No.62  | 0.00       | 0.00                          | 0.00                         |        |            |                               |                              |
| No.63  | 0.00       | 0.00                          | 0.00                         |        |            |                               |                              |
| No.64  | 0.00       | 0.00                          | 0.00                         |        |            |                               |                              |
| No.65  | 0.00       | 0.00                          | 0.00                         |        |            |                               |                              |
| No.66  | 0.00       | 0.00                          | 0.00                         |        |            |                               |                              |
| No.67  | 0.00       | 0.00                          | 0.00                         |        |            |                               |                              |
| No.68  | 0.00       | 0.00                          | 0.00                         |        |            |                               |                              |
| No.69  | 0.00       | 0.00                          | 0.00                         |        |            |                               |                              |
| No.70  | 0.00       | 0.00                          | 0.00                         |        |            |                               |                              |
| No.71  | 0.00       | 0.00                          | 0.00                         |        |            |                               |                              |
| No.72  | 0.00       | 0.00                          | 0.00                         |        |            |                               |                              |
| No.73  | 0.00       | 0.00                          | 0.00                         |        |            |                               |                              |
| No.74  | 0.00       | 0.00                          | 0.00                         |        |            |                               |                              |
| No.75  | 0.00       | 0.00                          | 0.00                         |        |            |                               |                              |
|        |            |                               |                              |        |            |                               |                              |
