



土砂災害防止に関する基礎調査(急傾斜地の崩壊)

表紙 概況、位置図

自然現象の種類	急傾斜地の崩壊
箇所番号	099B1003
箇所名	田次
所在地	紫波郡紫波町赤沢字田次
調査機関	盛岡広域振興局

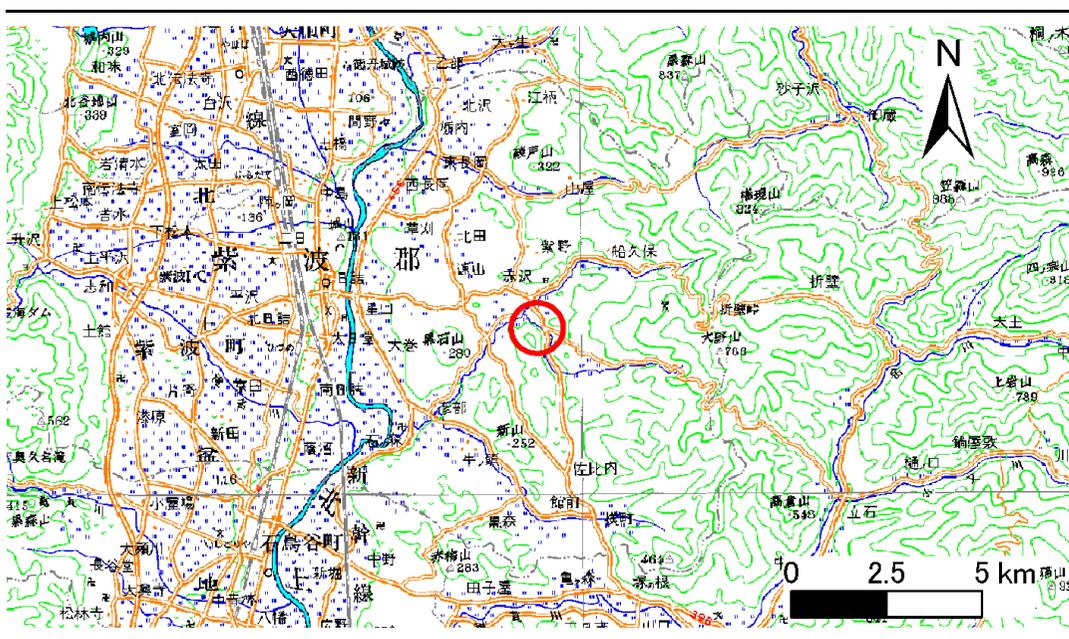

位置図(S=1:200,000)

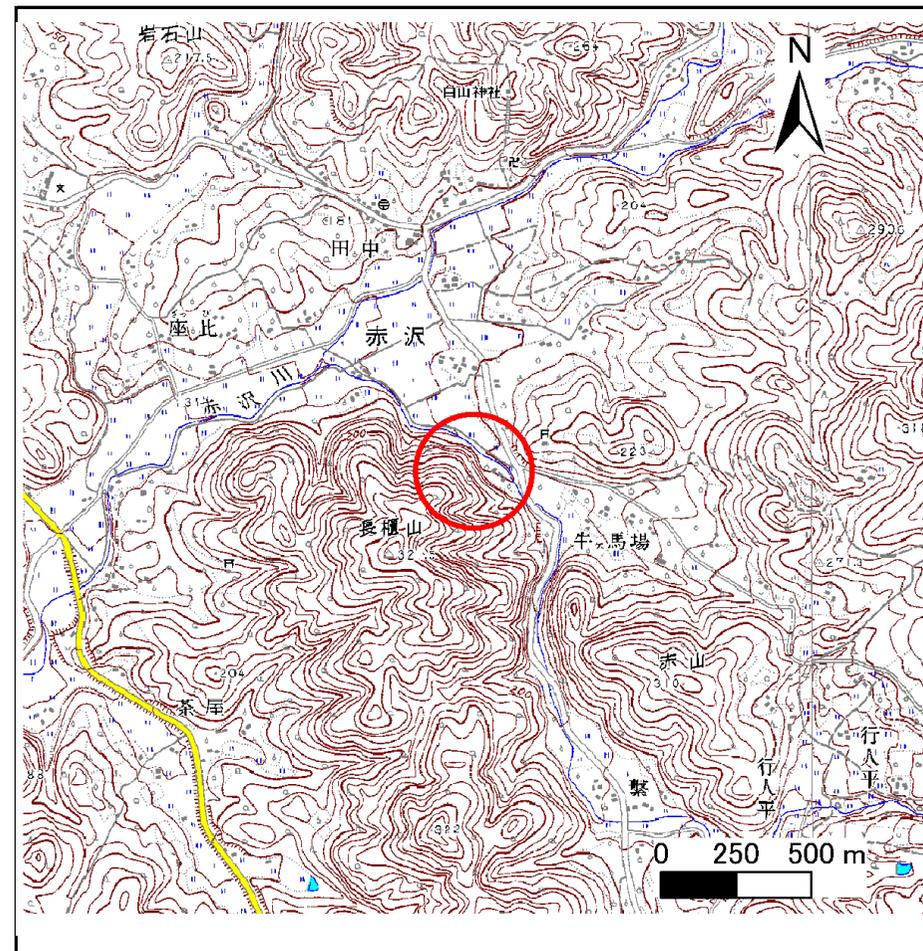


概況図(S=1:25,000)

急傾斜地の崩壊区域調書

様式3-1 危害のおそれのある土地、著しい危害のおそれのある土地の設定図

調査年度 平成22年度

急傾斜地の位置	箇所番号	099B1003	箇所名	田次	所在地	紫波郡紫波町赤沢字田次
---------	------	----------	-----	----	-----	-------------

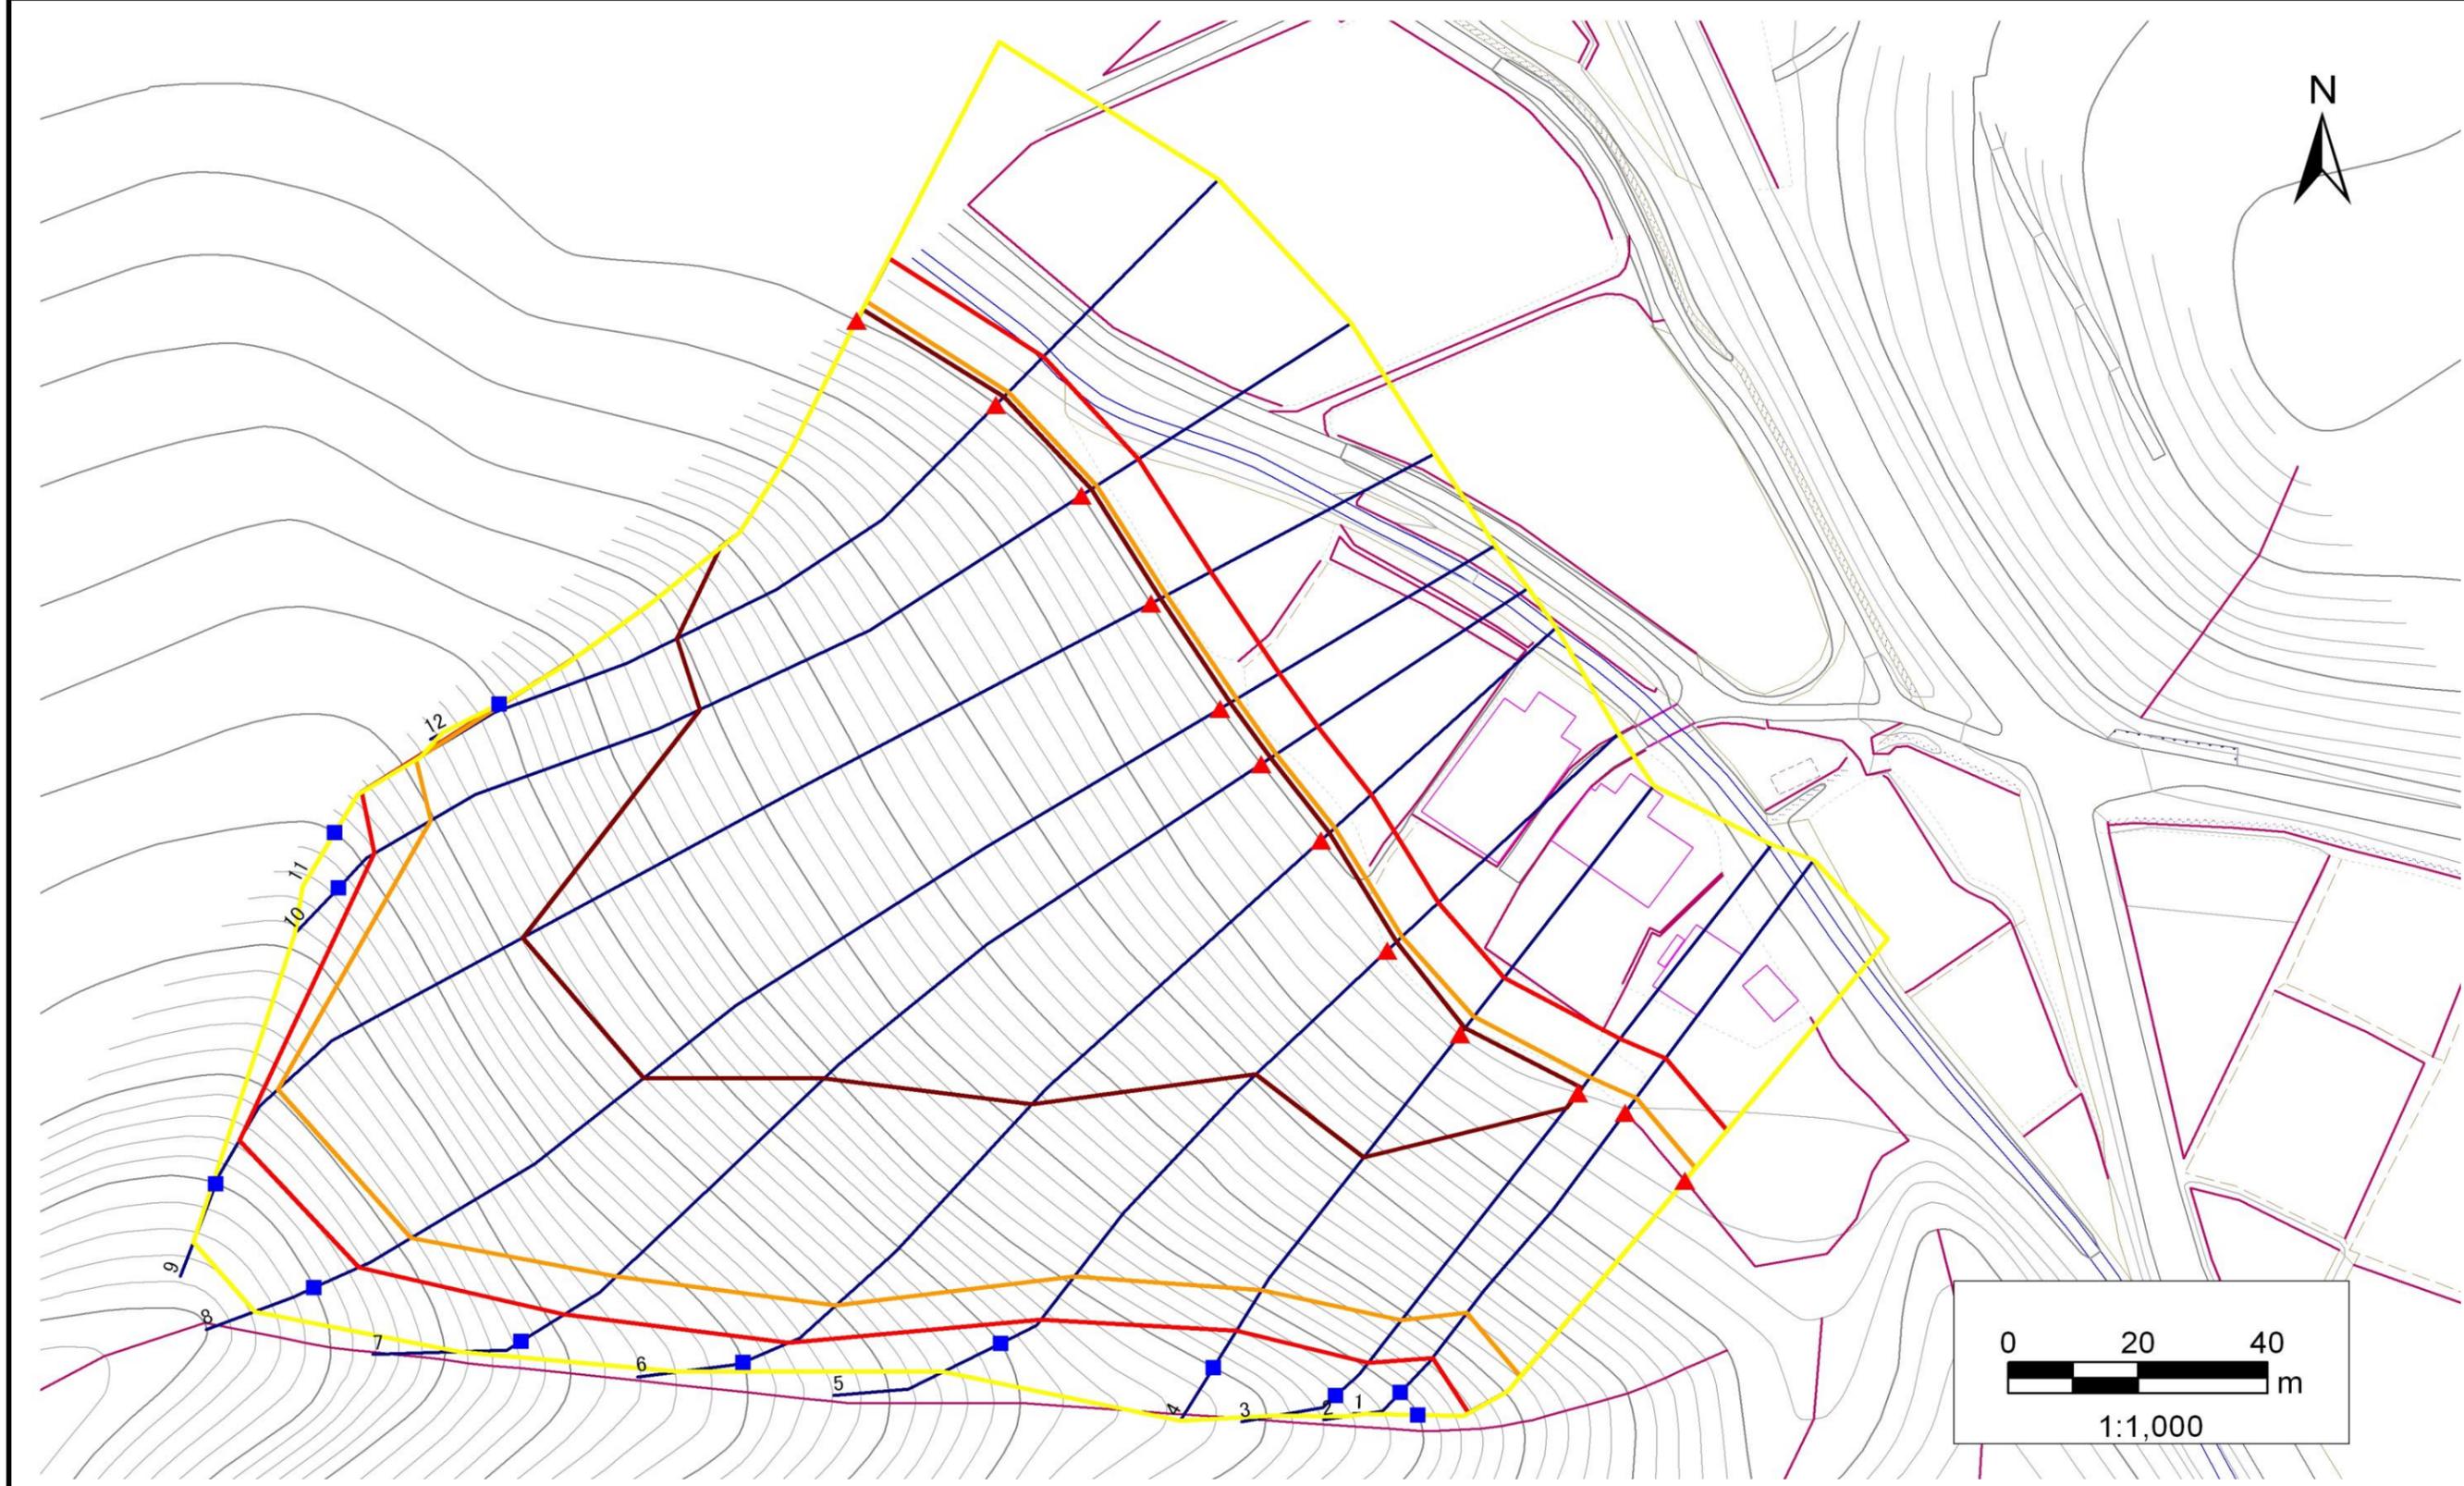

凡例	■ 上端	— 横断測線	— 危害のおそれのある土地の区域	— 土石等の移動による力が100kN/m ² を超える範囲
	▲ 下端	— 著しい危害のおそれのある土地の区域	— 土石等の堆積高が3mを超える範囲	

急傾斜地の崩壊区域調書

様式3-2 建築物に作用すると想定される衝撃に関する事項(1/1)

												調査年度	平成22年度				
急傾斜地の位置		箇所番号			箇所名			田次		所在地		紫波郡紫波町赤沢字田次					
横断 測線 番号	急傾斜地の下端に隣接する土地								急傾斜地内								
	土石等の移動の高さと力の大きさ				土石等の堆積高さと力の大きさ				土石等の移動の高さと力の大きさ				土石等の堆積高さと力の大きさ				
	区分	高さ (m)	下端からの距離 (m)	力の大きさ (kN/m ²)	区分	下端からの水平 距離(m)	高さ (m)	力の大きさ (kN/m ²)	区分	高さ (m)	上端からの比高 (m)	力の大きさ (kN/m ²)	区分	上端からの比高 (m)	高さ (m)	力の大きさ (kN/m ²)	
1	100kN/m ² を超える	1.00	0.00 ~ 2.59	140.73	3mを超える	- ~ -	-	-	100kN/m ² を超える	1.00	11.42 ~ 36.93	140.73	3mを超える	- ~ -	-	-	
	それ以外	1.00	2.59 ~ 10.38	100.00	それ以外	0.00 ~ 10.38	2.90	15.50	それ以外	1.00	5.00 ~ 11.42	100.00	それ以外	5.00 ~ 36.93	2.90	15.50	
2	100kN/m ² を超える	1.00	0.00 ~ 2.94	146.62	3mを超える	- ~ -	-	-	100kN/m ² を超える	1.00	10.97 ~ 37.97	146.62	3mを超える	- ~ -	-	-	
	それ以外	1.00	2.94 ~ 10.72	100.00	それ以外	0.00 ~ 10.72	2.96	15.87	それ以外	1.00	5.00 ~ 10.97	100.00	それ以外	5.00 ~ 37.97	2.96	15.87	
3	100kN/m ² を超える	1.00	0.00 ~ 3.14	150.10	3mを超える	0.00 ~ 1.05	3.47	18.59	100kN/m ² を超える	1.00	10.83 ~ 42.00	150.10	3mを超える	40.00 ~ 42.00	3.47	18.59	
	それ以外	1.00	3.14 ~ 10.92	100.00	それ以外	1.05 ~ 10.92	3.00	16.05	それ以外	1.00	5.00 ~ 10.83	100.00	それ以外	5.00 ~ 40.00	3.00	16.05	
4	100kN/m ² を超える	1.00	0.00 ~ 3.52	156.76	3mを超える	0.00 ~ 1.22	3.57	19.12	100kN/m ² を超える	1.00	10.59 ~ 48.13	156.76	3mを超える	30.00 ~ 48.13	3.57	19.12	
	それ以外	1.00	3.52 ~ 11.30	100.00	それ以外	1.22 ~ 11.30	3.00	16.05	それ以外	1.00	5.00 ~ 10.59	100.00	それ以外	5.00 ~ 30.00	3.00	16.05	
5	100kN/m ² を超える	1.00	0.00 ~ 3.19	151.06	3mを超える	0.00 ~ 1.92	3.82	20.43	100kN/m ² を超える	1.00	10.88 ~ 59.24	151.06	3mを超える	40.00 ~ 59.24	3.82	20.43	
	それ以外	1.00	3.19 ~ 10.98	100.00	それ以外	1.92 ~ 10.98	3.00	16.05	それ以外	1.00	5.00 ~ 10.88	100.00	それ以外	5.00 ~ 40.00	3.00	16.05	
6	100kN/m ² を超える	1.00	0.00 ~ 2.96	147.02	3mを超える	0.00 ~ 1.82	3.75	20.07	100kN/m ² を超える	1.00	11.16 ~ 80.00	147.02	3mを超える	40.00 ~ 80.00	3.75	20.07	
	それ以外	1.00	2.96 ~ 10.75	100.00	それ以外	1.82 ~ 10.75	3.00	16.05	それ以外	1.00	5.00 ~ 11.16	100.00	それ以外	5.00 ~ 40.00	3.00	16.05	
7	100kN/m ² を超える	1.00	0.00 ~ 2.77	143.80	3mを超える	0.00 ~ 1.74	3.71	19.83	100kN/m ² を超える	1.00	11.42 ~ 93.34	143.80	3mを超える	40.00 ~ 93.34	3.71	19.83	
	それ以外	1.00	2.77 ~ 10.56	100.00	それ以外	1.74 ~ 10.56	3.00	16.05	それ以外	1.00	5.00 ~ 11.42	100.00	それ以外	5.00 ~ 40.00	3.00	16.05	
8	100kN/m ² を超える	1.00	0.00 ~ 3.00	147.66	3mを超える	0.00 ~ 1.83	3.76	20.12	100kN/m ² を超える	1.00	11.12 ~ 110.00	147.66	3mを超える	40.00 ~ 110.00	3.76	20.12	
	それ以外	1.00	3.00 ~ 10.78	100.00	それ以外	1.83 ~ 10.78	3.00	16.05	それ以外	1.00	5.00 ~ 11.12	100.00	それ以外	5.00 ~ 40.00	3.00	16.05	
9	100kN/m ² を超える	1.00	0.00 ~ 2.77	143.71	3mを超える	0.00 ~ 1.74	3.70	19.83	100kN/m ² を超える	1.00	11.43 ~ 110.00	143.71	3mを超える	40.00 ~ 110.00	3.70	19.83	
	それ以外	1.00	2.77 ~ 10.55	100.00	それ以外	1.74 ~ 10.55	3.00	16.05	それ以外	1.00	5.00 ~ 11.43	100.00	それ以外	5.00 ~ 40.00	3.00	16.05	
10	100kN/m ² を超える	1.00	0.00 ~ 2.76	143.64	3mを超える	0.00 ~ 1.74	3.70	19.82	100kN/m ² を超える	1.00	11.43 ~ 83.21	143.64	3mを超える	40.00 ~ 83.21	3.70	19.82	
	それ以外	1.00	2.76 ~ 10.55	100.00	それ以外	1.74 ~ 10.55	3.00	16.05	それ以外	1.00	5.00 ~ 11.43	100.00	それ以外	5.00 ~ 40.00	3.00	16.05	
11	100kN/m ² を超える	1.00	0.00 ~ 2.85	145.13	3mを超える	0.00 ~ 1.77	3.72	19.93	100kN/m ² を超える	1.00	11.31 ~ 80.00	145.13	3mを超える	40.00 ~ 80.00	3.72	19.93	
	それ以外	1.00	2.85 ~ 10.64	100.00	それ以外	1.77 ~ 10.64	3.00	16.05	それ以外	1.00	5.00 ~ 11.31	100.00	それ以外	5.00 ~ 40.00	3.00	16.05	
12	100kN/m ² を超える	1.00	0.00 ~ 3.42	155.10	3mを超える	0.00 ~ 2.03	3.89	20.81	100kN/m ² を超える	1.00	10.69 ~ 60.00	155.10	3mを超える	30.00 ~ 60.00	3.89	20.81	
	それ以外	1.00	3.42 ~ 11.21	100.00	それ以外	2.03 ~ 11.21	3.00	16.05	それ以外	1.00	5.00 ~ 10.69	100.00	それ以外	5.00 ~ 30.00	3.00	16.05	
	100kN/m ² を超える		~		3mを超える	~			100kN/m ² を超える		~		3mを超える	~			
	それ以外		~		それ以外	~			それ以外		~		それ以外	~			
	100kN/m ² を超える		~		3mを超える	~			100kN/m ² を超える		~		3mを超える	~			
	それ以外		~		それ以外	~			それ以外		~		それ以外	~			
	100kN/m ² を超える		~		3mを超える	~			100kN/m ² を超える		~		3mを超える	~			
	それ以外		~		それ以外	~			それ以外		~		それ以外	~			