



土砂災害防止に関する基礎調査(土石流)

表紙 位置,位置図

自然現象の種類	土石流
溪流番号	A157009
水系名	気仙川
河川名	気仙川
溪流名	天風の沢(2)
所在地	岩手県気仙郡住田町世田米字天風
調査機関	岩手県大船渡地方振興局

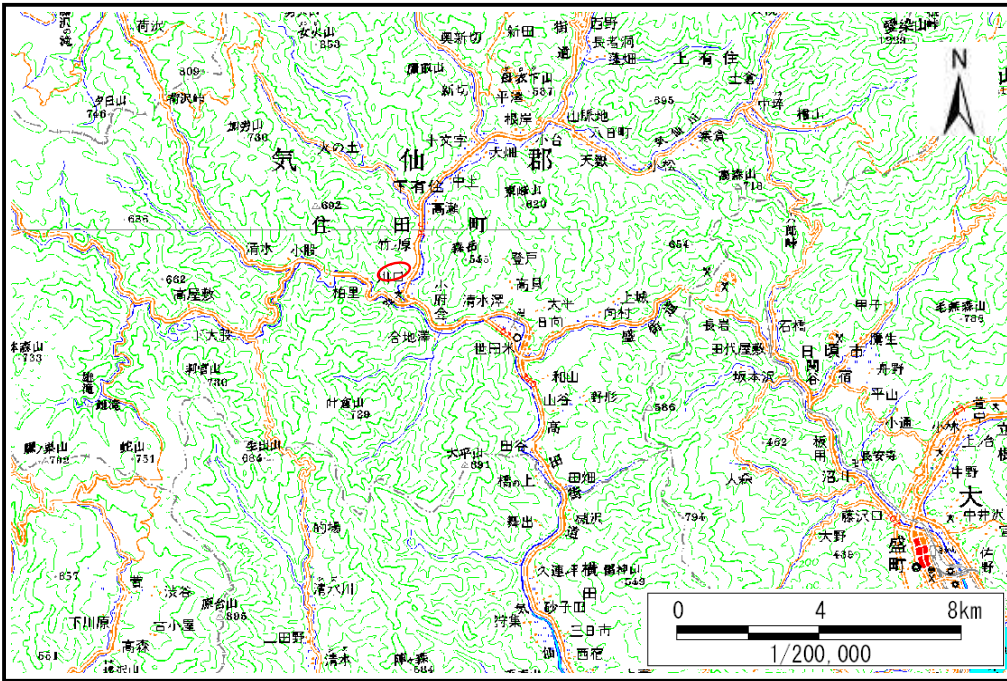

位置図(S=1:200,000)

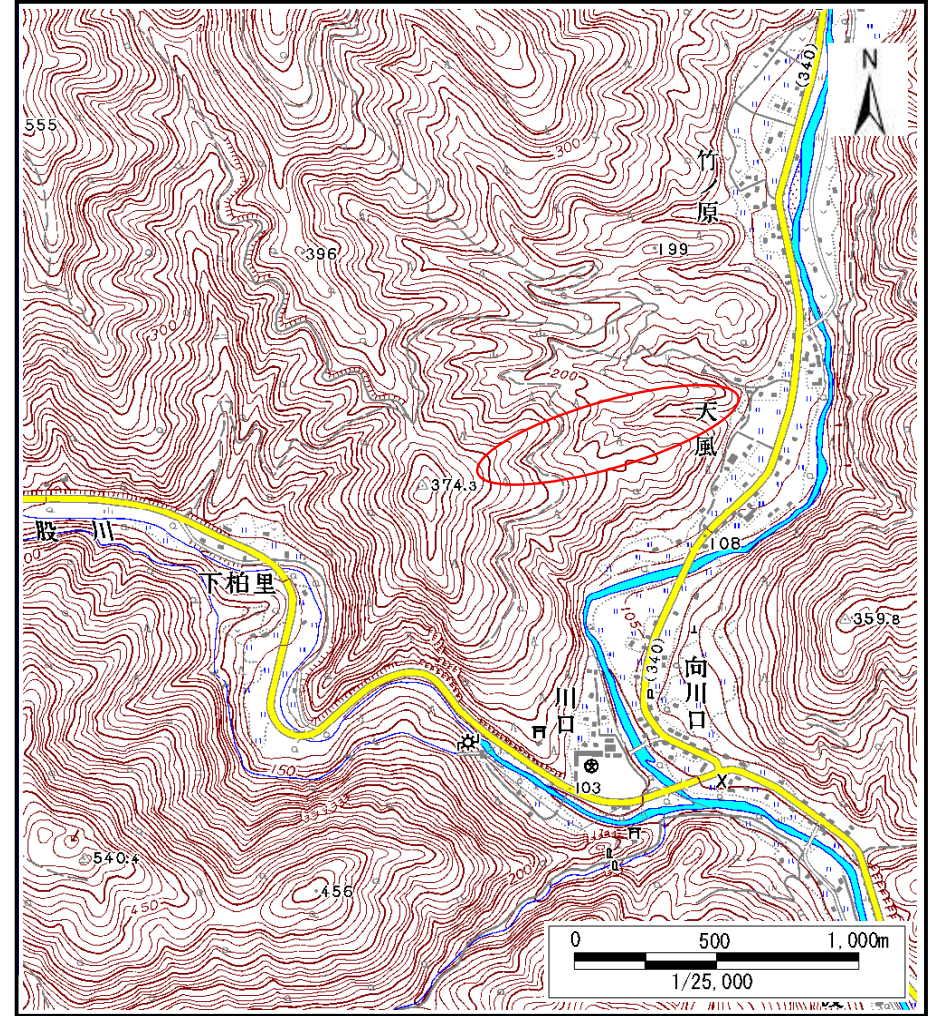



位置図(S=1:25,000)

土石流区域調書

様式3-1 危害のおそれのある土地、著しい危害のおそれのある土地の設定図(全体図)

調査年度 平成19年度

溪流の位置 溪流番号 A157009 溪流名 天風の沢(2) 所在地 岩手県気仙郡住田町世田米字天風

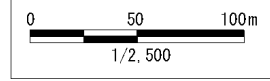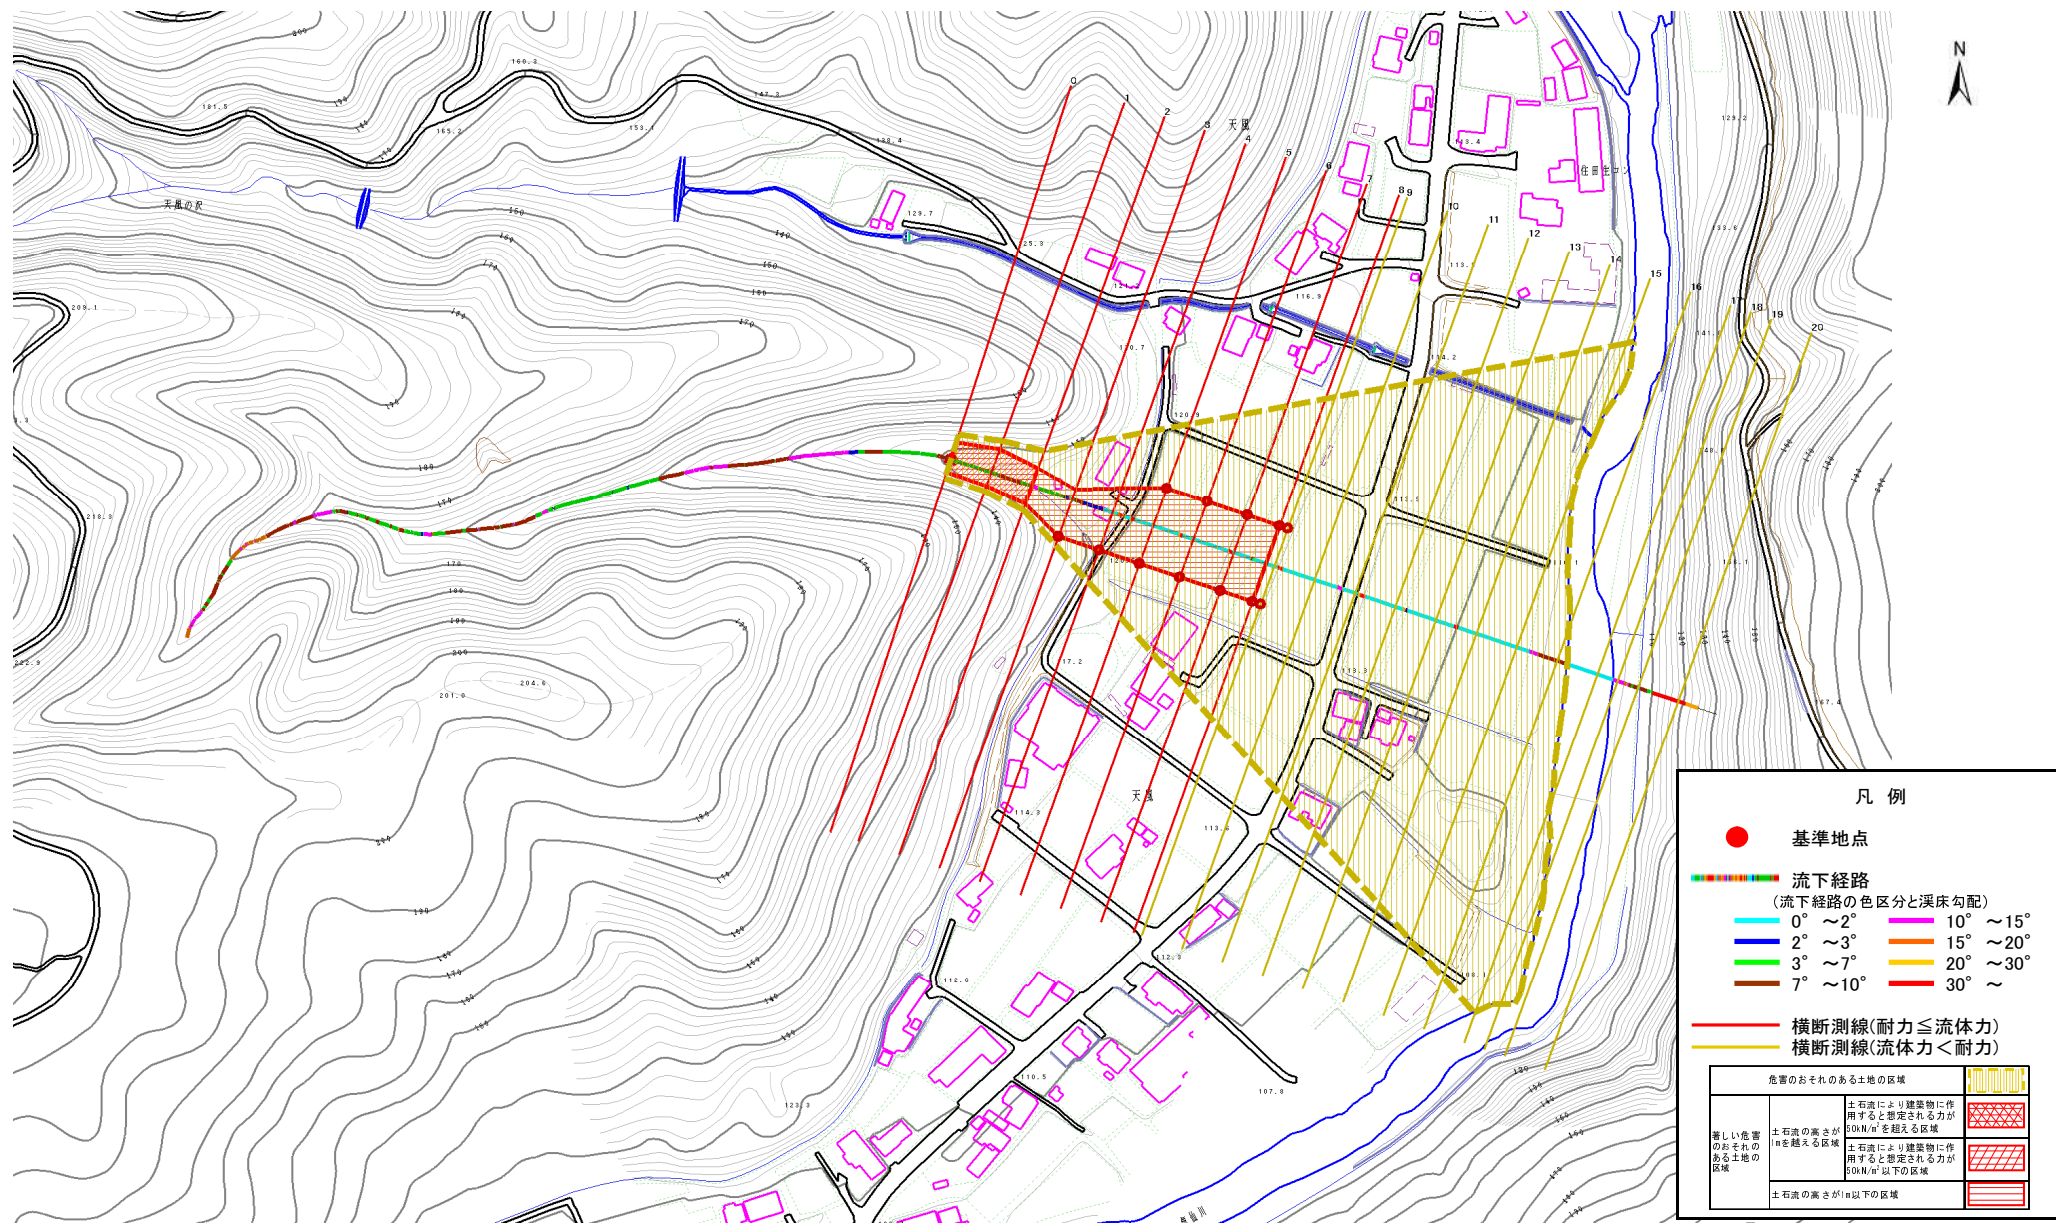

土 石 流 区 域 調 査

様式3-2 建築物に作用すると想定される衝撃に関する事項

調査年度	平成19年度
------	--------

渓流の位置	渓流番号 <i>A157009</i>	渓流名 <i>天風の沢(2)</i>	所在地 <i>岩手県気仙郡住田町世田米字天風</i>
-------	------------------------	-----------------------	-------------------------------

横断測線番号	土石流の高さh(m)	土石流の流体力Fd(kN/m ²)	建築物の耐力P2(kN/m ²)	横断測線番号	土石流の高さh(m)	土石流の流体力Fd(kN/m ²)	建築物の耐力P2(kN/m ²)
<i>No.0</i>	<i>1.406150000</i>	<i>29.54886000</i>	<i>5.985910000</i>				
<i>No.1</i>	<i>1.222106000</i>	<i>23.96765000</i>	<i>6.597821000</i>				
<i>No.2</i>	<i>1.239373000</i>	<i>25.45480000</i>	<i>6.531664000</i>				
<i>No.3</i>	<i>0.783280000</i>	<i>14.12777000</i>	<i>9.356348000</i>				
<i>No.4</i>	<i>0.798301000</i>	<i>13.42083000</i>	<i>9.209010000</i>				
<i>No.5</i>	<i>0.797630000</i>	<i>12.76218000</i>	<i>9.215474000</i>				
<i>No.6</i>	<i>0.798287000</i>	<i>11.75430000</i>	<i>9.209152000</i>				
<i>No.7</i>	<i>0.802232000</i>	<i>10.58713000</i>	<i>9.171396000</i>				
<i>No.8</i>	<i>0.814177000</i>	<i>9.08788400</i>	<i>9.059398000</i>				
<i>No.9</i>	<i>0.816912000</i>	<i>8.85665400</i>	<i>9.034226000</i>				
<i>No.10</i>	<i>0.818277000</i>	<i>8.74942700</i>	<i>9.021732000</i>				
<i>No.11</i>	<i>0.827280000</i>	<i>8.14210700</i>	<i>8.940383000</i>				
<i>No.12</i>	<i>0.820888000</i>	<i>8.26941200</i>	<i>8.997953000</i>				
<i>No.13</i>	<i>0.841836000</i>	<i>7.39533700</i>	<i>8.812680000</i>				
<i>No.14</i>	<i>0.843706000</i>	<i>7.31345800</i>	<i>8.796602000</i>				
<i>No.15</i>	<i>0.858530000</i>	<i>6.74248900</i>	<i>8.671741000</i>				
<i>No.16</i>	<i>0.863674000</i>	<i>6.57046200</i>	<i>8.629454000</i>				
<i>No.17</i>	<i>0.872095000</i>	<i>6.31138700</i>	<i>8.561347000</i>				
<i>No.18</i>	<i>0.882026000</i>	<i>6.03596300</i>	<i>8.482768000</i>				
<i>No.19</i>	<i>0.973161000</i>	<i>4.36226500</i>	<i>7.839812000</i>				
<i>No.20</i>	<i>0.000000000</i>	<i>0.00000000</i>	<i>0.000000000</i>				