


土砂災害防止に関する基礎調査(急傾斜地の崩壊)

表紙 概況、位置図

自然現象の種類	急傾斜地の崩壊
箇所番号	147B2026
箇所名	奥新切-12
所在地	気仙郡住田町下有住字奥新切
調査機関	沿岸広域振興局土木部大船渡土木センター



概況図(S=1:200,000)

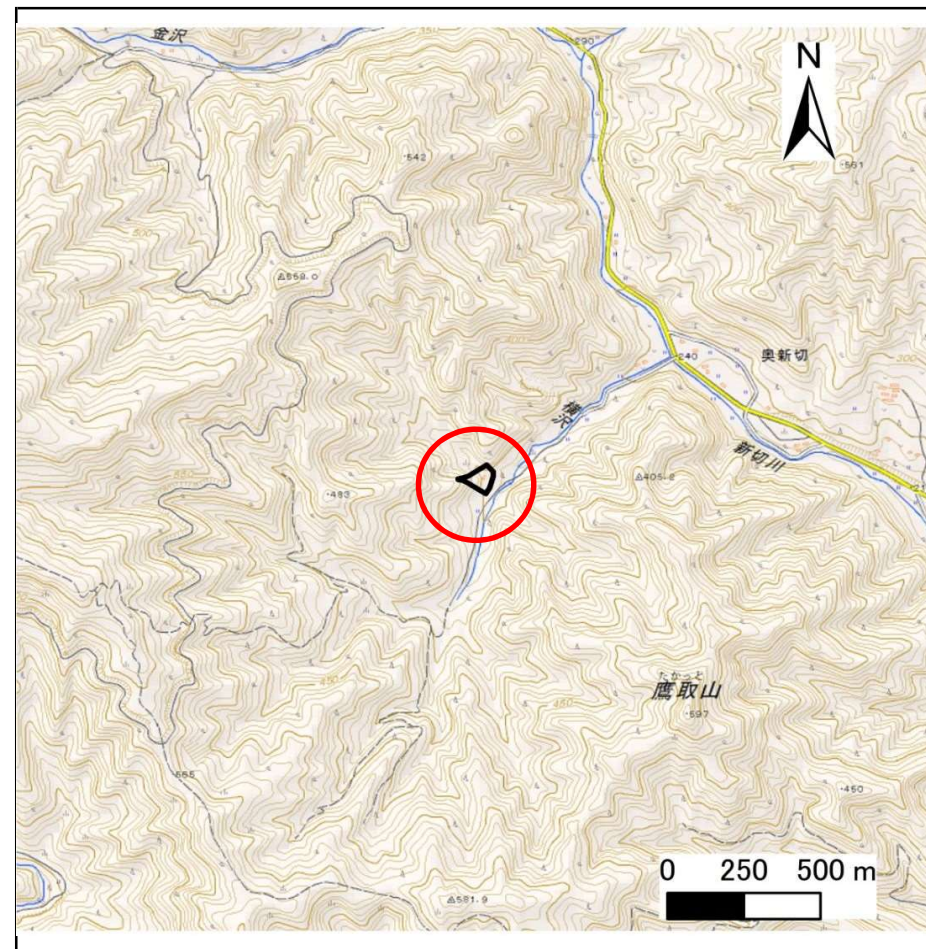


位置図(S=1:25,000)

急傾斜地の崩壊区域調査

様式3-1 危害のおそれのある土地、著しい危害のおそれのある土地の設定図

調査年度 平成29年度

急傾斜地の位置	箇所番号	箇所名	所在地
	147B2026	奥新切-12	気仙郡住田町下有住字奥新切

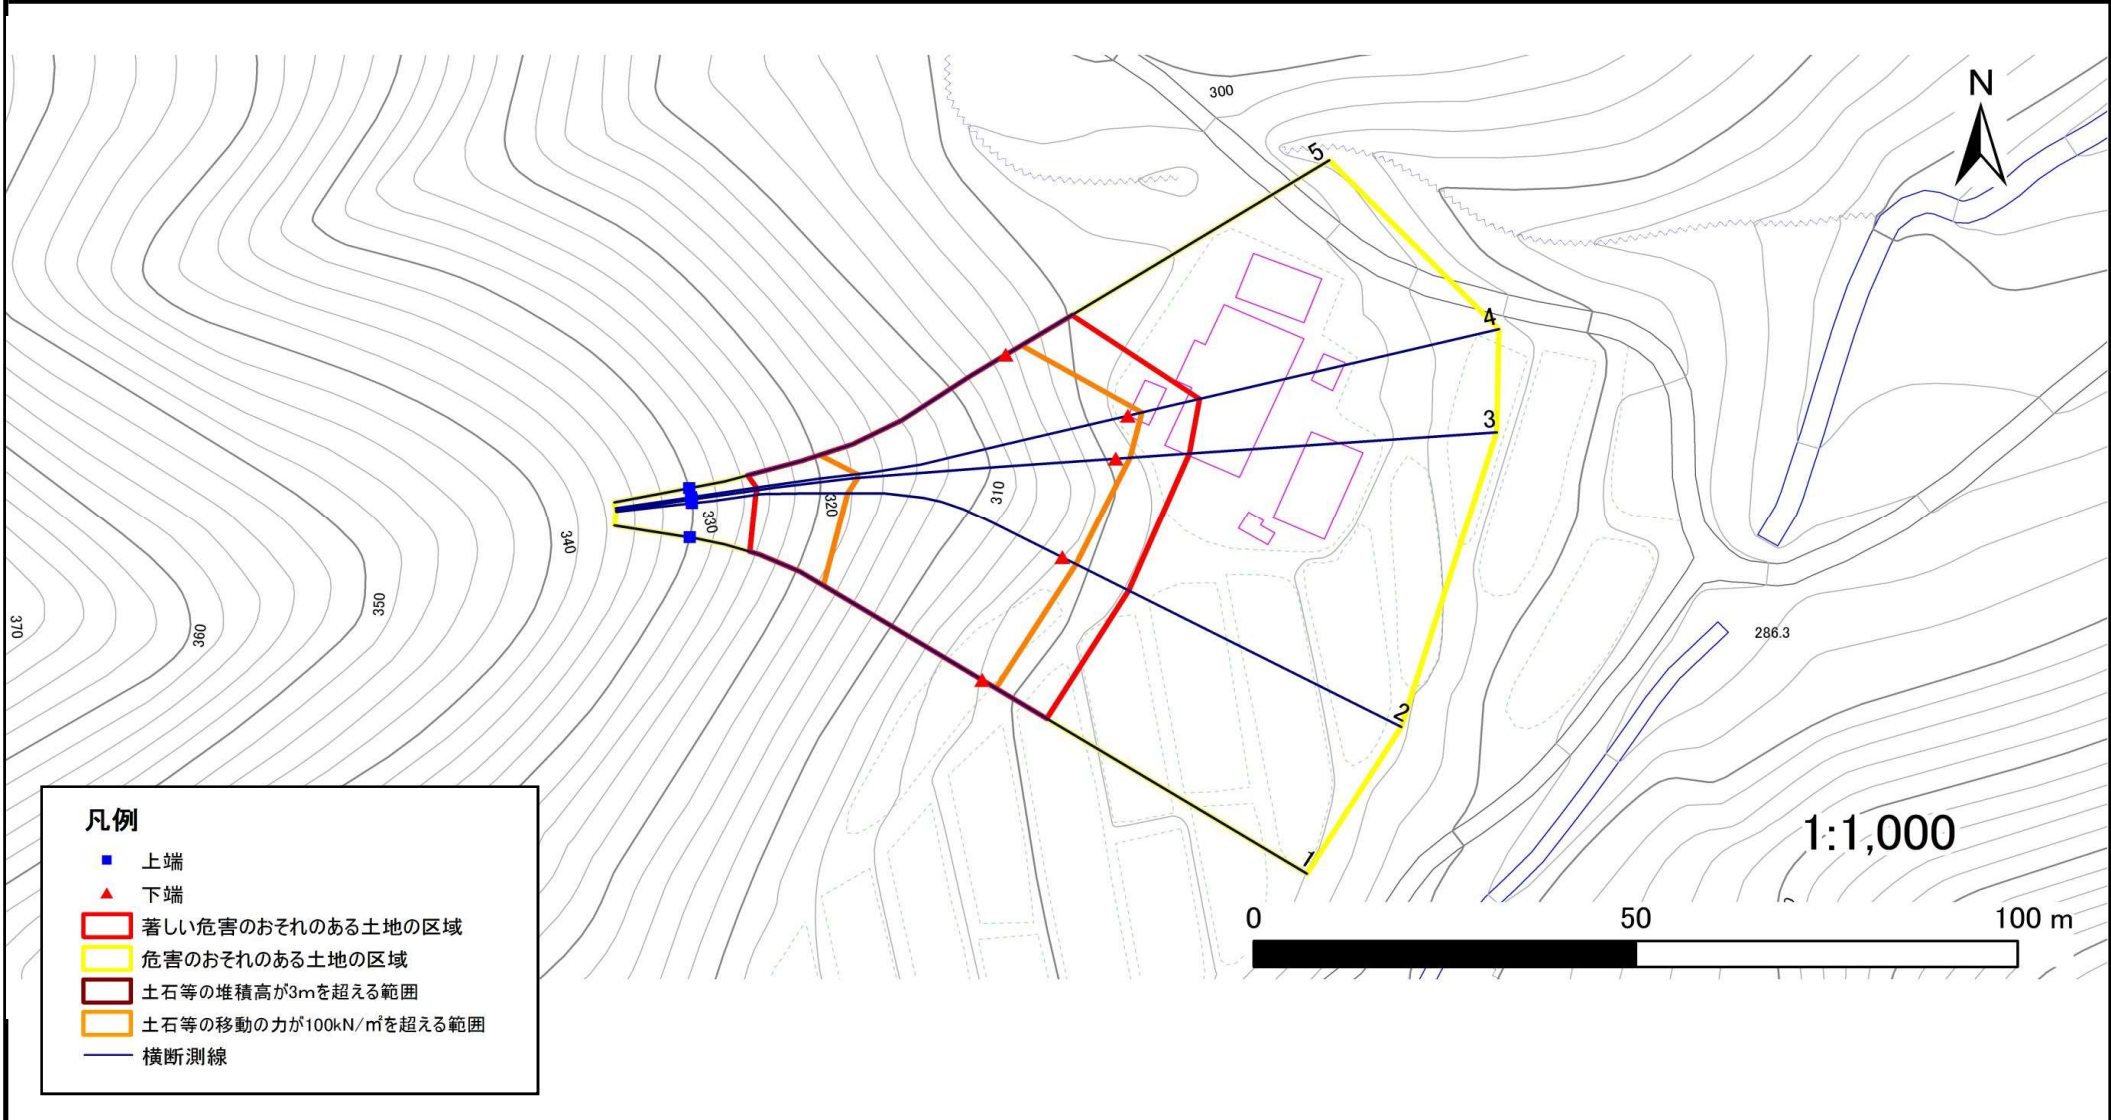

急傾斜地の崩壊区域調査

様式3-2 建築物に作用すると想定される衝撃に関する事項(1/1)

調査年度

平成29年度

急傾斜地の位置		箇所番号		147B2026		箇所名		奥新切-12		所在地		気仙郡住田町下有住字奥新切				
横断 測線 番号	急傾斜地の下端に隣接する土地								急傾斜地内							
	土石等の移動の高さと力の大きさ				土石等の堆積高さとの大きさ				土石等の移動の高さと力の大きさ				土石等の堆積高さとの大きさ			
	区分	高さ (m)	下端からの距離 (m)	力の大きさ (kN/m ²)	区分	下端からの水平 距離(m)	高さ (m)	力の大きさ (kN/m ²)	区分	高さ (m)	上端からの比高 (m)	力の大きさ (kN/m ²)	区分	上端からの比高 (m)	高さ (m)	力の大きさ (kN/m ²)
1	100kN/m ² を超える	1.00	0.00 ~ 2.13	133.00	3mを超える	— ~ —	—	—	100kN/m ² を超える	1.00	11.63 ~ 26.75	133.00	3mを超える	— ~ —	—	—
	それ以外	1.00	2.13 ~ 9.91	100.00	それ以外	0.00 ~ 9.91	2.77	14.84	それ以外	1.00	5.00 ~ 11.63	100.00	それ以外	5.00 ~ 26.75	2.77	14.84
2	100kN/m ² を超える	1.00	0.00 ~ 2.02	131.19	3mを超える	— ~ —	—	—	100kN/m ² を超える	1.00	12.16 ~ 30.00	131.19	3mを超える	— ~ —	—	—
	それ以外	1.00	2.02 ~ 9.80	100.00	それ以外	0.00 ~ 9.80	2.82	15.12	それ以外	1.00	5.00 ~ 12.16	100.00	それ以外	5.00 ~ 30.00	2.82	15.12
3	100kN/m ² を超える	1.00	0.00 ~ 1.86	128.67	3mを超える	— ~ —	—	—	100kN/m ² を超える	1.00	12.68 ~ 32.23	128.67	3mを超える	— ~ —	—	—
	それ以外	1.00	1.86 ~ 9.65	100.00	それ以外	0.00 ~ 9.65	2.79	14.92	それ以外	1.00	5.00 ~ 12.68	100.00	それ以外	5.00 ~ 32.23	2.79	14.92
4	100kN/m ² を超える	1.00	0.00 ~ 1.89	129.15	3mを超える	— ~ —	—	—	100kN/m ² を超える	1.00	12.69 ~ 33.65	129.15	3mを超える	— ~ —	—	—
	それ以外	1.00	1.89 ~ 9.68	100.00	それ以外	0.00 ~ 9.68	2.79	14.92	それ以外	1.00	5.00 ~ 12.69	100.00	それ以外	5.00 ~ 33.65	2.79	14.92
5	100kN/m ² を超える	1.00	0.00 ~ 2.43	138.05	3mを超える	— ~ —	—	—	100kN/m ² を超える	1.00	11.31 ~ 29.19	138.05	3mを超える	— ~ —	—	—
	それ以外	1.00	2.43 ~ 10.22	100.00	それ以外	0.00 ~ 10.22	2.81	15.04	それ以外	1.00	5.00 ~ 11.31	100.00	それ以外	5.00 ~ 29.19	2.81	15.04
	100kN/m ² を超える		~		3mを超える	~			100kN/m ² を超える		~		3mを超える	~		
	それ以外		~		それ以外	~			それ以外		~		それ以外	~		
	100kN/m ² を超える		~		3mを超える	~			100kN/m ² を超える		~		3mを超える	~		
	それ以外		~		それ以外	~			それ以外		~		それ以外	~		
