

# 土砂災害防止に関する基礎調査(急傾斜地の崩壊)

表紙 概況、位置図

|         |                     |
|---------|---------------------|
| 自然現象の種類 | 急傾斜地の崩壊             |
| 箇所番号    | 147B2031            |
| 箇所名     | 新田-10               |
| 所在地     | 気仙郡住田町上有住字新田        |
| 調査機関    | 沿岸広域振興局土木部大船渡土木センター |



概況図(S=1:200,000)




位置図(S=1:25,000)

# 急傾斜地の崩壊区域調査

様式3-1 危害のおそれのある土地、著しい危害のおそれのある土地の設定図

調査年度 平成29年度

|         |          |       |              |
|---------|----------|-------|--------------|
| 急傾斜地の位置 | 箇所番号     | 箇所名   | 所在地          |
|         | 147B2031 | 新田-10 | 気仙郡住田町上有住字新田 |

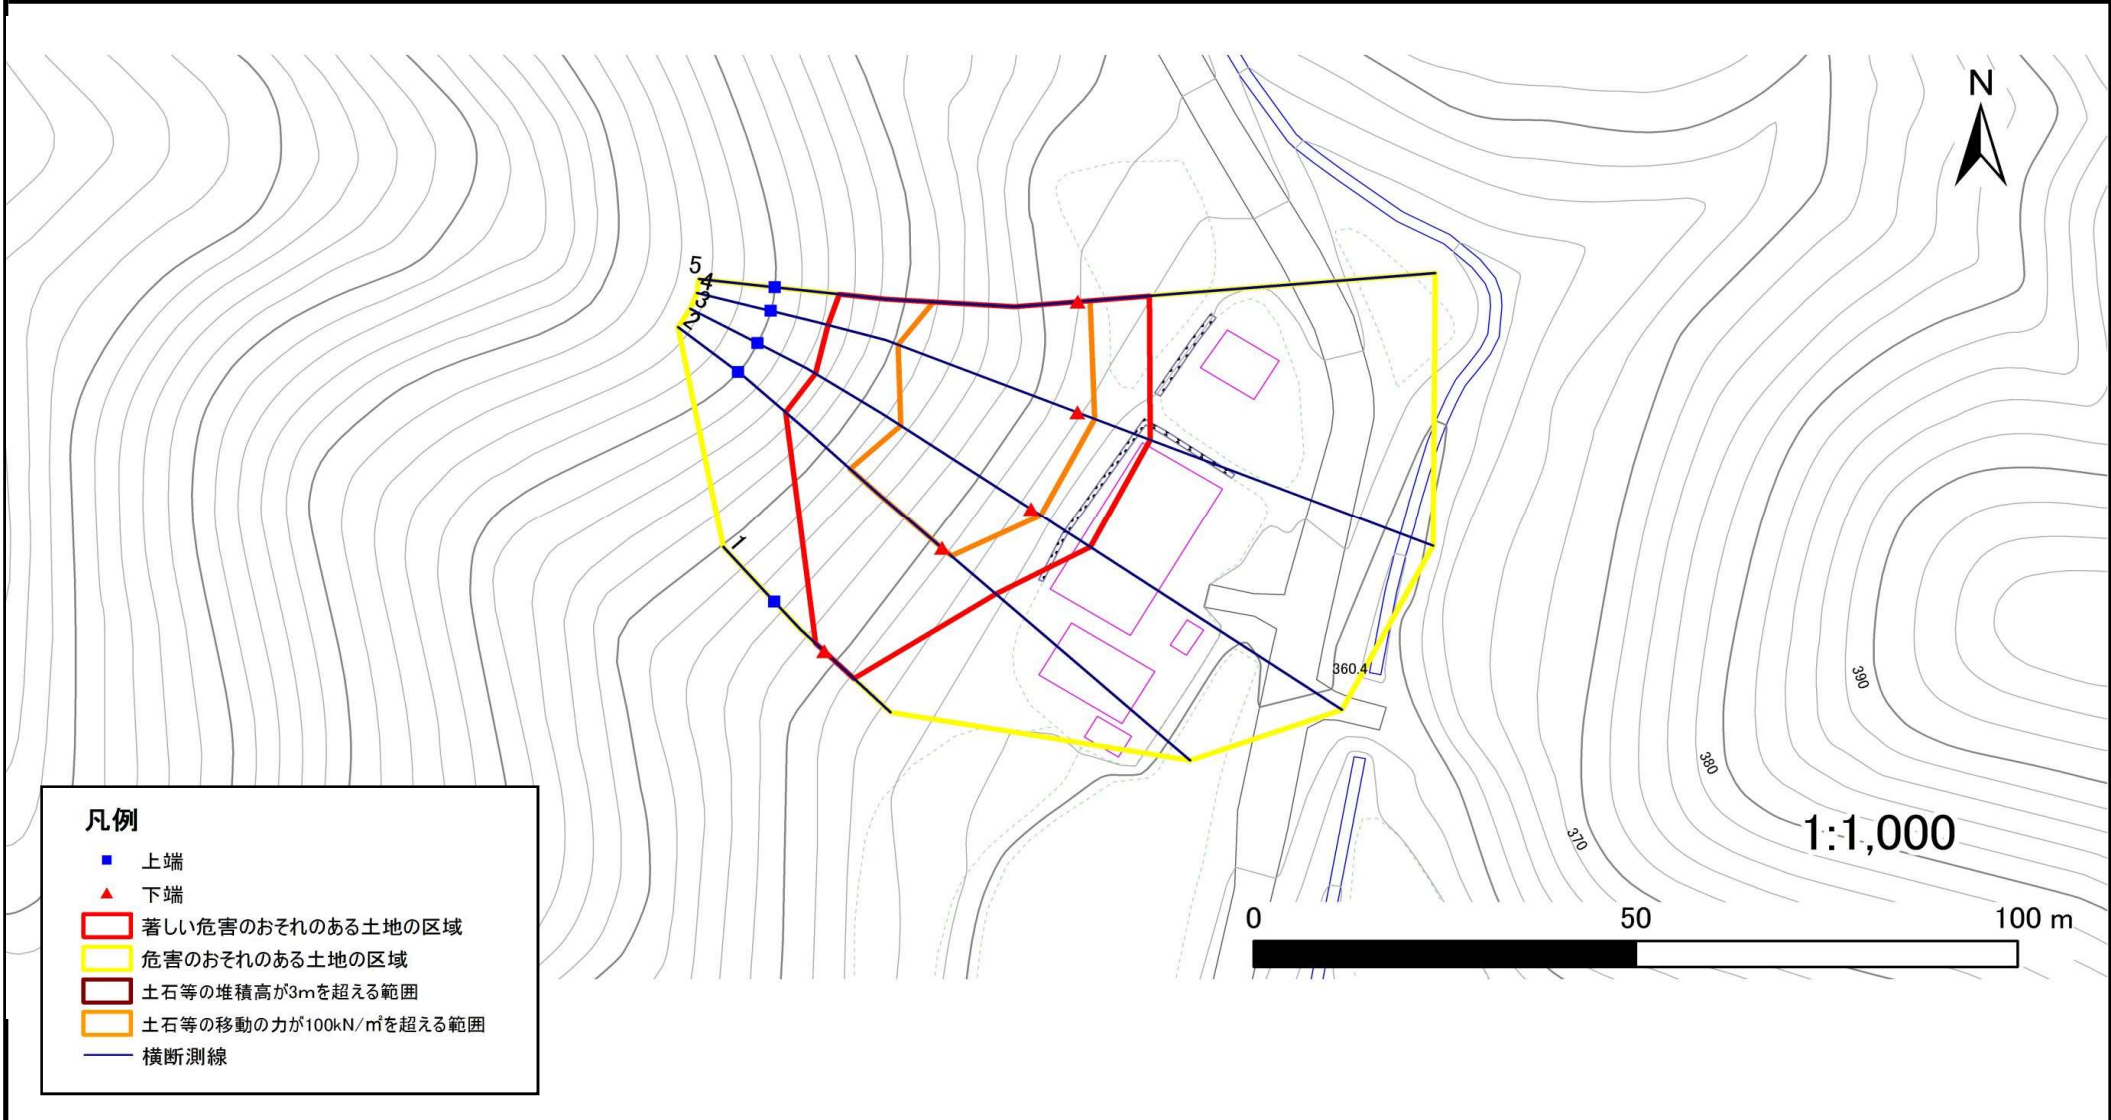

- 凡例**
- 上端
  - ▲ 下端
  - 著しい危害のおそれのある土地の区域
  - 危害のおそれのある土地の区域
  - 土石等の堆積高が3mを超える範囲
  - 土石等の移動の力が100kN/m<sup>2</sup>を超える範囲
  - 横断測線



# 急傾斜地の崩壊区域調査

様式3-2 建築物に作用すると想定される衝撃に関する事項(1/1)

|      |        |
|------|--------|
| 調査年度 | 平成29年度 |
|------|--------|

| 急傾斜地の位置        |                           | 箇所番号 147B2031 |                |                               |                | 箇所名 新田-10        |           |                               |                           | 所在地 気仙郡住田町上有住字新田 |                |                               |                |                |           |                               |
|----------------|---------------------------|---------------|----------------|-------------------------------|----------------|------------------|-----------|-------------------------------|---------------------------|------------------|----------------|-------------------------------|----------------|----------------|-----------|-------------------------------|
| 横断<br>測線<br>番号 | 急傾斜地の下端に隣接する土地            |               |                |                               |                |                  |           |                               | 急傾斜地内                     |                  |                |                               |                |                |           |                               |
|                | 土石等の移動の高さと力の大きさ           |               |                |                               | 土石等の堆積高さと力の大きさ |                  |           |                               | 土石等の移動の高さと力の大きさ           |                  |                |                               | 土石等の堆積高さと力の大きさ |                |           |                               |
|                | 区分                        | 高さ<br>(m)     | 下端からの距離<br>(m) | 力の大きさ<br>(kN/m <sup>2</sup> ) | 区分             | 下端からの水平<br>距離(m) | 高さ<br>(m) | 力の大きさ<br>(kN/m <sup>2</sup> ) | 区分                        | 高さ<br>(m)        | 上端からの比高<br>(m) | 力の大きさ<br>(kN/m <sup>2</sup> ) | 区分             | 上端からの比高<br>(m) | 高さ<br>(m) | 力の大きさ<br>(kN/m <sup>2</sup> ) |
| 1              | 100kN/m <sup>2</sup> を超える | —             | — ~ —          | —                             | 3mを超える         | — ~ —            | —         | —                             | 100kN/m <sup>2</sup> を超える | —                | — ~ —          | —                             | 3mを超える         | — ~ —          | —         | —                             |
|                | それ以外                      | 1.00          | 0.00 ~ 5.37    | 67.05                         | それ以外           | 0.00 ~ 0.00      | 1.63      | 8.74                          | それ以外                      | 1.00             | 5.00 ~ 6.00    | 67.05                         | それ以外           | 5.00 ~ 6.00    | 1.63      | 8.74                          |
| 2              | 100kN/m <sup>2</sup> を超える | 1.00          | 0.00 ~ 1.64    | 125.07                        | 3mを超える         | — ~ —            | —         | —                             | 100kN/m <sup>2</sup> を超える | 1.00             | 11.92 ~ 21.73  | 125.07                        | 3mを超える         | — ~ —          | —         | —                             |
|                | それ以外                      | 1.00          | 1.64 ~ 9.42    | 100.00                        | それ以外           | 0.00 ~ 9.42      | 2.44      | 13.05                         | それ以外                      | 1.00             | 5.00 ~ 11.92   | 100.00                        | それ以外           | 5.00 ~ 21.73   | 2.44      | 13.05                         |
| 3              | 100kN/m <sup>2</sup> を超える | 1.00          | 0.00 ~ 1.56    | 123.86                        | 3mを超える         | — ~ —            | —         | —                             | 100kN/m <sup>2</sup> を超える | 1.00             | 12.65 ~ 24.53  | 123.86                        | 3mを超える         | — ~ —          | —         | —                             |
|                | それ以外                      | 1.00          | 1.56 ~ 9.35    | 100.00                        | それ以外           | 0.00 ~ 9.35      | 2.39      | 12.81                         | それ以外                      | 1.00             | 5.00 ~ 12.65   | 100.00                        | それ以外           | 5.00 ~ 24.53   | 2.39      | 12.81                         |
| 4              | 100kN/m <sup>2</sup> を超える | 1.00          | 0.00 ~ 2.43    | 138.00                        | 3mを超える         | — ~ —            | —         | —                             | 100kN/m <sup>2</sup> を超える | 1.00             | 11.18 ~ 27.53  | 138.00                        | 3mを超える         | — ~ —          | —         | —                             |
|                | それ以外                      | 1.00          | 2.43 ~ 10.21   | 100.00                        | それ以外           | 0.00 ~ 10.21     | 2.83      | 15.13                         | それ以外                      | 1.00             | 5.00 ~ 11.18   | 100.00                        | それ以外           | 5.00 ~ 27.53   | 2.83      | 15.13                         |
| 5              | 100kN/m <sup>2</sup> を超える | 1.00          | 0.00 ~ 1.63    | 124.88                        | 3mを超える         | — ~ —            | —         | —                             | 100kN/m <sup>2</sup> を超える | 1.00             | 12.30 ~ 23.48  | 124.88                        | 3mを超える         | — ~ —          | —         | —                             |
|                | それ以外                      | 1.00          | 1.63 ~ 9.41    | 100.00                        | それ以外           | 0.00 ~ 9.41      | 2.41      | 12.92                         | それ以外                      | 1.00             | 5.00 ~ 12.30   | 100.00                        | それ以外           | 5.00 ~ 23.48   | 2.41      | 12.92                         |
|                | 100kN/m <sup>2</sup> を超える |               | ~              |                               | 3mを超える         |                  |           |                               | 100kN/m <sup>2</sup> を超える |                  | ~              |                               | 3mを超える         |                |           |                               |
|                | それ以外                      |               | ~              |                               | それ以外           |                  |           |                               | それ以外                      |                  | ~              |                               | それ以外           |                |           |                               |
