


土砂災害防止に関する基礎調査(急傾斜地の崩壊)

表紙 概況、位置図

自然現象の種類	急傾斜地の崩壊
箇所番号	147B2042
箇所名	西野-2
所在地	気仙郡住田町上有住字西野
調査機関	沿岸広域振興局土木部大船渡土木センター



概況図(S=1:200,000)

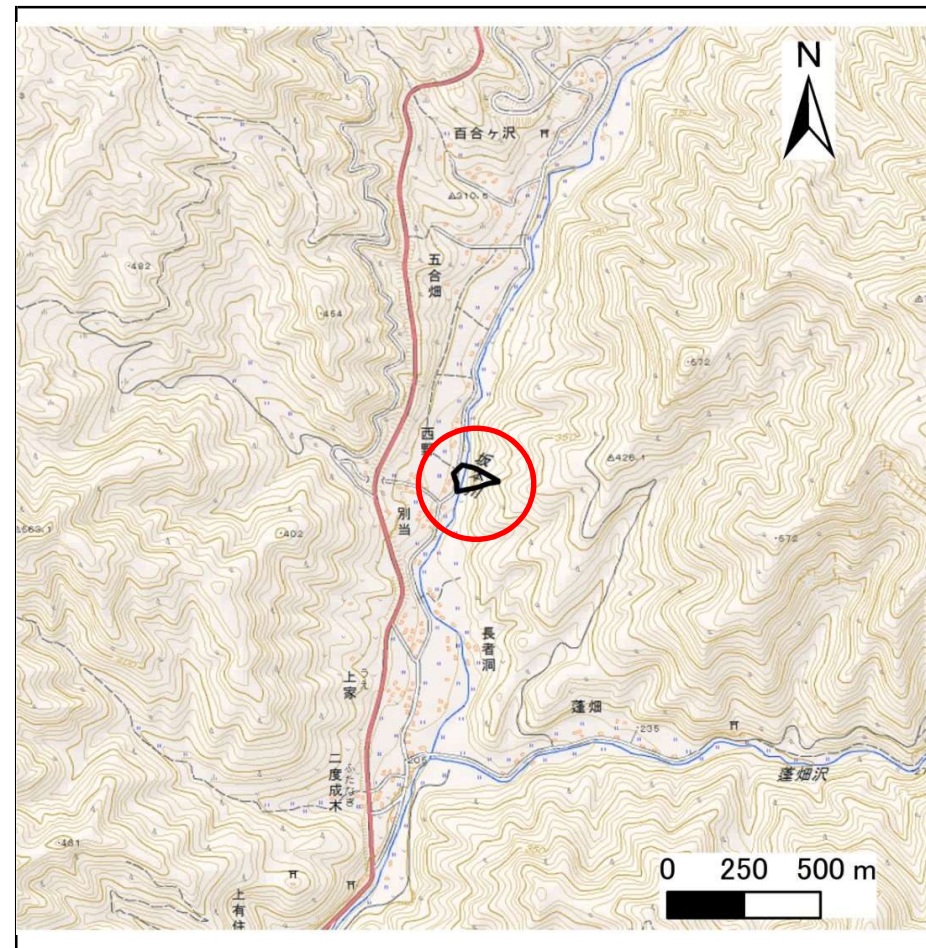


位置図(S=1:25,000)

急傾斜地の崩壊区域調査

様式3-1 危害のおそれのある土地、著しい危害のおそれのある土地の設定図

調査年度 平成29年度

急傾斜地の位置	箇所番号	箇所名	所在地
	147B2042	西野-2	気仙郡住田町上有住字西野

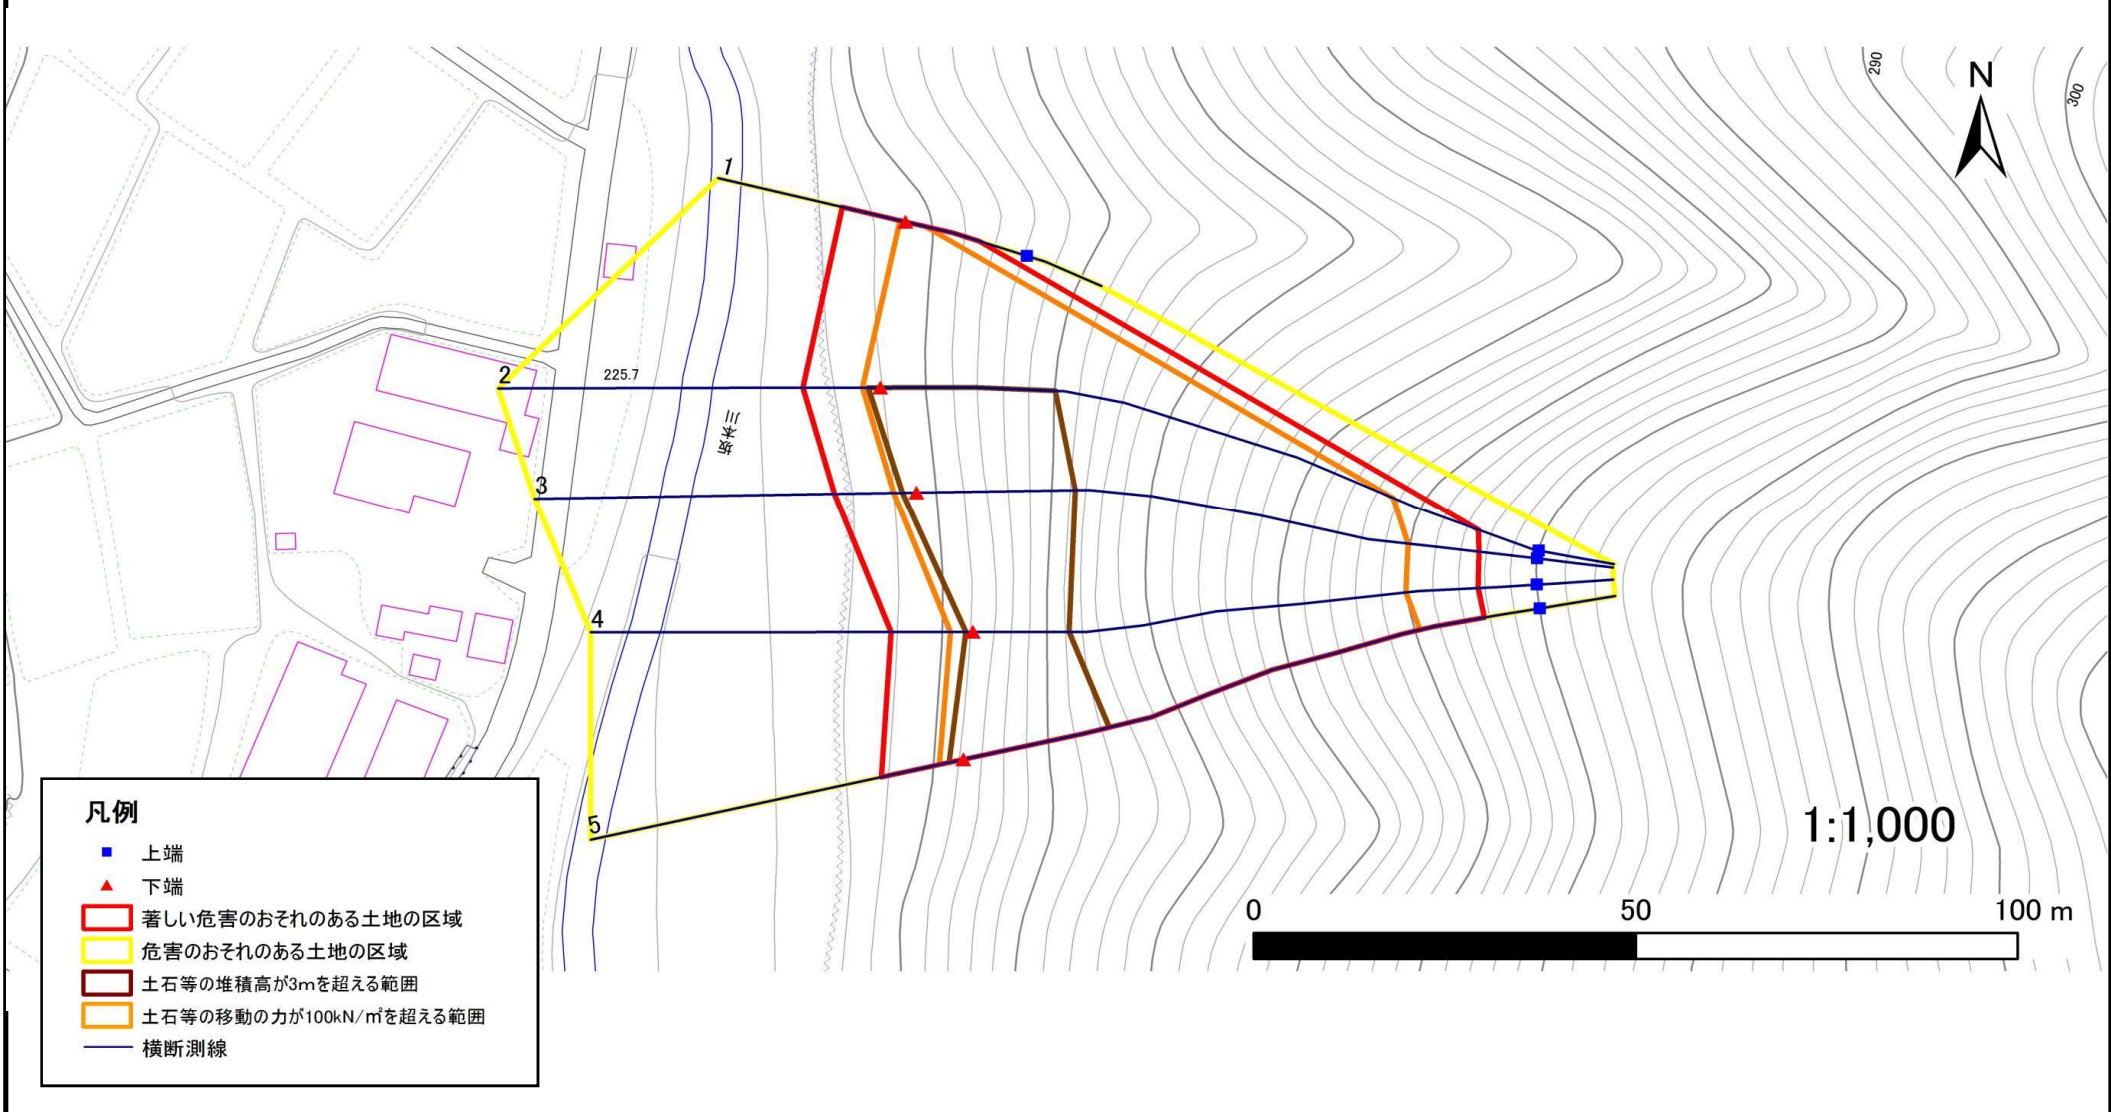

急傾斜地の崩壊区域調査

様式3-2 建築物に作用すると想定される衝撃に関する事項(1/1)

調査年度 平成29年度

急傾斜地の位置		箇所番号		箇所名		所在地										
		147B2042		西野-2		気仙郡住田町上有住字西野										
横断 測線 番号	急傾斜地の下端に隣接する土地								急傾斜地内							
	土石等の移動の高さと力の大きさ				土石等の堆積高さとの大きさ				土石等の移動の高さと力の大きさ				土石等の堆積高さとの大きさ			
	区分	高さ (m)	下端からの距離 (m)	力の大きさ (kN/m ²)	区分	下端からの水平 距離(m)	高さ (m)	力の大きさ (kN/m ²)	区分	高さ (m)	上端からの比高 (m)	力の大きさ (kN/m ²)	区分	上端からの比高 (m)	高さ (m)	力の大きさ (kN/m ²)
1	100kN/m ² を超える	1.00	0.00 ~ 0.71	110.58	3mを超える	— ~ —	—	—	100kN/m ² を超える	1.00	10.53 ~ 12.60	110.58	3mを超える	— ~ —	—	—
	それ以外	1.00	0.71 ~ 8.50	100.00	それ以外	0.00 ~ 8.50	2.17	11.61	それ以外	1.00	5.00 ~ 10.53	100.00	それ以外	5.00 ~ 12.60	2.17	11.61
2	100kN/m ² を超える	1.00	0.00 ~ 2.32	136.19	3mを超える	0.00 ~ 1.58	3.62	19.35	100kN/m ² を超える	1.00	12.14 ~ 53.67	136.19	3mを超える	40.00 ~ 53.67	3.62	19.35
	それ以外	1.00	2.32 ~ 10.11	100.00	それ以外	1.58 ~ 10.11	3.00	16.05	それ以外	1.00	5.00 ~ 12.14	100.00	それ以外	5.00 ~ 40.00	3.00	16.05
3	100kN/m ² を超える	1.00	0.00 ~ 2.97	147.11	3mを超える	0.00 ~ 1.83	3.76	20.13	100kN/m ² を超える	1.00	11.12 ~ 53.57	147.11	3mを超える	40.00 ~ 53.57	3.76	20.13
	それ以外	1.00	2.97 ~ 10.75	100.00	それ以外	1.83 ~ 10.75	3.00	16.05	それ以外	1.00	5.00 ~ 11.12	100.00	それ以外	5.00 ~ 40.00	3.00	16.05
4	100kN/m ² を超える	1.00	0.00 ~ 2.90	145.99	3mを超える	0.00 ~ 0.91	3.40	18.18	100kN/m ² を超える	1.00	11.16 ~ 48.19	145.99	3mを超える	40.00 ~ 48.19	3.40	18.18
	それ以外	1.00	2.90 ~ 10.69	100.00	それ以外	0.91 ~ 10.69	3.00	16.05	それ以外	1.00	5.00 ~ 11.16	100.00	それ以外	5.00 ~ 40.00	3.00	16.05
5	100kN/m ² を超える	1.00	0.00 ~ 3.21	151.31	3mを超える	0.00 ~ 1.94	3.83	20.48	100kN/m ² を超える	1.00	10.85 ~ 53.32	151.31	3mを超える	40.00 ~ 53.32	3.83	20.48
	それ以外	1.00	3.21 ~ 10.99	100.00	それ以外	1.94 ~ 10.99	3.00	16.05	それ以外	1.00	5.00 ~ 10.85	100.00	それ以外	5.00 ~ 40.00	3.00	16.05
	100kN/m ² を超える		~		3mを超える	~			100kN/m ² を超える		~		3mを超える	~		
	それ以外		~		それ以外	~			それ以外		~		それ以外	~		
	100kN/m ² を超える		~		3mを超える	~			100kN/m ² を超える		~		3mを超える	~		
	それ以外		~		それ以外	~			それ以外		~		それ以外	~		
