


土砂災害防止に関する基礎調査(急傾斜地の崩壊)

表紙 概況、位置図

自然現象の種類	急傾斜地の崩壊
箇所番号	147B2089
箇所名	火ノ土-5
所在地	気仙郡住田町下有住字火の土
調査機関	沿岸広域振興局土木部大船渡土木センター



概況図(S=1:200,000)

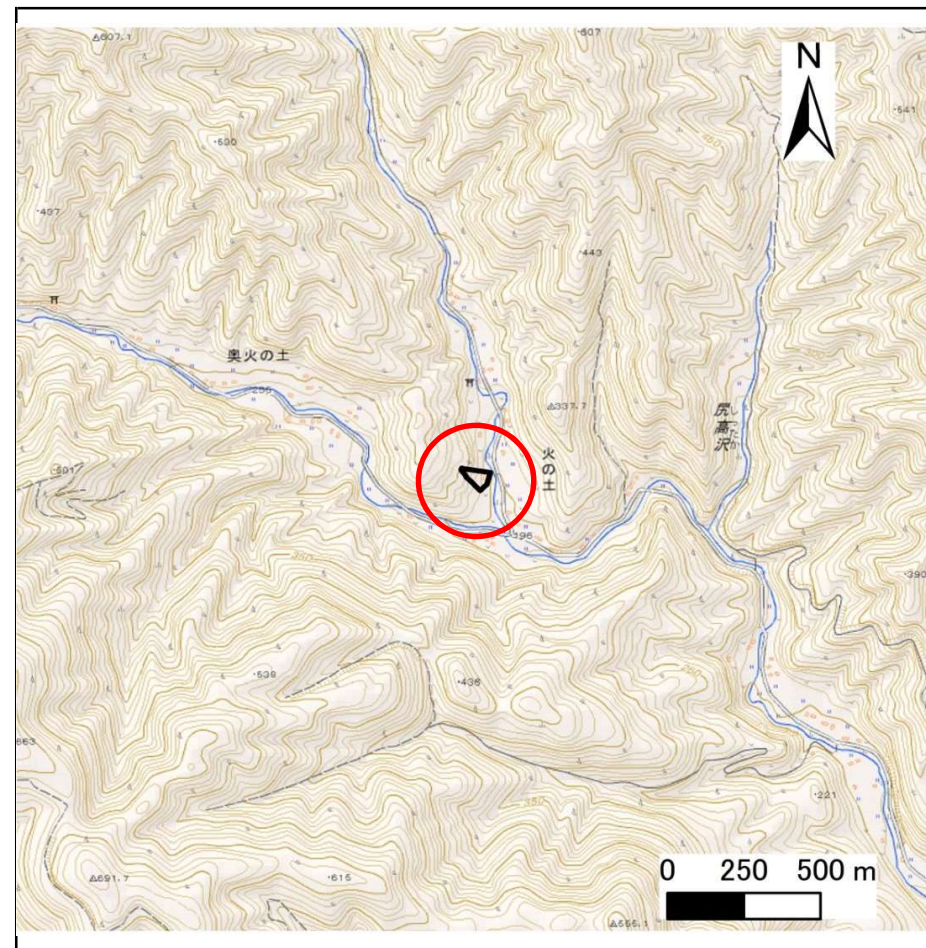

位置図(S=1:25,000)

急傾斜地の崩壊区域調査

様式3-1 危害のおそれのある土地、著しい危害のおそれのある土地の設定図

調査年度

平成29年度

急傾斜地の位置

箇所番号


147B2089

箇所名

火ノ土-5

所在地

気仙郡住田町下有住字火の土

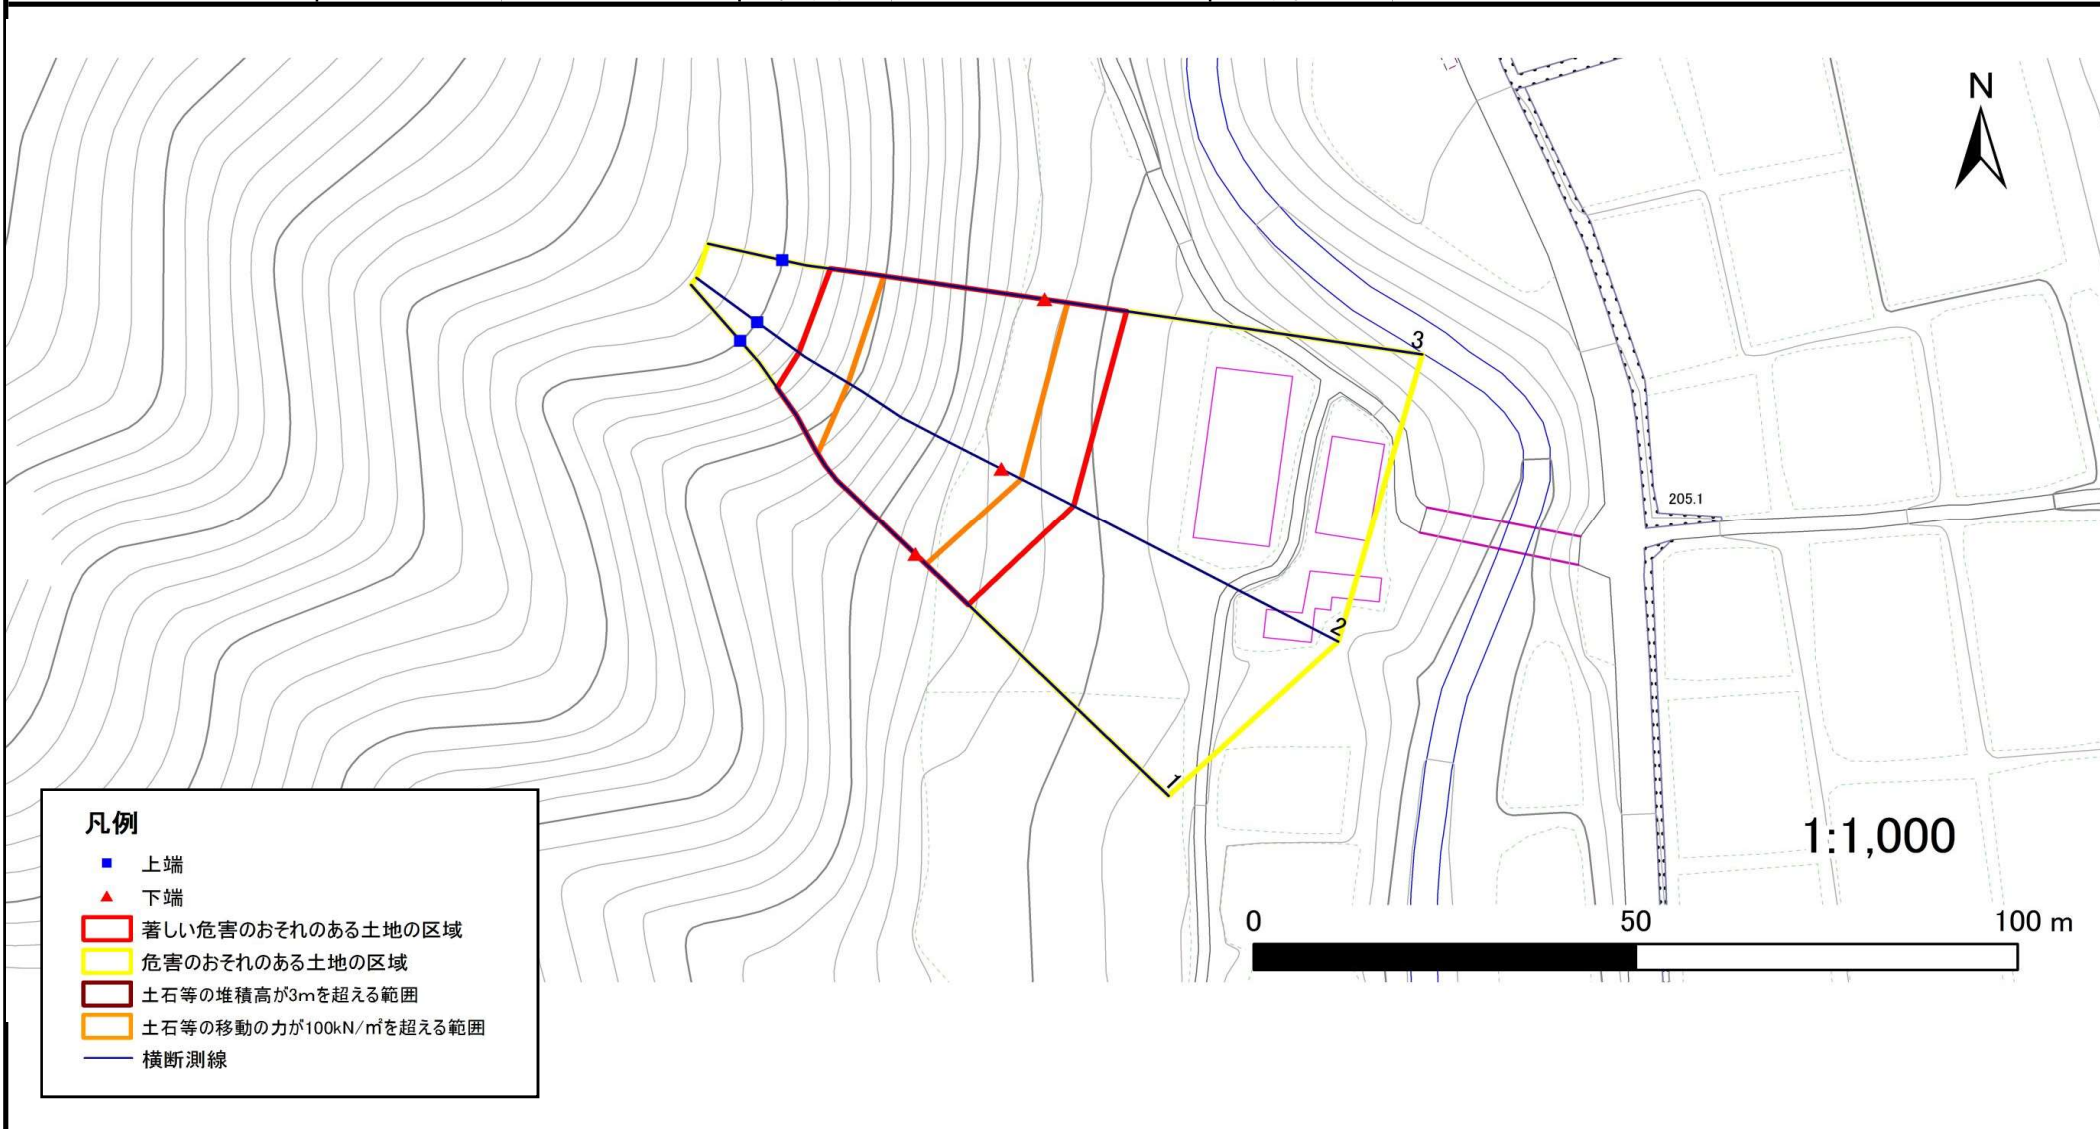

急傾斜地の崩壊区域調査

様式3-2 建築物に作用すると想定される衝撃に関する事項(1/1)

調査年度

平成29年度

急傾斜地の位置		箇所番号			箇所名			所在地								
		147B2089			火ノ土-5			気仙郡住田町下有住字火の土								
横断 測線 番号	急傾斜地の下端に隣接する土地								急傾斜地内							
	土石等の移動の高さと力の大きさ				土石等の堆積高さと力の大きさ				土石等の移動の高さと力の大きさ				土石等の堆積高さと力の大きさ			
	区分	高さ (m)	下端からの距離 (m)	力の大きさ (kN/m ²)	区分	下端からの水平 距離(m)	高さ (m)	力の大きさ (kN/m ²)	区分	高さ (m)	上端からの比高 (m)	力の大きさ (kN/m ²)	区分	上端からの比高 (m)	高さ (m)	力の大きさ (kN/m ²)
1	100kN/m ² を超える	1.00	0.00 ~ 1.95	130.12	3mを超える	— ~ —	—	—	100kN/m ² を超える	1.00	11.54 ~ 23.32	130.12	3mを超える	— ~ —	—	—
	それ以外	1.00	1.95 ~ 9.74	100.00	それ以外	0.00 ~ 9.74	2.47	13.23	それ以外	1.00	5.00 ~ 11.54	100.00	それ以外	5.00 ~ 23.32	2.47	13.23
2	100kN/m ² を超える	1.00	0.00 ~ 2.94	146.63	3mを超える	— ~ —	—	—	100kN/m ² を超える	1.00	10.59 ~ 27.59	146.63	3mを超える	— ~ —	—	—
	それ以外	1.00	2.94 ~ 10.72	100.00	それ以外	0.00 ~ 10.72	2.98	15.93	それ以外	1.00	5.00 ~ 10.59	100.00	それ以外	5.00 ~ 27.59	2.98	15.93
3	100kN/m ² を超える	1.00	0.00 ~ 3.08	149.05	3mを超える	0.00 ~ 0.12	3.06	16.40	100kN/m ² を超える	1.00	10.53 ~ 27.18	149.05	3mを超える	25.00 ~ 27.18	3.06	16.40
	それ以外	1.00	3.08 ~ 10.86	100.00	それ以外	0.12 ~ 10.86	3.00	16.05	それ以外	1.00	5.00 ~ 10.53	100.00	それ以外	5.00 ~ 25.00	3.00	16.05
	100kN/m ² を超える		~		3mを超える	~			100kN/m ² を超える		~		3mを超える	~		
	それ以外		~		それ以外	~			それ以外		~		それ以外	~		
	100kN/m ² を超える		~		3mを超える	~			100kN/m ² を超える		~		3mを超える	~		
	それ以外		~		それ以外	~			それ以外		~		それ以外	~		
