


# 土砂災害防止に関する基礎調査(急傾斜地の崩壊)

表紙 概況、位置図

|         |                     |
|---------|---------------------|
| 自然現象の種類 | 急傾斜地の崩壊             |
| 箇所番号    | 147B2090            |
| 箇所名     | 奥火ノ土-3              |
| 所在地     | 気仙郡住田町下有住字奥火の土      |
| 調査機関    | 沿岸広域振興局土木部大船渡土木センター |



概況図(S=1:200,000)

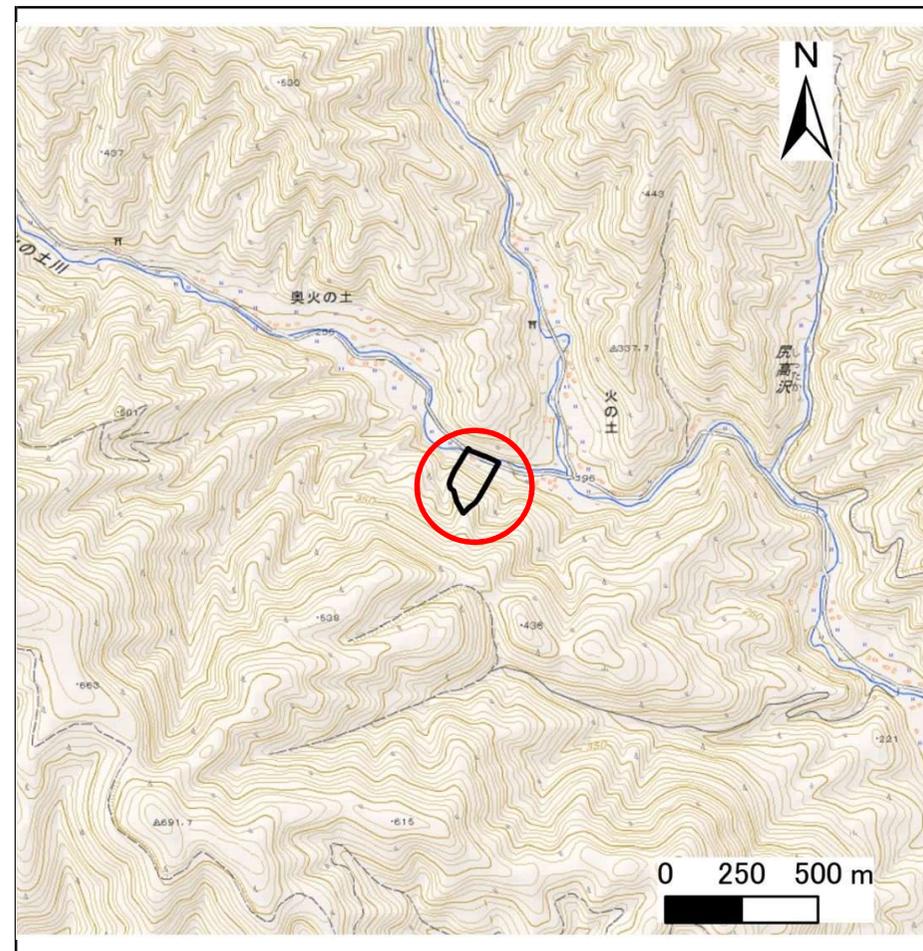


位置図(S=1:25,000)

# 急傾斜地の崩壊区域調査

様式3-1 危害のおそれのある土地、著しい危害のおそれのある土地の設定図

調査年度 平成29年度

|         |          |        |                |
|---------|----------|--------|----------------|
| 急傾斜地の位置 | 箇所番号     | 箇所名    | 所在地            |
|         | 147B2090 | 奥火ノ土-3 | 気仙郡住田町下有住字奥火の土 |

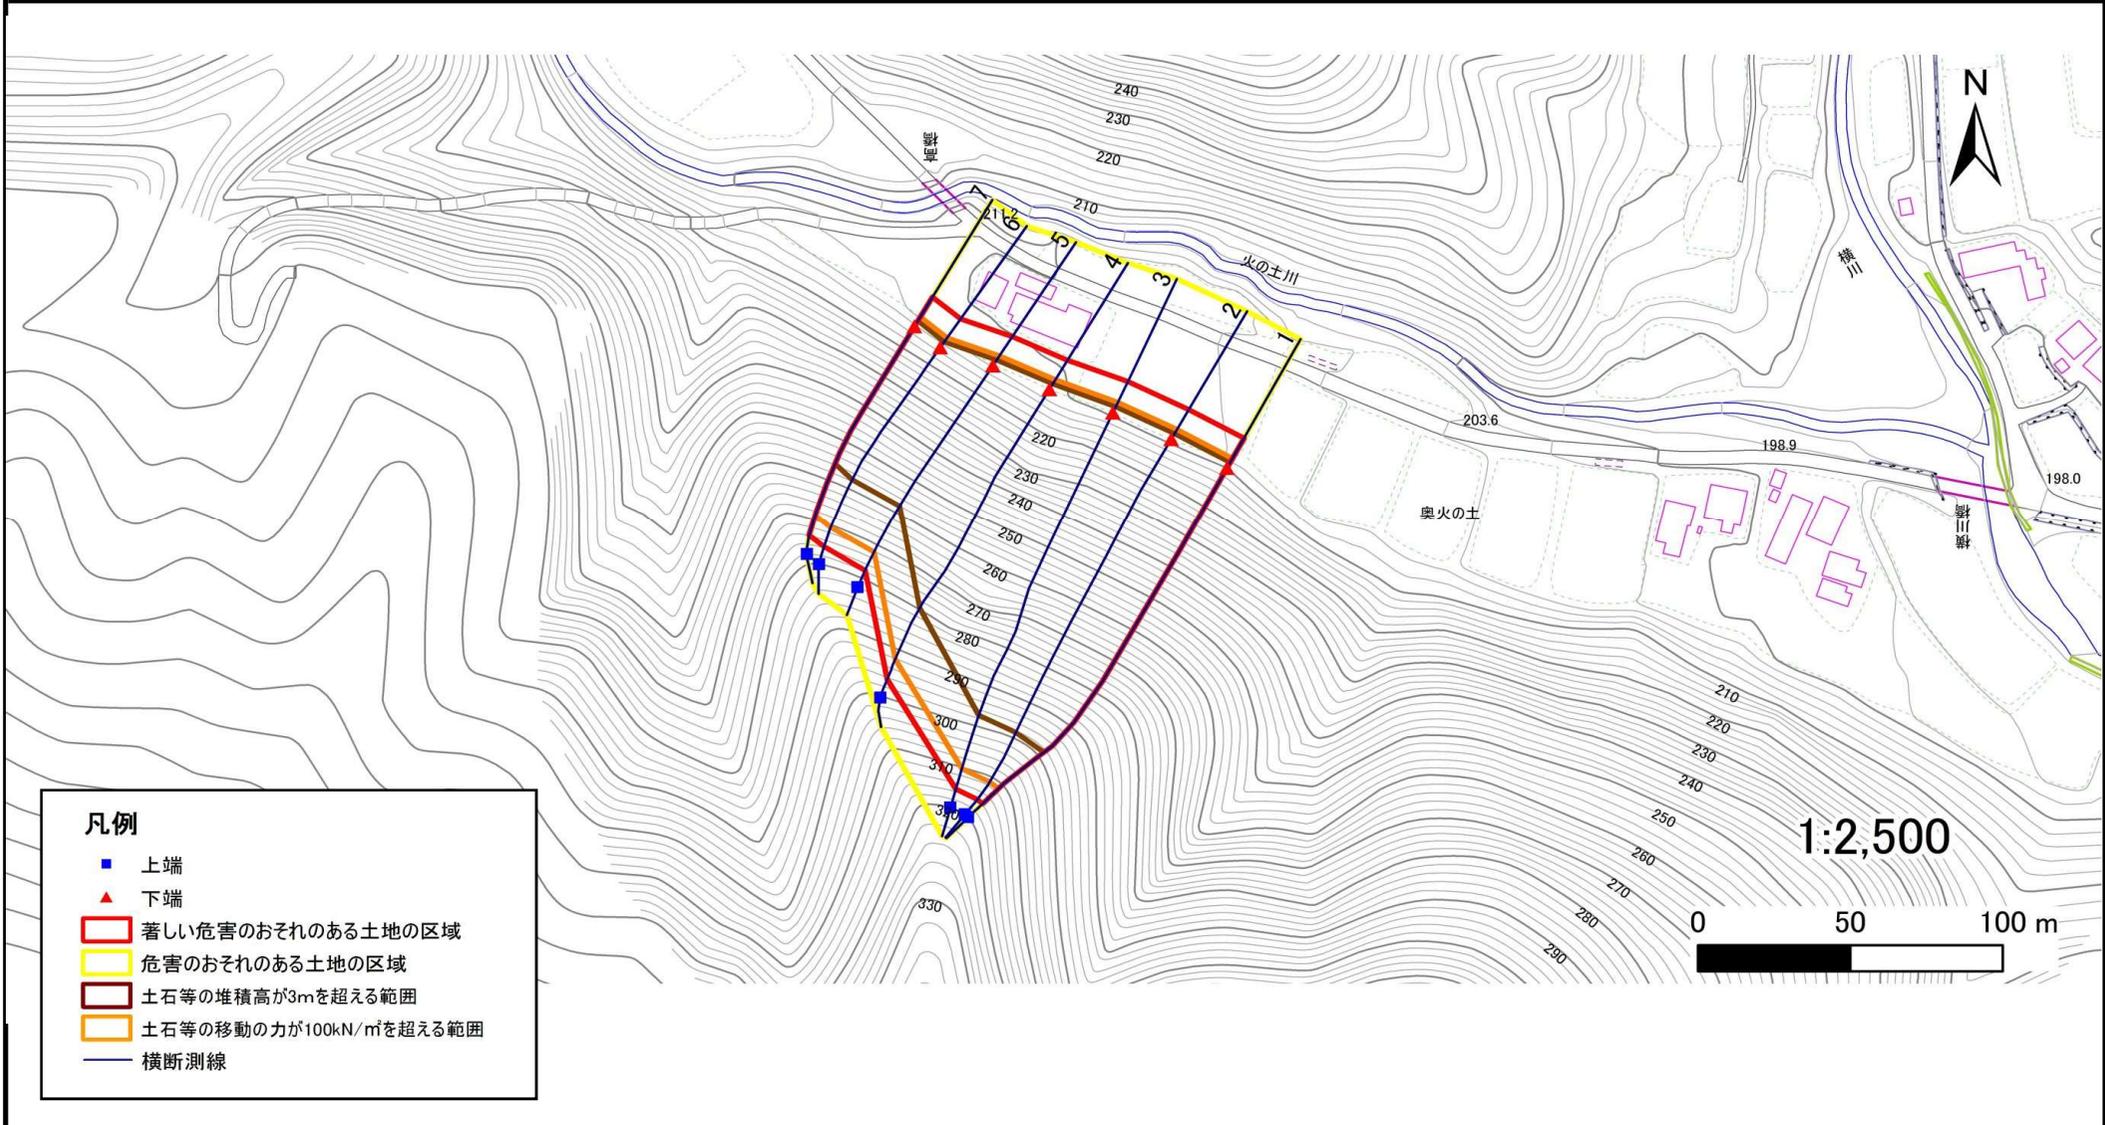

## 急傾斜地の崩壊区域調査

様式3-2 建築物に作用すると想定される衝撃に関する事項(1/1)

調査年度 平成29年度

| 急傾斜地の位置        |                           | 箇所番号      |                | 箇所名                           |                | 所在地              |           |                               |                           |           |                |                               |                |                |           |                               |
|----------------|---------------------------|-----------|----------------|-------------------------------|----------------|------------------|-----------|-------------------------------|---------------------------|-----------|----------------|-------------------------------|----------------|----------------|-----------|-------------------------------|
|                |                           | 147B2090  |                | 奥火ノ土-3                        |                | 気仙郡住田町下有住字奥火の土   |           |                               |                           |           |                |                               |                |                |           |                               |
| 横断<br>測線<br>番号 | 急傾斜地の下端に隣接する土地            |           |                |                               |                |                  |           |                               | 急傾斜地内                     |           |                |                               |                |                |           |                               |
|                | 土石等の移動の高さと力の大きさ           |           |                |                               | 土石等の堆積高さと力の大きさ |                  |           |                               | 土石等の移動の高さと力の大きさ           |           |                |                               | 土石等の堆積高さと力の大きさ |                |           |                               |
|                | 区分                        | 高さ<br>(m) | 下端からの距離<br>(m) | 力の大きさ<br>(kN/m <sup>2</sup> ) | 区分             | 下端からの水平<br>距離(m) | 高さ<br>(m) | 力の大きさ<br>(kN/m <sup>2</sup> ) | 区分                        | 高さ<br>(m) | 上端からの比高<br>(m) | 力の大きさ<br>(kN/m <sup>2</sup> ) | 区分             | 上端からの比高<br>(m) | 高さ<br>(m) | 力の大きさ<br>(kN/m <sup>2</sup> ) |
| 1              | 100kN/m <sup>2</sup> を超える | 1.00      | 0.00 ~ 3.74    | 160.72                        | 3mを超える         | 0.00 ~ 2.19      | 4.00      | 21.39                         | 100kN/m <sup>2</sup> を超える | 1.00      | 10.54 ~ 110.99 | 160.72                        | 3mを超える         | 25.00 ~ 110.99 | 4.00      | 21.39                         |
|                | それ以外                      | 1.00      | 3.74 ~ 11.52   | 100.00                        | それ以外           | 2.19 ~ 11.52     | 3.00      | 16.05                         | それ以外                      | 1.00      | 5.00 ~ 10.54   | 100.00                        | それ以外           | 5.00 ~ 25.00   | 3.00      | 16.05                         |
| 2              | 100kN/m <sup>2</sup> を超える | 1.00      | 0.00 ~ 3.82    | 162.11                        | 3mを超える         | 0.00 ~ 2.24      | 4.03      | 21.58                         | 100kN/m <sup>2</sup> を超える | 1.00      | 10.53 ~ 111.07 | 162.11                        | 3mを超える         | 25.00 ~ 111.07 | 4.03      | 21.58                         |
|                | それ以外                      | 1.00      | 3.82 ~ 11.60   | 100.00                        | それ以外           | 2.24 ~ 11.60     | 3.00      | 16.05                         | それ以外                      | 1.00      | 5.00 ~ 10.53   | 100.00                        | それ以外           | 5.00 ~ 25.00   | 3.00      | 16.05                         |
| 3              | 100kN/m <sup>2</sup> を超える | 1.00      | 0.00 ~ 3.81    | 161.92                        | 3mを超える         | 0.00 ~ 2.23      | 4.03      | 21.55                         | 100kN/m <sup>2</sup> を超える | 1.00      | 10.53 ~ 110.87 | 161.92                        | 3mを超える         | 25.00 ~ 110.87 | 4.03      | 21.55                         |
|                | それ以外                      | 1.00      | 3.81 ~ 11.59   | 100.00                        | それ以外           | 2.23 ~ 11.59     | 3.00      | 16.05                         | それ以外                      | 1.00      | 5.00 ~ 10.53   | 100.00                        | それ以外           | 5.00 ~ 25.00   | 3.00      | 16.05                         |
| 4              | 100kN/m <sup>2</sup> を超える | 1.00      | 0.00 ~ 3.76    | 161.16                        | 3mを超える         | 0.00 ~ 2.20      | 4.01      | 21.45                         | 100kN/m <sup>2</sup> を超える | 1.00      | 10.54 ~ 90.14  | 161.16                        | 3mを超える         | 25.00 ~ 90.14  | 4.01      | 21.45                         |
|                | それ以外                      | 1.00      | 3.76 ~ 11.55   | 100.00                        | それ以外           | 2.20 ~ 11.55     | 3.00      | 16.05                         | それ以外                      | 1.00      | 5.00 ~ 10.54   | 100.00                        | それ以外           | 5.00 ~ 25.00   | 3.00      | 16.05                         |
| 5              | 100kN/m <sup>2</sup> を超える | 1.00      | 0.00 ~ 3.95    | 164.44                        | 3mを超える         | 0.00 ~ 2.34      | 4.12      | 22.03                         | 100kN/m <sup>2</sup> を超える | 1.00      | 10.56 ~ 70.81  | 164.44                        | 3mを超える         | 25.00 ~ 70.81  | 4.12      | 22.03                         |
|                | それ以外                      | 1.00      | 3.95 ~ 11.73   | 100.00                        | それ以外           | 2.34 ~ 11.73     | 3.00      | 16.05                         | それ以外                      | 1.00      | 5.00 ~ 10.56   | 100.00                        | それ以外           | 5.00 ~ 25.00   | 3.00      | 16.05                         |
| 6              | 100kN/m <sup>2</sup> を超える | 1.00      | 0.00 ~ 3.94    | 164.42                        | 3mを超える         | 0.00 ~ 2.35      | 4.12      | 22.04                         | 100kN/m <sup>2</sup> を超える | 1.00      | 10.56 ~ 68.26  | 164.42                        | 3mを超える         | 25.00 ~ 68.26  | 4.12      | 22.04                         |
|                | それ以外                      | 1.00      | 3.94 ~ 11.73   | 100.00                        | それ以外           | 2.35 ~ 11.73     | 3.00      | 16.05                         | それ以外                      | 1.00      | 5.00 ~ 10.56   | 100.00                        | それ以外           | 5.00 ~ 25.00   | 3.00      | 16.05                         |
| 7              | 100kN/m <sup>2</sup> を超える | 1.00      | 0.00 ~ 3.80    | 161.77                        | 3mを超える         | 0.00 ~ 2.24      | 4.03      | 21.59                         | 100kN/m <sup>2</sup> を超える | 1.00      | 10.53 ~ 66.15  | 161.77                        | 3mを超える         | 25.00 ~ 66.15  | 4.03      | 21.59                         |
|                | それ以外                      | 1.00      | 3.80 ~ 11.58   | 100.00                        | それ以外           | 2.24 ~ 11.58     | 3.00      | 16.05                         | それ以外                      | 1.00      | 5.00 ~ 10.53   | 100.00                        | それ以外           | 5.00 ~ 25.00   | 3.00      | 16.05                         |
|                | 100kN/m <sup>2</sup> を超える |           | ~              |                               | 3mを超える         | ~                |           |                               | 100kN/m <sup>2</sup> を超える |           | ~              |                               | 3mを超える         | ~              |           |                               |
|                | それ以外                      |           | ~              |                               | それ以外           | ~                |           |                               | それ以外                      |           | ~              |                               | それ以外           | ~              |           |                               |
