



土砂災害防止に関する基礎調査(急傾斜地の崩壊)

表紙 概況、位置図

自然現象の種類	急傾斜地の崩壊
箇所番号	147B2100
箇所名	火ノ土-14
所在地	気仙郡住田町下有住字火の土
調査機関	沿岸広域振興局土木部大船渡土木センター

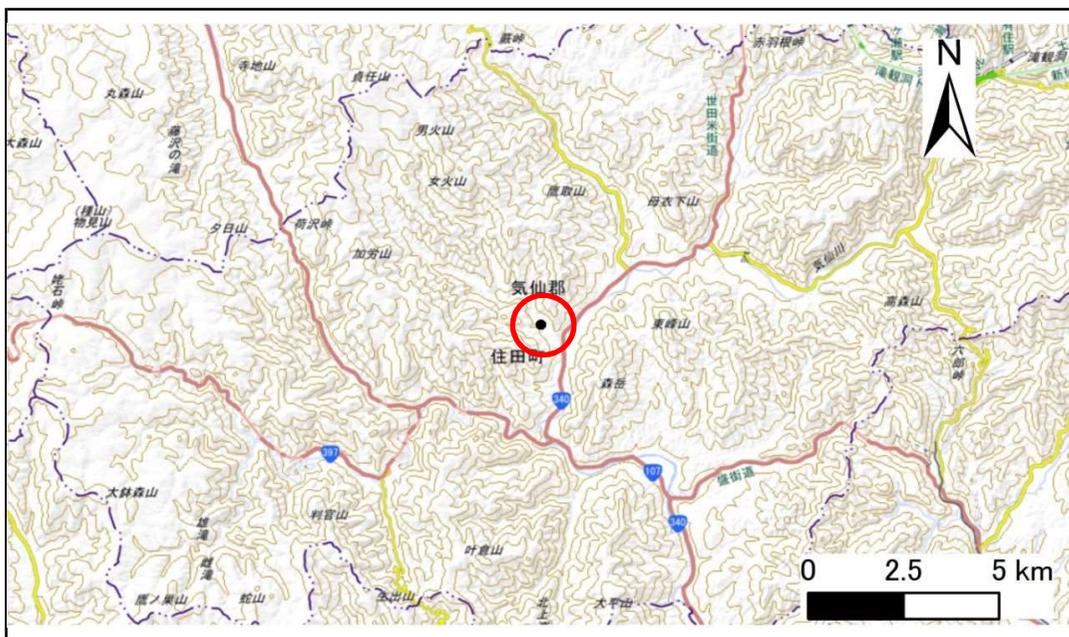

概況図(S=1:200,000)

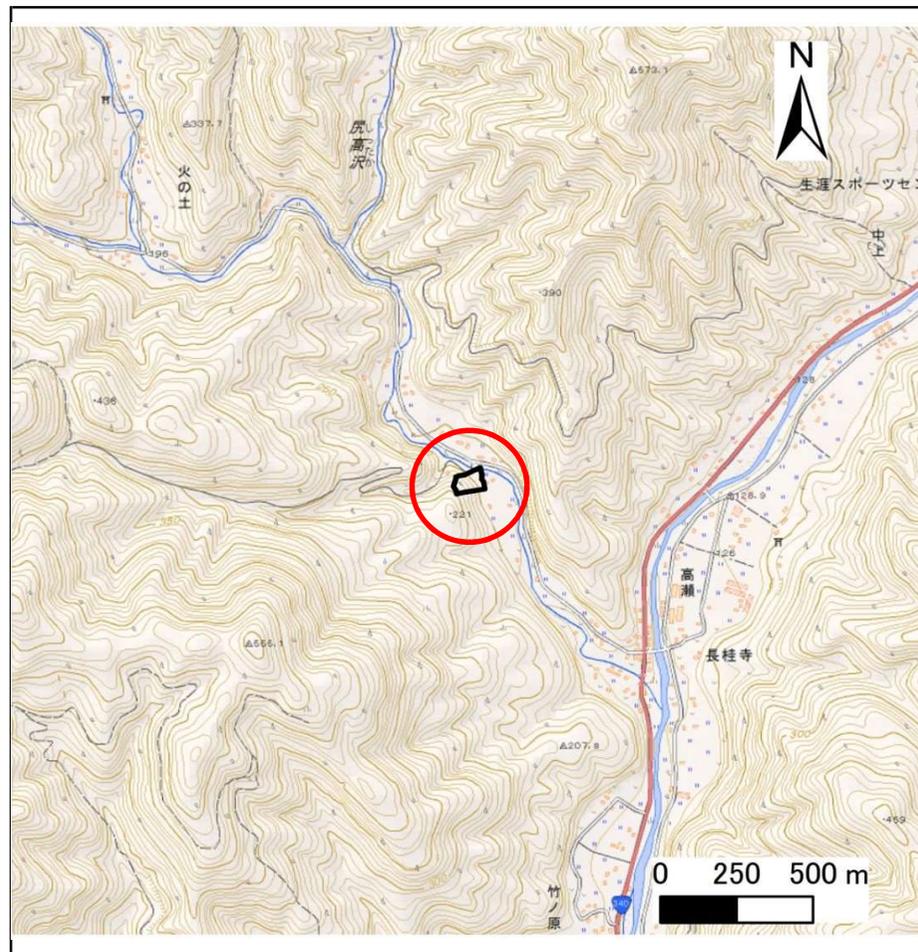


位置図(S=1:25,000)

急傾斜地の崩壊区域調査

様式3-1 危害のおそれのある土地、著しい危害のおそれのある土地の設定図

調査年度 平成29年度

急傾斜地の位置	箇所番号	箇所名	所在地
	147B2100	火ノ土-14	気仙郡住田町下有住字火の土

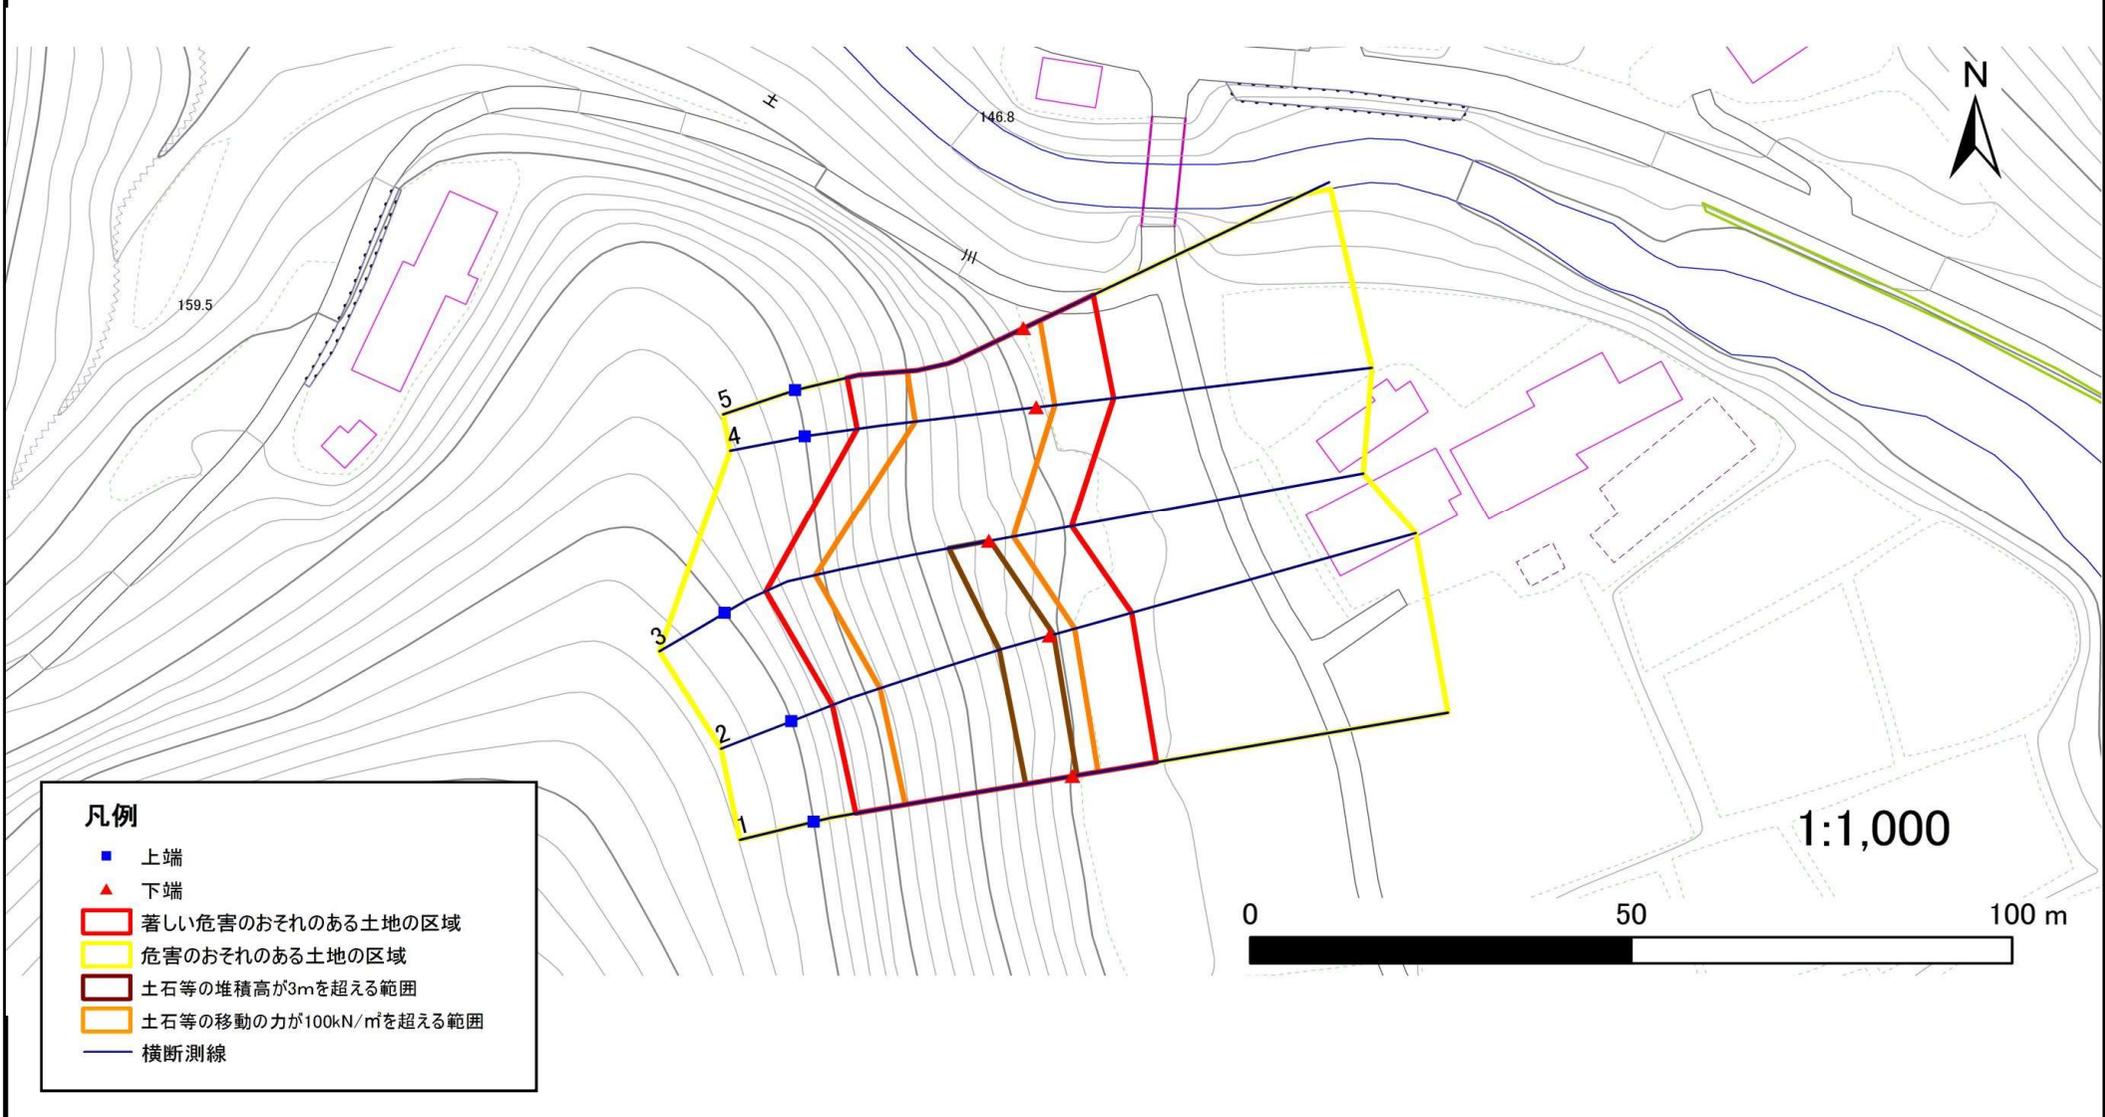

- 凡例**
- 上端
 - ▲ 下端
 - 著しい危害のおそれのある土地の区域
 - 危害のおそれのある土地の区域
 - 土石等の堆積高が3mを超える範囲
 - 土石等の移動の力が100kN/m²を超える範囲
 - 横断測線

急傾斜地の崩壊区域調査

様式3-2 建築物に作用すると想定される衝撃に関する事項(1/1)

調査年度 平成29年度

急傾斜地の位置		箇所番号		箇所名		所在地										
		147B2100		火ノ土-14		気仙郡住田町下有住字火の土										
横断 測線 番号	急傾斜地の下端に隣接する土地								急傾斜地内							
	土石等の移動の高さと力の大きさ				土石等の堆積高さと力の大きさ				土石等の移動の高さと力の大きさ				土石等の堆積高さと力の大きさ			
	区分	高さ (m)	下端からの距離 (m)	力の大きさ (kN/m ²)	区分	下端からの水平 距離(m)	高さ (m)	力の大きさ (kN/m ²)	区分	高さ (m)	上端からの比高 (m)	力の大きさ (kN/m ²)	区分	上端からの比高 (m)	高さ (m)	力の大きさ (kN/m ²)
1	100kN/m ² を超える	1.00	0.00 ~ 3.40	154.60	3mを超える	0.00 ~ 0.60	3.34	17.88	100kN/m ² を超える	1.00	10.83 ~ 30.51	154.60	3mを超える	25.00 ~ 30.51	3.34	17.88
	それ以外	1.00	3.40 ~ 11.18	100.00	それ以外	0.60 ~ 11.18	3.00	16.05	それ以外	1.00	5.00 ~ 10.83	100.00	それ以外	5.00 ~ 25.00	3.00	16.05
2	100kN/m ² を超える	1.00	0.00 ~ 3.42	155.09	3mを超える	0.00 ~ 0.55	3.31	17.72	100kN/m ² を超える	1.00	10.74 ~ 30.96	155.09	3mを超える	25.00 ~ 30.96	3.31	17.72
	それ以外	1.00	3.42 ~ 11.21	100.00	それ以外	0.55 ~ 11.21	3.00	16.05	それ以外	1.00	5.00 ~ 10.74	100.00	それ以外	5.00 ~ 25.00	3.00	16.05
3	100kN/m ² を超える	1.00	0.00 ~ 3.27	152.43	3mを超える	0.00 ~ 0.19	3.11	16.63	100kN/m ² を超える	1.00	10.56 ~ 29.31	152.43	3mを超える	25.00 ~ 29.31	3.11	16.63
	それ以外	1.00	3.27 ~ 11.06	100.00	それ以外	0.19 ~ 11.06	3.00	16.05	それ以外	1.00	5.00 ~ 10.56	100.00	それ以外	5.00 ~ 25.00	3.00	16.05
4	100kN/m ² を超える	1.00	0.00 ~ 2.47	138.61	3mを超える	— ~ —	—	—	100kN/m ² を超える	1.00	10.60 ~ 22.20	138.61	3mを超える	— ~ —	—	—
	それ以外	1.00	2.47 ~ 10.25	100.00	それ以外	0.00 ~ 10.25	2.64	14.11	それ以外	1.00	5.00 ~ 10.60	100.00	それ以外	5.00 ~ 22.20	2.64	14.11
5	100kN/m ² を超える	1.00	0.00 ~ 2.43	138.04	3mを超える	— ~ —	—	—	100kN/m ² を超える	1.00	10.65 ~ 22.38	138.04	3mを超える	— ~ —	—	—
	それ以外	1.00	2.43 ~ 10.22	100.00	それ以外	0.00 ~ 10.22	2.62	14.00	それ以外	1.00	5.00 ~ 10.65	100.00	それ以外	5.00 ~ 22.38	2.62	14.00
	100kN/m ² を超える		~		3mを超える	~			100kN/m ² を超える		~		3mを超える	~		
	それ以外		~		それ以外	~			それ以外		~		それ以外	~		
	100kN/m ² を超える		~		3mを超える	~			100kN/m ² を超える		~		3mを超える	~		
	それ以外		~		それ以外	~			それ以外		~		それ以外	~		
