


土砂災害防止に関する基礎調査(急傾斜地の崩壊)

表紙 概況、位置図

自然現象の種類	急傾斜地の崩壊
箇所番号	147B2114
箇所名	中上-3
所在地	気仙郡住田町下有住字中上
調査機関	沿岸広域振興局土木部大船渡土木センター



概況図(S=1:200,000)

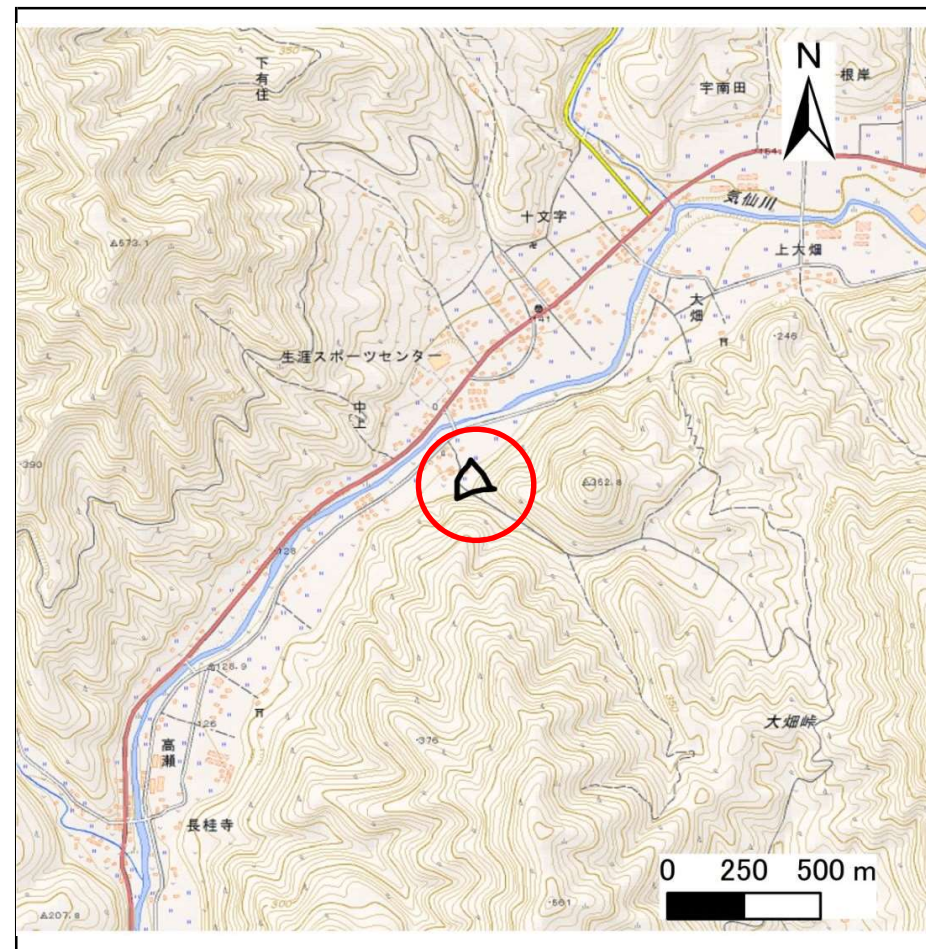

位置図(S=1:25,000)

急傾斜地の崩壊区域調査

様式3-1 危害のおそれのある土地、著しい危害のおそれのある土地の設定図

調査年度

平成29年度

急傾斜地の位置

箇所番号


147B2114

箇所名

中上-3

所在地

気仙郡住田町下有住字中上

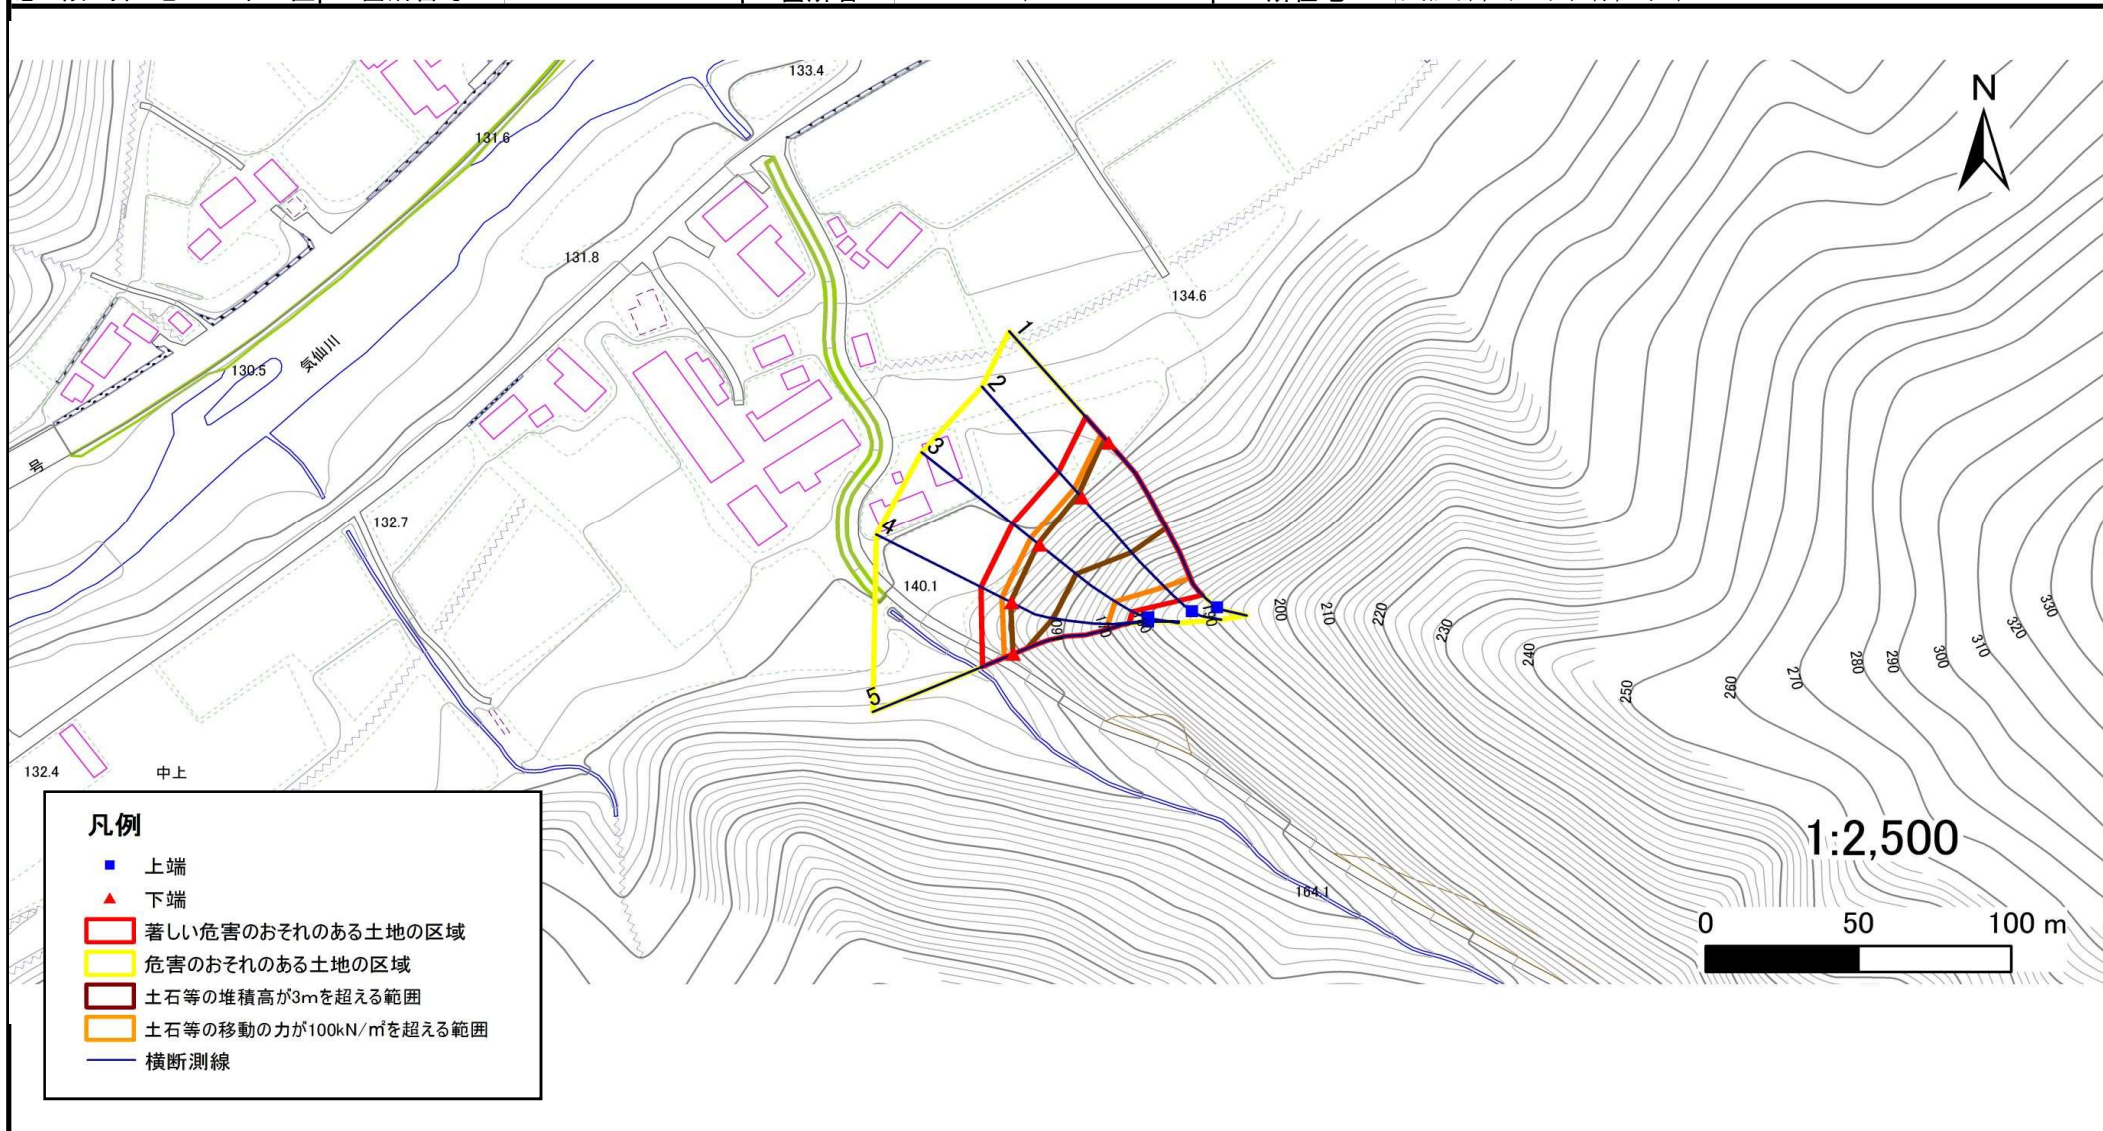

急傾斜地の崩壊区域調査

様式3-2 建築物に作用すると想定される衝撃に関する事項(1/1)

調査年度 平成29年度

急傾斜地の位置		箇所番号		箇所名		所在地										
		147B2114		中上-3		気仙郡住田町下有住字中上										
横断 測線 番号	急傾斜地の下端に隣接する土地								急傾斜地内							
	土石等の移動の高さと力の大きさ				土石等の堆積高さと力の大きさ				土石等の移動の高さと力の大きさ				土石等の堆積高さと力の大きさ			
	区分	高さ (m)	下端からの距離 (m)	力の大きさ (kN/m ²)	区分	下端からの水平 距離(m)	高さ (m)	力の大きさ (kN/m ²)	区分	高さ (m)	上端からの比高 (m)	力の大きさ (kN/m ²)	区分	上端からの比高 (m)	高さ (m)	力の大きさ (kN/m ²)
1	100kN/m ² を超える	1.00	0.00 ~ 3.75	160.99	3mを超える	0.00 ~ 2.25	4.04	21.63	100kN/m ² を超える	1.00	10.53 ~ 52.08	160.99	3mを超える	25.00 ~ 52.08	4.04	21.63
	それ以外	1.00	3.75 ~ 11.54	100.00	それ以外	2.25 ~ 11.54	3.00	16.05	それ以外	1.00	5.00 ~ 10.53	100.00	それ以外	5.00 ~ 25.00	3.00	16.05
2	100kN/m ² を超える	1.00	0.00 ~ 3.94	164.33	3mを超える	0.00 ~ 1.64	3.87	20.73	100kN/m ² を超える	1.00	10.83 ~ 47.05	164.33	3mを超える	25.00 ~ 47.05	3.87	20.73
	それ以外	1.00	3.94 ~ 11.72	100.00	それ以外	1.64 ~ 11.72	3.00	16.05	それ以外	1.00	5.00 ~ 10.83	100.00	それ以外	5.00 ~ 25.00	3.00	16.05
3	100kN/m ² を超える	1.00	0.00 ~ 3.76	161.11	3mを超える	0.00 ~ 0.61	3.35	17.93	100kN/m ² を超える	1.00	10.86 ~ 38.80	161.11	3mを超える	25.00 ~ 38.80	3.35	17.93
	それ以外	1.00	3.76 ~ 11.55	100.00	それ以外	0.61 ~ 11.55	3.00	16.05	それ以外	1.00	5.00 ~ 10.86	100.00	それ以外	5.00 ~ 25.00	3.00	16.05
4	100kN/m ² を超える	1.00	0.00 ~ 3.60	158.16	3mを超える	0.00 ~ 0.39	3.21	17.16	100kN/m ² を超える	1.00	10.55 ~ 36.82	158.16	3mを超える	25.00 ~ 36.82	3.21	17.16
	それ以外	1.00	3.60 ~ 11.38	100.00	それ以外	0.39 ~ 11.38	3.00	16.05	それ以外	1.00	5.00 ~ 10.55	100.00	それ以外	5.00 ~ 25.00	3.00	16.05
5	100kN/m ² を超える	1.00	0.00 ~ 3.24	151.84	3mを超える	0.00 ~ 0.17	3.09	16.51	100kN/m ² を超える	1.00	10.58 ~ 33.50	151.84	3mを超える	30.00 ~ 33.50	3.09	16.51
	それ以外	1.00	3.24 ~ 11.02	100.00	それ以外	0.17 ~ 11.02	3.00	16.05	それ以外	1.00	5.00 ~ 10.58	100.00	それ以外	5.00 ~ 30.00	3.00	16.05
	100kN/m ² を超える		~		3mを超える	~			100kN/m ² を超える		~		3mを超える	~		
	それ以外		~		それ以外	~			それ以外		~		それ以外	~		
	100kN/m ² を超える		~		3mを超える	~			100kN/m ² を超える		~		3mを超える	~		
	それ以外		~		それ以外	~			それ以外		~		それ以外	~		
