



土砂災害防止に関する基礎調査(急傾斜地の崩壊)

表紙 概況、位置図

自然現象の種類	急傾斜地の崩壊
箇所番号	157A1012
箇所名	本町
所在地	住田町世田米本町
調査機関	大船渡地方振興局土木部

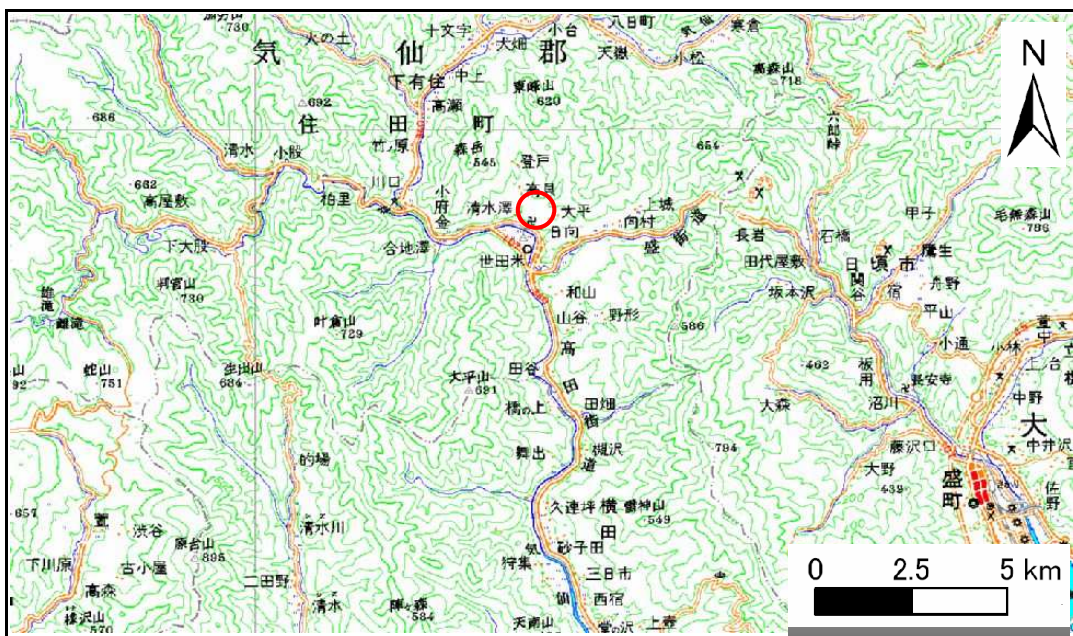

概況図(S=1:200,000)

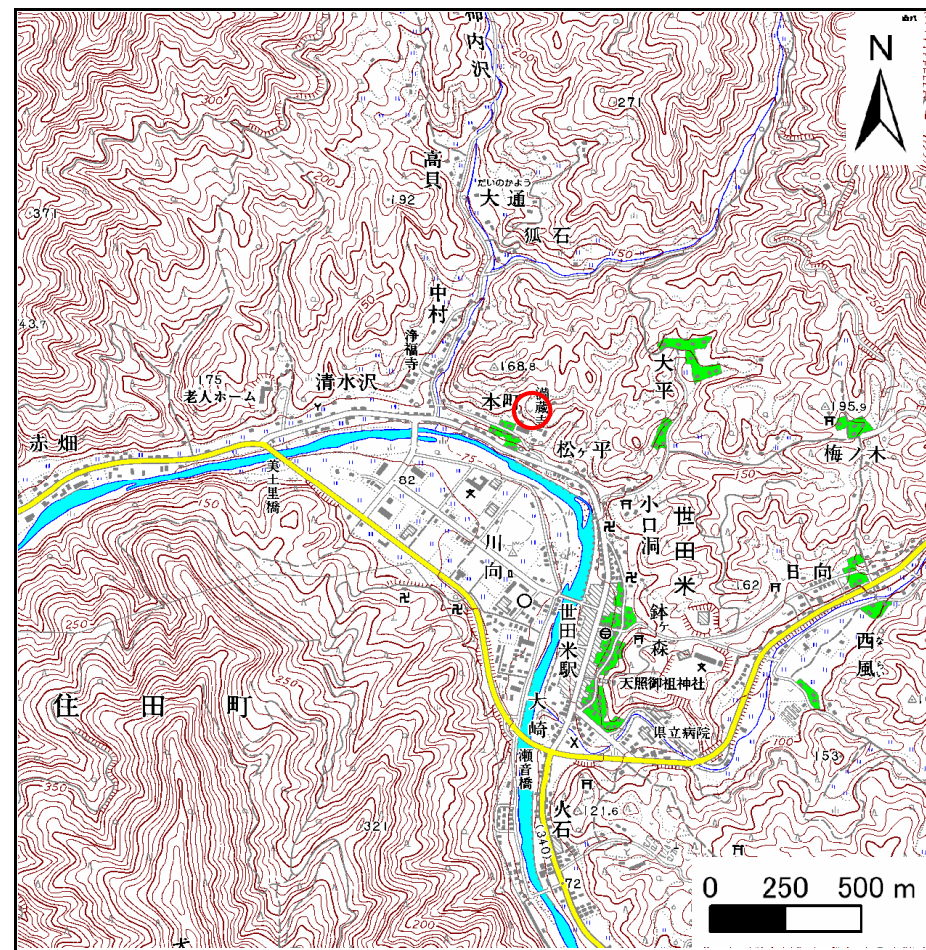


位置図(S=1:25,000)

急傾斜地の崩壊区域調書

様式3-1 危害のおそれのある土地、著しい危害のおそれのある土地の設定図

調査年度 平成19年度

急傾斜地の位置 箇所番号 157A1012 箇所名 本町 所在地 住田町世田米本町

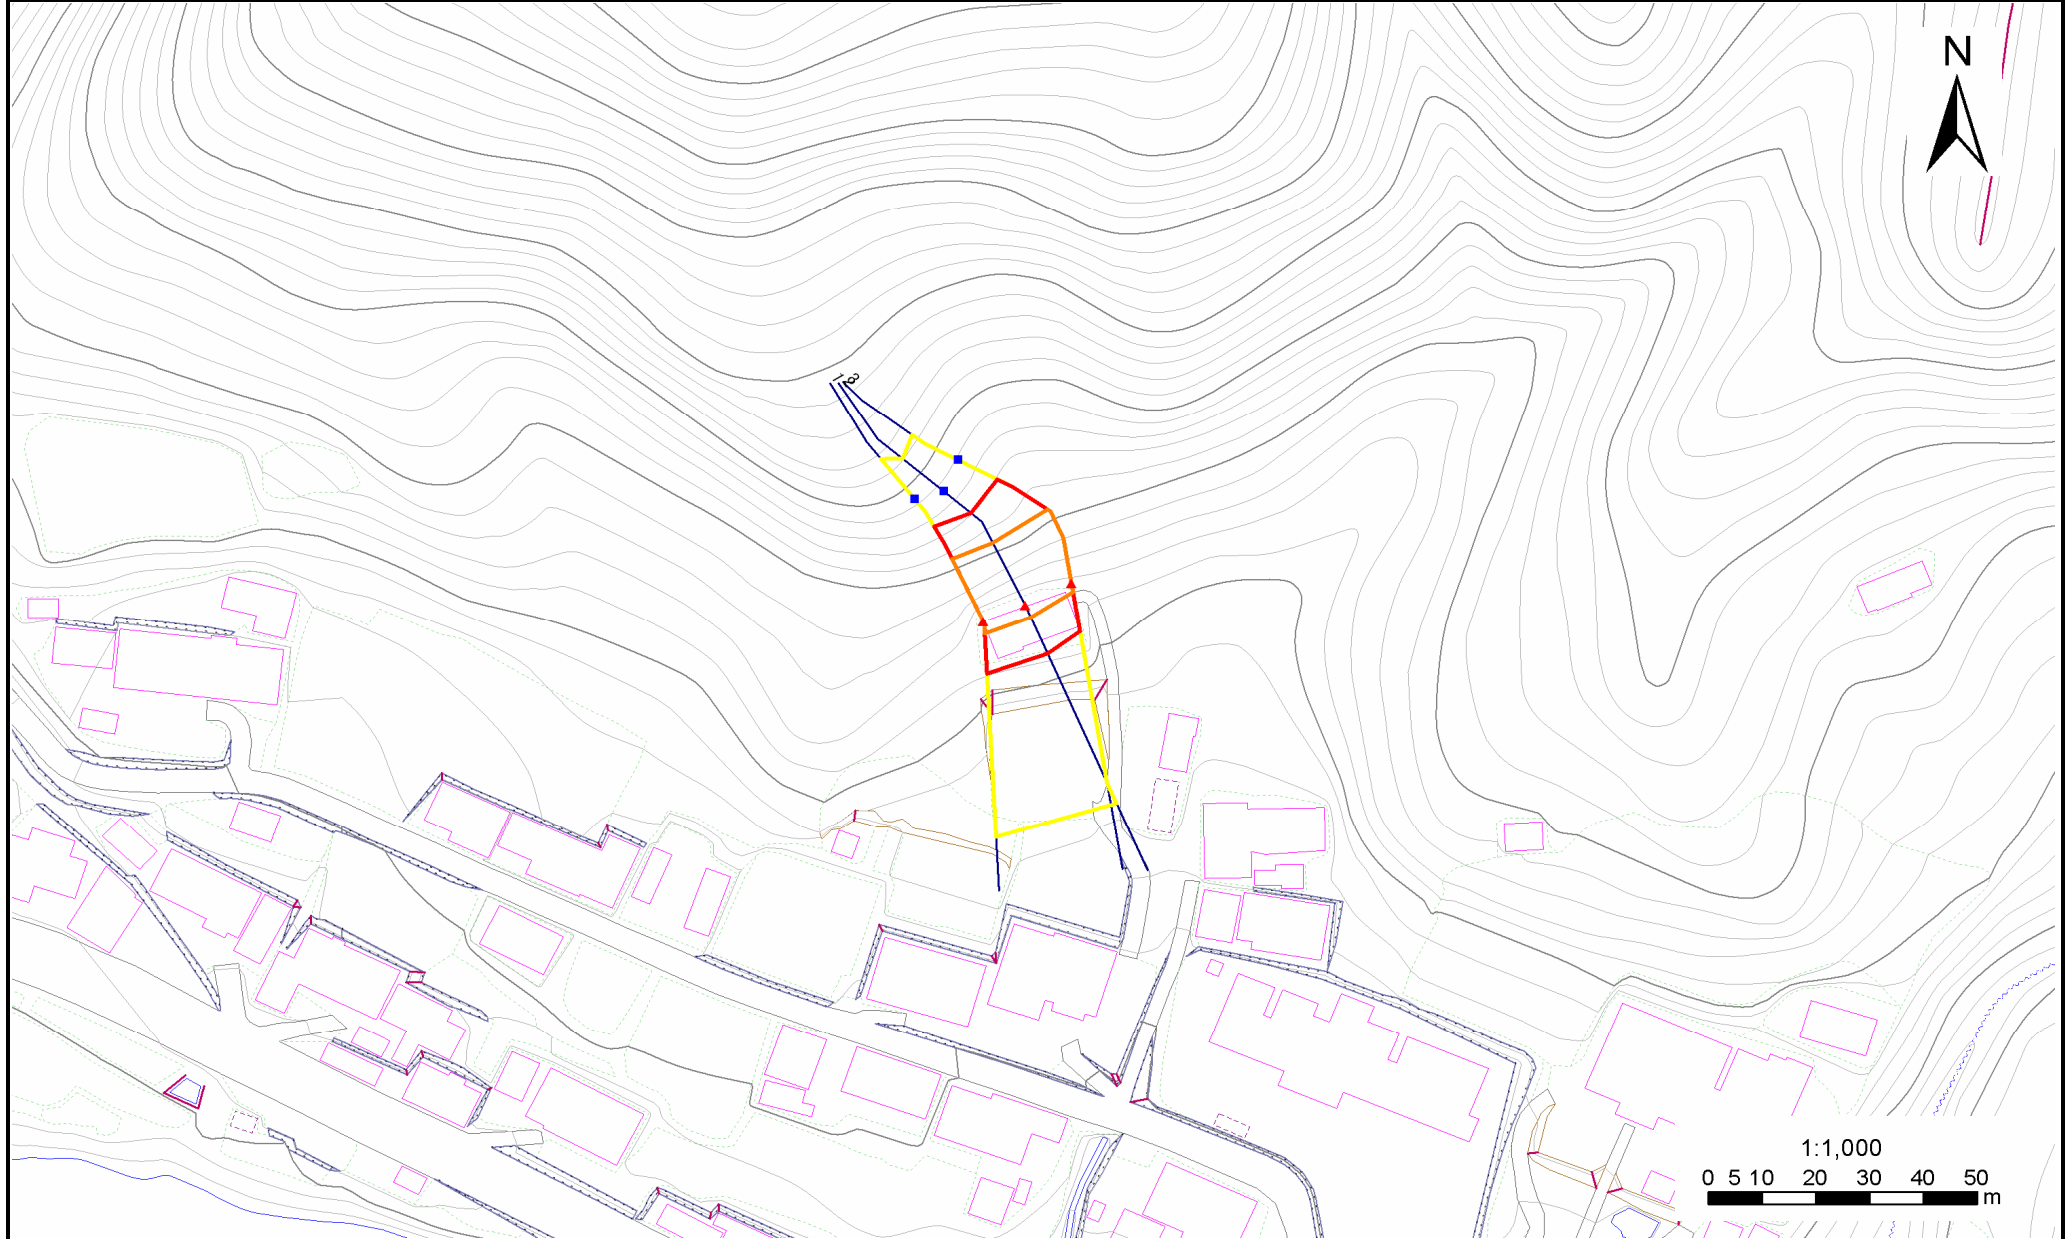

- | | | | | |
|----|------|--------|---------------------|--|
| 凡例 | ■ 上端 | — 横断測線 | — 危害のおそれのある土地の区域 | — 土石等の移動による力が100kN/m ² を超える範囲 |
| | ▲ 下端 | | — 著しい危害のおそれのある土地の区域 | — 土石等の堆積高が3mを超える範囲 |

急傾斜地の崩壊区域調査

様式3-2 建築物に作用すると想定される衝撃に関する事項(1/1)

調査年度 平成19年度

急傾斜地の位置		箇所番号	157A1012		箇所名	本町		所在地	住田町世田米本町							
横断 測線 番号	急傾斜地の下端に隣接する土地								急傾斜地内							
	土石等の移動の高さと力の大きさ				土石等の堆積高さとの大きさ				土石等の移動の高さと力の大きさ				土石等の堆積高さとの大きさ			
	区分	高さ (m)	下端からの距離 (m)	力の大きさ (kN/m ²)	区分	下端からの水平 距離(m)	高さ (m)	力の大きさ (kN/m ²)	区分	高さ (m)	上端からの比高 (m)	力の大きさ (kN/m ²)	区分	上端からの比高 (m)	高さ (m)	力の大きさ (kN/m ²)
1	100kN/m ² を超える	1.00	0.00 ~ 2.45	138.35	3mを超える	- ~ -	-	-	100kN/m ² を超える	1.00	10.53 ~ 20.99	138.35	3mを超える	- ~ -	-	-
	それ以外	1.00	2.45 ~ 10.24	100.00	それ以外	0.00 ~ 10.24	2.71	14.22	それ以外	1.00	5.00 ~ 10.53	100.00	それ以外	5.00 ~ 20.99	2.71	14.22
2	100kN/m ² を超える	1.00	0.00 ~ 2.43	138.03	3mを超える	- ~ -	-	-	100kN/m ² を超える	1.00	10.53 ~ 20.99	138.03	3mを超える	- ~ -	-	-
	それ以外	1.00	2.43 ~ 10.22	100.00	それ以外	0.00 ~ 10.22	2.70	14.14	それ以外	1.00	5.00 ~ 10.53	100.00	それ以外	5.00 ~ 20.99	2.70	14.14
3	100kN/m ² を超える	1.00	0.00 ~ 1.65	125.26	3mを超える	- ~ -	-	-	100kN/m ² を超える	1.00	11.77 ~ 21.14	125.26	3mを超える	- ~ -	-	-
	それ以外	1.00	1.65 ~ 9.44	100.00	それ以外	0.00 ~ 9.44	2.45	12.86	それ以外	1.00	5.00 ~ 11.77	100.00	それ以外	5.00 ~ 21.14	2.45	12.86
	100kN/m ² を超える		~		3mを超える	~			100kN/m ² を超える		~		3mを超える	~		
	それ以外		~		それ以外	~			それ以外		~		それ以外	~		
	100kN/m ² を超える		~		3mを超える	~			100kN/m ² を超える		~		3mを超える	~		
	それ以外		~		それ以外	~			それ以外		~		それ以外	~		
