



# 土砂災害防止に関する基礎調査(急傾斜地の崩壊)

表紙 概況、位置図

自然現象の種類	急傾斜地の崩壊
箇所番号	157B1004
箇所名	竹の原-1
所在地	住田町世田米字竹ノ原
調査機関	岩手県沿岸広域振興局土木部大船渡土木センター

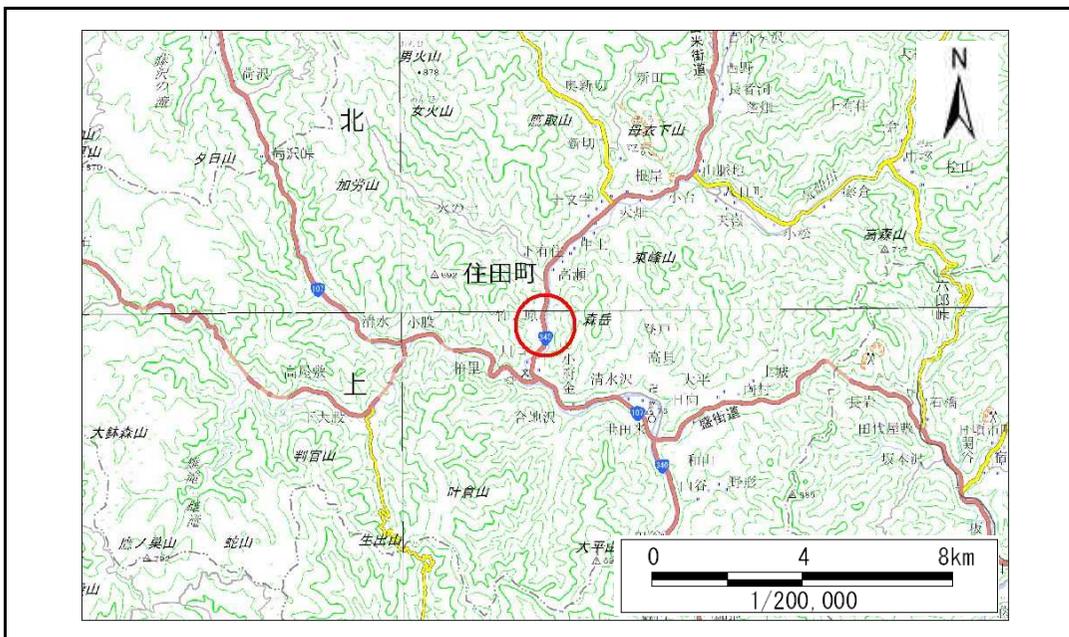

概況図(S=1:200,000)

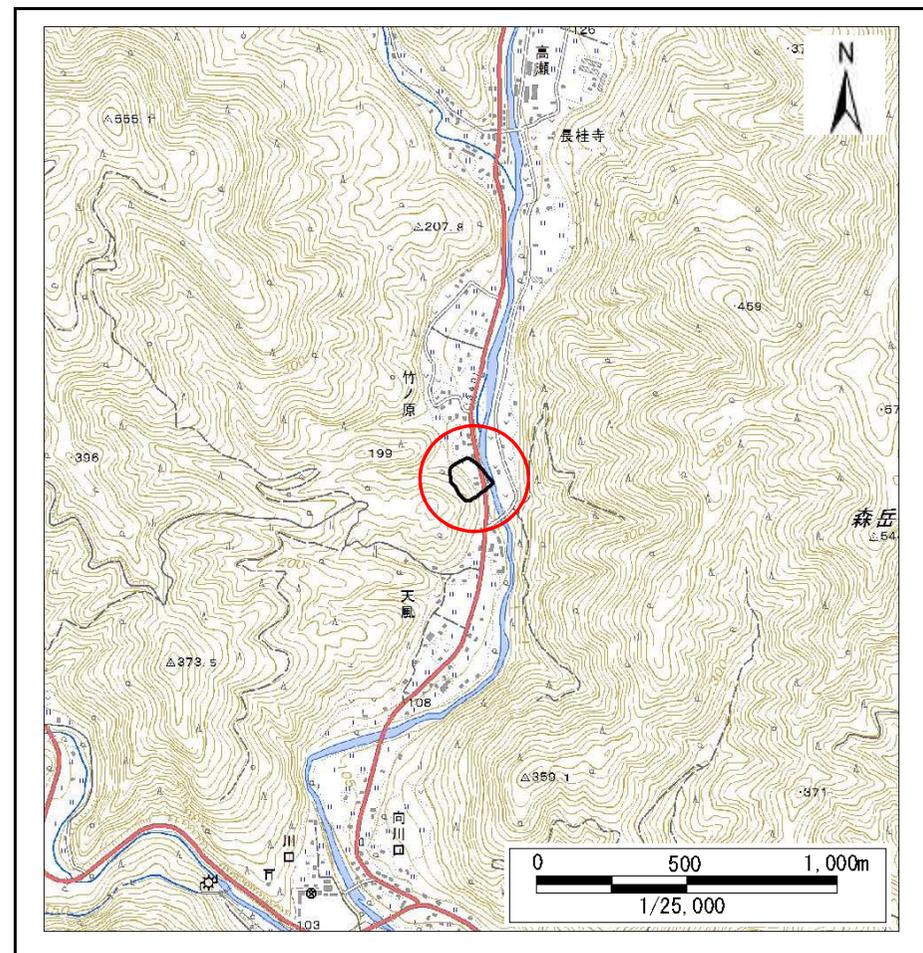


位置図(S=1:25,000)

# 急傾斜地の崩壊区域調書

様式3-1 危害のおそれのある土地、著しい危害のおそれのある土地の設定図

調査年度 平成29年度

急傾斜地の位置	箇所番号	157B1004	箇所名	竹の原-1	所在地	住田町世田米字竹ノ原
---------	------	----------	-----	-------	-----	------------

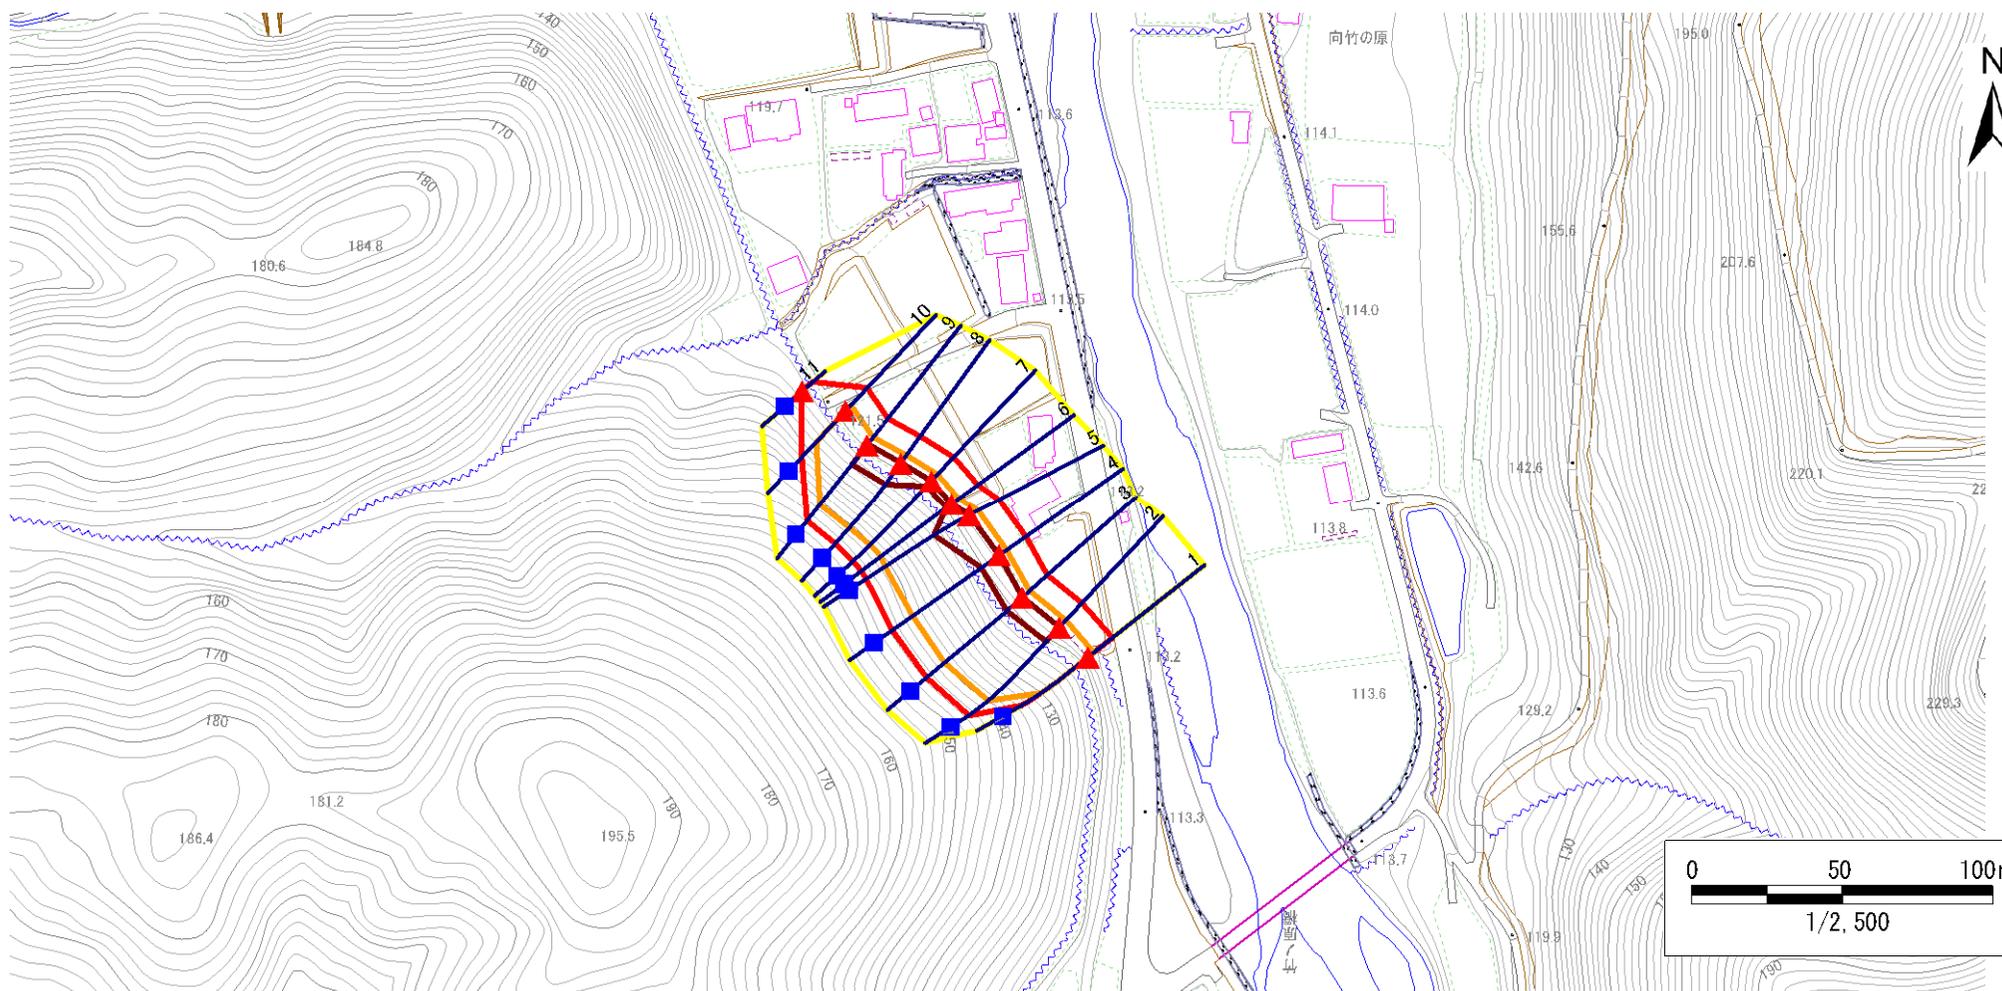

凡例

- 上端  
▲ 下端
- 横断測線
- 危害のおそれのある土地の区域  
 著しい危害のおそれのある土地の区域
- 土石等の移動による力が100kN/m<sup>2</sup>を超える範囲  
 土石等の堆積高が3mを超える範囲

## 急傾斜地の崩壊区域調査

様式3-2 建築物に作用すると想定される衝撃に関する事項(1/1)

調査年度

平成29年度

急傾斜地の位置		箇所番号		157B1004		箇所名		竹の原-1		所在地		住田町世田米字竹ノ原				
横断 測線 番号	急傾斜地の下端に隣接する土地								急傾斜地内							
	土石等の移動の高さと力の大きさ				土石等の堆積高さと力の大きさ				土石等の移動の高さと力の大きさ				土石等の堆積高さと力の大きさ			
	区分	高さ (m)	下端からの距離 (m)	力の大きさ (kN/m <sup>2</sup> )	区分	下端からの水平 距離(m)	高さ (m)	力の大きさ (kN/m <sup>2</sup> )	区分	高さ (m)	上端からの比高 (m)	力の大きさ (kN/m <sup>2</sup> )	区分	上端からの比高 (m)	高さ (m)	力の大きさ (kN/m <sup>2</sup> )
1	100kN/m <sup>2</sup> を超える	1.00	0.00 ~ 2.68	142.27	3mを超える	— ~ —	—	—	100kN/m <sup>2</sup> を超える	1.00	10.61 ~ 24.52	142.27	3mを超える	— ~ —	—	—
	それ以外	1.00	2.68 ~ 10.47	100.00	それ以外	0.00 ~ 10.47	2.63	14.10	それ以外	1.00	5.00 ~ 10.61	100.00	それ以外	5.00 ~ 24.52	2.63	14.10
2	100kN/m <sup>2</sup> を超える	1.00	0.00 ~ 3.16	150.47	3mを超える	0.00 ~ 0.10	3.05	16.31	100kN/m <sup>2</sup> を超える	1.00	10.66 ~ 34.52	150.47	3mを超える	30.00 ~ 34.52	3.05	16.31
	それ以外	1.00	3.16 ~ 10.95	100.00	それ以外	0.10 ~ 10.95	3.00	16.05	それ以外	1.00	5.00 ~ 10.66	100.00	それ以外	5.00 ~ 30.00	3.00	16.05
3	100kN/m <sup>2</sup> を超える	1.00	0.00 ~ 3.28	152.48	3mを超える	0.00 ~ 0.16	3.08	16.49	100kN/m <sup>2</sup> を超える	1.00	10.59 ~ 34.92	152.48	3mを超える	30.00 ~ 34.92	3.08	16.49
	それ以外	1.00	3.28 ~ 11.06	100.00	それ以外	0.16 ~ 11.06	3.00	16.05	それ以外	1.00	5.00 ~ 10.59	100.00	それ以外	5.00 ~ 30.00	3.00	16.05
4	100kN/m <sup>2</sup> を超える	1.00	0.00 ~ 3.08	149.06	3mを超える	0.00 ~ 0.04	3.02	16.16	100kN/m <sup>2</sup> を超える	1.00	10.74 ~ 34.92	149.06	3mを超える	30.00 ~ 34.92	3.02	16.16
	それ以外	1.00	3.08 ~ 10.86	100.00	それ以外	0.04 ~ 10.86	3.00	16.05	それ以外	1.00	5.00 ~ 10.74	100.00	それ以外	5.00 ~ 30.00	3.00	16.05
5	100kN/m <sup>2</sup> を超える	1.00	0.00 ~ 3.36	153.94	3mを超える	0.00 ~ 0.22	3.11	16.66	100kN/m <sup>2</sup> を超える	1.00	10.55 ~ 34.92	153.94	3mを超える	25.00 ~ 34.92	3.11	16.66
	それ以外	1.00	3.36 ~ 11.14	100.00	それ以外	0.22 ~ 11.14	3.00	16.05	それ以外	1.00	5.00 ~ 10.55	100.00	それ以外	5.00 ~ 25.00	3.00	16.05
6	100kN/m <sup>2</sup> を超える	1.00	0.00 ~ 3.04	148.45	3mを超える	0.00 ~ 0.10	3.05	16.31	100kN/m <sup>2</sup> を超える	1.00	10.66 ~ 31.29	148.45	3mを超える	30.00 ~ 31.29	3.05	16.31
	それ以外	1.00	3.04 ~ 10.83	100.00	それ以外	0.10 ~ 10.83	3.00	16.05	それ以外	1.00	5.00 ~ 10.66	100.00	それ以外	5.00 ~ 30.00	3.00	16.05
7	100kN/m <sup>2</sup> を超える	1.00	0.00 ~ 3.12	149.82	3mを超える	0.00 ~ 0.14	3.07	16.43	100kN/m <sup>2</sup> を超える	1.00	10.61 ~ 31.69	149.82	3mを超える	30.00 ~ 31.69	3.07	16.43
	それ以外	1.00	3.12 ~ 10.91	100.00	それ以外	0.14 ~ 10.91	3.00	16.05	それ以外	1.00	5.00 ~ 10.61	100.00	それ以外	5.00 ~ 30.00	3.00	16.05
8	100kN/m <sup>2</sup> を超える	1.00	0.00 ~ 3.35	153.77	3mを超える	0.00 ~ 0.33	3.17	16.99	100kN/m <sup>2</sup> を超える	1.00	10.53 ~ 31.69	153.77	3mを超える	25.00 ~ 31.69	3.17	16.99
	それ以外	1.00	3.35 ~ 11.13	100.00	それ以外	0.33 ~ 11.13	3.00	16.05	それ以外	1.00	5.00 ~ 10.53	100.00	それ以外	5.00 ~ 25.00	3.00	16.05
9	100kN/m <sup>2</sup> を超える	1.00	0.00 ~ 3.45	155.58	3mを超える	0.00 ~ 0.49	3.27	17.52	100kN/m <sup>2</sup> を超える	1.00	10.65 ~ 31.69	155.58	3mを超える	25.00 ~ 31.69	3.27	17.52
	それ以外	1.00	3.45 ~ 11.24	100.00	それ以外	0.49 ~ 11.24	3.00	16.05	それ以外	1.00	5.00 ~ 10.65	100.00	それ以外	5.00 ~ 25.00	3.00	16.05
10	100kN/m <sup>2</sup> を超える	1.00	0.00 ~ 2.57	140.39	3mを超える	— ~ —	—	—	100kN/m <sup>2</sup> を超える	1.00	10.54 ~ 21.69	140.39	3mを超える	— ~ —	—	—
	それ以外	1.00	2.57 ~ 10.36	100.00	それ以外	0.00 ~ 10.36	2.74	14.69	それ以外	1.00	5.00 ~ 10.54	100.00	それ以外	5.00 ~ 21.69	2.74	14.69
11	100kN/m <sup>2</sup> を超える	—	— ~ —	—	3mを超える	— ~ —	—	—	100kN/m <sup>2</sup> を超える	—	— ~ —	—	3mを超える	— ~ —	—	—
	それ以外	1.00	0.00 ~ 4.75	59.21	それ以外	0.00 ~ 0.00	1.67	8.96	それ以外	1.00	5.00 ~ 5.00	59.21	それ以外	5.00 ~ 5.00	1.67	8.96
	100kN/m <sup>2</sup> を超える		~		3mを超える	~			100kN/m <sup>2</sup> を超える		~		3mを超える	~		
	それ以外		~		それ以外	~			それ以外		~		それ以外	~		
	100kN/m <sup>2</sup> を超える		~		3mを超える	~			100kN/m <sup>2</sup> を超える		~		3mを超える	~		
	それ以外		~		それ以外	~			それ以外		~		それ以外	~		
	100kN/m <sup>2</sup> を超える		~		3mを超える	~			100kN/m <sup>2</sup> を超える		~		3mを超える	~		
	それ以外		~		それ以外	~			それ以外		~		それ以外	~		