



土砂災害防止に関する基礎調査(急傾斜地の崩壊)

表紙 概況、位置図

自然現象の種類	急傾斜地の崩壊
箇所番号	157B1014
箇所名	仁田代-4
所在地	気仙郡住田町世田米字高貝
調査機関	沿岸広域振興局土木部大船渡土木センター

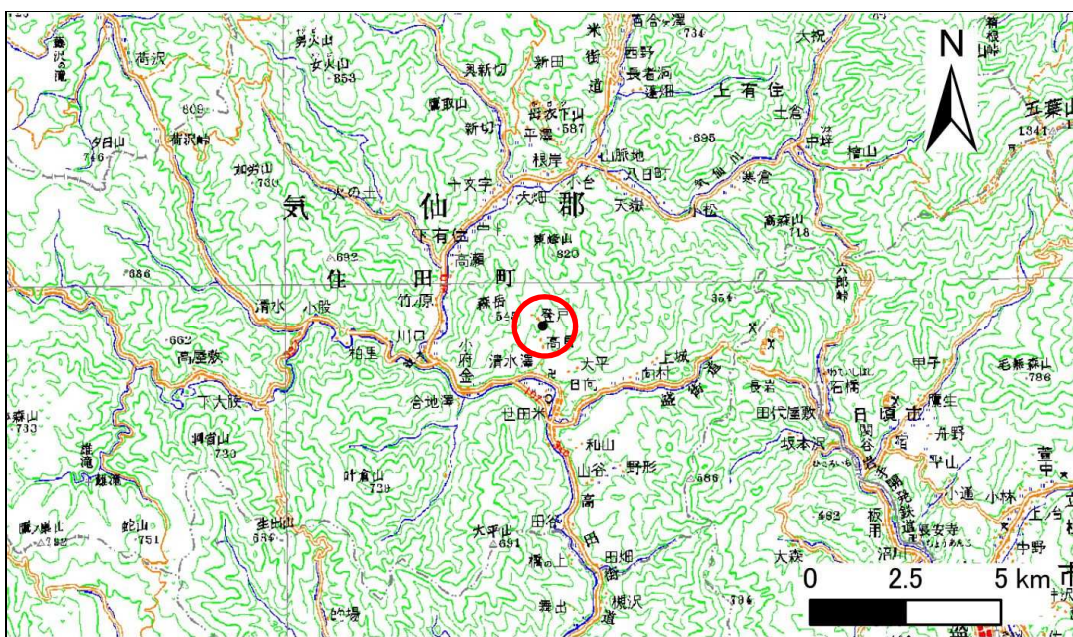

位置図(S=1:200,000)

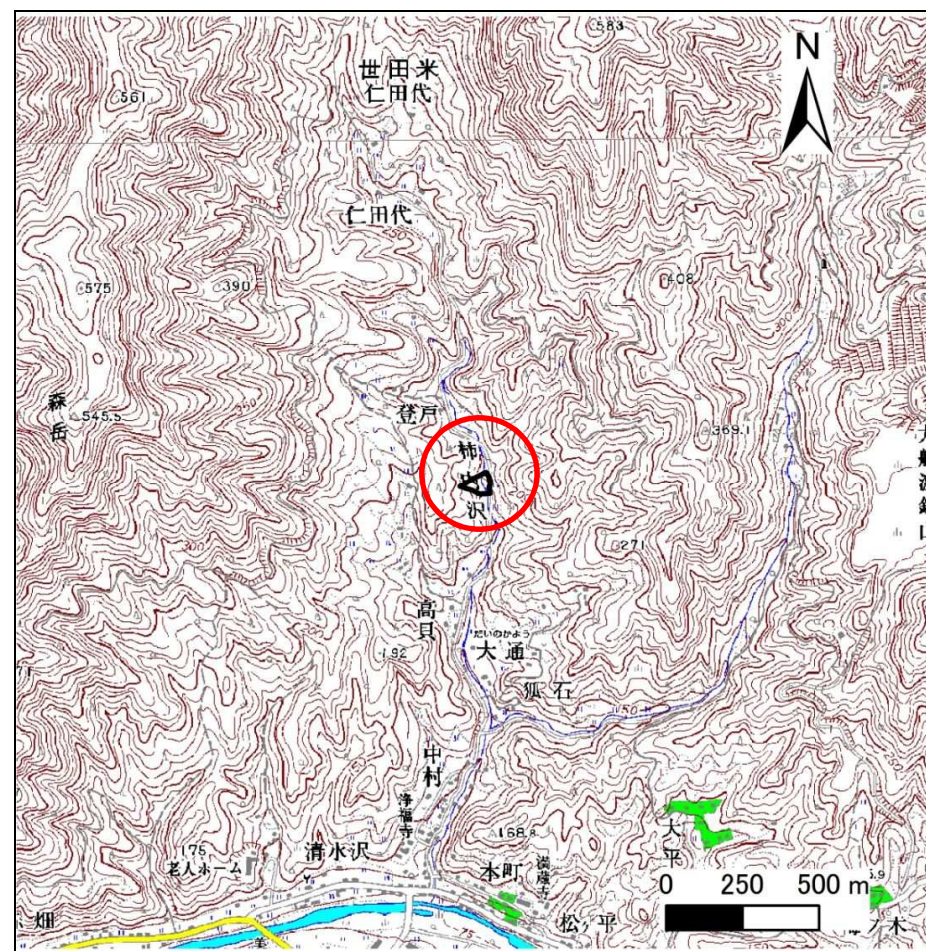


概況図(S=1:25,000)

急傾斜地の崩壊区域調査

様式3-1 危害のおそれのある土地、著しい危害のおそれのある土地の設定図

調査年度 平成26年度

急傾斜地の位置 箇所番号 157B1014 箇所名 仁田代-4 所在地 気仙郡住田町世田米字高貝

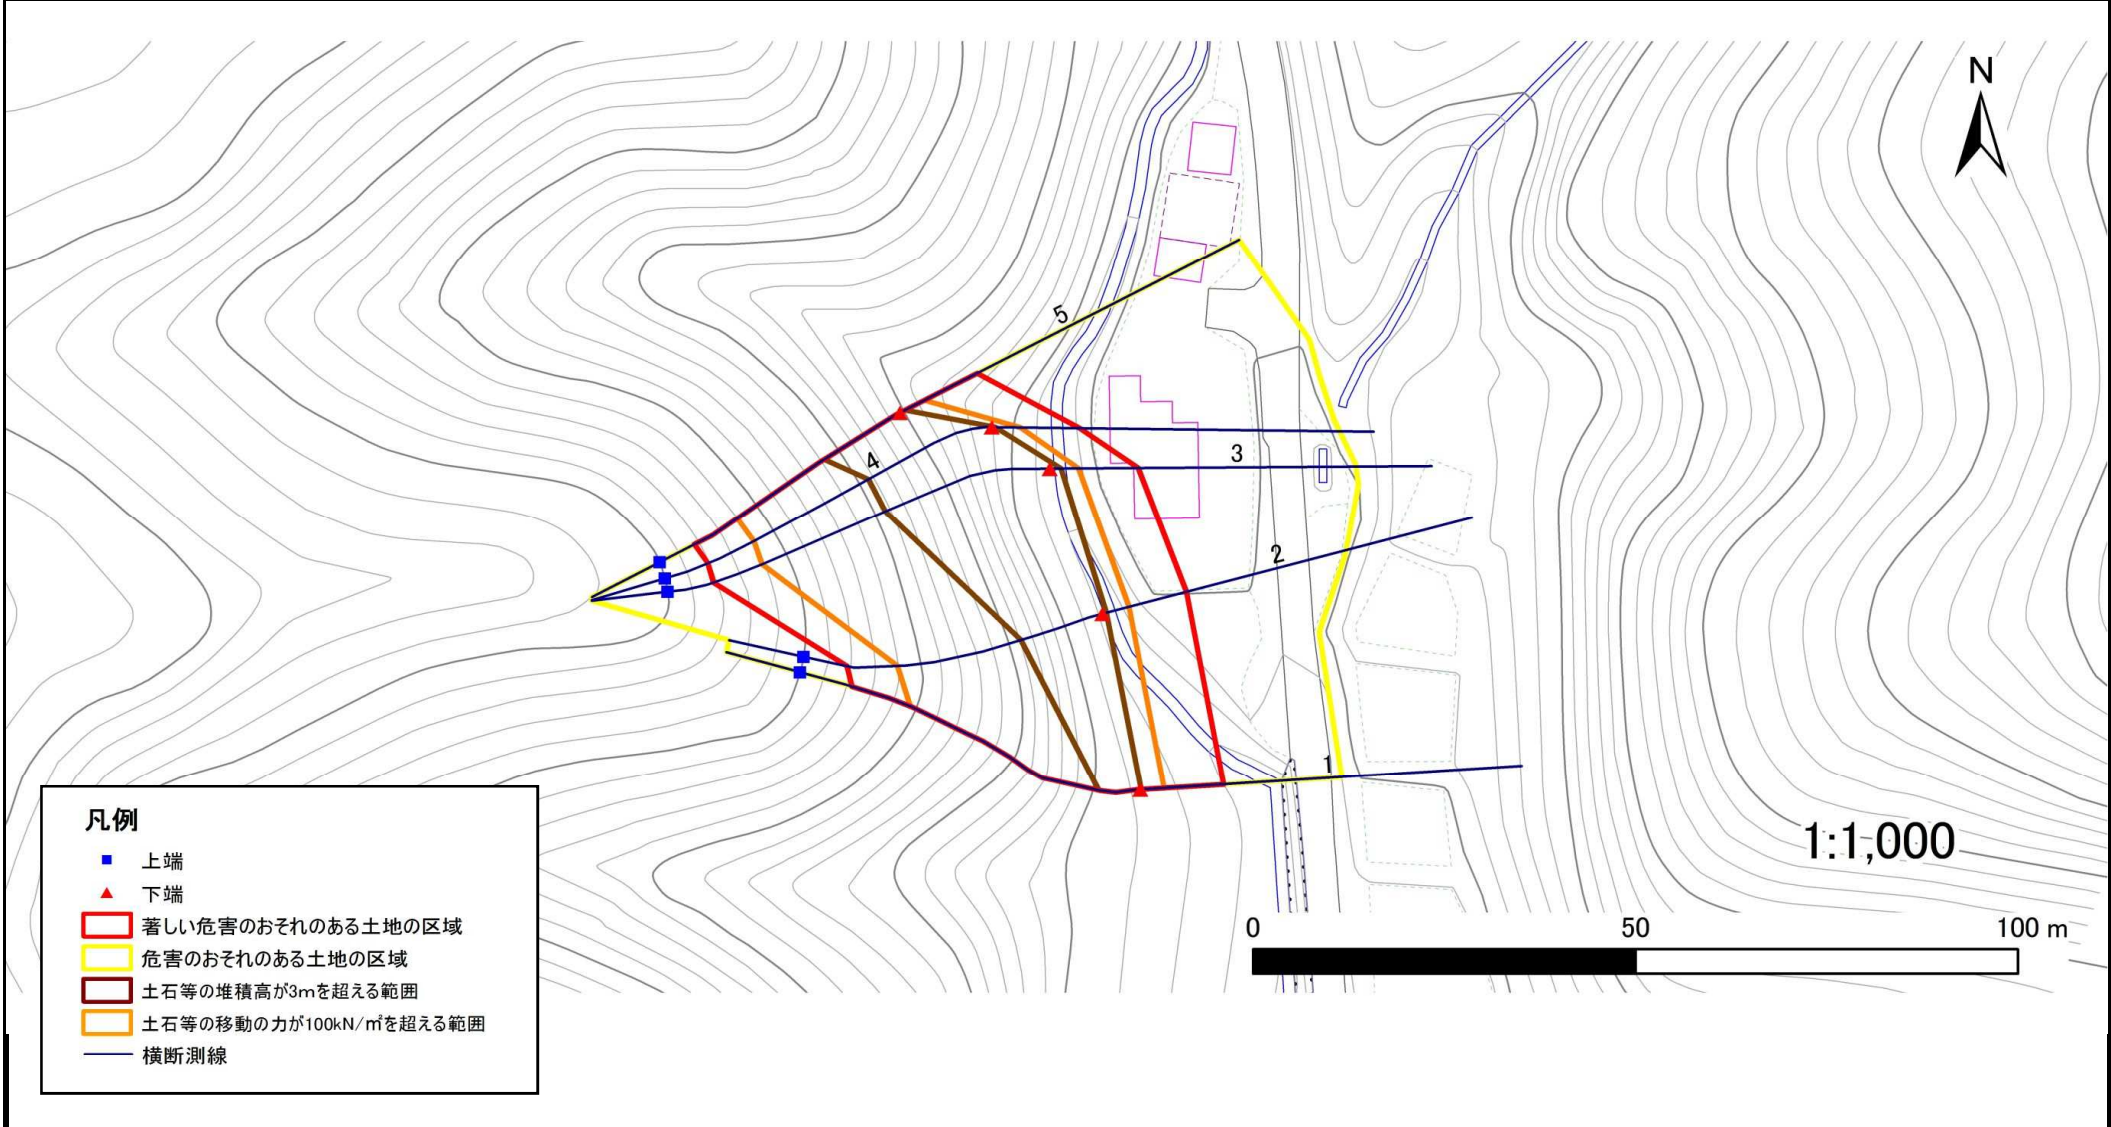

急傾斜地の崩壊区域調査

様式3-2 建築物に作用すると想定される衝撃に関する事項(1/1)

調査年度	平成26年度
------	--------

急傾斜地の位置		箇所番号		157B1014		箇所名		仁田代-4		所在地		気仙郡住田町世田米字高貝				
横断 測線 番号	急傾斜地の下端に隣接する土地								急傾斜地内							
	土石等の移動の高さと力の大きさ				土石等の堆積高さとの大きさ				土石等の移動の高さと力の大きさ				土石等の堆積高さとの大きさ			
	区分	高さ (m)	下端からの距離 (m)	力の大きさ (kN/m ²)	区分	下端からの水平 距離(m)	高さ (m)	力の大きさ (kN/m ²)	区分	高さ (m)	上端からの比高 (m)	力の大きさ (kN/m ²)	区分	上端からの比高 (m)	高さ (m)	力の大きさ (kN/m ²)
1	100kN/m ² を超える	1.00	0.00 ~ 3.11	149.60	3mを超える	0.00 ~ 0.08	3.04	16.26	100kN/m ² を超える	1.00	10.69 ~ 33.87	149.60	3mを超える	30.00 ~ 33.87	3.04	16.26
	それ以外	1.00	3.11 ~ 10.90	100.00	それ以外	0.08 ~ 10.90	3.00	16.05	それ以外	1.00	5.00 ~ 10.69	100.00	それ以外	5.00 ~ 30.00	3.00	16.05
2	100kN/m ² を超える	1.00	0.00 ~ 3.61	158.32	3mを超える	0.00 ~ 0.54	3.31	17.69	100kN/m ² を超える	1.00	10.73 ~ 34.67	158.32	3mを超える	25.00 ~ 34.67	3.31	17.69
	それ以外	1.00	3.61 ~ 11.39	100.00	それ以外	0.54 ~ 11.39	3.00	16.05	それ以外	1.00	5.00 ~ 10.73	100.00	それ以外	5.00 ~ 25.00	3.00	16.05
3	100kN/m ² を超える	1.00	0.00 ~ 3.79	161.70	3mを超える	0.00 ~ 1.48	3.75	20.06	100kN/m ² を超える	1.00	10.58 ~ 43.48	161.70	3mを超える	25.00 ~ 43.48	3.75	20.06
	それ以外	1.00	3.79 ~ 11.58	100.00	それ以外	1.48 ~ 11.58	3.00	16.05	それ以外	1.00	5.00 ~ 10.58	100.00	それ以外	5.00 ~ 25.00	3.00	16.05
4	100kN/m ² を超える	1.00	0.00 ~ 3.76	161.00	3mを超える	0.00 ~ 0.49	3.27	17.50	100kN/m ² を超える	1.00	10.64 ~ 39.90	161.00	3mを超える	25.00 ~ 39.90	3.27	17.50
	それ以外	1.00	3.76 ~ 11.54	100.00	それ以外	0.49 ~ 11.54	3.00	16.05	それ以外	1.00	5.00 ~ 10.64	100.00	それ以外	5.00 ~ 25.00	3.00	16.05
5	100kN/m ² を超える	1.00	0.00 ~ 3.60	158.14	3mを超える	0.00 ~ 0.79	3.49	18.65	100kN/m ² を超える	1.00	11.44 ~ 36.39	158.14	3mを超える	25.00 ~ 36.39	3.49	18.65
	それ以外	1.00	3.60 ~ 11.38	100.00	それ以外	0.79 ~ 11.38	3.00	16.05	それ以外	1.00	5.00 ~ 11.44	100.00	それ以外	5.00 ~ 25.00	3.00	16.05
	100kN/m ² を超える		~		3mを超える	~			100kN/m ² を超える		~		3mを超える	~		
	それ以外		~		それ以外	~			それ以外		~		それ以外	~		
	100kN/m ² を超える		~		3mを超える	~			100kN/m ² を超える		~		3mを超える	~		
	それ以外		~		それ以外	~			それ以外		~		それ以外	~		
