



土砂災害防止に関する基礎調査(急傾斜地の崩壊)

表紙 概況、位置図

自然現象の種類	急傾斜地の崩壊
箇所番号	157B1015
箇所名	大通-1
所在地	気仙郡住田町世田米字大通
調査機関	沿岸広域振興局土木部大船渡土木センター

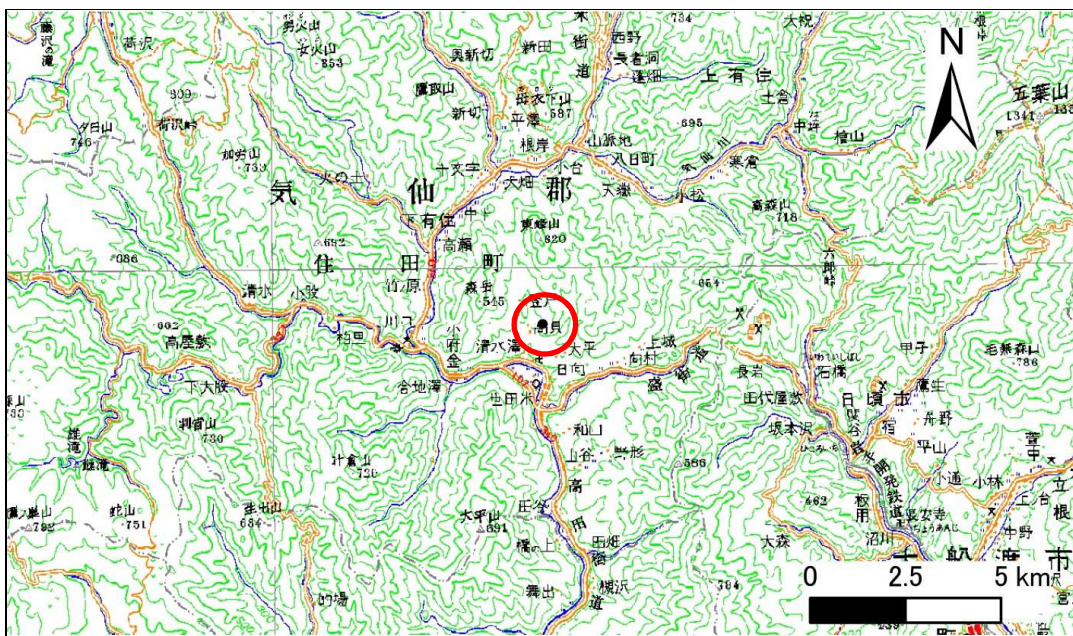

位置図(S=1:200,000)

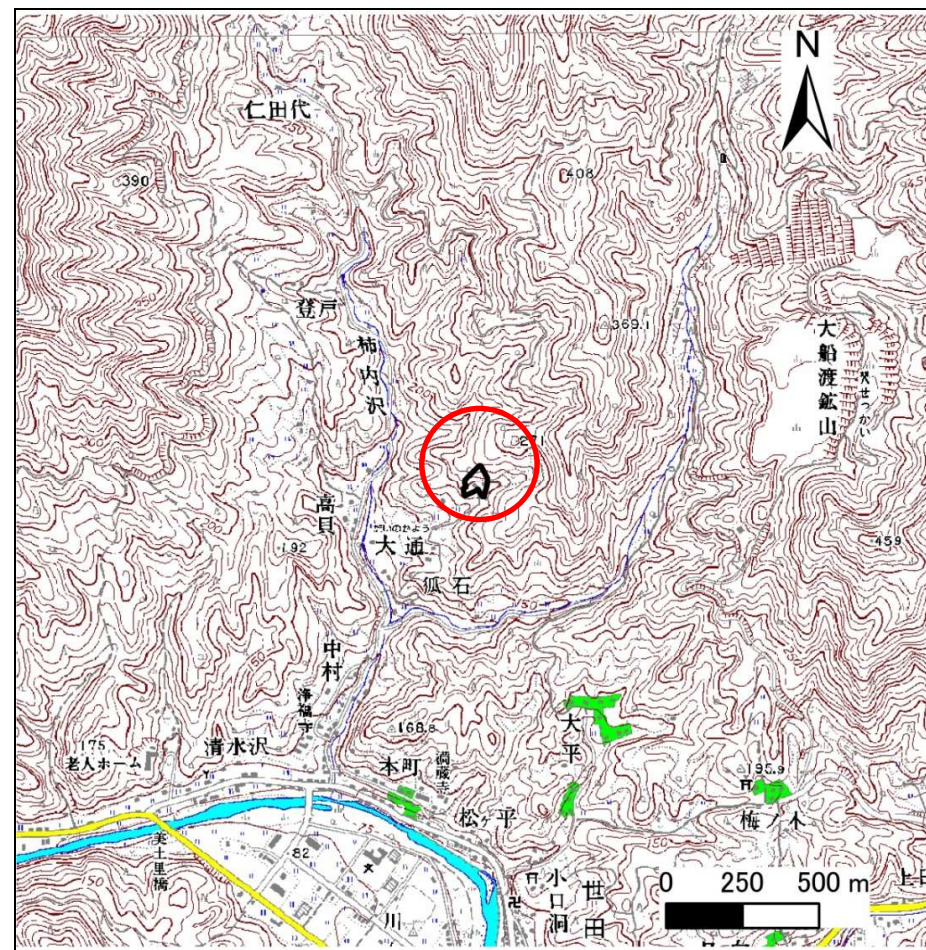

概況図(S=1:25,000)


急傾斜地の崩壊区域調査

様式3-1 危害のおそれのある土地、著しい危害のおそれのある土地の設定図

調査年度

平成26年度

急傾斜地の位置 | 箇所番号 | 157B1015 | 箇所名 | 大通-1 | 所在地 | 気仙郡住田町世田米字大通

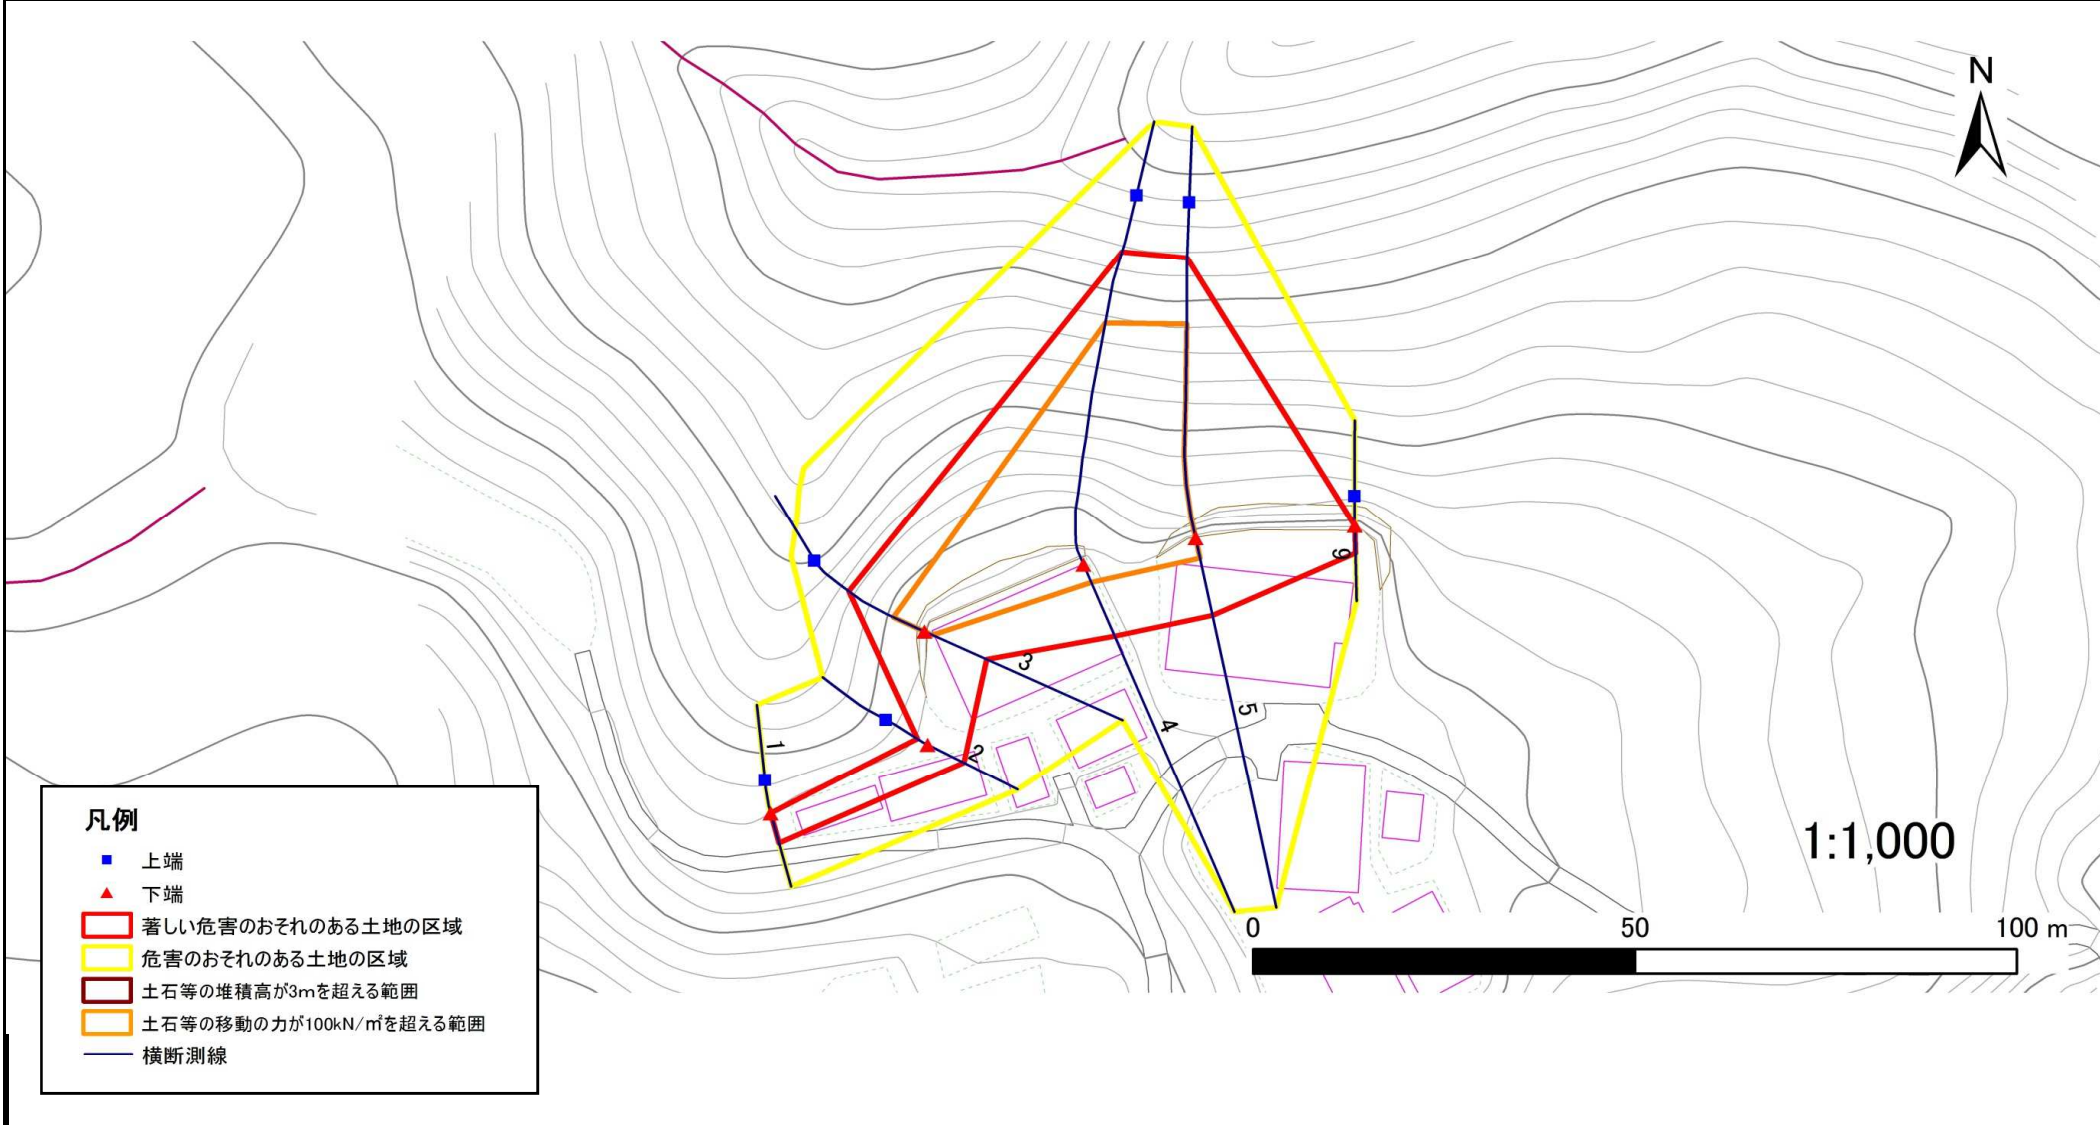

急傾斜地の崩壊区域調査

様式3-2 建築物に作用すると想定される衝撃に関する事項(1/1)

調査年度

平成26年度

急傾斜地の位置		箇所番号		157B1015		箇所名		大通-1		所在地		気仙郡住田町世田米字大通				
横断 測線 番号	急傾斜地の下端に隣接する土地								急傾斜地内							
	土石等の移動の高さと力の大きさ				土石等の堆積高さとの大きさ				土石等の移動の高さと力の大きさ				土石等の堆積高さとの大きさ			
	区分	高さ (m)	下端からの距離 (m)	力の大きさ (kN/m ²)	区分	下端からの水平 距離(m)	高さ (m)	力の大きさ (kN/m ²)	区分	高さ (m)	上端からの比高 (m)	力の大きさ (kN/m ²)	区分	上端からの比高 (m)	高さ (m)	力の大きさ (kN/m ²)
1	100kN/m ² を超える	—	— ~ —	—	3mを超える	— ~ —	—	—	100kN/m ² を超える	—	— ~ —	—	3mを超える	— ~ —	—	—
	それ以外	1.00	0.00 ~ 4.05	50.67	それ以外	0.00 ~ 4.05	2.06	11.04	それ以外	1.00	5.00 ~ 5.00	50.67	それ以外	5.00 ~ 5.00	2.06	11.04
2	100kN/m ² を超える	—	— ~ —	—	3mを超える	— ~ —	—	—	100kN/m ² を超える	—	— ~ —	—	3mを超える	— ~ —	—	—
	それ以外	1.00	0.00 ~ 5.33	66.42	それ以外	0.00 ~ 5.33	2.00	10.70	それ以外	1.00	5.00 ~ 6.60	66.42	それ以外	5.00 ~ 6.60	2.00	10.70
3	100kN/m ² を超える	1.00	0.00 ~ 1.19	117.93	3mを超える	— ~ —	—	—	100kN/m ² を超える	1.00	10.58 ~ 14.24	117.93	3mを超える	— ~ —	—	—
	それ以外	1.00	1.19 ~ 8.97	100.00	それ以外	0.00 ~ 8.97	2.24	11.99	それ以外	1.00	5.00 ~ 10.58	100.00	それ以外	5.00 ~ 14.24	2.24	11.99
4	100kN/m ² を超える	1.00	0.00 ~ 2.58	140.49	3mを超える	— ~ —	—	—	100kN/m ² を超える	1.00	11.25 ~ 32.15	140.49	3mを超える	— ~ —	—	—
	それ以外	1.00	2.58 ~ 10.36	100.00	それ以外	0.00 ~ 10.36	2.92	15.62	それ以外	1.00	5.00 ~ 11.25	100.00	それ以外	5.00 ~ 32.15	2.92	15.62
5	100kN/m ² を超える	1.00	0.00 ~ 2.74	143.29	3mを超える	— ~ —	—	—	100kN/m ² を超える	1.00	10.92 ~ 30.08	143.29	3mを超える	— ~ —	—	—
	それ以外	1.00	2.74 ~ 10.53	100.00	それ以外	0.00 ~ 10.53	2.98	15.92	それ以外	1.00	5.00 ~ 10.92	100.00	それ以外	5.00 ~ 30.08	2.98	15.92
6	100kN/m ² を超える	—	— ~ —	—	3mを超える	— ~ —	—	—	100kN/m ² を超える	—	— ~ —	—	3mを超える	— ~ —	—	—
	それ以外	1.00	0.00 ~ 3.65	45.98	それ以外	0.00 ~ 3.65	2.17	11.60	それ以外	1.00	5.00 ~ 5.00	45.98	それ以外	5.00 ~ 5.00	2.17	11.60
	100kN/m ² を超える		~		3mを超える	~			100kN/m ² を超える		~		3mを超える	~		
	それ以外		~		それ以外	~			それ以外		~		それ以外	~		
	100kN/m ² を超える		~		3mを超える	~			100kN/m ² を超える		~		3mを超える	~		
	それ以外		~		それ以外	~			それ以外		~		それ以外	~		
