



土砂災害防止に関する基礎調査(急傾斜地の崩壊)

表紙 概況、位置図

自然現象の種類	急傾斜地の崩壊
箇所番号	157B1048
箇所名	松ヶ平
所在地	気仙郡住田町世田米字松ヶ平
調査機関	大船渡地方振興局

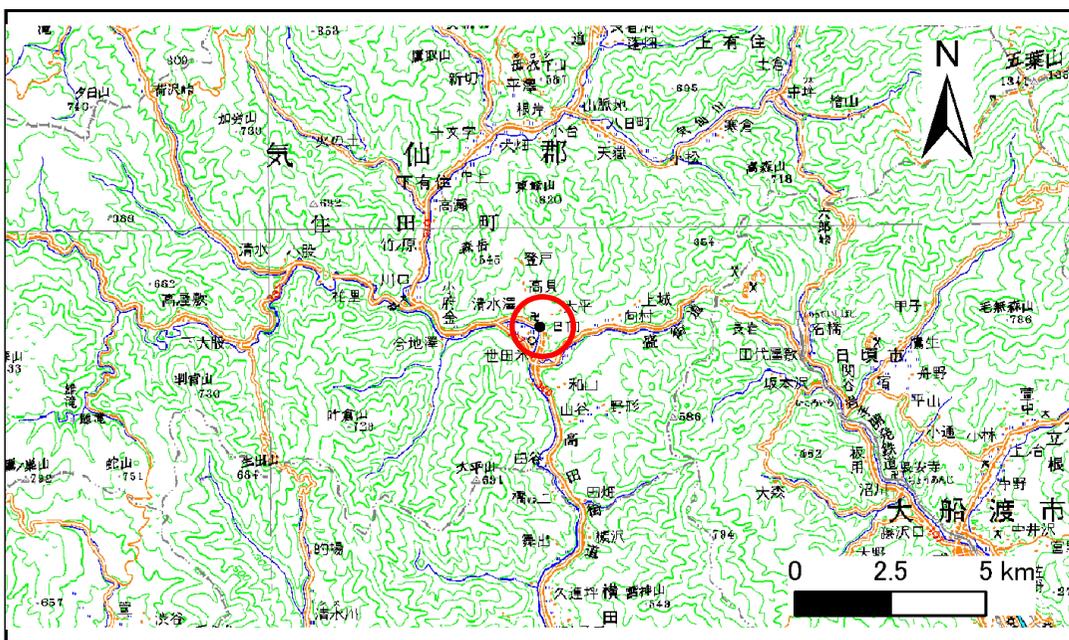

位置図(S=1:200,000)

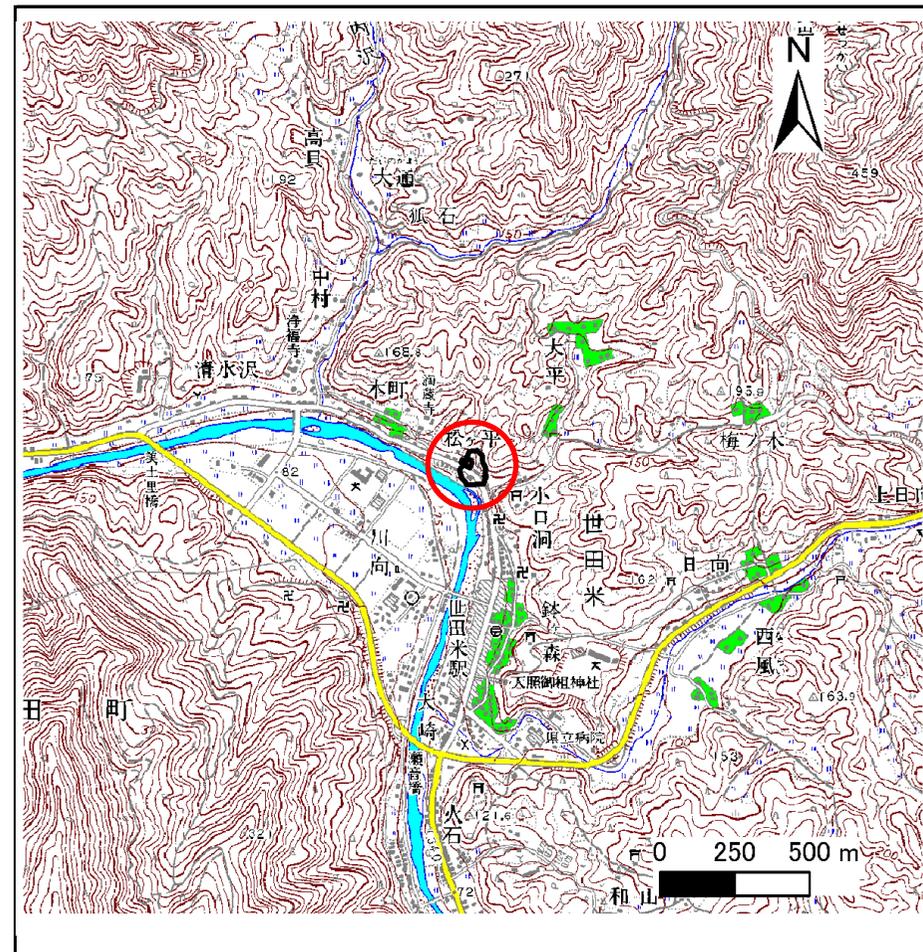

概況図(S=1:25,000)

急傾斜地の崩壊区域調査

様式3-1 危害のおそれのある土地、著しい危害のおそれのある土地の設定図

調査年度

平成21年度

急傾斜地の位置

箇所番号


157B1048

箇所名

松ヶ平

所在地

気仙郡住田町世田米字松ヶ平

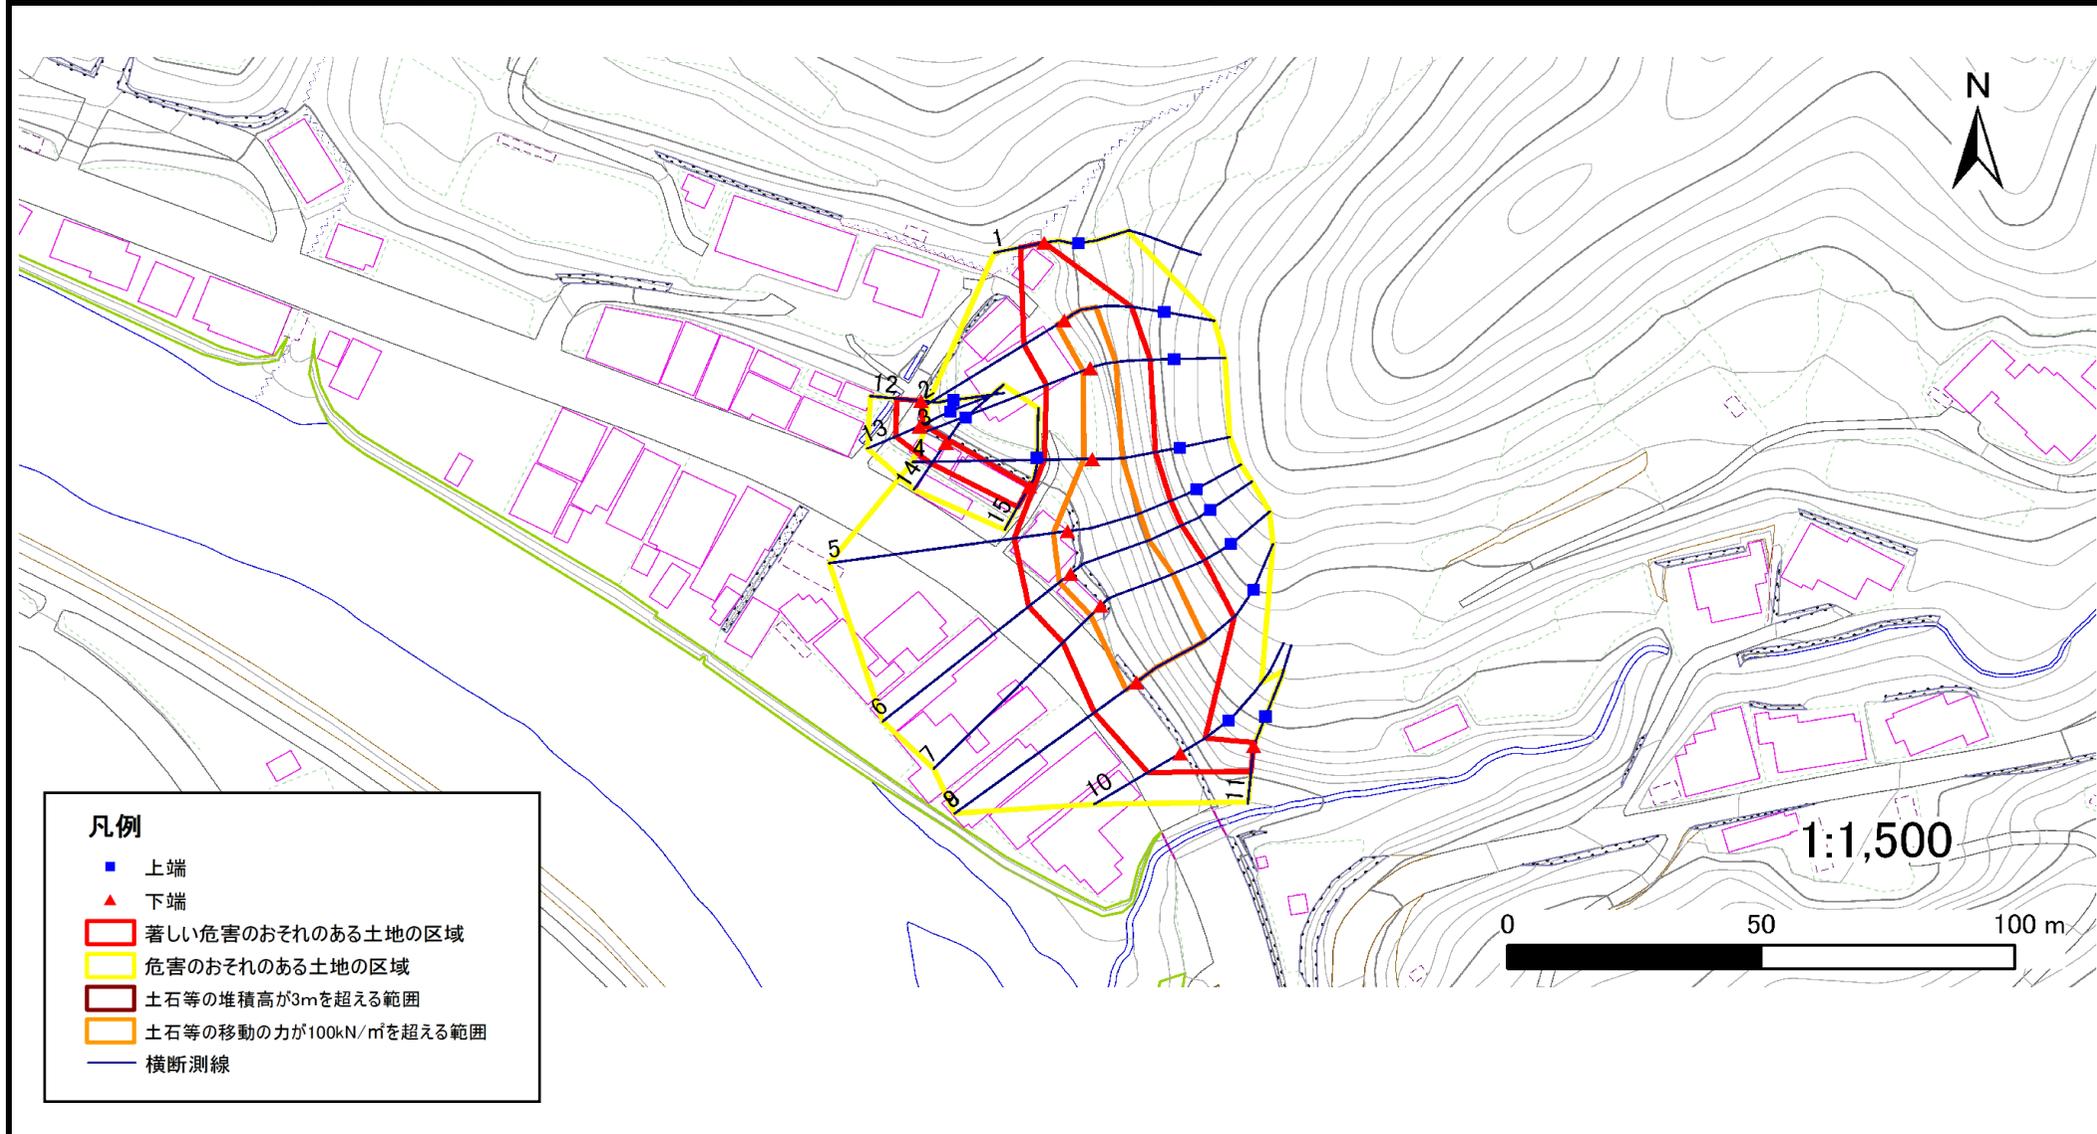


急傾斜地の崩壊区域調書

様式3-1 危害のおそれのある土地、著しい危害のおそれのある土地の設定図


調査年度

平成21年度

急傾斜地の位置	箇所番号	157B1048	箇所名	松ヶ平	所在地	気仙郡住田町世田米字松ヶ平
---------	------	----------	-----	-----	-----	---------------

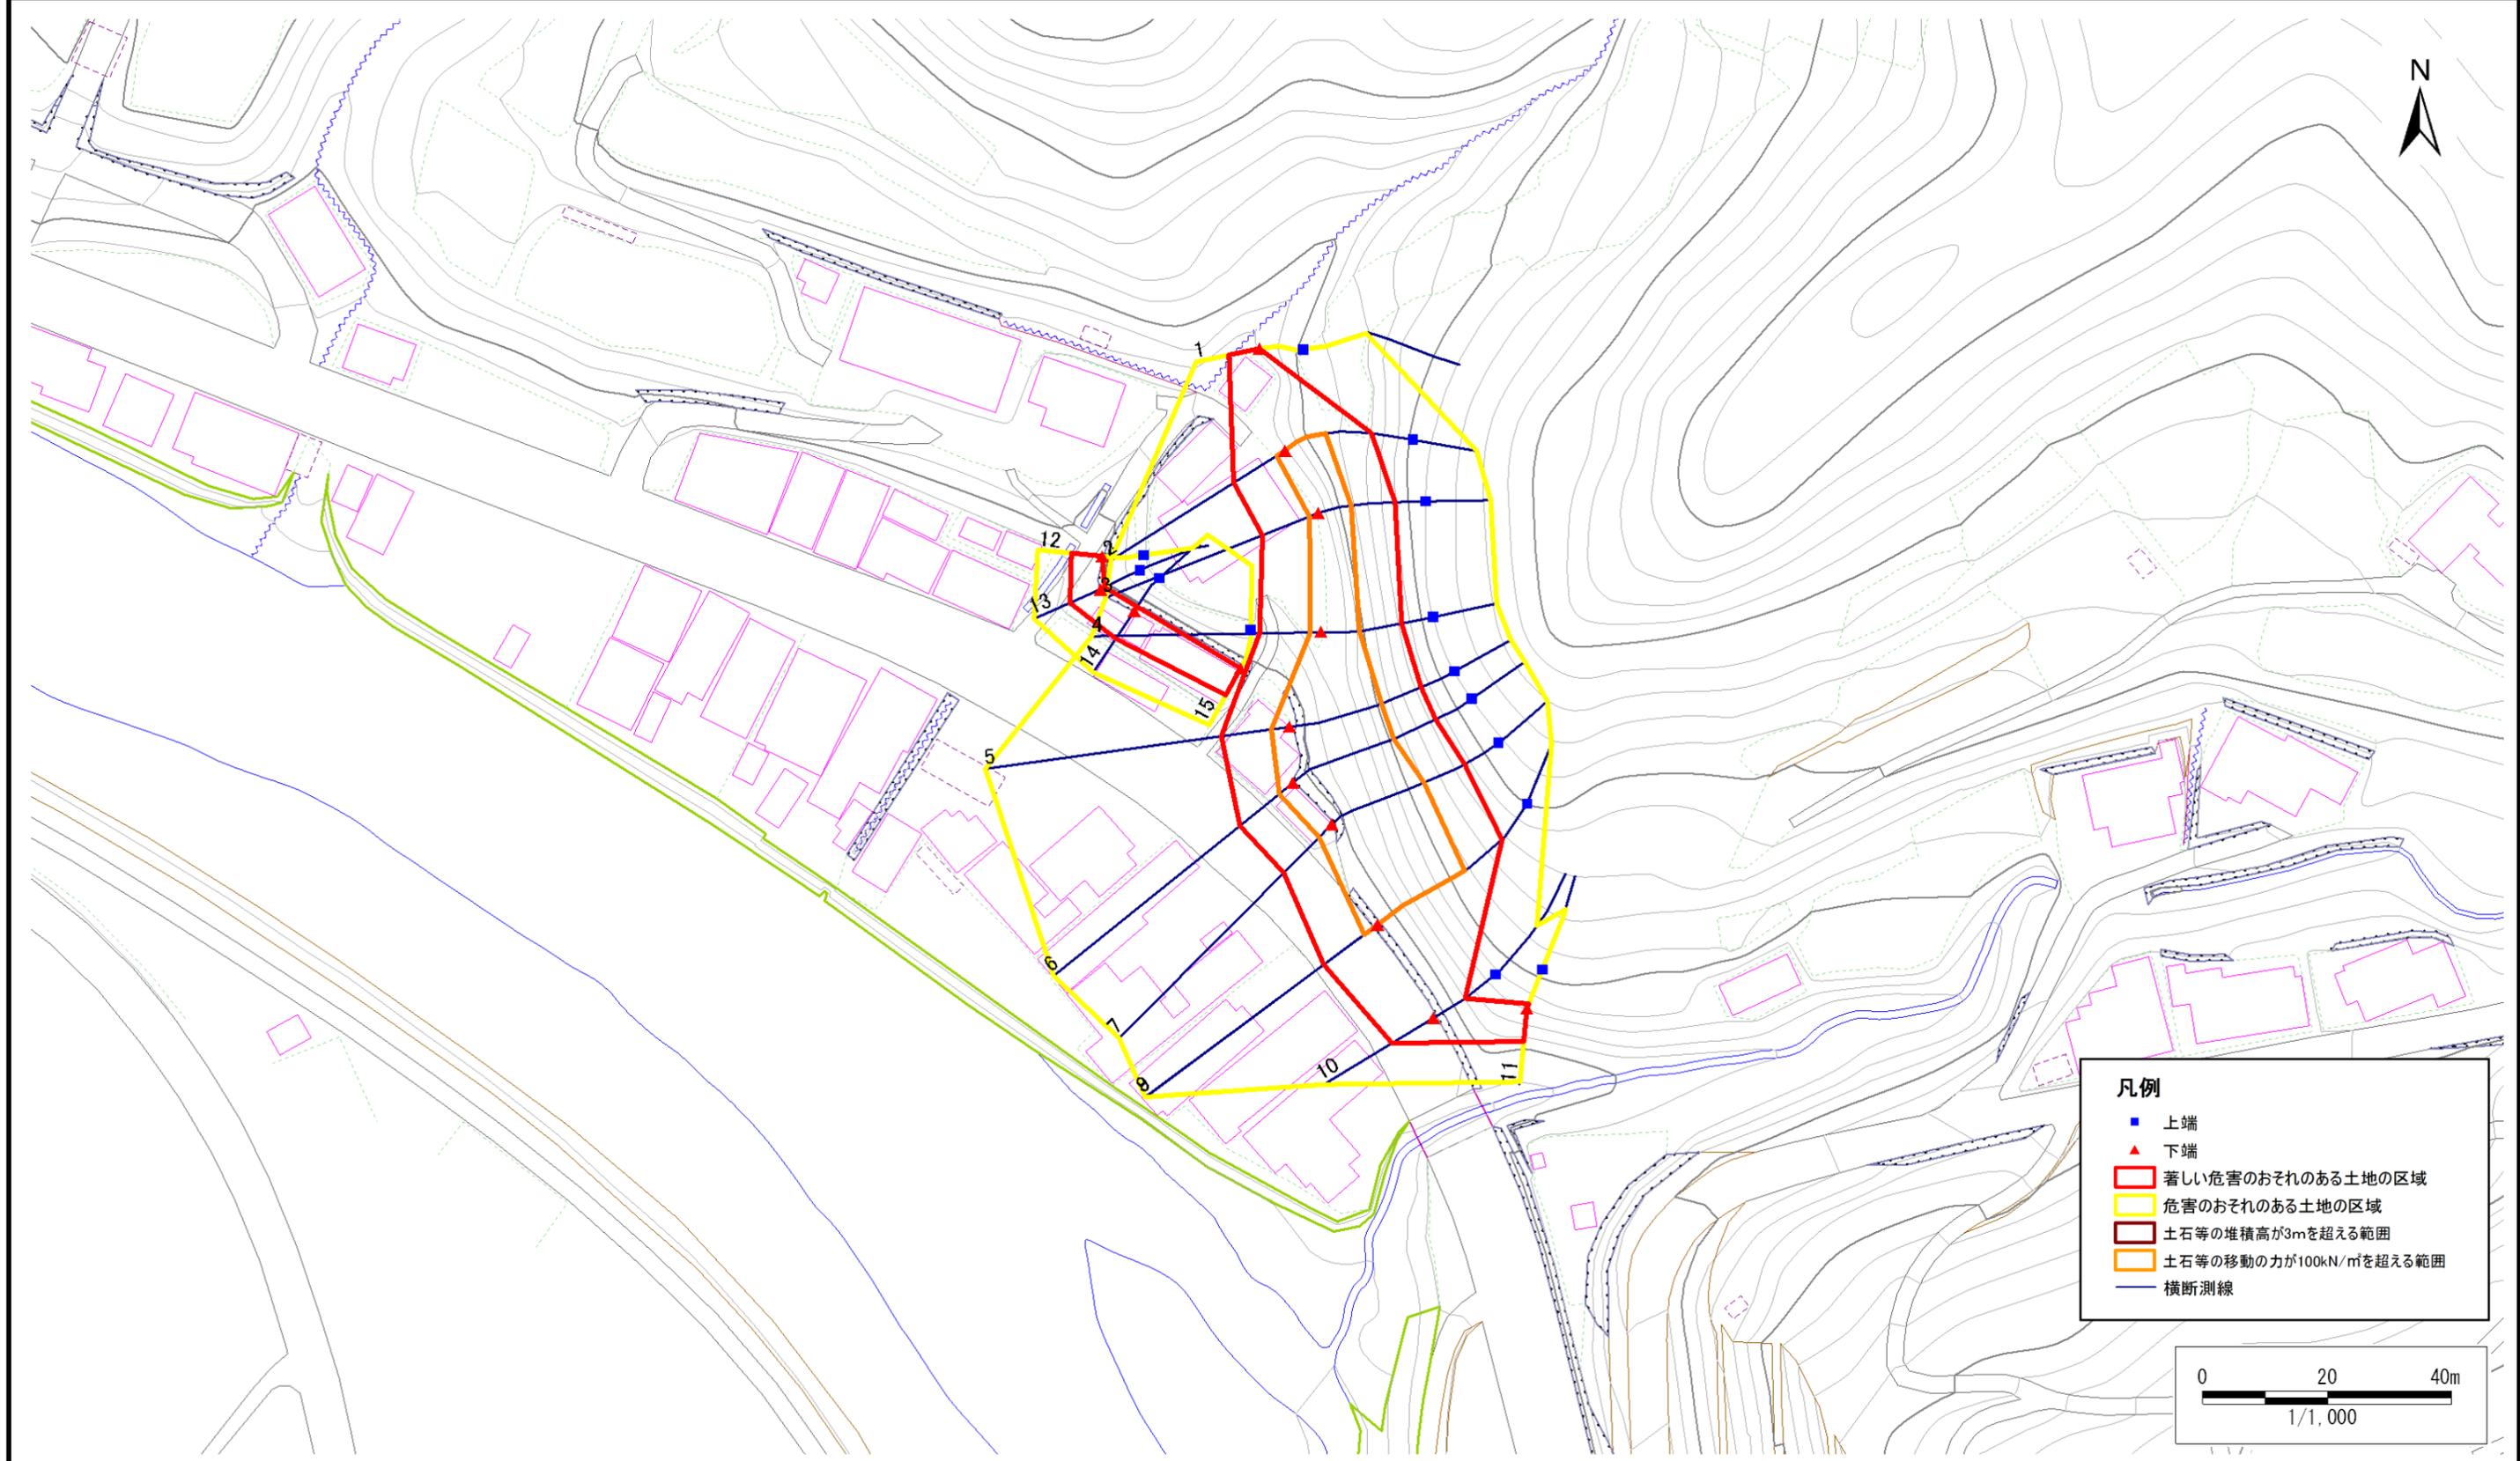

- 凡例**
- 上端
 - ▲ 下端
 - 著しい危害のおそれのある土地の区域
 - 危害のおそれのある土地の区域
 - 土石等の堆積高が3mを超える範囲
 - 土石等の移動の力が100kN/m²を超える範囲
 - 横断測線

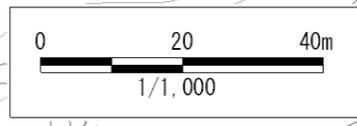

急傾斜地の崩壊区域調査

様式3-2 建築物に作用すると想定される衝撃に関する事項(1/1)

調査年度	平成21年度
------	--------

急傾斜地の位置		箇所番号		157B1048		箇所名		松ヶ平		所在地		気仙郡住田町世田米字松ヶ平				
横断 測線 番号	急傾斜地の下端に隣接する土地								急傾斜地内							
	土石等の移動の高さと力の大きさ				土石等の堆積高さとの大きさ				土石等の移動の高さと力の大きさ				土石等の堆積高さとの大きさ			
	区分	高さ (m)	下端からの距離 (m)	力の大きさ (kN/m ²)	区分	下端からの水平 距離(m)	高さ (m)	力の大きさ (kN/m ²)	区分	高さ (m)	上端からの比高 (m)	力の大きさ (kN/m ²)	区分	上端からの比高 (m)	高さ (m)	力の大きさ (kN/m ²)
1	100kN/m ² を超える	-	- ~ -	-	3mを超える	- ~ -	-	-	100kN/m ² を超える	-	- ~ -	-	3mを超える	- ~ -	-	-
	それ以外	1.00	0.00 ~ 4.78	59.51	それ以外	0.00 ~ 4.78	1.72	9.22	それ以外	1.00	5.00 ~ 5.00	59.51	それ以外	5.00 ~ 5.00	1.72	9.22
2	100kN/m ² を超える	1.00	0.00 ~ 1.58	124.14	3mを超える	- ~ -	-	-	100kN/m ² を超える	1.00	10.53 ~ 15.90	124.14	3mを超える	- ~ -	-	-
	それ以外	1.00	1.58 ~ 9.37	100.00	それ以外	0.00 ~ 9.37	2.38	12.73	それ以外	1.00	5.00 ~ 10.53	100.00	それ以外	5.00 ~ 15.90	2.38	12.73
3	100kN/m ² を超える	1.00	0.00 ~ 1.47	122.40	3mを超える	- ~ -	-	-	100kN/m ² を超える	1.00	12.15 ~ 17.66	122.40	3mを超える	- ~ -	-	-
	それ以外	1.00	1.47 ~ 9.26	100.00	それ以外	0.00 ~ 9.26	2.71	14.48	それ以外	1.00	5.00 ~ 12.15	100.00	それ以外	5.00 ~ 17.66	2.71	14.48
4	100kN/m ² を超える	1.00	0.00 ~ 1.63	124.90	3mを超える	- ~ -	-	-	100kN/m ² を超える	1.00	11.71 ~ 17.68	124.90	3mを超える	- ~ -	-	-
	それ以外	1.00	1.63 ~ 9.41	100.00	それ以外	0.00 ~ 9.41	2.66	14.21	それ以外	1.00	5.00 ~ 11.71	100.00	それ以外	5.00 ~ 17.68	2.66	14.21
5	100kN/m ² を超える	1.00	0.00 ~ 2.82	144.66	3mを超える	- ~ -	-	-	100kN/m ² を超える	1.00	10.80 ~ 23.68	144.66	3mを超える	- ~ -	-	-
	それ以外	1.00	2.82 ~ 10.61	100.00	それ以外	0.00 ~ 10.61	2.86	15.29	それ以外	1.00	5.00 ~ 10.80	100.00	それ以外	5.00 ~ 23.68	2.86	15.29
6	100kN/m ² を超える	1.00	0.00 ~ 2.77	143.79	3mを超える	- ~ -	-	-	100kN/m ² を超える	1.00	10.53 ~ 23.78	143.79	3mを超える	- ~ -	-	-
	それ以外	1.00	2.77 ~ 10.56	100.00	それ以外	0.00 ~ 10.56	2.71	14.52	それ以外	1.00	5.00 ~ 10.53	100.00	それ以外	5.00 ~ 23.78	2.71	14.52
7	100kN/m ² を超える	1.00	0.00 ~ 2.78	143.84	3mを超える	- ~ -	-	-	100kN/m ² を超える	1.00	10.56 ~ 23.32	143.84	3mを超える	- ~ -	-	-
	それ以外	1.00	2.78 ~ 10.56	100.00	それ以外	0.00 ~ 10.56	2.76	14.78	それ以外	1.00	5.00 ~ 10.56	100.00	それ以外	5.00 ~ 23.32	2.76	14.78
8	100kN/m ² を超える	1.00	0.00 ~ 2.53	139.61	3mを超える	- ~ -	-	-	100kN/m ² を超える	1.00	10.57 ~ 22.33	139.61	3mを超える	- ~ -	-	-
	それ以外	1.00	2.53 ~ 10.31	100.00	それ以外	0.00 ~ 10.31	2.66	14.22	それ以外	1.00	5.00 ~ 10.57	100.00	それ以外	5.00 ~ 22.33	2.66	14.22
9	100kN/m ² を超える	1.00	0.00 ~ 2.53	139.61	3mを超える	- ~ -	-	-	100kN/m ² を超える	1.00	10.57 ~ 22.33	139.61	3mを超える	- ~ -	-	-
	それ以外	1.00	2.53 ~ 10.31	100.00	それ以外	0.00 ~ 10.31	2.66	14.22	それ以外	1.00	5.00 ~ 10.57	100.00	それ以外	5.00 ~ 22.33	2.66	14.22
10	100kN/m ² を超える	-	- ~ -	-	3mを超える	- ~ -	-	-	100kN/m ² を超える	-	- ~ -	-	3mを超える	- ~ -	-	-
	それ以外	1.00	0.00 ~ 7.47	95.47	それ以外	0.00 ~ 7.47	1.84	9.85	それ以外	1.00	5.00 ~ 9.90	95.47	それ以外	5.00 ~ 9.90	1.84	9.85
11	100kN/m ² を超える	-	- ~ -	-	3mを超える	- ~ -	-	-	100kN/m ² を超える	-	- ~ -	-	3mを超える	- ~ -	-	-
	それ以外	1.00	0.00 ~ 5.12	63.84	それ以外	0.00 ~ 5.12	1.87	10.01	それ以外	1.00	5.00 ~ 5.70	63.84	それ以外	5.00 ~ 5.70	1.87	10.01
12	100kN/m ² を超える	-	- ~ -	-	3mを超える	- ~ -	-	-	100kN/m ² を超える	-	- ~ -	-	3mを超える	- ~ -	-	-
	それ以外	1.00	0.00 ~ 4.76	59.32	それ以外	0.00 ~ 4.76	1.77	9.46	それ以外	1.00	5.00 ~ 5.00	59.32	それ以外	5.00 ~ 5.00	1.77	9.46
13	100kN/m ² を超える	-	- ~ -	-	3mを超える	- ~ -	-	-	100kN/m ² を超える	-	- ~ -	-	3mを超える	- ~ -	-	-
	それ以外	1.00	0.00 ~ 5.14	64.09	それ以外	0.00 ~ 5.14	1.82	9.74	それ以外	1.00	5.00 ~ 5.60	64.09	それ以外	5.00 ~ 5.60	1.82	9.74
14	100kN/m ² を超える	-	- ~ -	-	3mを超える	- ~ -	-	-	100kN/m ² を超える	-	- ~ -	-	3mを超える	- ~ -	-	-
	それ以外	1.00	0.00 ~ 5.12	63.87	それ以外	0.00 ~ 5.12	1.87	10.00	それ以外	1.00	5.00 ~ 5.70	63.87	それ以外	5.00 ~ 5.70	1.87	10.00
15	100kN/m ² を超える	-	- ~ -	-	3mを超える	- ~ -	-	-	100kN/m ² を超える	-	- ~ -	-	3mを超える	- ~ -	-	-
	それ以外	1.00	0.00 ~ 4.72	58.88	それ以外	0.00 ~ 4.72	1.80	9.66	それ以外	1.00	5.00 ~ 5.00	58.88	それ以外	5.00 ~ 5.00	1.80	9.66