


# 土砂災害防止に関する基礎調査(急傾斜地の崩壊)

表紙 概況、位置図

自然現象の種類	急傾斜地の崩壊
箇所番号	066B1003
箇所名	外山-1
所在地	滝沢市滝沢字外山
調査機関	盛岡広域振興局土木部



概況図(S=1:200,000)

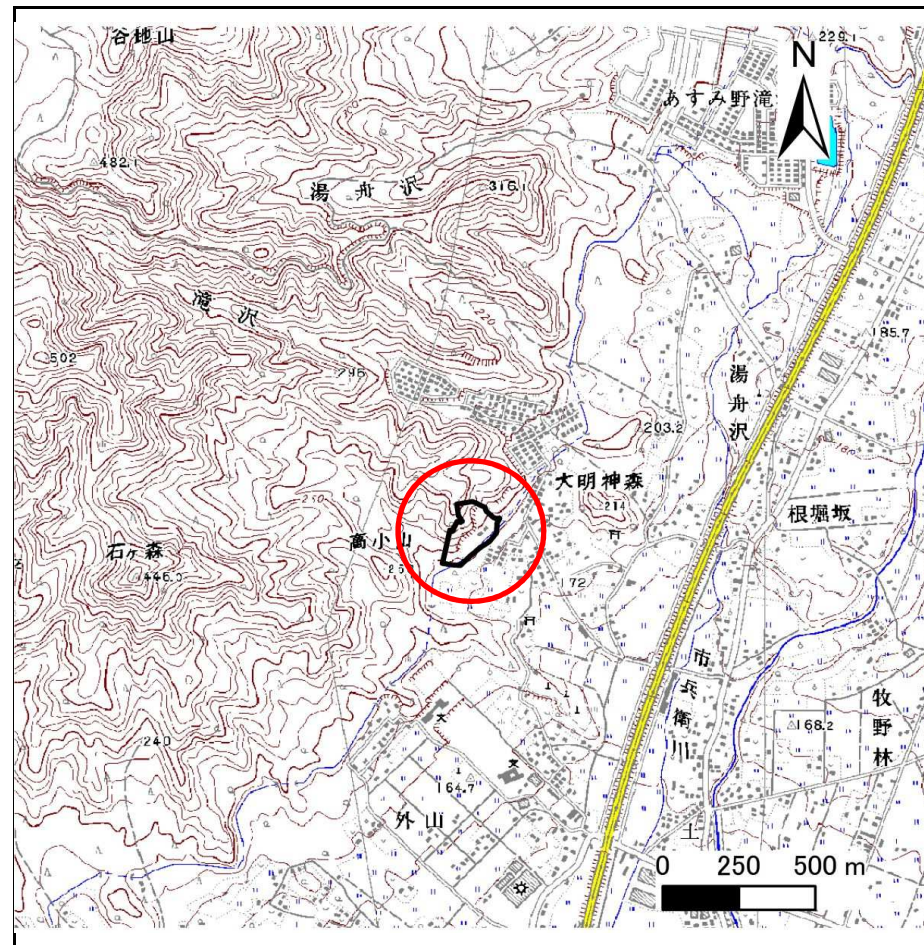

位置図(S=1:25,000)



# 急傾斜地の崩壊区域調査

様式3-1 危害のおそれのある土地、著しい危害のおそれのある土地の設定図

調査年度

平成28年度

急傾斜地の位置

箇所番号


066B1003

箇所名

外山-1


所在地

滝沢市滝沢字外山

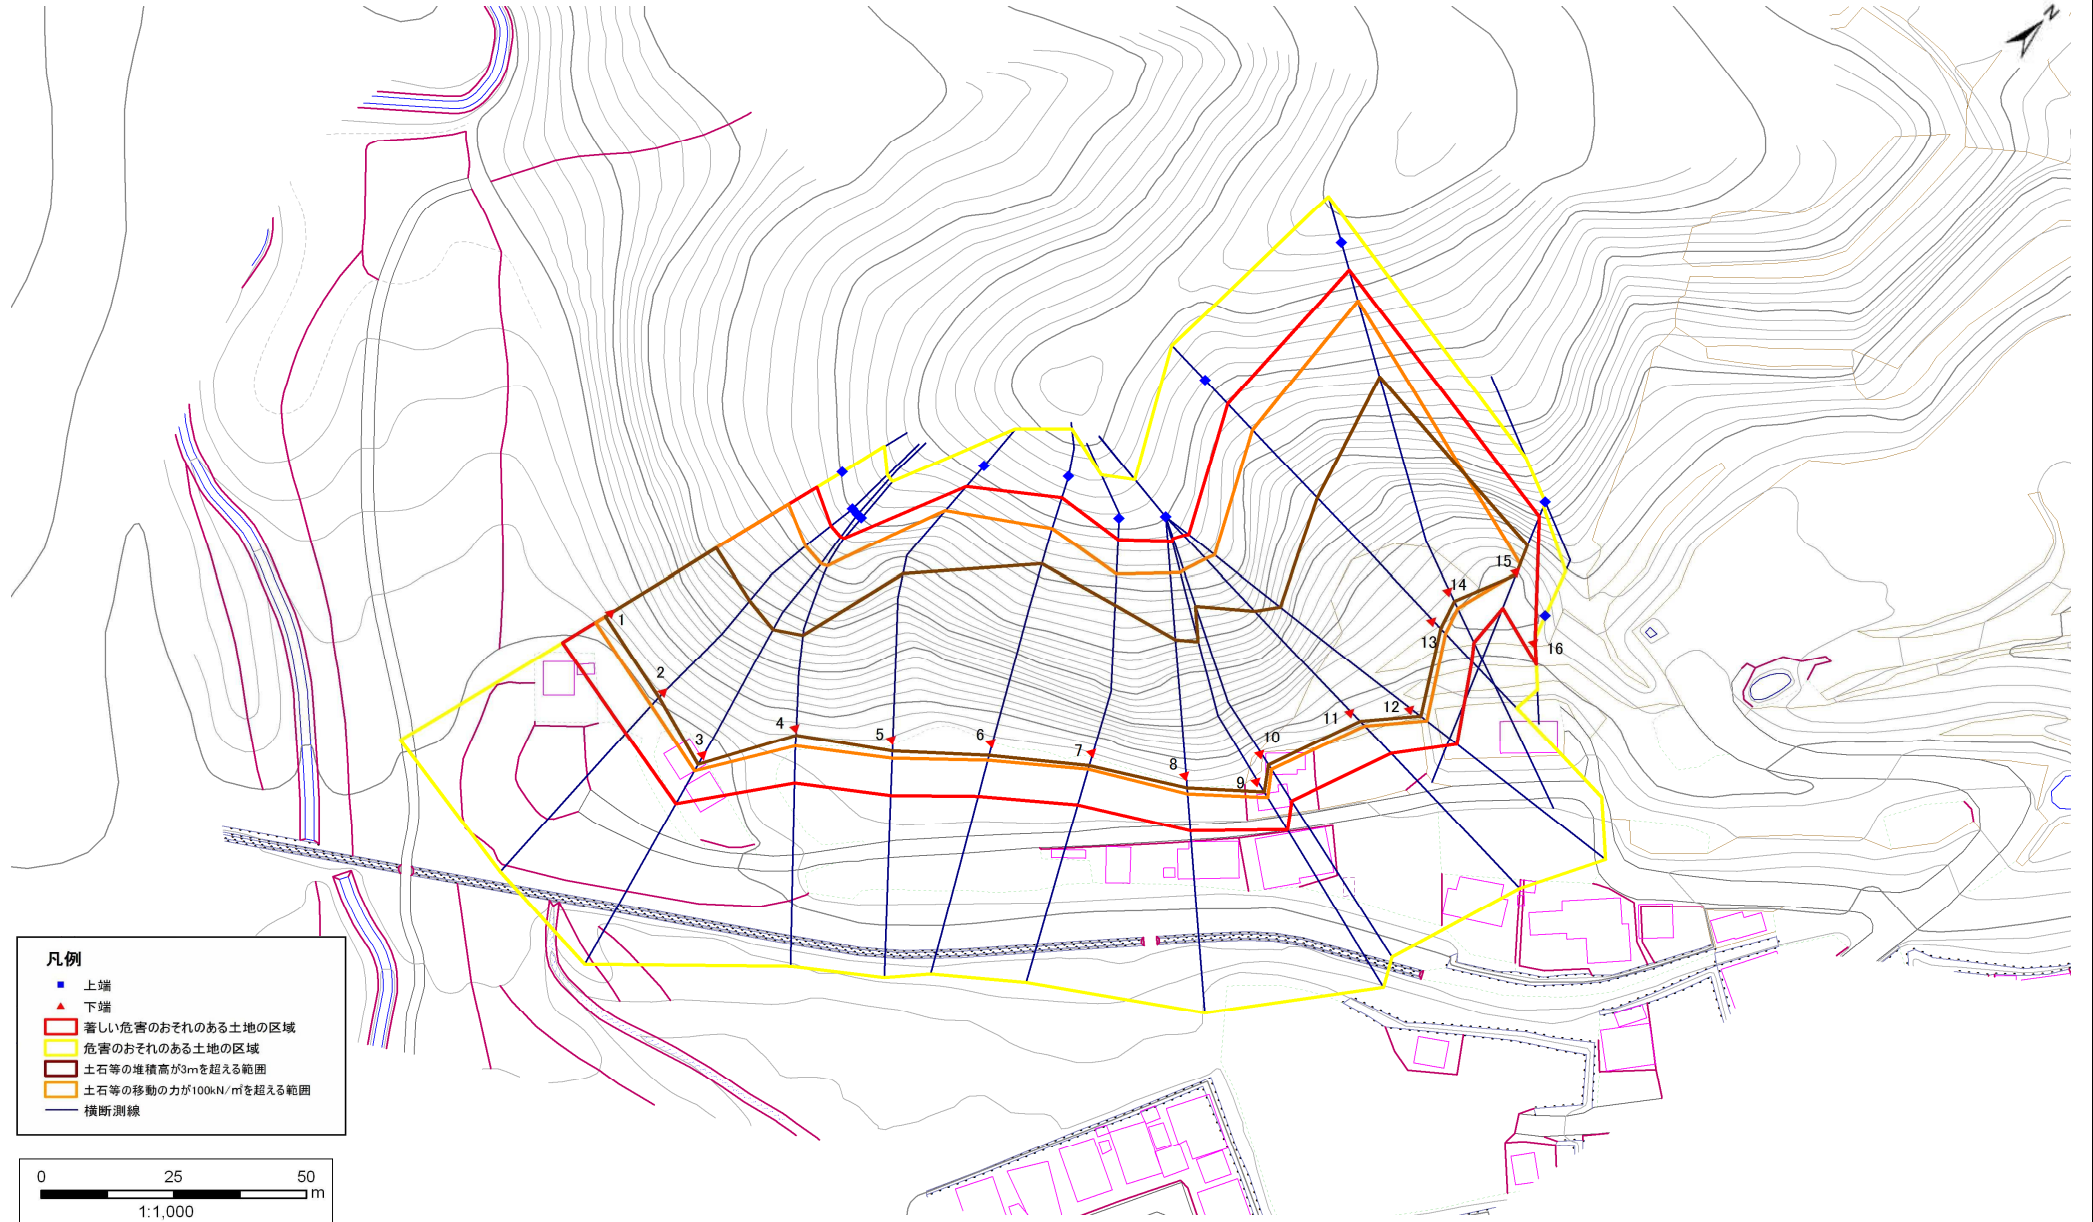

**凡例**

- 上端
- ▲ 下端
- 著しい危害のおそれのある土地の区域
- 危害のおそれのある土地の区域
- 土石等の堆積高が3mを超える範囲
- 土石等の移動の力が100kN/m<sup>2</sup>を超える範囲
- 横断測線

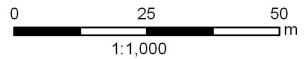

## 急傾斜地の崩壊区域調書

様式3-2 建築物に作用すると想定される衝撃に関する事項(1/2)

調査年度

平成28年度

急傾斜地の位置		066B1003			箇所名		外山-1		所在地		滝沢市滝沢字外山					
横断 測線 番号	急傾斜地の下端に隣接する土地								急傾斜地内							
	土石等の移動の高さと力の大きさ				土石等の堆積高さとの大きさ				土石等の移動の高さと力の大きさ				土石等の堆積高さとの大きさ			
	区分	高さ (m)	下端からの距離 (m)	力の大きさ (kN/m <sup>2</sup> )	区分	下端からの水平 距離(m)	高さ (m)	力の大きさ (kN/m <sup>2</sup> )	区分	高さ (m)	上端からの比高 (m)	力の大きさ (kN/m <sup>2</sup> )	区分	上端からの比高 (m)	高さ (m)	力の大きさ (kN/m <sup>2</sup> )
1	100kN/m <sup>2</sup> を超える	1.00	0.00 ~ 3.87	163.05	3mを超える	0.00 ~ 1.53	3.79	19.14	100kN/m <sup>2</sup> を超える	1.00	10.64 ~ 45.64	163.05	3mを超える	25.00 ~ 45.64	3.79	19.14
	それ以外	1.00	3.87 ~ 11.65	100.00	それ以外	1.53 ~ 11.65	3.00	15.16	それ以外	1.00	5.00 ~ 10.64	100.00	それ以外	5.00 ~ 25.00	3.00	15.16
2	100kN/m <sup>2</sup> を超える	1.00	0.00 ~ 3.95	164.56	3mを超える	0.00 ~ 1.65	3.89	19.64	100kN/m <sup>2</sup> を超える	1.00	10.86 ~ 47.71	164.56	3mを超える	25.00 ~ 47.71	3.89	19.64
	それ以外	1.00	3.95 ~ 11.74	100.00	それ以外	1.65 ~ 11.74	3.00	15.16	それ以外	1.00	5.00 ~ 10.86	100.00	それ以外	5.00 ~ 25.00	3.00	15.16
3	100kN/m <sup>2</sup> を超える	1.00	0.00 ~ 3.95	164.60	3mを超える	0.00 ~ 2.46	4.22	21.32	100kN/m <sup>2</sup> を超える	1.00	10.70 ~ 50.29	164.60	3mを超える	25.00 ~ 50.29	4.22	21.32
	それ以外	1.00	3.95 ~ 11.74	100.00	それ以外	2.46 ~ 11.74	3.00	15.16	それ以外	1.00	5.00 ~ 10.70	100.00	それ以外	5.00 ~ 25.00	3.00	15.16
4	100kN/m <sup>2</sup> を超える	1.00	0.00 ~ 3.86	162.93	3mを超える	0.00 ~ 1.71	3.94	19.89	100kN/m <sup>2</sup> を超える	1.00	11.02 ~ 42.84	162.93	3mを超える	25.00 ~ 42.84	3.94	19.89
	それ以外	1.00	3.86 ~ 11.65	100.00	それ以外	1.71 ~ 11.65	3.00	15.16	それ以外	1.00	5.00 ~ 11.02	100.00	それ以外	5.00 ~ 25.00	3.00	15.16
5	100kN/m <sup>2</sup> を超える	1.00	0.00 ~ 4.04	166.11	3mを超える	0.00 ~ 2.55	4.29	21.69	100kN/m <sup>2</sup> を超える	1.00	10.86 ~ 55.92	166.11	3mを超える	25.00 ~ 55.92	4.29	21.69
	それ以外	1.00	4.04 ~ 11.82	100.00	それ以外	2.55 ~ 11.82	3.00	15.16	それ以外	1.00	5.00 ~ 10.86	100.00	それ以外	5.00 ~ 25.00	3.00	15.16
6	100kN/m <sup>2</sup> を超える	1.00	0.00 ~ 3.90	163.70	3mを超える	0.00 ~ 2.84	4.59	23.22	100kN/m <sup>2</sup> を超える	1.00	12.10 ~ 60.49	163.70	3mを超える	20.00 ~ 60.49	4.59	23.22
	それ以外	1.00	3.90 ~ 11.69	100.00	それ以外	2.84 ~ 11.69	3.00	15.16	それ以外	1.00	5.00 ~ 12.10	100.00	それ以外	5.00 ~ 20.00	3.00	15.16
7	100kN/m <sup>2</sup> を超える	1.00	0.00 ~ 3.66	159.33	3mを超える	0.00 ~ 2.95	4.72	23.86	100kN/m <sup>2</sup> を超える	1.00	12.90 ~ 55.20	159.33	3mを超える	20.00 ~ 55.20	4.72	23.86
	それ以外	1.00	3.66 ~ 11.45	100.00	それ以外	2.95 ~ 11.45	3.00	15.16	それ以外	1.00	5.00 ~ 12.90	100.00	それ以外	5.00 ~ 20.00	3.00	15.16
8	100kN/m <sup>2</sup> を超える	1.00	0.00 ~ 3.97	164.84	3mを超える	0.00 ~ 2.73	4.47	22.58	100kN/m <sup>2</sup> を超える	1.00	11.48 ~ 53.00	164.84	3mを超える	25.00 ~ 53.00	4.47	22.58
	それ以外	1.00	3.97 ~ 11.75	100.00	それ以外	2.73 ~ 11.75	3.00	15.16	それ以外	1.00	5.00 ~ 11.48	100.00	それ以外	5.00 ~ 25.00	3.00	15.16
9	100kN/m <sup>2</sup> を超える	1.00	0.00 ~ 4.03	165.94	3mを超える	0.00 ~ 2.65	4.39	22.18	100kN/m <sup>2</sup> を超える	1.00	11.16 ~ 55.00	165.94	3mを超える	25.00 ~ 55.00	4.39	22.18
	それ以外	1.00	4.03 ~ 11.81	100.00	それ以外	2.65 ~ 11.81	3.00	15.16	それ以外	1.00	5.00 ~ 11.16	100.00	それ以外	5.00 ~ 25.00	3.00	15.16
10	100kN/m <sup>2</sup> を超える	1.00	0.00 ~ 3.90	163.57	3mを超える	0.00 ~ 2.81	4.56	23.05	100kN/m <sup>2</sup> を超える	1.00	11.92 ~ 54.80	163.57	3mを超える	20.00 ~ 54.80	4.56	23.05
	それ以外	1.00	3.90 ~ 11.68	100.00	それ以外	2.81 ~ 11.68	3.00	15.16	それ以外	1.00	5.00 ~ 11.92	100.00	それ以外	5.00 ~ 20.00	3.00	15.16
11	100kN/m <sup>2</sup> を超える	1.00	0.00 ~ 3.99	165.31	3mを超える	0.00 ~ 2.66	4.40	22.25	100kN/m <sup>2</sup> を超える	1.00	11.22 ~ 52.04	165.31	3mを超える	25.00 ~ 52.04	4.40	22.25
	それ以外	1.00	3.99 ~ 11.78	100.00	それ以外	2.66 ~ 11.78	3.00	15.16	それ以外	1.00	5.00 ~ 11.22	100.00	それ以外	5.00 ~ 25.00	3.00	15.16
12	100kN/m <sup>2</sup> を超える	1.00	0.00 ~ 3.97	164.90	3mを超える	0.00 ~ 2.44	4.20	21.22	100kN/m <sup>2</sup> を超える	1.00	10.67 ~ 53.50	164.90	3mを超える	25.00 ~ 53.50	4.20	21.22
	それ以外	1.00	3.97 ~ 11.76	100.00	それ以外	2.44 ~ 11.76	3.00	15.16	それ以外	1.00	5.00 ~ 10.67	100.00	それ以外	5.00 ~ 25.00	3.00	15.16
13	100kN/m <sup>2</sup> を超える	1.00	0.00 ~ 3.65	159.17	3mを超える	0.00 ~ 2.18	3.99	20.19	100kN/m <sup>2</sup> を超える	1.00	10.54 ~ 50.90	159.17	3mを超える	25.00 ~ 50.90	3.99	20.19
	それ以外	1.00	3.65 ~ 11.44	100.00	それ以外	2.18 ~ 11.44	3.00	15.16	それ以外	1.00	5.00 ~ 10.54	100.00	それ以外	5.00 ~ 25.00	3.00	15.16
14	100kN/m <sup>2</sup> を超える	1.00	0.00 ~ 4.04	166.24	3mを超える	0.00 ~ 2.47	4.22	21.32	100kN/m <sup>2</sup> を超える	1.00	10.70 ~ 65.07	166.24	3mを超える	25.00 ~ 65.07	4.22	21.32
	それ以外	1.00	4.04 ~ 11.83	100.00	それ以外	2.47 ~ 11.83	3.00	15.16	それ以外	1.00	5.00 ~ 10.70	100.00	それ以外	5.00 ~ 25.00	3.00	15.16
15	100kN/m <sup>2</sup> を超える	1.00	0.00 ~ 0.33	104.83	3mを超える	0.00 ~ 0.67	3.60	18.18	100kN/m <sup>2</sup> を超える	1.00	21.20 ~ 23.63	104.83	3mを超える	15.00 ~ 23.63	3.60	18.18
	それ以外	1.00	0.33 ~ 8.11	100.00	それ以外	0.67 ~ 8.11	3.00	15.16	それ以外	1.00	5.00 ~ 21.20	100.00	それ以外	5.00 ~ 15.00	3.00	15.16

## 急傾斜地の崩壊区域調書

様式3-2 建築物に作用すると想定される衝撃に関する事項(2/2)

調査年度

平成28年度

急傾斜地の位置		箇所番号			箇所名				所在地							
		066B1003			外山-1				滝沢市滝沢字外山							
横断 測線 番号	急傾斜地の下端に隣接する土地								急傾斜地内							
	土石等の移動の高さと力の大きさ				土石等の堆積高さと力の大きさ				土石等の移動の高さと力の大きさ				土石等の堆積高さと力の大きさ			
	区分	高さ (m)	下端からの距離 (m)	力の大きさ (kN/m <sup>2</sup> )	区分	下端からの水平 距離(m)	高さ (m)	力の大きさ (kN/m <sup>2</sup> )	区分	高さ (m)	上端からの比高 (m)	力の大きさ (kN/m <sup>2</sup> )	区分	上端からの比高 (m)	高さ (m)	力の大きさ (kN/m <sup>2</sup> )
16	100kN/m <sup>2</sup> を超える	—	— ~ —	—	3mを超える	— ~ —	—	—	100kN/m <sup>2</sup> を超える	—	— ~ —	—	3mを超える	— ~ —	—	—
	それ以外	1.00	0.00 ~ 4.68	58.29	それ以外	0.00 ~ 4.68	1.84	9.31	それ以外	1.00	5.00 ~ 5.01	58.29	それ以外	5.00 ~ 5.01	1.84	9.31
	100kN/m <sup>2</sup> を超える		~		3mを超える	~			100kN/m <sup>2</sup> を超える		~		3mを超える	~		
	それ以外		~		それ以外	~			それ以外		~		それ以外	~		
	100kN/m <sup>2</sup> を超える		~		3mを超える	~			100kN/m <sup>2</sup> を超える		~		3mを超える	~		
	それ以外		~		それ以外	~			それ以外		~		それ以外	~		
