


土砂災害防止に関する基礎調査(土石流)

表紙 位置,位置図

自然現象の種類	土石流
溪流番号	B058123-1
水系名	北上川
河川名	葛巻川
溪流名	太子堂の沢1-1
所在地	盛岡市馬場字太子堂
調査機関	盛岡広域振興局土木部




概況図(S=1:200,000)

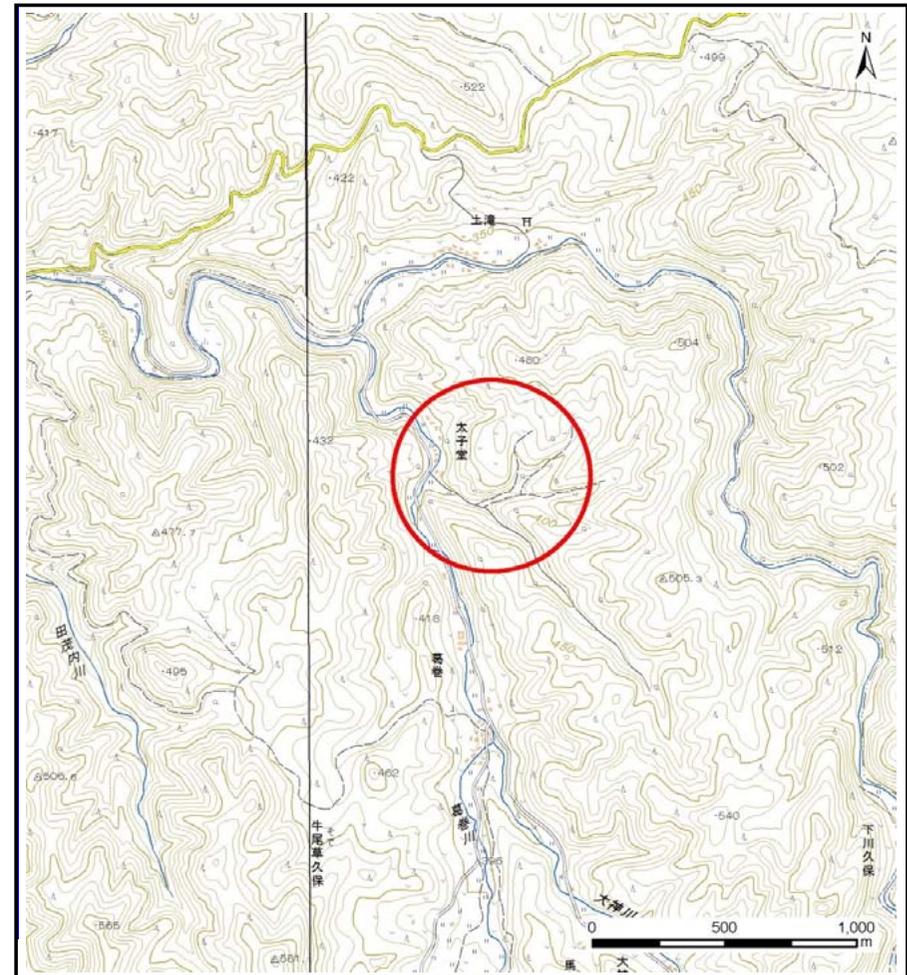

位置図(S=1:25,000)

土石流区域調書

様式3-1 危害のおそれのある土地、著しい危害のおそれのある土地の設定図

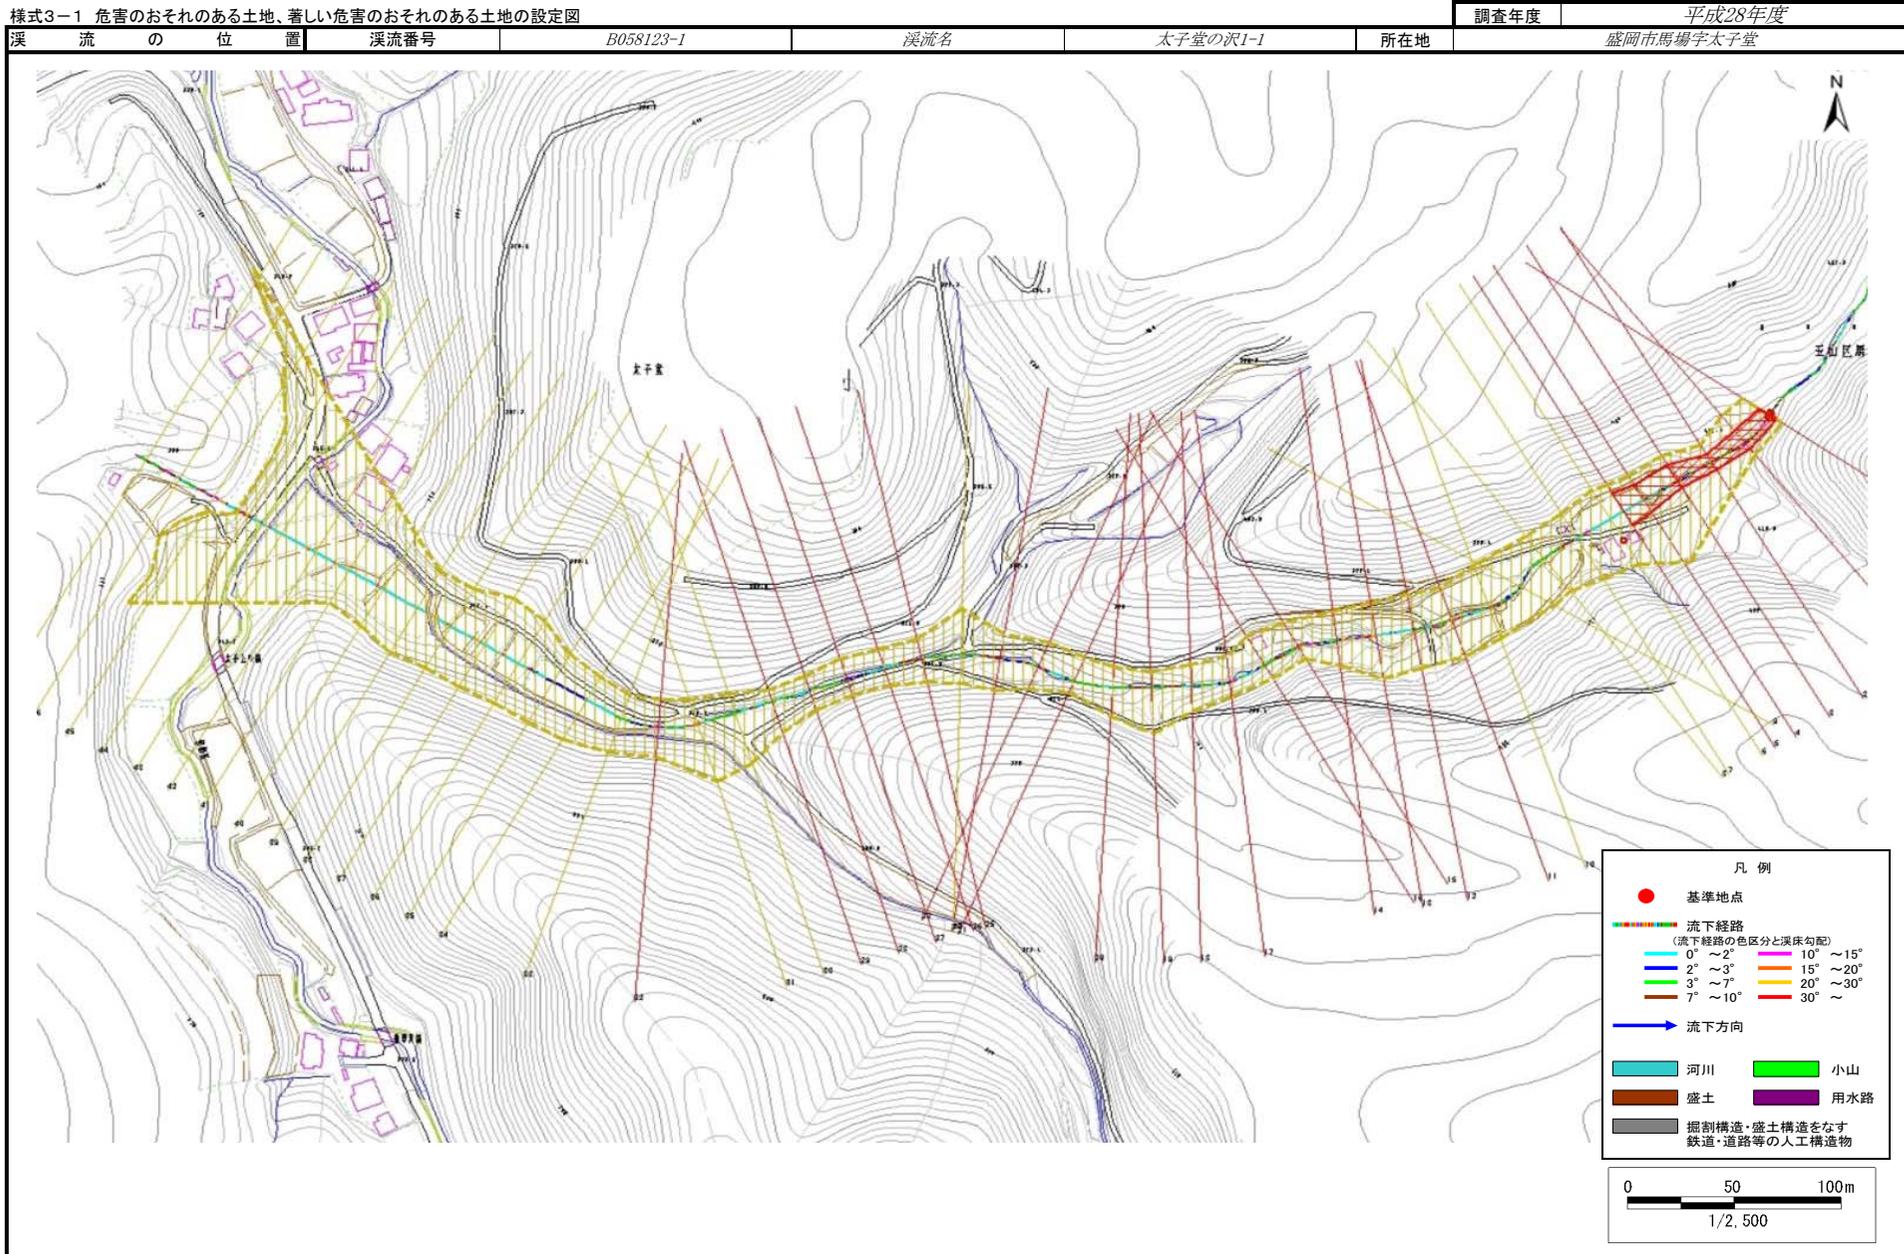

土石流区域調査

様式3-2 建築物に作用すると想定される衝撃に関する事項

調査年度	平成28年度
所在地	盛岡市馬場字太子堂

溪流の位置	溪流番号	B058123-1	溪流名	太子堂の沢1-1	所在地	盛岡市馬場字太子堂	
横断測線番号	土石流の高さh(m)	土石流の流体力Fd(kN/m ²)	建築物の耐力P2(kN/m ²)	横断測線番号	土石流の高さh(m)	土石流の流体力Fd(kN/m ²)	建築物の耐力P2(kN/m ²)
No.0	1.23	16.82	6.56	No.27	1.24	13.22	6.51
No.1	1.10	14.81	7.12	No.28	1.25	13.96	6.46
No.2	1.28	19.30	6.38	No.29	1.00	9.96	7.61
No.3	1.01	14.16	7.55	No.30	0.76	5.98	9.56
No.4	0.91	12.11	8.27	No.31	0.77	5.71	9.48
No.5	0.82	10.24	8.96	No.32	1.40	13.21	5.98
No.6	0.70	8.04	10.25	No.33	0.78	5.57	9.38
No.7	0.70	7.96	10.22	No.34	0.80	4.92	9.13
No.8	0.69	8.28	10.40	No.35	0.81	4.66	9.02
No.9	0.69	8.20	10.35	No.36	0.82	4.58	8.98
No.10	0.68	8.36	10.44	No.37	0.80	4.82	9.17
No.11	1.21	17.17	6.63	No.38	0.79	4.94	9.27
No.12	1.06	12.82	7.32	No.39	0.77	5.14	9.42
No.13	1.33	14.73	6.20	No.40	0.78	5.01	9.31
No.14	1.51	20.94	5.70	No.41	0.78	5.08	9.38
No.15	1.02	13.45	7.50	No.42	0.78	4.98	9.30
No.16	1.37	22.45	6.08	No.43	0.77	5.14	9.42
No.17	1.27	20.25	6.41	No.44	0.83	4.30	8.84
No.18	1.21	17.89	6.62	No.45	0.00	0.00	0.00
No.19	1.24	18.78	6.50	No.46	0.00	0.00	0.00
No.20	1.14	17.24	6.90	No.47	0.00	0.00	0.00
No.21	1.15	16.68	6.89				
No.22	0.92	12.46	8.18				
No.23	0.81	10.78	9.07				
No.24	0.69	7.49	10.32				
No.25	1.14	13.37	6.90				
No.26	1.17	13.01	6.80				