



# 土砂災害防止に関する基礎調査(急傾斜地の崩壊)

表紙 概況、位置図

自然現象の種類	急傾斜地の崩壊
箇所番号	053B2004
箇所名	明戸4号
所在地	岩手県下閉伊郡田野畑村明戸
調査機関	沿岸広域振興局土木部岩泉土木センター

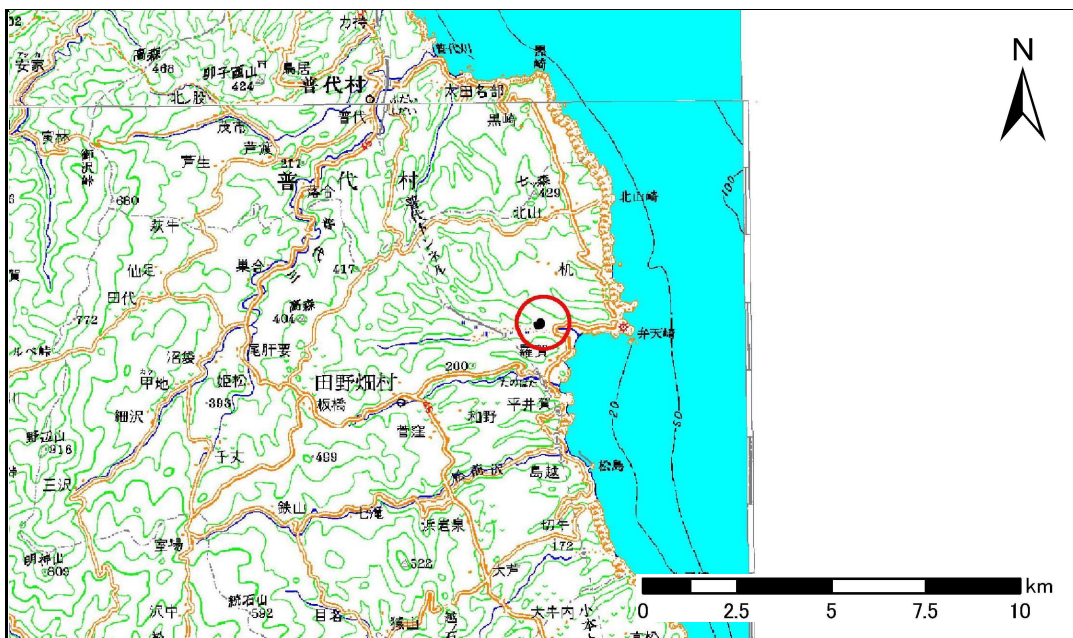

位置図(S=1:200,000)

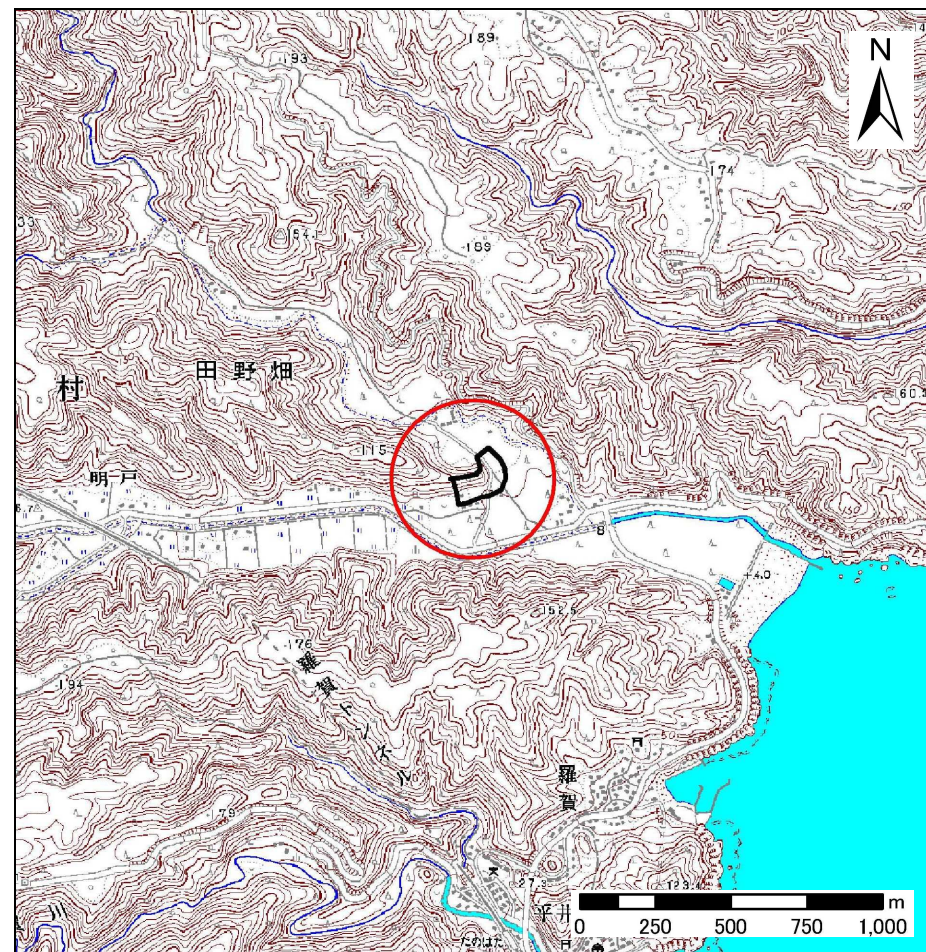

概況図(S=1:25,000)




# 急傾斜地の崩壊区域調査

様式3-1 危害のおそれのある土地、著しい危害のおそれのある土地の設定図

調査年度 平成24年度

急傾斜地の位置 箇所番号 053B2004 箇所名 明戸4号 所在地 岩手県下閉伊郡田野畑村明戸

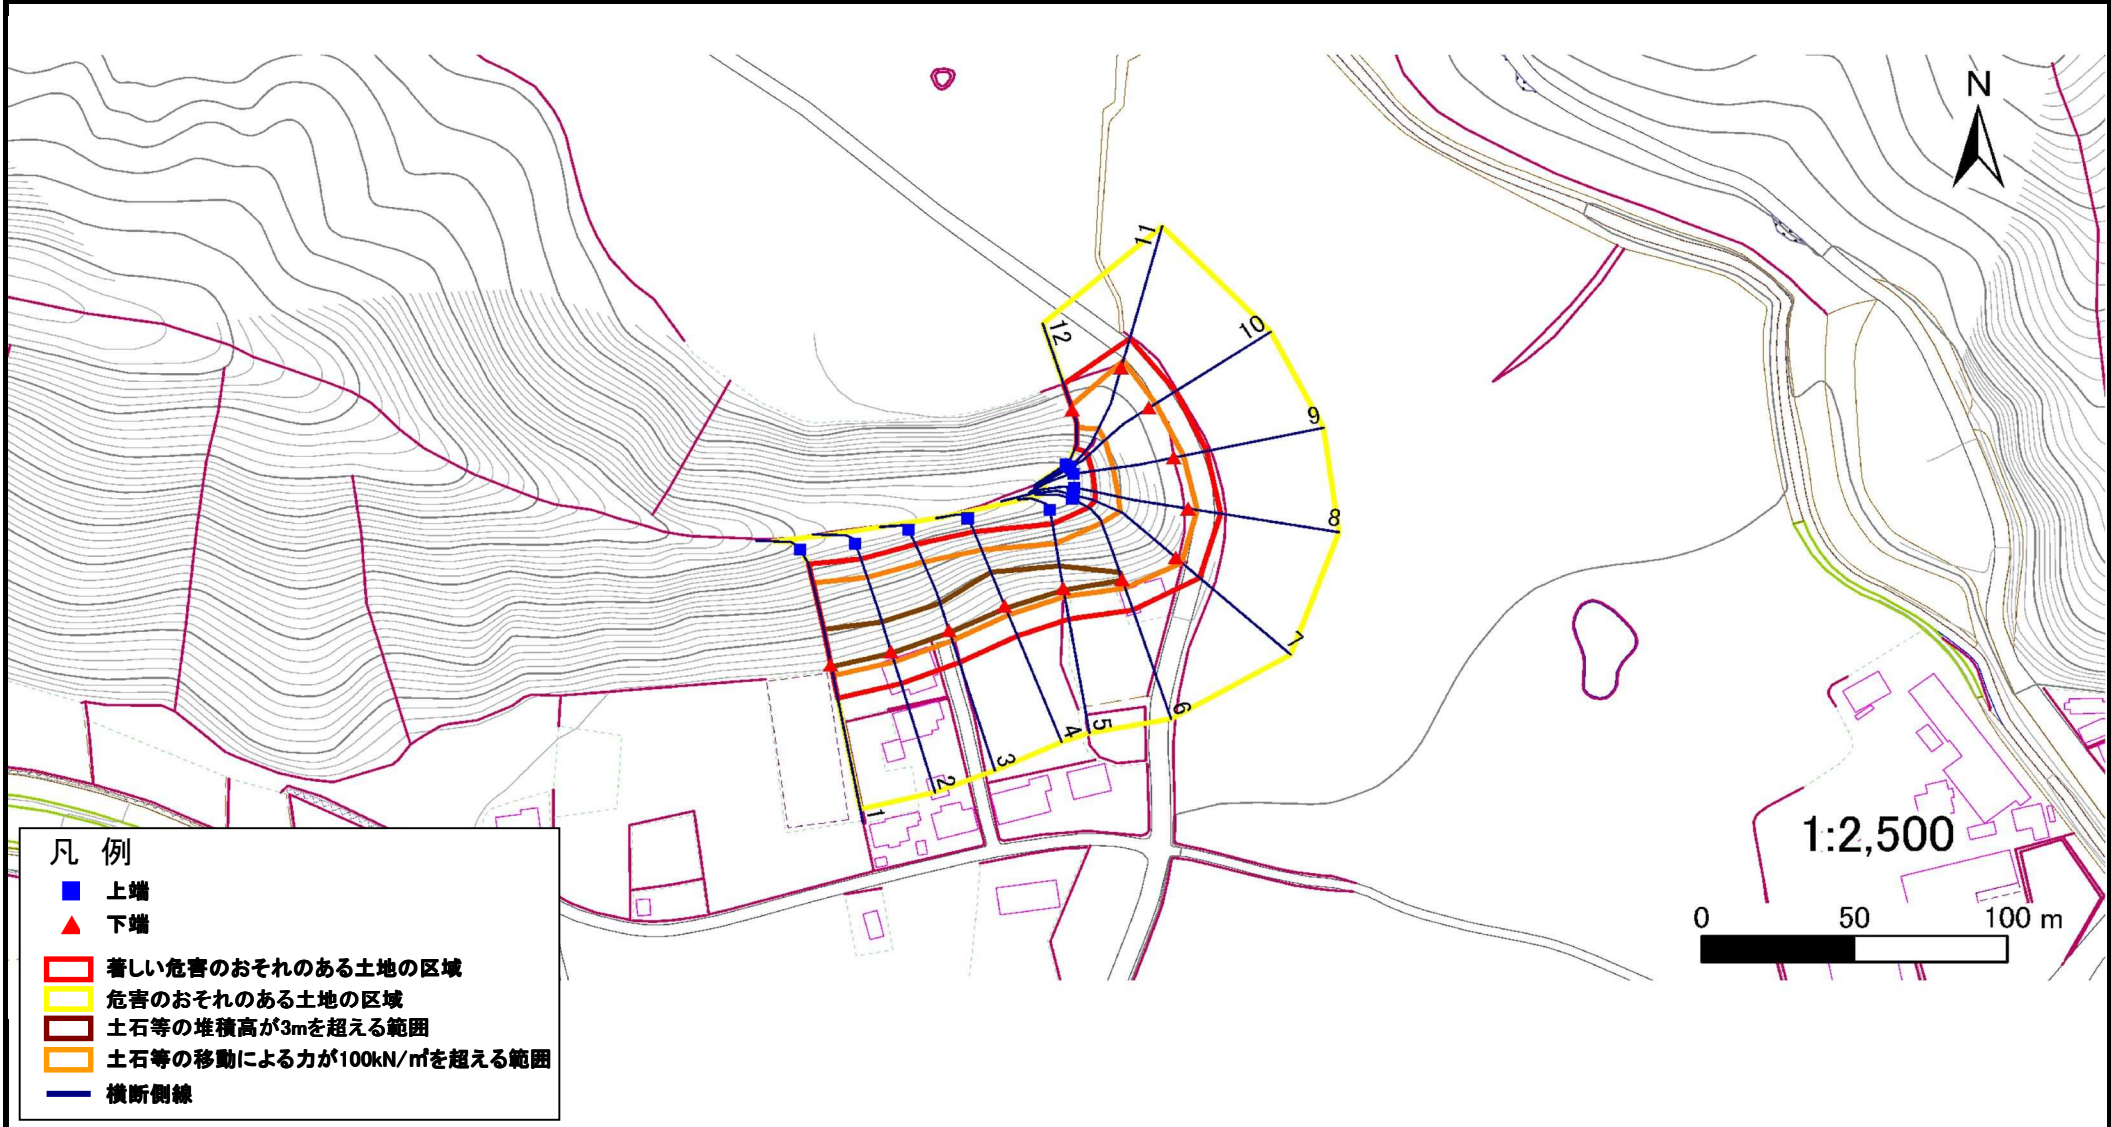


# 急傾斜地の崩壊区域調書


様式3-1 危害のおそれのある土地、著しい危害のおそれのある土地の設定図

調査年度 平成24年度

急傾斜地の位置	箇所番号	053B2004	箇所名	明戸4号	所在地	岩手県下閉伊郡田野畑村明戸
---------	------	----------	-----	------	-----	---------------

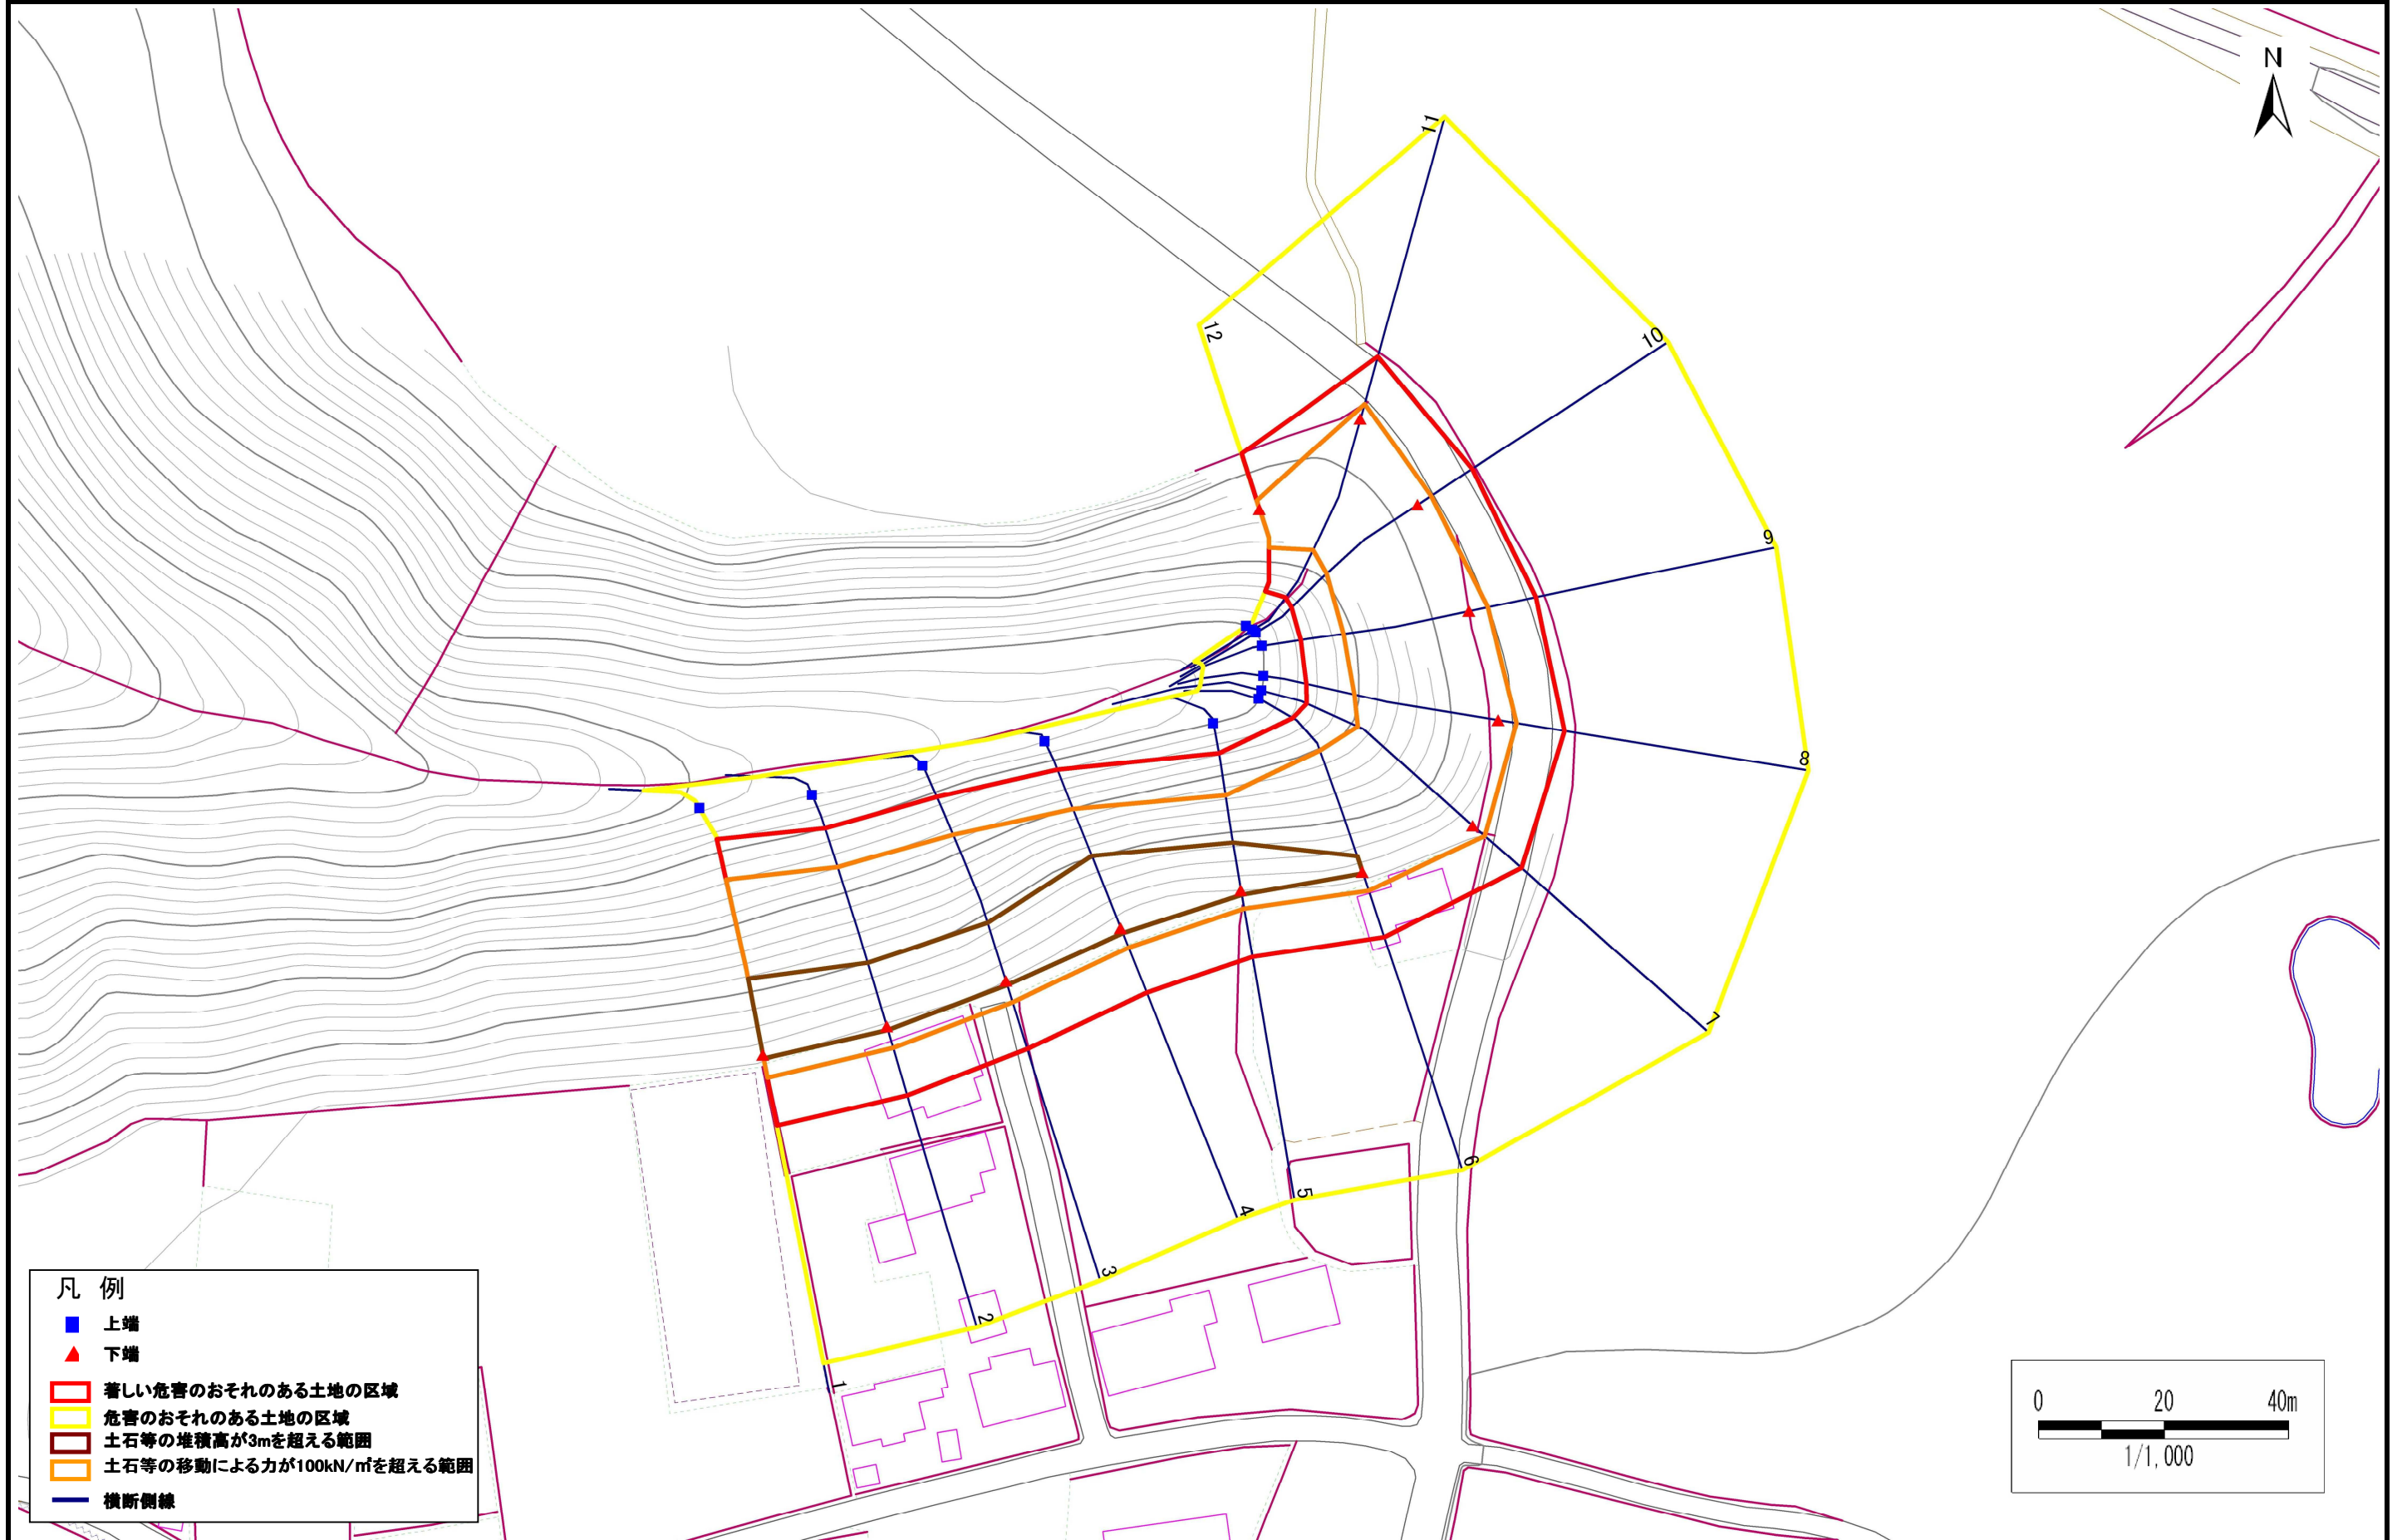

- 凡例
- 上端
  - ▲ 下端
  - 著しい危害のおそれのある土地の区域
  - 危害のおそれのある土地の区域
  - 土石等の堆積高が3mを超える範囲
  - 土石等の移動による力が100kN/m<sup>2</sup>を超える範囲
  - 横断側線

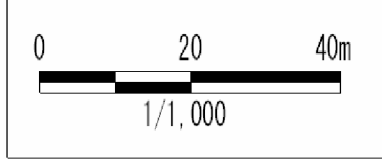

## 急傾斜地の崩壊区域調書

様式3-2 建築物に作用すると想定される衝撃に関する事項(1/1)

調査年度

平成24年度

急傾斜地の位置		箇所番号 053B2004			箇所名		明戸4号		所在地		岩手県下閉伊郡田野畑村明戸					
横断 測線 番号	急傾斜地の下端に隣接する土地								急傾斜地内							
	土石等の移動の高さと力の大きさ				土石等の堆積高さと力の大きさ				土石等の移動の高さと力の大きさ				土石等の堆積高さと力の大きさ			
	区分	高さ (m)	下端からの距離 (m)	力の大きさ (kN/m <sup>2</sup> )	区分	下端からの水平 距離(m)	高さ (m)	力の大きさ (kN/m <sup>2</sup> )	区分	高さ (m)	上端からの比高 (m)	力の大きさ (kN/m <sup>2</sup> )	区分	上端からの比高 (m)	高さ (m)	力の大きさ (kN/m <sup>2</sup> )
1	100kN/m <sup>2</sup> を超える	1.00	0.00 ~ 3.66	159.28	3mを超える	0.00 ~ 0.58	3.33	16.85	100kN/m <sup>2</sup> を超える	1.00	10.80 ~ 35.86	159.28	3mを超える	25.00 ~ 35.86	3.33	16.85
	それ以外	1.00	3.66 ~ 11.44	100.00	それ以外	0.58 ~ 11.44	3.00	15.16	それ以外	1.00	5.00 ~ 10.80	100.00	それ以外	5.00 ~ 25.00	3.00	15.16
2	100kN/m <sup>2</sup> を超える	1.00	0.00 ~ 3.60	158.20	3mを超える	0.00 ~ 0.61	3.35	16.93	100kN/m <sup>2</sup> を超える	1.00	10.85 ~ 34.39	158.20	3mを超える	25.00 ~ 34.39	3.35	16.93
	それ以外	1.00	3.60 ~ 11.38	100.00	それ以外	0.61 ~ 11.38	3.00	15.16	それ以外	1.00	5.00 ~ 10.85	100.00	それ以外	5.00 ~ 25.00	3.00	15.16
3	100kN/m <sup>2</sup> を超える	1.00	0.00 ~ 3.56	157.54	3mを超える	0.00 ~ 0.68	3.40	17.21	100kN/m <sup>2</sup> を超える	1.00	11.06 ~ 34.00	157.54	3mを超える	25.00 ~ 34.00	3.40	17.21
	それ以外	1.00	3.56 ~ 11.35	100.00	それ以外	0.68 ~ 11.35	3.00	15.16	それ以外	1.00	5.00 ~ 11.06	100.00	それ以外	5.00 ~ 25.00	3.00	15.16
4	100kN/m <sup>2</sup> を超える	1.00	0.00 ~ 3.33	153.35	3mを超える	0.00 ~ 0.86	3.54	17.89	100kN/m <sup>2</sup> を超える	1.00	11.76 ~ 32.51	153.35	3mを超える	20.00 ~ 32.51	3.54	17.89
	それ以外	1.00	3.33 ~ 11.11	100.00	それ以外	0.86 ~ 11.11	3.00	15.16	それ以外	1.00	5.00 ~ 11.76	100.00	それ以外	5.00 ~ 20.00	3.00	15.16
5	100kN/m <sup>2</sup> を超える	1.00	0.00 ~ 2.93	146.55	3mを超える	0.00 ~ 0.70	3.45	17.45	100kN/m <sup>2</sup> を超える	1.00	12.00 ~ 28.00	146.55	3mを超える	20.00 ~ 28.00	3.45	17.45
	それ以外	1.00	2.93 ~ 10.72	100.00	それ以外	0.70 ~ 10.72	3.00	15.16	それ以外	1.00	5.00 ~ 12.00	100.00	それ以外	5.00 ~ 20.00	3.00	15.16
6	100kN/m <sup>2</sup> を超える	1.00	0.00 ~ 3.12	149.79	3mを超える	0.00 ~ 0.19	3.11	15.70	100kN/m <sup>2</sup> を超える	1.00	10.56 ~ 27.12	149.79	3mを超える	25.00 ~ 27.12	3.11	15.70
	それ以外	1.00	3.12 ~ 10.91	100.00	それ以外	0.19 ~ 10.91	3.00	15.16	それ以外	1.00	5.00 ~ 10.56	100.00	それ以外	5.00 ~ 25.00	3.00	15.16
7	100kN/m <sup>2</sup> を超える	1.00	0.00 ~ 2.57	140.31	3mを超える	- ~ -	-	-	100kN/m <sup>2</sup> を超える	1.00	10.95 ~ 27.11	140.31	3mを超える	- ~ -	-	-
	それ以外	1.00	2.57 ~ 10.35	100.00	それ以外	0.00 ~ 10.35	2.87	14.49	それ以外	1.00	5.00 ~ 10.95	100.00	それ以外	5.00 ~ 27.11	2.87	14.49
8	100kN/m <sup>2</sup> を超える	1.00	0.00 ~ 2.88	145.68	3mを超える	- ~ -	-	-	100kN/m <sup>2</sup> を超える	1.00	10.62 ~ 27.41	145.68	3mを超える	- ~ -	-	-
	それ以外	1.00	2.88 ~ 10.67	100.00	それ以外	0.00 ~ 10.67	2.96	14.96	それ以外	1.00	5.00 ~ 10.62	100.00	それ以外	5.00 ~ 27.41	2.96	14.96
9	100kN/m <sup>2</sup> を超える	1.00	0.00 ~ 3.11	149.53	3mを超える	0.00 ~ 0.19	3.11	15.70	100kN/m <sup>2</sup> を超える	1.00	10.56 ~ 26.94	149.53	3mを超える	25.00 ~ 26.94	3.11	15.70
	それ以外	1.00	3.11 ~ 10.89	100.00	それ以外	0.19 ~ 10.89	3.00	15.16	それ以外	1.00	5.00 ~ 10.56	100.00	それ以外	5.00 ~ 25.00	3.00	15.16
10	100kN/m <sup>2</sup> を超える	1.00	0.00 ~ 2.61	141.02	3mを超える	- ~ -	-	-	100kN/m <sup>2</sup> を超える	1.00	10.62 ~ 23.78	141.02	3mを超える	- ~ -	-	-
	それ以外	1.00	2.61 ~ 10.39	100.00	それ以外	0.00 ~ 10.39	2.63	13.30	それ以外	1.00	5.00 ~ 10.62	100.00	それ以外	5.00 ~ 23.78	2.63	13.30
11	100kN/m <sup>2</sup> を超える	1.00	0.00 ~ 2.51	139.37	3mを超える	- ~ -	-	-	100kN/m <sup>2</sup> を超える	1.00	10.92 ~ 25.87	139.37	3mを超える	- ~ -	-	-
	それ以外	1.00	2.51 ~ 10.30	100.00	それ以外	0.00 ~ 10.30	2.87	14.52	それ以外	1.00	5.00 ~ 10.92	100.00	それ以外	5.00 ~ 25.87	2.87	14.52
12	100kN/m <sup>2</sup> を超える	1.00	0.00 ~ 1.48	122.54	3mを超える	- ~ -	-	-	100kN/m <sup>2</sup> を超える	1.00	10.53 ~ 15.44	122.54	3mを超える	- ~ -	-	-
	それ以外	1.00	1.48 ~ 9.27	100.00	それ以外	0.00 ~ 9.27	2.38	12.04	それ以外	1.00	5.00 ~ 10.53	100.00	それ以外	5.00 ~ 15.44	2.38	12.04
	100kN/m <sup>2</sup> を超える		~		3mを超える	~			100kN/m <sup>2</sup> を超える		~		3mを超える	~		
	それ以外		~		それ以外	~			それ以外		~		それ以外	~		
	100kN/m <sup>2</sup> を超える		~		3mを超える	~			100kN/m <sup>2</sup> を超える		~		3mを超える	~		
	それ以外		~		それ以外	~			それ以外		~		それ以外	~		
	100kN/m <sup>2</sup> を超える		~		3mを超える	~			100kN/m <sup>2</sup> を超える		~		3mを超える	~		
	それ以外		~		それ以外	~			それ以外		~		それ以外	~		