



# 土砂災害防止に関する基礎調査(急傾斜地の崩壊)

表紙 概況、位置図

自然現象の種類	急傾斜地の崩壊
箇所番号	063A1003-1
箇所名	嶋越3号
所在地	下閉伊郡田野畑村嶋越
調査機関	沿岸広域振興局

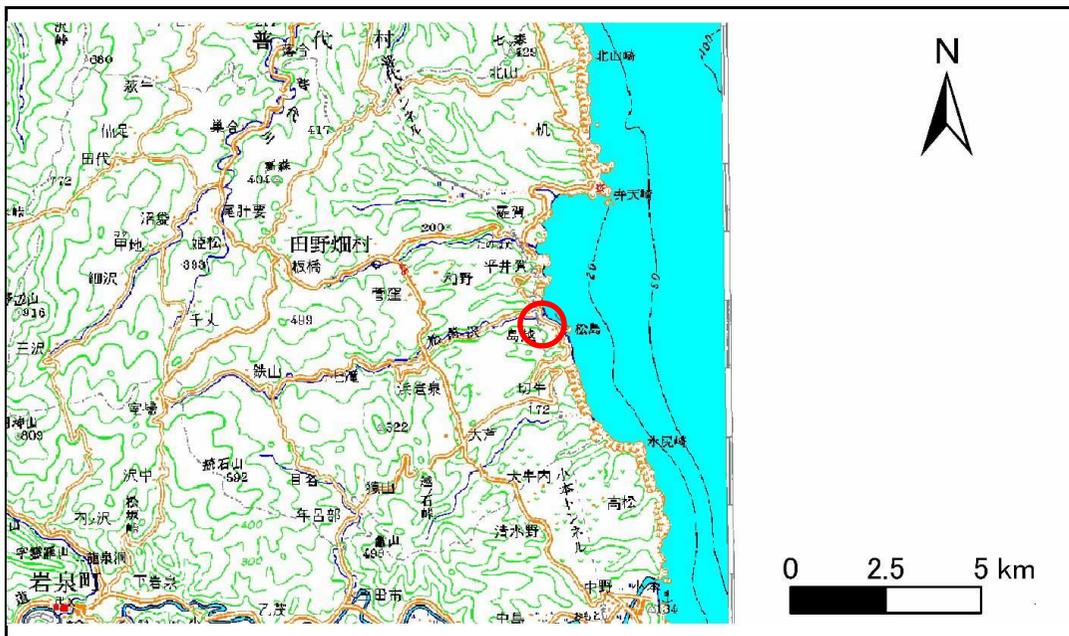

位置図(S=1:200,000)

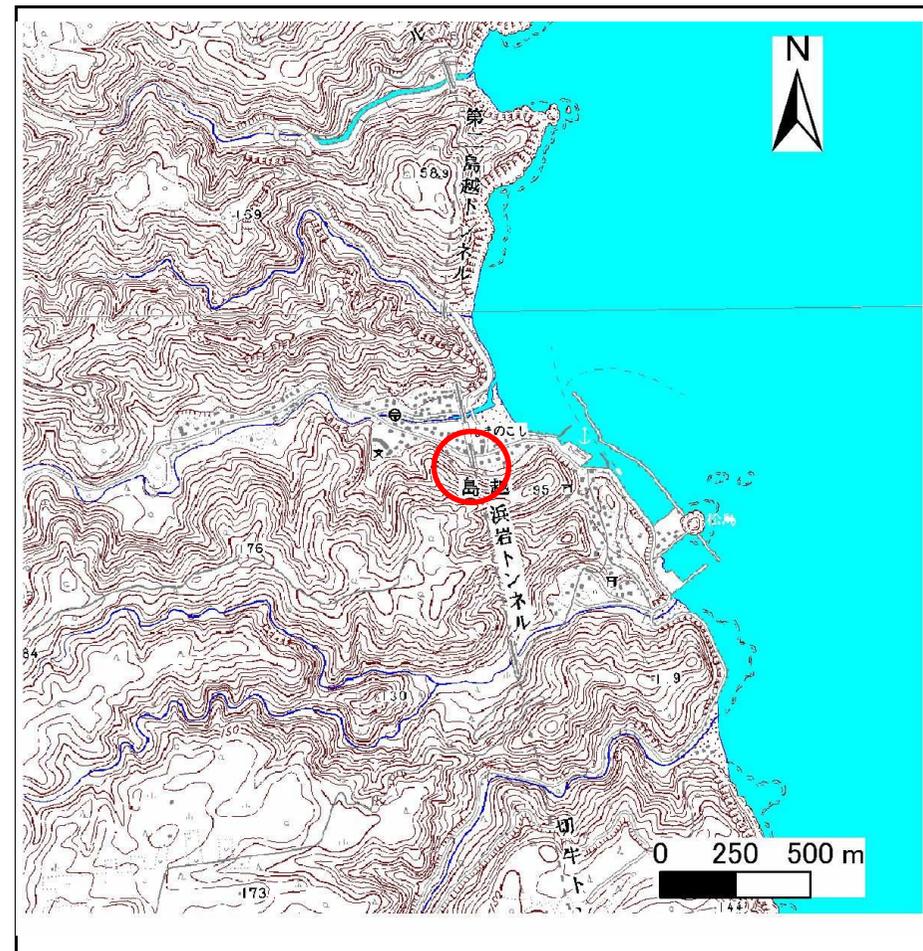

概況図(S=1:25,000)


# 急傾斜地の崩壊区域調書

様式3-1 危害のおそれのある土地、著しい危害のおそれのある土地の設定図

調査年度

平成22年度

急傾斜地の位置 箇所番号 063A1003-1 箇所名 嶋越3号 所在地 下閉伊郡田野畑村嶋越

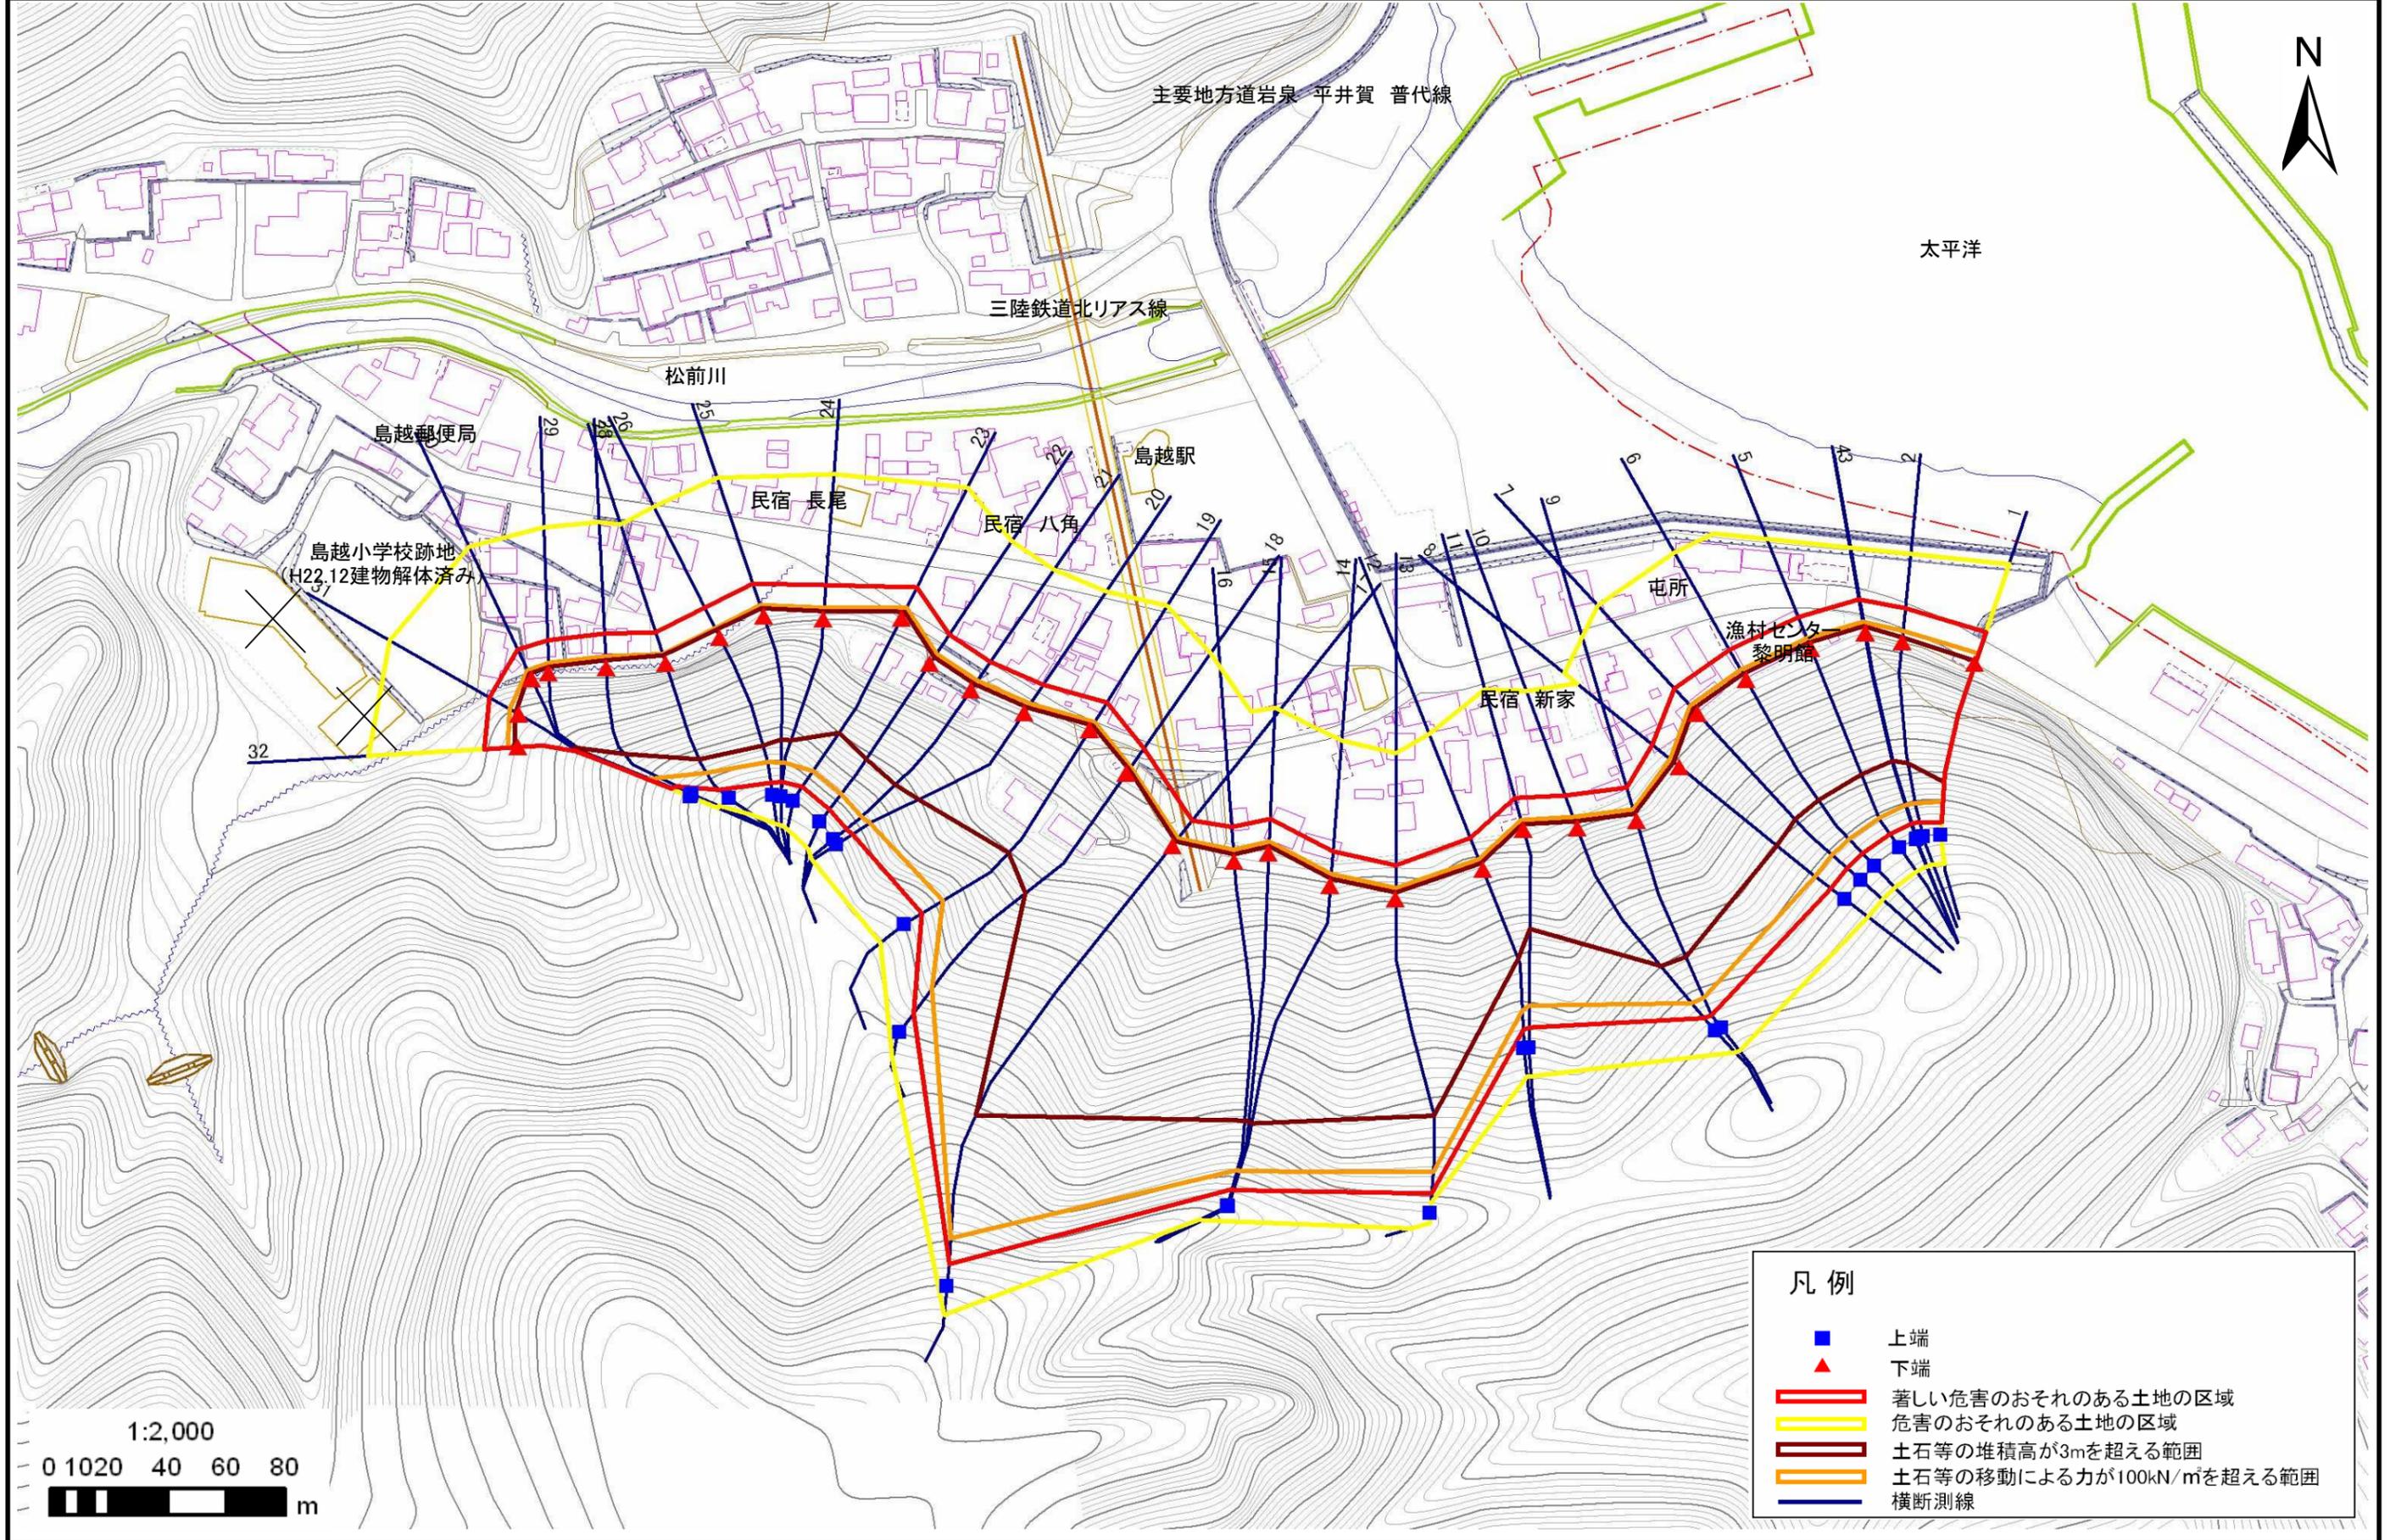


- 凡例
- 上端
  - ▲ 下端
  - 著しい危害のおそれのある土地の区域
  - 危害のおそれのある土地の区域
  - 土石等の堆積高が3mを超える範囲
  - 土石等の移動による力が100kN/mを超える範囲
  - 横断測線

# 急傾斜地の崩壊区域調書

様式3-1 危害のおそれのある土地、著しい危害のおそれのある土地の設定図

調査年度 平成22年度

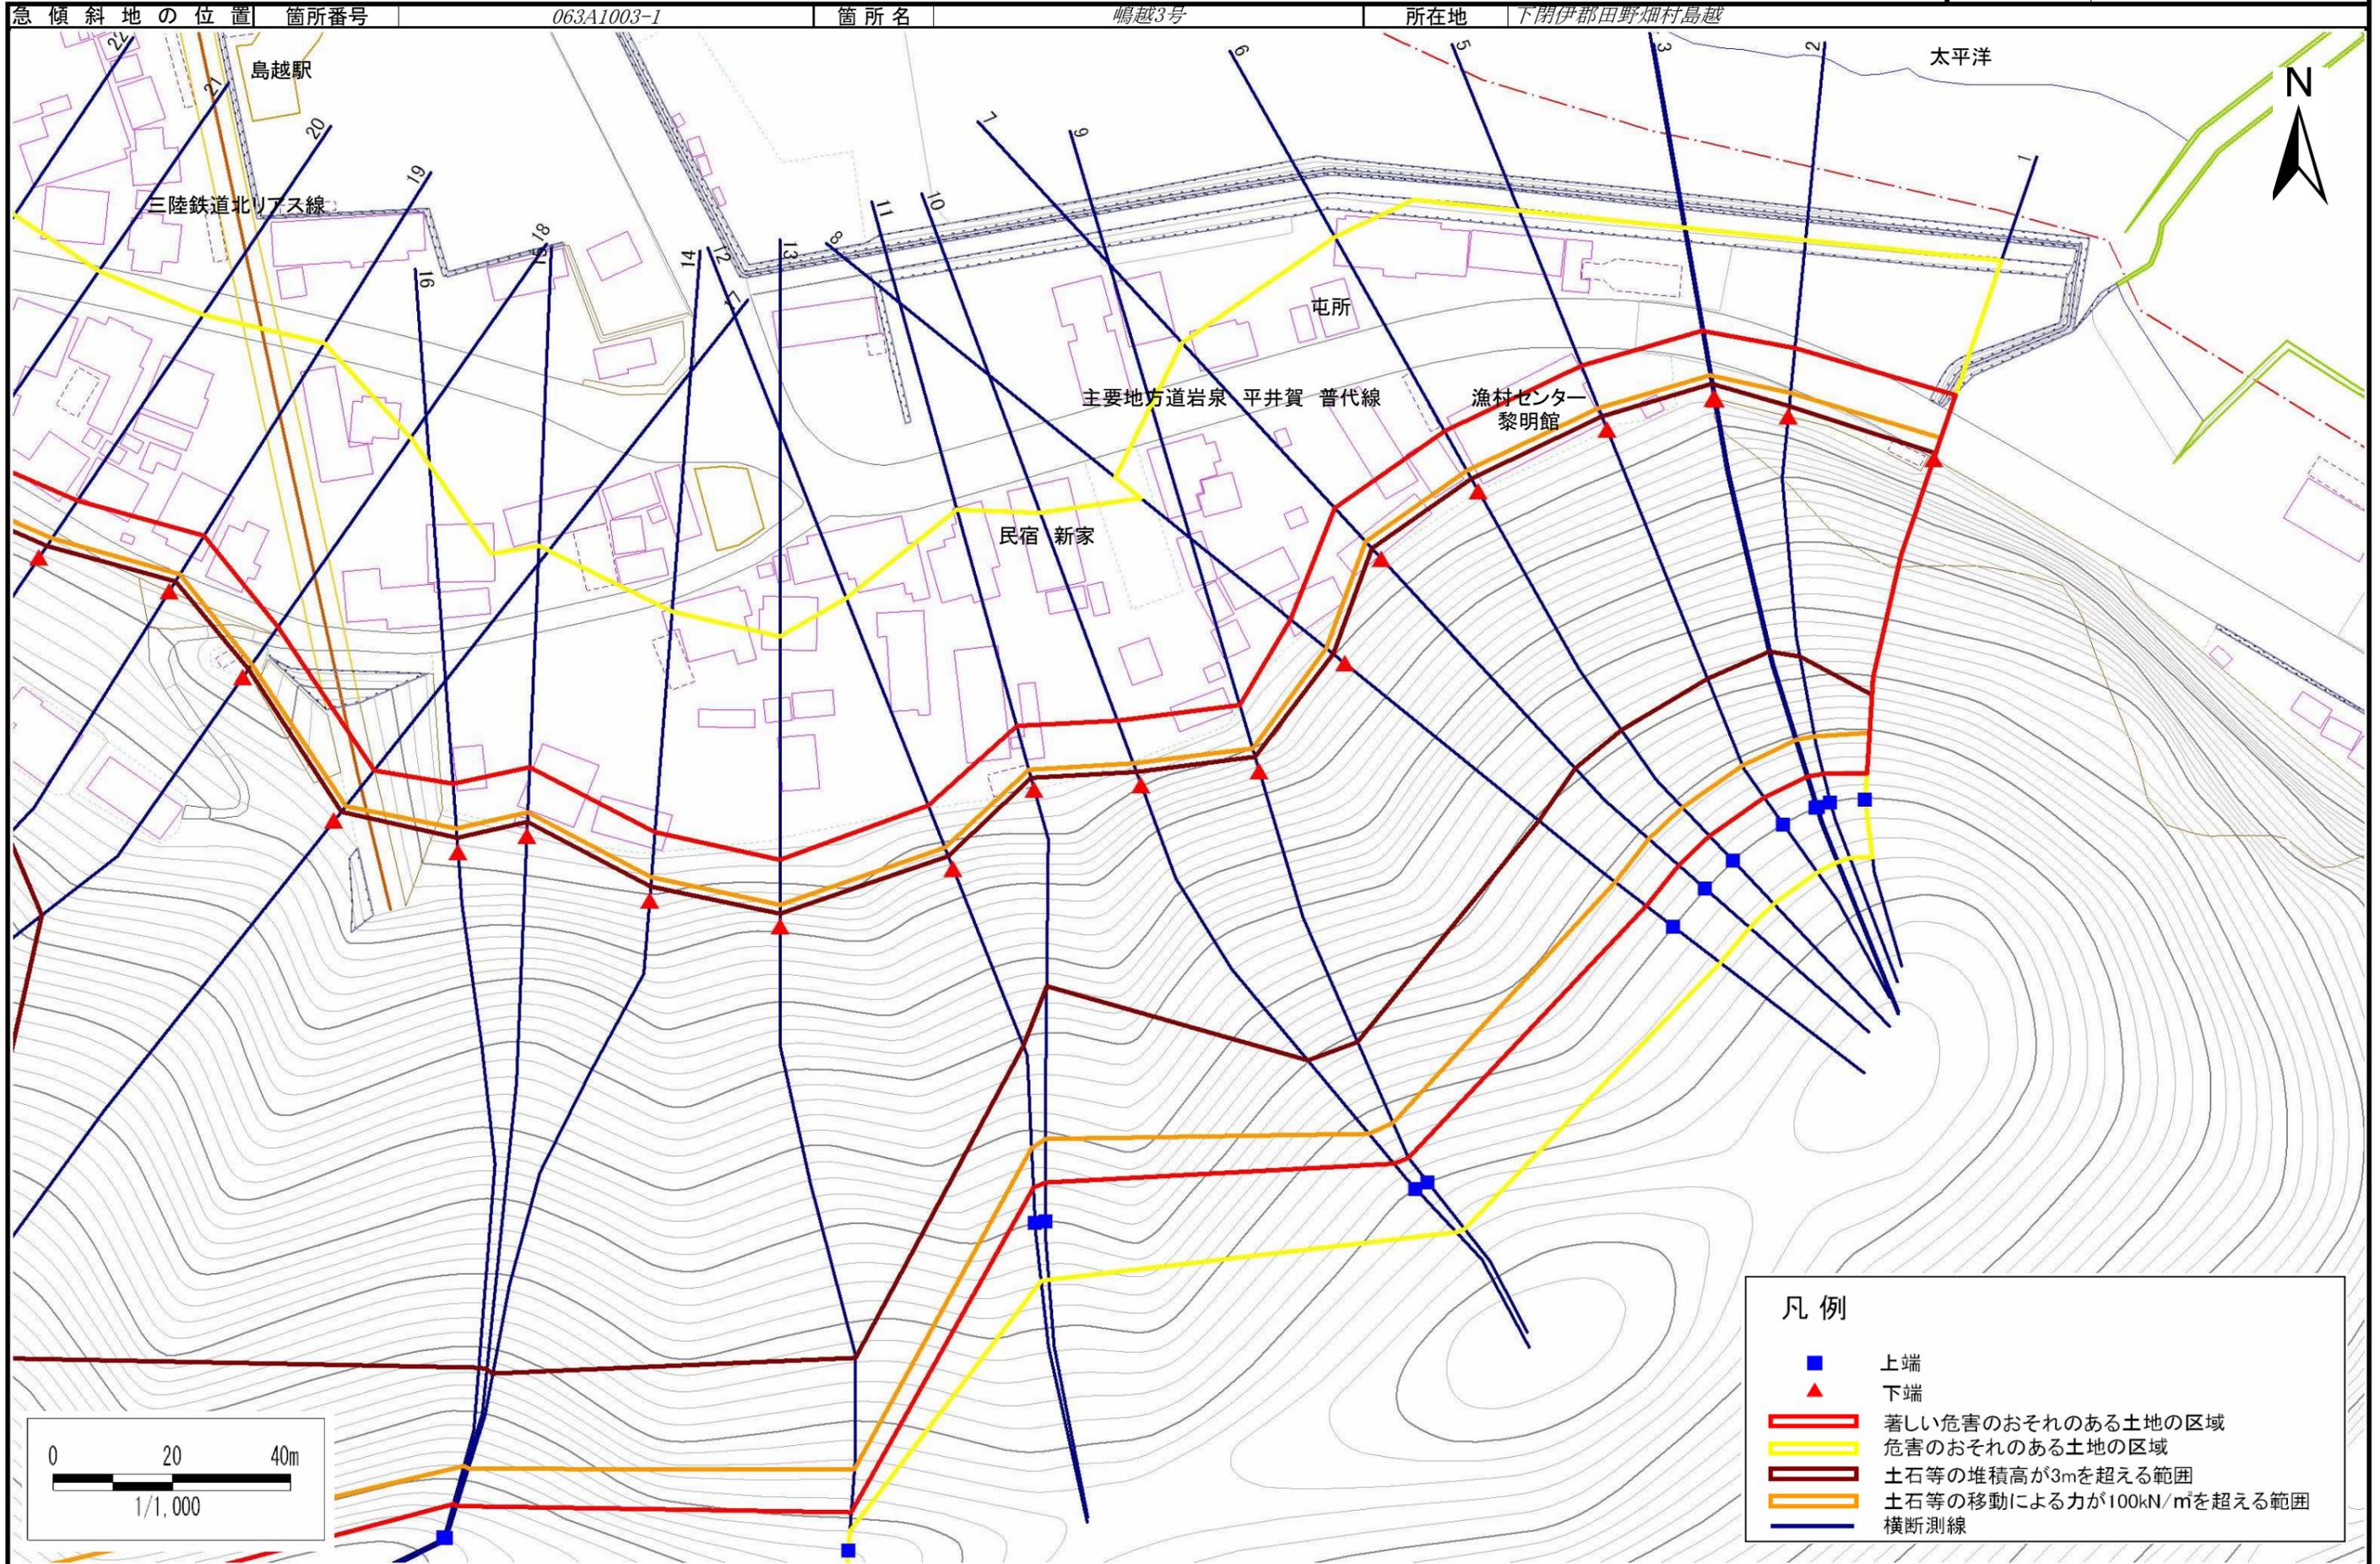


- 凡例
- 上端
  - ▲ 下端
  - ▬ 著しい危害のおそれのある土地の区域
  - ▬ 危害のおそれのある土地の区域
  - ▬ 土石等の堆積高が3mを超える範囲
  - ▬ 土石等の移動による力が100kN/mを超える範囲
  - ▬ 横断測線

# 急傾斜地の崩壊区域調書

様式3-1 危害のおそれのある土地、著しい危害のおそれのある土地の設定図

調査年度 平成22年度

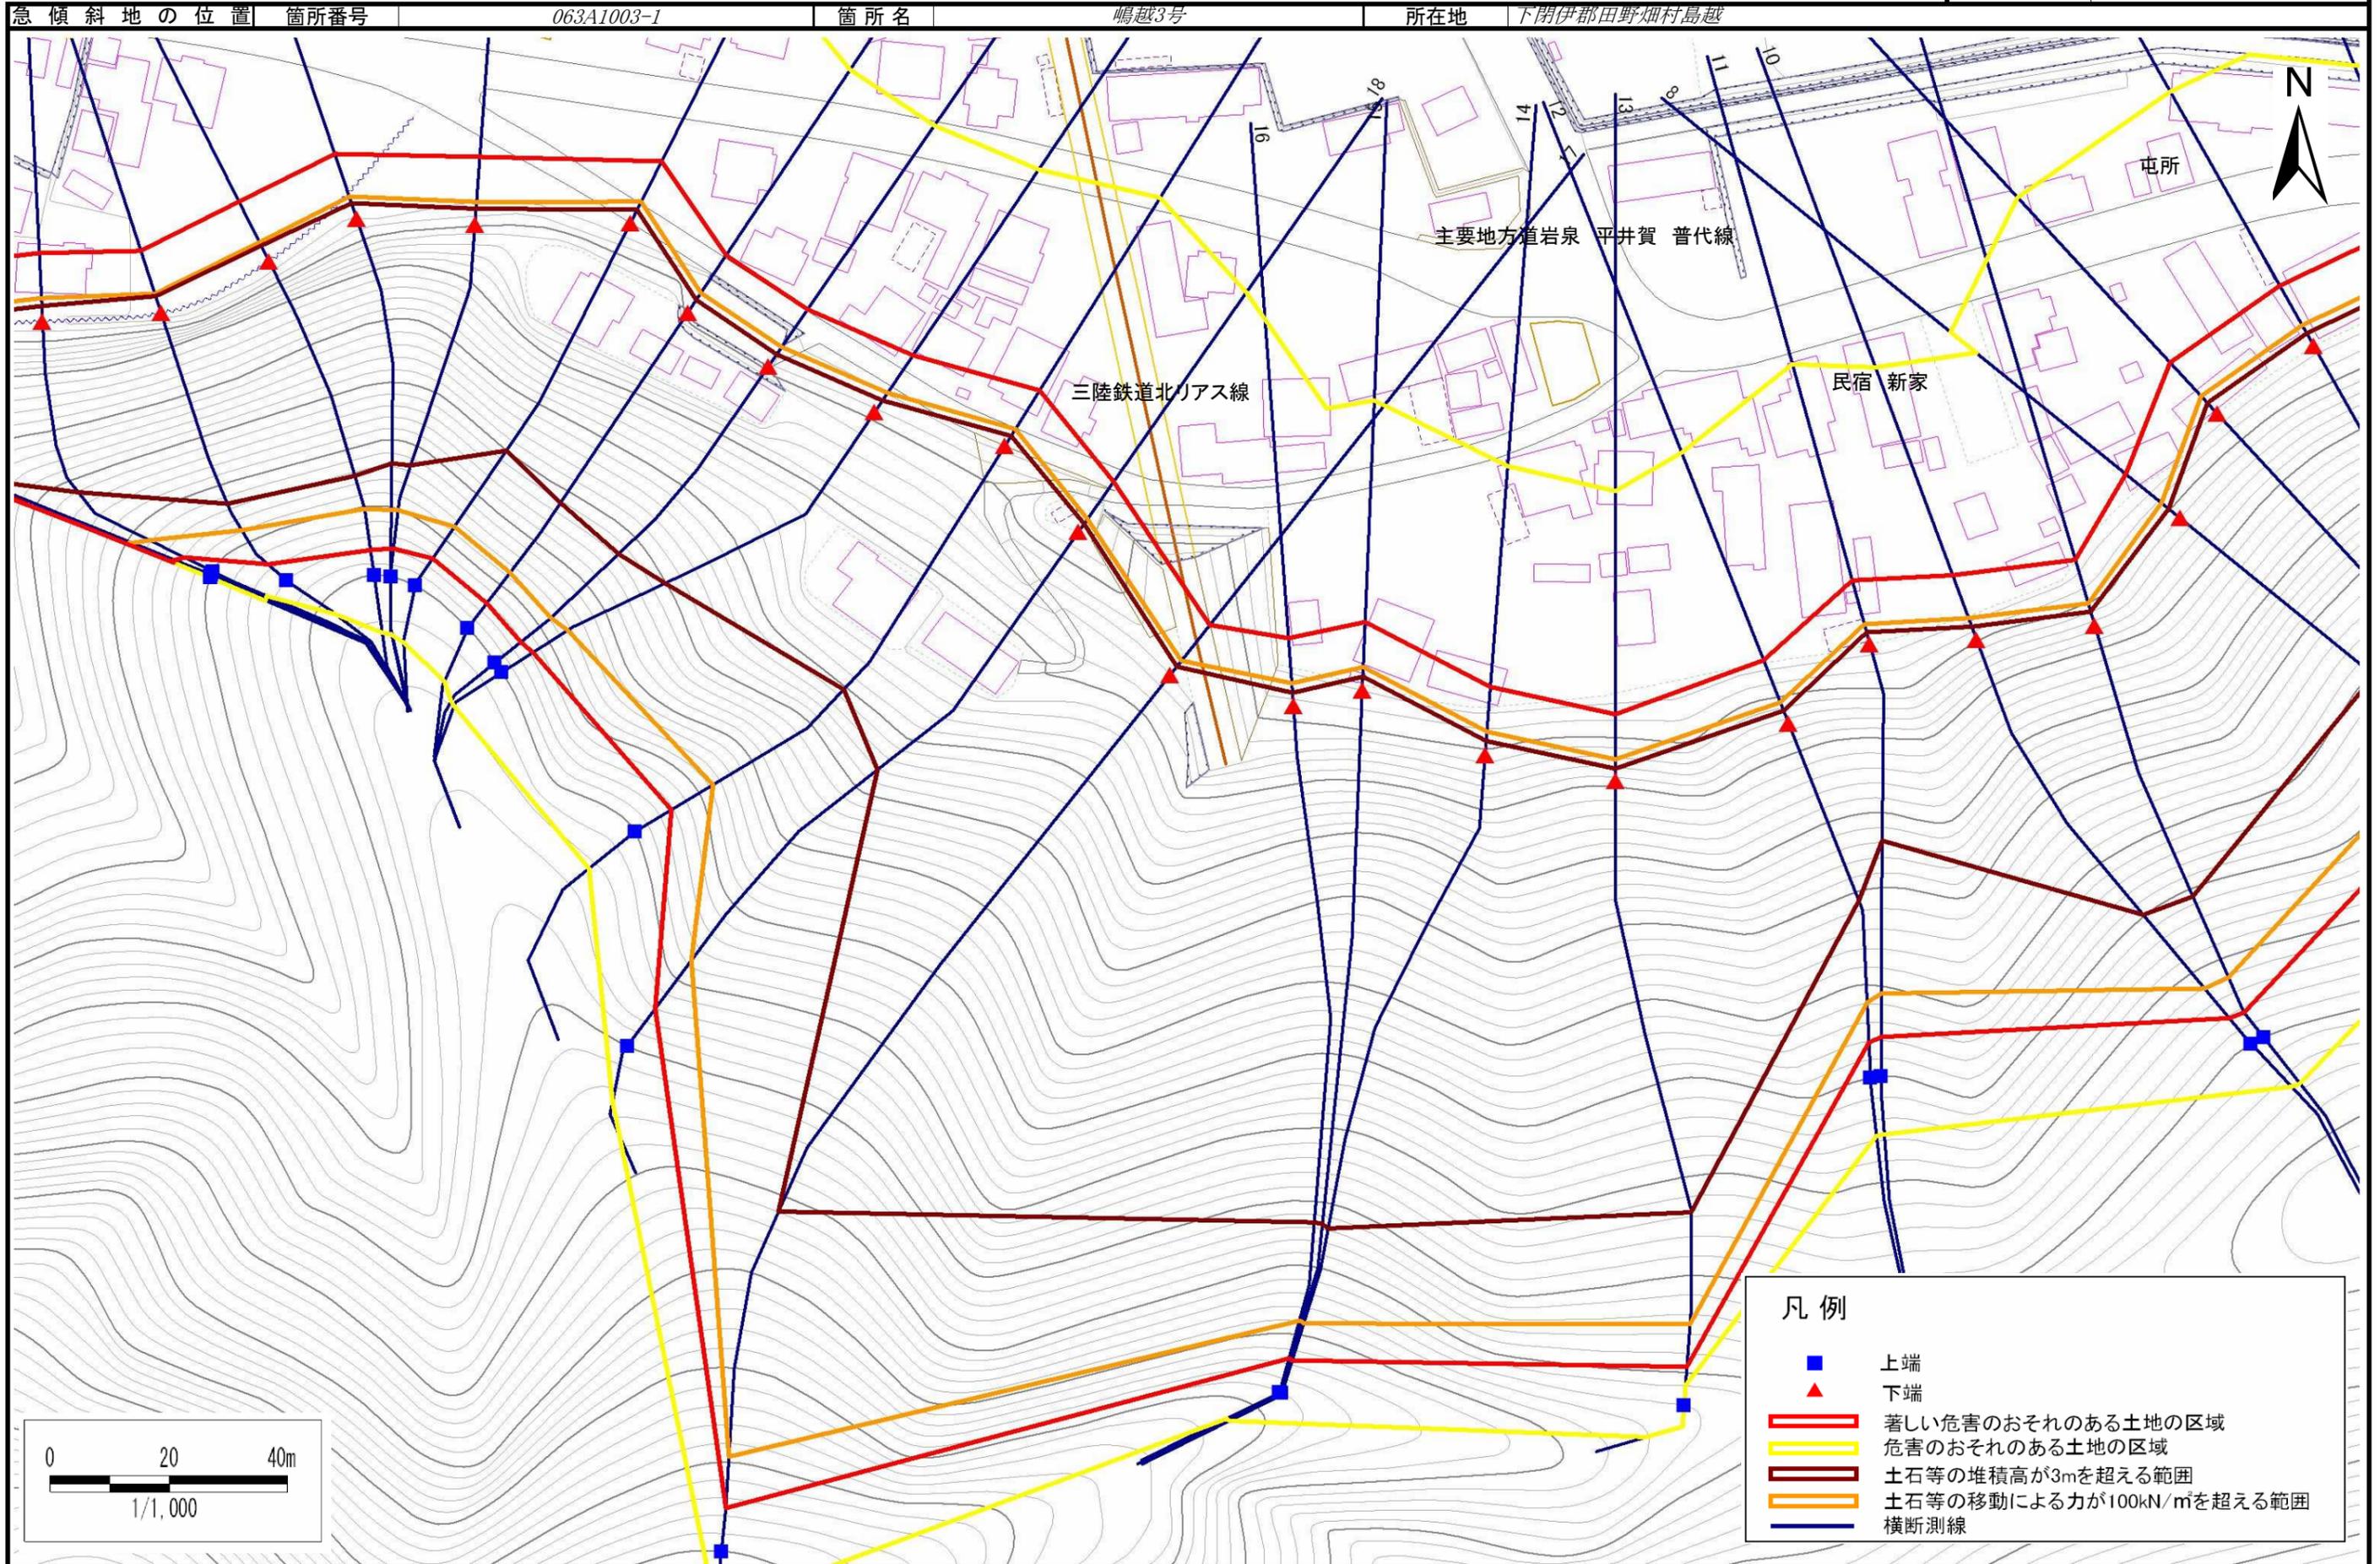


# 急傾斜地の崩壊区域調書


様式3-1 危害のおそれのある土地、著しい危害のおそれのある土地の設定図

調査年度 平成22年度

急傾斜地の位置 箇所番号 063A1003-1 箇所名 嶋越3号 所在地 下閉伊郡田野畑村嶋越

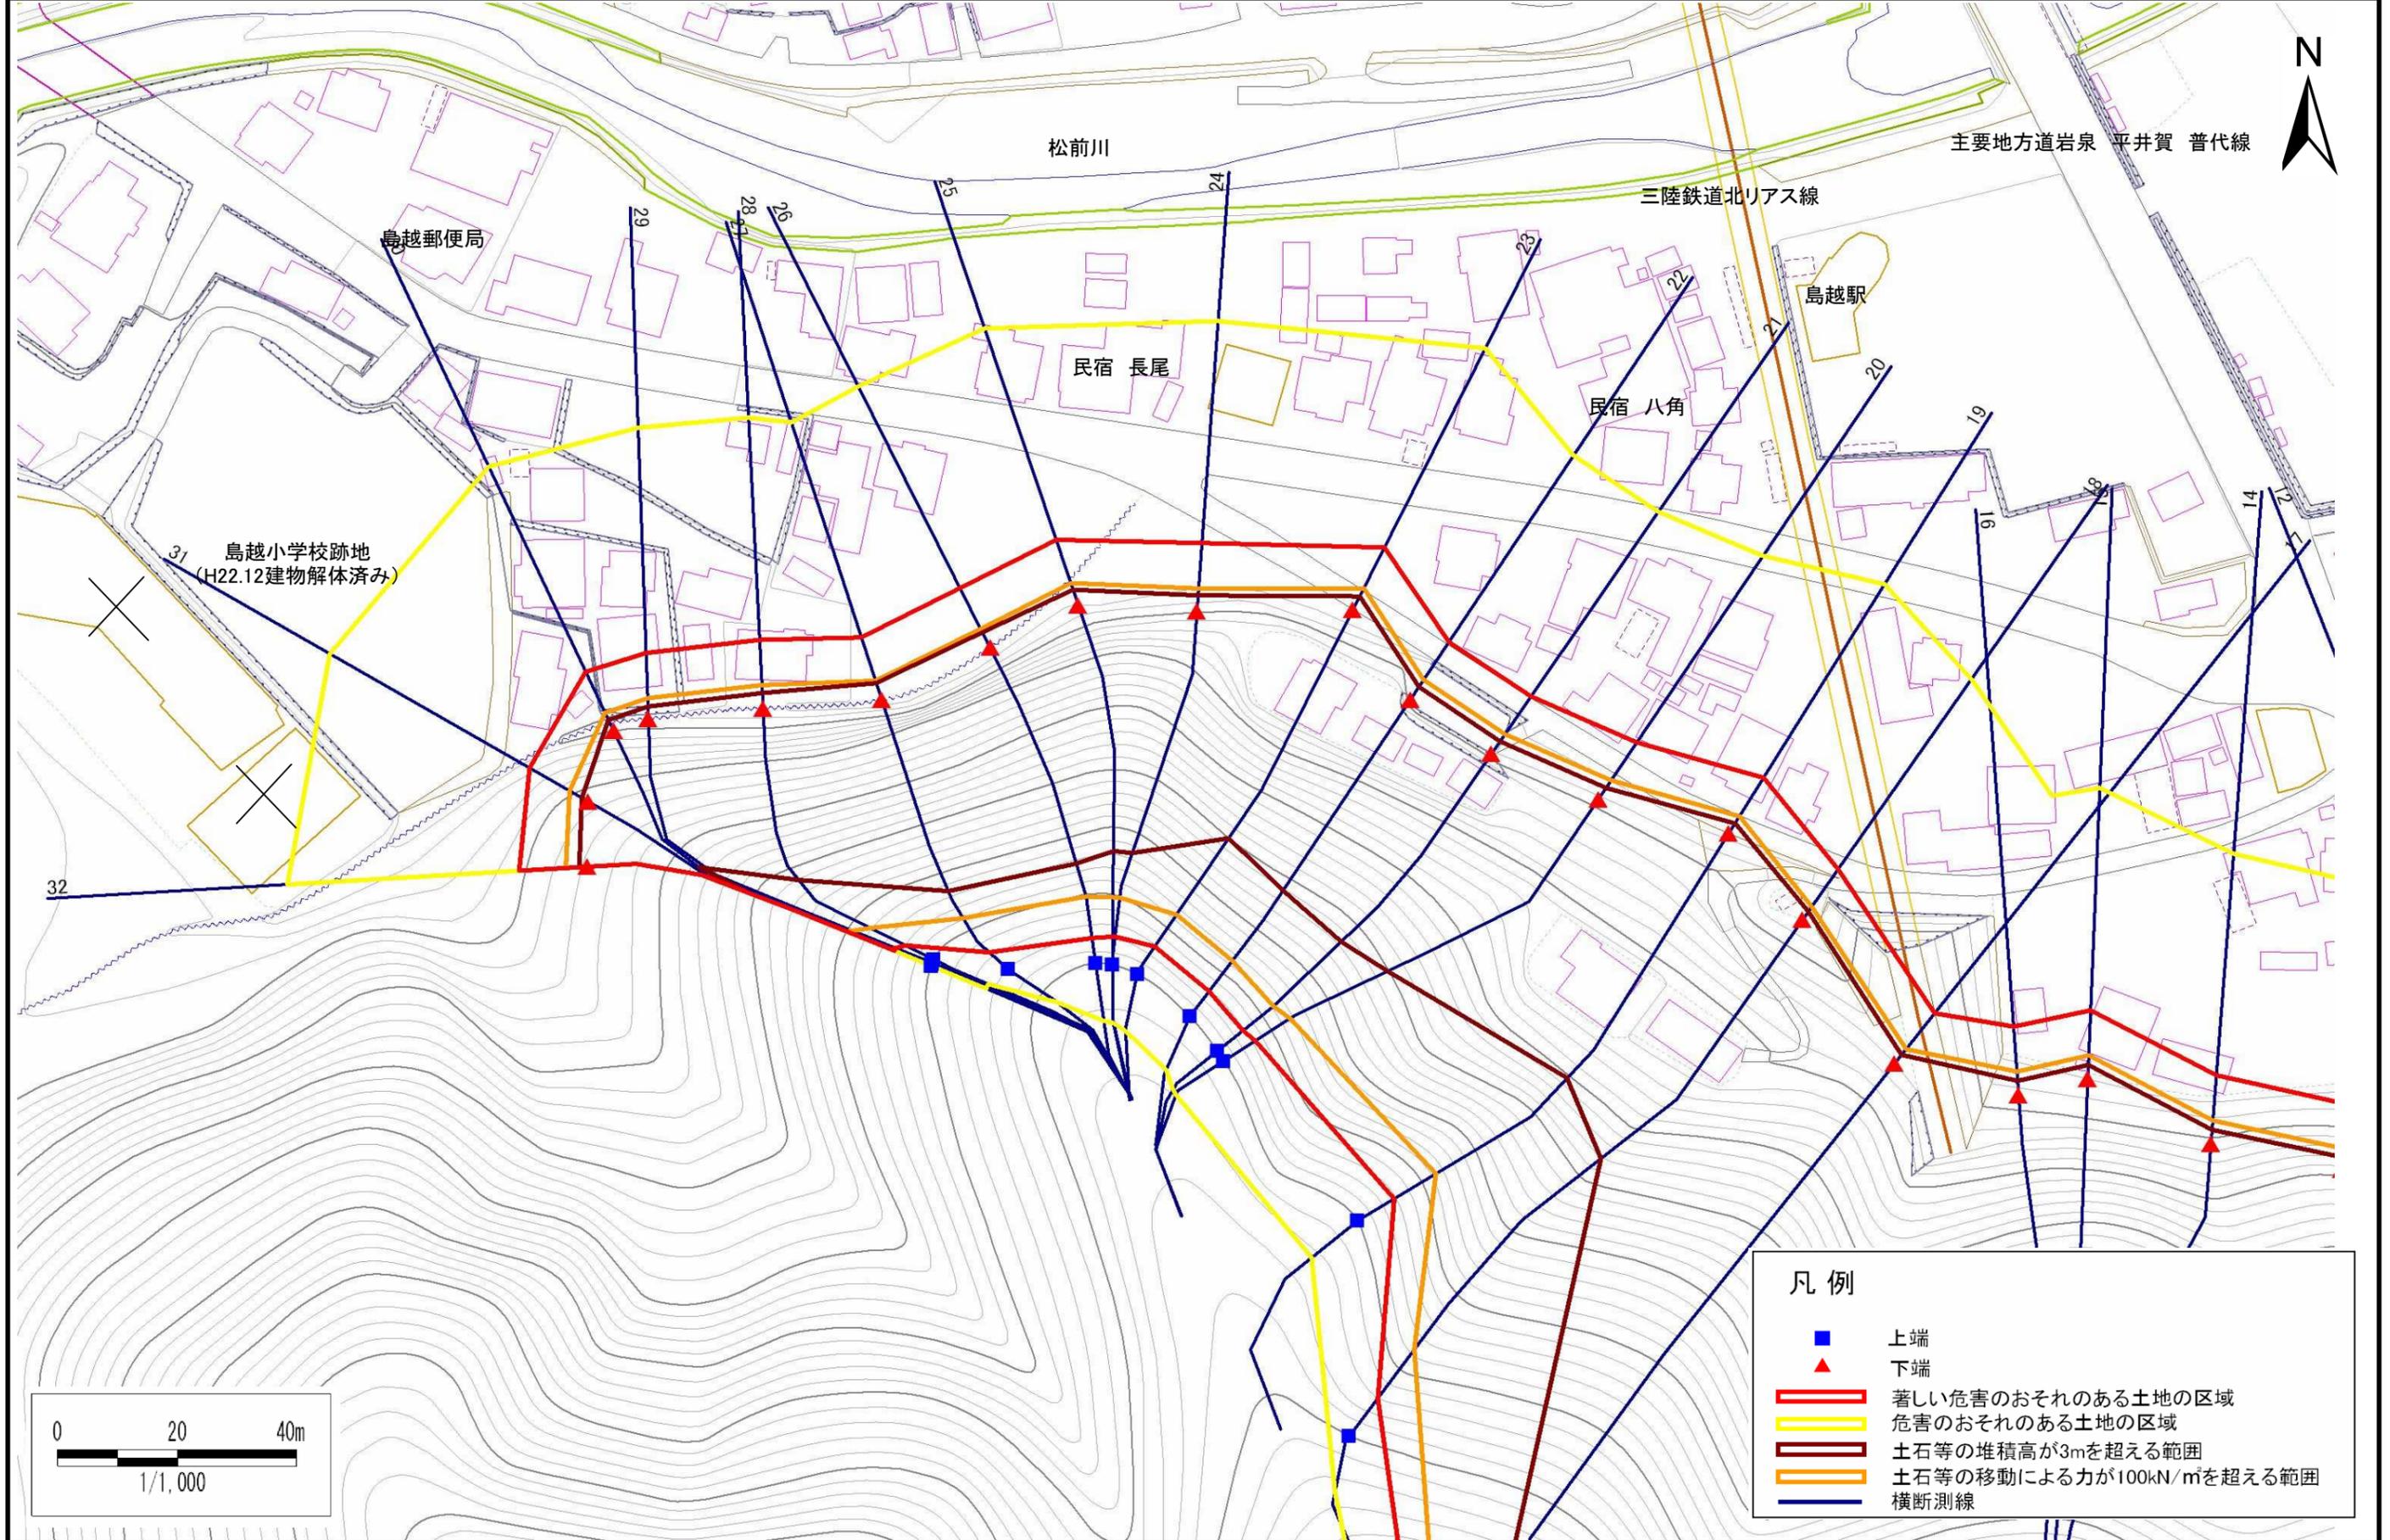

- 凡例
- 上端
  - ▲ 下端
  - 著しい危害のおそれのある土地の区域
  - 危害のおそれのある土地の区域
  - 土石等の堆積高が3mを超える範囲
  - 土石等の移動による力が100kN/mを超える範囲
  - 横断測線

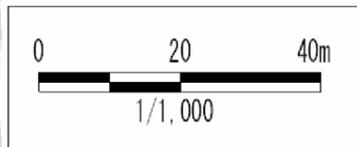

## 急傾斜地の崩壊区域調査

様式3-2 建築物に作用すると想定される衝撃に関する事項(1/3)

調査年度	平成22年度
------	--------

急傾斜地の位置		063A1003-1			箇所名				所在地		下関伊郡田野畑村島越					
横断 測線 番号	急傾斜地の下端に隣接する土地								急傾斜地内							
	土石等の移動の高さと力の大きさ				土石等の堆積高さとの大きさ				土石等の移動の高さと力の大きさ				土石等の堆積高さとの大きさ			
	区分	高さ (m)	下端からの距離 (m)	力の大きさ (kN/m <sup>2</sup> )	区分	下端からの水平 距離(m)	高さ (m)	力の大きさ (kN/m <sup>2</sup> )	区分	高さ (m)	上端からの比高 (m)	力の大きさ (kN/m <sup>2</sup> )	区分	上端からの比高 (m)	高さ (m)	力の大きさ (kN/m <sup>2</sup> )
1	100kN/m <sup>2</sup> を超える	1.00	0.00 ~ 3.79	161.68	3mを超える	0.00 ~ 1.01	3.67	19.63	100kN/m <sup>2</sup> を超える	1.00	12.71 ~ 66.43	161.68	3mを超える	20.00 ~ 66.43	3.67	19.63
	それ以外	1.00	3.79 ~ 11.58	100.00	それ以外	1.01 ~ 11.58	3.00	16.05	それ以外	1.00	5.00 ~ 12.71	100.00	それ以外	5.00 ~ 20.00	3.00	16.05
2	100kN/m <sup>2</sup> を超える	1.00	0.00 ~ 4.06	166.61	3mを超える	0.00 ~ 1.82	4.03	21.56	100kN/m <sup>2</sup> を超える	1.00	11.40 ~ 65.41	166.61	3mを超える	25.00 ~ 65.41	4.03	21.56
	それ以外	1.00	4.06 ~ 11.85	100.00	それ以外	1.82 ~ 11.85	3.00	16.05	それ以外	1.00	5.00 ~ 11.40	100.00	それ以外	5.00 ~ 25.00	3.00	16.05
3	100kN/m <sup>2</sup> を超える	1.00	0.00 ~ 4.08	166.97	3mを超える	0.00 ~ 2.55	4.30	23.00	100kN/m <sup>2</sup> を超える	1.00	10.88 ~ 64.83	166.97	3mを超える	25.00 ~ 64.83	4.30	23.00
	それ以外	1.00	4.08 ~ 11.87	100.00	それ以外	2.55 ~ 11.87	3.00	16.05	それ以外	1.00	5.00 ~ 10.88	100.00	それ以外	5.00 ~ 25.00	3.00	16.05
4	100kN/m <sup>2</sup> を超える	1.00	0.00 ~ 4.08	166.94	3mを超える	0.00 ~ 2.55	4.29	22.97	100kN/m <sup>2</sup> を超える	1.00	10.87 ~ 64.81	166.94	3mを超える	25.00 ~ 64.81	4.29	22.97
	それ以外	1.00	4.08 ~ 11.87	100.00	それ以外	2.55 ~ 11.87	3.00	16.05	それ以外	1.00	5.00 ~ 10.87	100.00	それ以外	5.00 ~ 25.00	3.00	16.05
5	100kN/m <sup>2</sup> を超える	1.00	0.00 ~ 4.08	166.84	3mを超える	0.00 ~ 2.53	4.27	22.86	100kN/m <sup>2</sup> を超える	1.00	10.82 ~ 65.59	166.84	3mを超える	25.00 ~ 65.59	4.27	22.86
	それ以外	1.00	4.08 ~ 11.86	100.00	それ以外	2.53 ~ 11.86	3.00	16.05	それ以外	1.00	5.00 ~ 10.82	100.00	それ以外	5.00 ~ 25.00	3.00	16.05
6	100kN/m <sup>2</sup> を超える	1.00	0.00 ~ 4.04	166.12	3mを超える	0.00 ~ 2.45	4.21	22.52	100kN/m <sup>2</sup> を超える	1.00	10.68 ~ 65.59	166.12	3mを超える	25.00 ~ 65.59	4.21	22.52
	それ以外	1.00	4.04 ~ 11.82	100.00	それ以外	2.45 ~ 11.82	3.00	16.05	それ以外	1.00	5.00 ~ 10.68	100.00	それ以外	5.00 ~ 25.00	3.00	16.05
7	100kN/m <sup>2</sup> を超える	1.00	0.00 ~ 3.99	165.28	3mを超える	0.00 ~ 2.40	4.16	22.27	100kN/m <sup>2</sup> を超える	1.00	10.61 ~ 65.18	165.28	3mを超える	25.00 ~ 65.18	4.16	22.27
	それ以外	1.00	3.99 ~ 11.78	100.00	それ以外	2.40 ~ 11.78	3.00	16.05	それ以外	1.00	5.00 ~ 10.61	100.00	それ以外	5.00 ~ 25.00	3.00	16.05
8	100kN/m <sup>2</sup> を超える	1.00	0.00 ~ 4.04	166.18	3mを超える	0.00 ~ 2.48	4.23	22.65	100kN/m <sup>2</sup> を超える	1.00	10.73 ~ 61.50	166.18	3mを超える	25.00 ~ 61.50	4.23	22.65
	それ以外	1.00	4.04 ~ 11.83	100.00	それ以外	2.48 ~ 11.83	3.00	16.05	それ以外	1.00	5.00 ~ 10.73	100.00	それ以外	5.00 ~ 25.00	3.00	16.05
9	100kN/m <sup>2</sup> を超える	1.00	0.00 ~ 4.11	167.40	3mを超える	0.00 ~ 2.61	4.35	23.26	100kN/m <sup>2</sup> を超える	1.00	11.03 ~ 70.50	167.40	3mを超える	25.00 ~ 70.50	4.35	23.26
	それ以外	1.00	4.11 ~ 11.89	100.00	それ以外	2.61 ~ 11.89	3.00	16.05	それ以外	1.00	5.00 ~ 11.03	100.00	それ以外	5.00 ~ 25.00	3.00	16.05
10	100kN/m <sup>2</sup> を超える	1.00	0.00 ~ 4.09	167.01	3mを超える	0.00 ~ 2.51	4.25	22.77	100kN/m <sup>2</sup> を超える	1.00	10.78 ~ 73.43	167.01	3mを超える	25.00 ~ 73.43	4.25	22.77
	それ以外	1.00	4.09 ~ 11.87	100.00	それ以外	2.51 ~ 11.87	3.00	16.05	それ以外	1.00	5.00 ~ 10.78	100.00	それ以外	5.00 ~ 25.00	3.00	16.05
11	100kN/m <sup>2</sup> を超える	1.00	0.00 ~ 3.61	158.37	3mを超える	0.00 ~ 2.14	3.96	21.21	100kN/m <sup>2</sup> を超える	1.00	10.57 ~ 55.23	158.37	3mを超える	30.00 ~ 55.23	3.96	21.21
	それ以外	1.00	3.61 ~ 11.39	100.00	それ以外	2.14 ~ 11.39	3.00	16.05	それ以外	1.00	5.00 ~ 10.57	100.00	それ以外	5.00 ~ 30.00	3.00	16.05
12	100kN/m <sup>2</sup> を超える	1.00	0.00 ~ 3.89	163.37	3mを超える	0.00 ~ 2.36	4.13	22.11	100kN/m <sup>2</sup> を超える	1.00	10.57 ~ 51.63	163.37	3mを超える	25.00 ~ 51.63	4.13	22.11
	それ以外	1.00	3.89 ~ 11.67	100.00	それ以外	2.36 ~ 11.67	3.00	16.05	それ以外	1.00	5.00 ~ 10.57	100.00	それ以外	5.00 ~ 25.00	3.00	16.05
13	100kN/m <sup>2</sup> を超える	1.00	0.00 ~ 3.72	160.42	3mを超える	0.00 ~ 2.18	3.99	21.36	100kN/m <sup>2</sup> を超える	1.00	10.54 ~ 81.96	160.42	3mを超える	25.00 ~ 81.96	3.99	21.36
	それ以外	1.00	3.72 ~ 11.51	100.00	それ以外	2.18 ~ 11.51	3.00	16.05	それ以外	1.00	5.00 ~ 10.54	100.00	それ以外	5.00 ~ 25.00	3.00	16.05
14	100kN/m <sup>2</sup> を超える	1.00	0.00 ~ 4.06	166.55	3mを超える	0.00 ~ 2.44	4.20	22.48	100kN/m <sup>2</sup> を超える	1.00	10.67 ~ 98.40	166.55	3mを超える	25.00 ~ 98.40	4.20	22.48
	それ以外	1.00	4.06 ~ 11.85	100.00	それ以外	2.44 ~ 11.85	3.00	16.05	それ以外	1.00	5.00 ~ 10.67	100.00	それ以外	5.00 ~ 25.00	3.00	16.05
15	100kN/m <sup>2</sup> を超える	1.00	0.00 ~ 4.03	166.07	3mを超える	0.00 ~ 2.41	4.17	22.34	100kN/m <sup>2</sup> を超える	1.00	10.63 ~ 102.00	166.07	3mを超える	25.00 ~ 102.00	4.17	22.34
	それ以外	1.00	4.03 ~ 11.82	100.00	それ以外	2.41 ~ 11.82	3.00	16.05	それ以外	1.00	5.00 ~ 10.63	100.00	それ以外	5.00 ~ 25.00	3.00	16.05

## 急傾斜地の崩壊区域調査

様式3-2 建築物に作用すると想定される衝撃に関する事項(2/3)

												調査年度	平成22年度			
急傾斜地の位置		箇所番号			箇所名			所在地		下関伊郡田野畑村島越						
横断 測線 番号	急傾斜地の下端に隣接する土地								急傾斜地内							
	土石等の移動の高さと力の大きさ				土石等の堆積高さとの大きさ				土石等の移動の高さと力の大きさ				土石等の堆積高さとの大きさ			
	区分	高さ (m)	下端からの距離 (m)	力の大きさ (kN/m <sup>2</sup> )	区分	下端からの水平 距離(m)	高さ (m)	力の大きさ (kN/m <sup>2</sup> )	区分	高さ (m)	上端からの比高 (m)	力の大きさ (kN/m <sup>2</sup> )	区分	上端からの比高 (m)	高さ (m)	力の大きさ (kN/m <sup>2</sup> )
16	100kN/m <sup>2</sup> を超える	1.00	0.00 ~ 4.03	166.06	3mを超える	0.00 ~ 2.41	4.17	22.34	100kN/m <sup>2</sup> を超える	1.00	10.63 ~ 99.60	166.06	3mを超える	25.00 ~ 99.60	4.17	22.34
	それ以外	1.00	4.03 ~ 11.82	100.00	それ以外	2.41 ~ 11.82	3.00	16.05	それ以外	1.00	5.00 ~ 10.63	100.00	それ以外	5.00 ~ 25.00	3.00	16.05
17	100kN/m <sup>2</sup> を超える	1.00	0.00 ~ 3.15	150.36	3mを超える	0.00 ~ 1.90	3.80	20.34	100kN/m <sup>2</sup> を超える	1.00	10.95 ~ 116.00	150.36	3mを超える	40.00 ~ 116.00	3.80	20.34
	それ以外	1.00	3.15 ~ 10.94	100.00	それ以外	1.90 ~ 10.94	3.00	16.05	それ以外	1.00	5.00 ~ 10.95	100.00	それ以外	5.00 ~ 40.00	3.00	16.05
18	100kN/m <sup>2</sup> を超える	1.00	0.00 ~ 2.73	142.99	3mを超える	0.00 ~ 1.72	3.70	19.78	100kN/m <sup>2</sup> を超える	1.00	11.48 ~ 73.54	142.99	3mを超える	40.00 ~ 73.54	3.70	19.78
	それ以外	1.00	2.73 ~ 10.51	100.00	それ以外	1.72 ~ 10.51	3.00	16.05	それ以外	1.00	5.00 ~ 11.48	100.00	それ以外	5.00 ~ 40.00	3.00	16.05
19	100kN/m <sup>2</sup> を超える	1.00	0.00 ~ 3.39	154.46	3mを超える	0.00 ~ 2.01	3.87	20.73	100kN/m <sup>2</sup> を超える	1.00	10.72 ~ 65.00	154.46	3mを超える	30.00 ~ 65.00	3.87	20.73
	それ以外	1.00	3.39 ~ 11.17	100.00	それ以外	2.01 ~ 11.17	3.00	16.05	それ以外	1.00	5.00 ~ 10.72	100.00	それ以外	5.00 ~ 30.00	3.00	16.05
20	100kN/m <sup>2</sup> を超える	1.00	0.00 ~ 3.89	163.47	3mを超える	0.00 ~ 2.31	4.09	21.90	100kN/m <sup>2</sup> を超える	1.00	10.54 ~ 62.80	163.47	3mを超える	25.00 ~ 62.80	4.09	21.90
	それ以外	1.00	3.89 ~ 11.68	100.00	それ以外	2.31 ~ 11.68	3.00	16.05	それ以外	1.00	5.00 ~ 10.54	100.00	それ以外	5.00 ~ 25.00	3.00	16.05
21	100kN/m <sup>2</sup> を超える	1.00	0.00 ~ 4.07	166.75	3mを超える	0.00 ~ 2.56	4.30	23.01	100kN/m <sup>2</sup> を超える	1.00	10.89 ~ 61.69	166.75	3mを超える	25.00 ~ 61.69	4.30	23.01
	それ以外	1.00	4.07 ~ 11.86	100.00	それ以外	2.56 ~ 11.86	3.00	16.05	それ以外	1.00	5.00 ~ 10.89	100.00	それ以外	5.00 ~ 25.00	3.00	16.05
22	100kN/m <sup>2</sup> を超える	1.00	0.00 ~ 4.07	166.75	3mを超える	0.00 ~ 2.65	4.39	23.48	100kN/m <sup>2</sup> を超える	1.00	11.16 ~ 61.69	166.75	3mを超える	25.00 ~ 61.69	4.39	23.48
	それ以外	1.00	4.07 ~ 11.86	100.00	それ以外	2.65 ~ 11.86	3.00	16.05	それ以外	1.00	5.00 ~ 11.16	100.00	それ以外	5.00 ~ 25.00	3.00	16.05
23	100kN/m <sup>2</sup> を超える	1.00	0.00 ~ 4.08	166.98	3mを超える	0.00 ~ 2.56	4.30	23.02	100kN/m <sup>2</sup> を超える	1.00	10.89 ~ 64.80	166.98	3mを超える	25.00 ~ 64.80	4.30	23.02
	それ以外	1.00	4.08 ~ 11.87	100.00	それ以外	2.56 ~ 11.87	3.00	16.05	それ以外	1.00	5.00 ~ 10.89	100.00	それ以外	5.00 ~ 25.00	3.00	16.05
24	100kN/m <sup>2</sup> を超える	1.00	0.00 ~ 3.98	165.14	3mを超える	0.00 ~ 2.80	4.54	24.31	100kN/m <sup>2</sup> を超える	1.00	11.83 ~ 64.00	165.14	3mを超える	20.00 ~ 64.00	4.54	24.31
	それ以外	1.00	3.98 ~ 11.77	100.00	それ以外	2.80 ~ 11.77	3.00	16.05	それ以外	1.00	5.00 ~ 11.83	100.00	それ以外	5.00 ~ 20.00	3.00	16.05
25	100kN/m <sup>2</sup> を超える	1.00	0.00 ~ 3.98	165.10	3mを超える	0.00 ~ 2.80	4.55	24.33	100kN/m <sup>2</sup> を超える	1.00	11.84 ~ 64.00	165.10	3mを超える	20.00 ~ 64.00	4.55	24.33
	それ以外	1.00	3.98 ~ 11.77	100.00	それ以外	2.80 ~ 11.77	3.00	16.05	それ以外	1.00	5.00 ~ 11.84	100.00	それ以外	5.00 ~ 20.00	3.00	16.05
26	100kN/m <sup>2</sup> を超える	1.00	0.00 ~ 3.66	159.21	3mを超える	0.00 ~ 2.98	4.77	25.51	100kN/m <sup>2</sup> を超える	1.00	13.24 ~ 65.66	159.21	3mを超える	20.00 ~ 65.66	4.77	25.51
	それ以外	1.00	3.66 ~ 11.44	100.00	それ以外	2.98 ~ 11.44	3.00	16.05	それ以外	1.00	5.00 ~ 13.24	100.00	それ以外	5.00 ~ 20.00	3.00	16.05
27	100kN/m <sup>2</sup> を超える	1.00	0.00 ~ 3.48	156.11	3mを超える	0.00 ~ 3.04	4.84	25.89	100kN/m <sup>2</sup> を超える	1.00	13.81 ~ 61.21	156.11	3mを超える	20.00 ~ 61.21	4.84	25.89
	それ以外	1.00	3.48 ~ 11.27	100.00	それ以外	3.04 ~ 11.27	3.00	16.05	それ以外	1.00	5.00 ~ 13.81	100.00	それ以外	5.00 ~ 20.00	3.00	16.05
28	100kN/m <sup>2</sup> を超える	1.00	0.00 ~ 4.02	165.74	3mを超える	0.00 ~ 2.64	4.38	23.46	100kN/m <sup>2</sup> を超える	1.00	11.15 ~ 53.67	165.74	3mを超える	25.00 ~ 53.67	4.38	23.46
	それ以外	1.00	4.02 ~ 11.80	100.00	それ以外	2.64 ~ 11.80	3.00	16.05	それ以外	1.00	5.00 ~ 11.15	100.00	それ以外	5.00 ~ 25.00	3.00	16.05
29	100kN/m <sup>2</sup> を超える	1.00	0.00 ~ 3.55	157.24	3mを超える	0.00 ~ 2.12	3.95	21.12	100kN/m <sup>2</sup> を超える	1.00	10.59 ~ 51.43	157.24	3mを超える	30.00 ~ 51.43	3.95	21.12
	それ以外	1.00	3.55 ~ 11.33	100.00	それ以外	2.12 ~ 11.33	3.00	16.05	それ以外	1.00	5.00 ~ 10.59	100.00	それ以外	5.00 ~ 30.00	3.00	16.05
30	100kN/m <sup>2</sup> を超える	1.00	0.00 ~ 3.42	154.94	3mを超える	0.00 ~ 2.05	3.90	20.87	100kN/m <sup>2</sup> を超える	1.00	10.66 ~ 50.00	154.94	3mを超える	30.00 ~ 50.00	3.90	20.87
	それ以外	1.00	3.42 ~ 11.20	100.00	それ以外	2.05 ~ 11.20	3.00	16.05	それ以外	1.00	5.00 ~ 10.66	100.00	それ以外	5.00 ~ 30.00	3.00	16.05

## 急傾斜地の崩壊区域調査

様式3-2 建築物に作用すると想定される衝撃に関する事項(3/3)

調査年度	平成22年度
------	--------

急傾斜地の位置		箇所番号			箇所名				所在地		急傾斜地内					
		063A1003-1			嶋越3号				下閉伊郡田野畑村島越							
横断 測線 番号	急傾斜地の下端に隣接する土地								急傾斜地内							
	土石等の移動の高さと力の大きさ				土石等の堆積高さとの大きさ				土石等の移動の高さと力の大きさ				土石等の堆積高さとの大きさ			
	区分	高さ (m)	下端からの距離 (m)	力の大きさ (kN/m <sup>2</sup> )	区分	下端からの水平 距離(m)	高さ (m)	力の大きさ (kN/m <sup>2</sup> )	区分	高さ (m)	上端からの比高 (m)	力の大きさ (kN/m <sup>2</sup> )	区分	上端からの比高 (m)	高さ (m)	力の大きさ (kN/m <sup>2</sup> )
31	100kN/m <sup>2</sup> を超える	1.00	0.00 ~ 3.60	158.19	3mを超える	0.00 ~ 1.27	3.61	19.30	100kN/m <sup>2</sup> を超える	1.00	10.55 ~ 47.75	158.19	3mを超える	25.00 ~ 47.75	3.61	19.30
	それ以外	1.00	3.60 ~ 11.38	100.00	それ以外	1.27 ~ 11.38	3.00	16.05	それ以外	1.00	5.00 ~ 10.55	100.00	それ以外	5.00 ~ 25.00	3.00	16.05
32	100kN/m <sup>2</sup> を超える	1.00	0.00 ~ 3.51	156.57	3mを超える	0.00 ~ 1.23	3.58	19.18	100kN/m <sup>2</sup> を超える	1.00	10.57 ~ 44.60	156.57	3mを超える	30.00 ~ 44.60	3.58	19.18
	それ以外	1.00	3.51 ~ 11.29	100.00	それ以外	1.23 ~ 11.29	3.00	16.05	それ以外	1.00	5.00 ~ 10.57	100.00	それ以外	5.00 ~ 30.00	3.00	16.05
	100kN/m <sup>2</sup> を超える		~		3mを超える	~			100kN/m <sup>2</sup> を超える		~		3mを超える	~		
	それ以外		~		それ以外	~			それ以外		~		それ以外	~		
	100kN/m <sup>2</sup> を超える		~		3mを超える	~			100kN/m <sup>2</sup> を超える		~		3mを超える	~		
	それ以外		~		それ以外	~			それ以外		~		それ以外	~		
