


# 土砂災害防止に関する基礎調査(急傾斜地の崩壊)

表紙 概況、位置図

自然現象の種類	急傾斜地の崩壊
箇所番号	063A1004
箇所名	嶋越8号
所在地	下閉伊郡田野畑村嶋越
調査機関	沿岸広域振興局土木部岩泉土木センター



概況図(S=1:200,000)

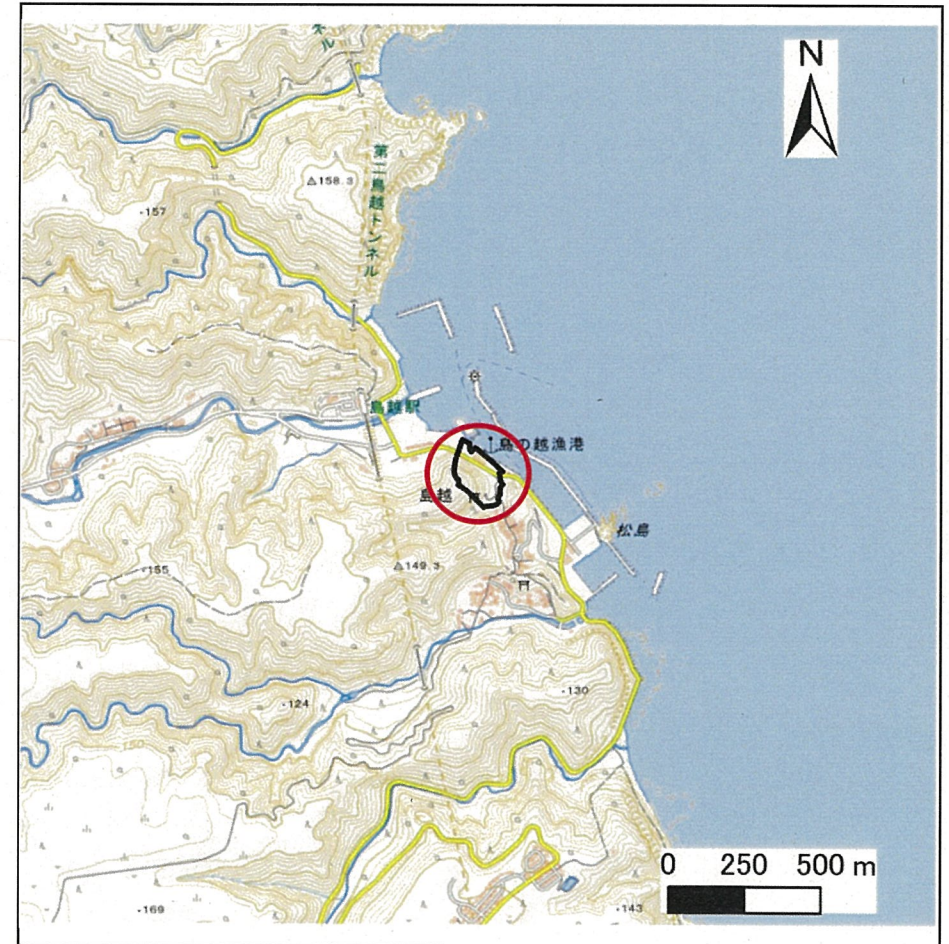

位置図(S=1:25,000)



# 急傾斜地の崩壊区域調査

様式3-1 危害のおそれのある土地、著しい危害のおそれのある土地の設定図

調査年度

令和3年度

急傾斜地の位置

箇所番号


063A1004

箇所名

嶋越8号

所在地

下閉伊郡田野畑村島越

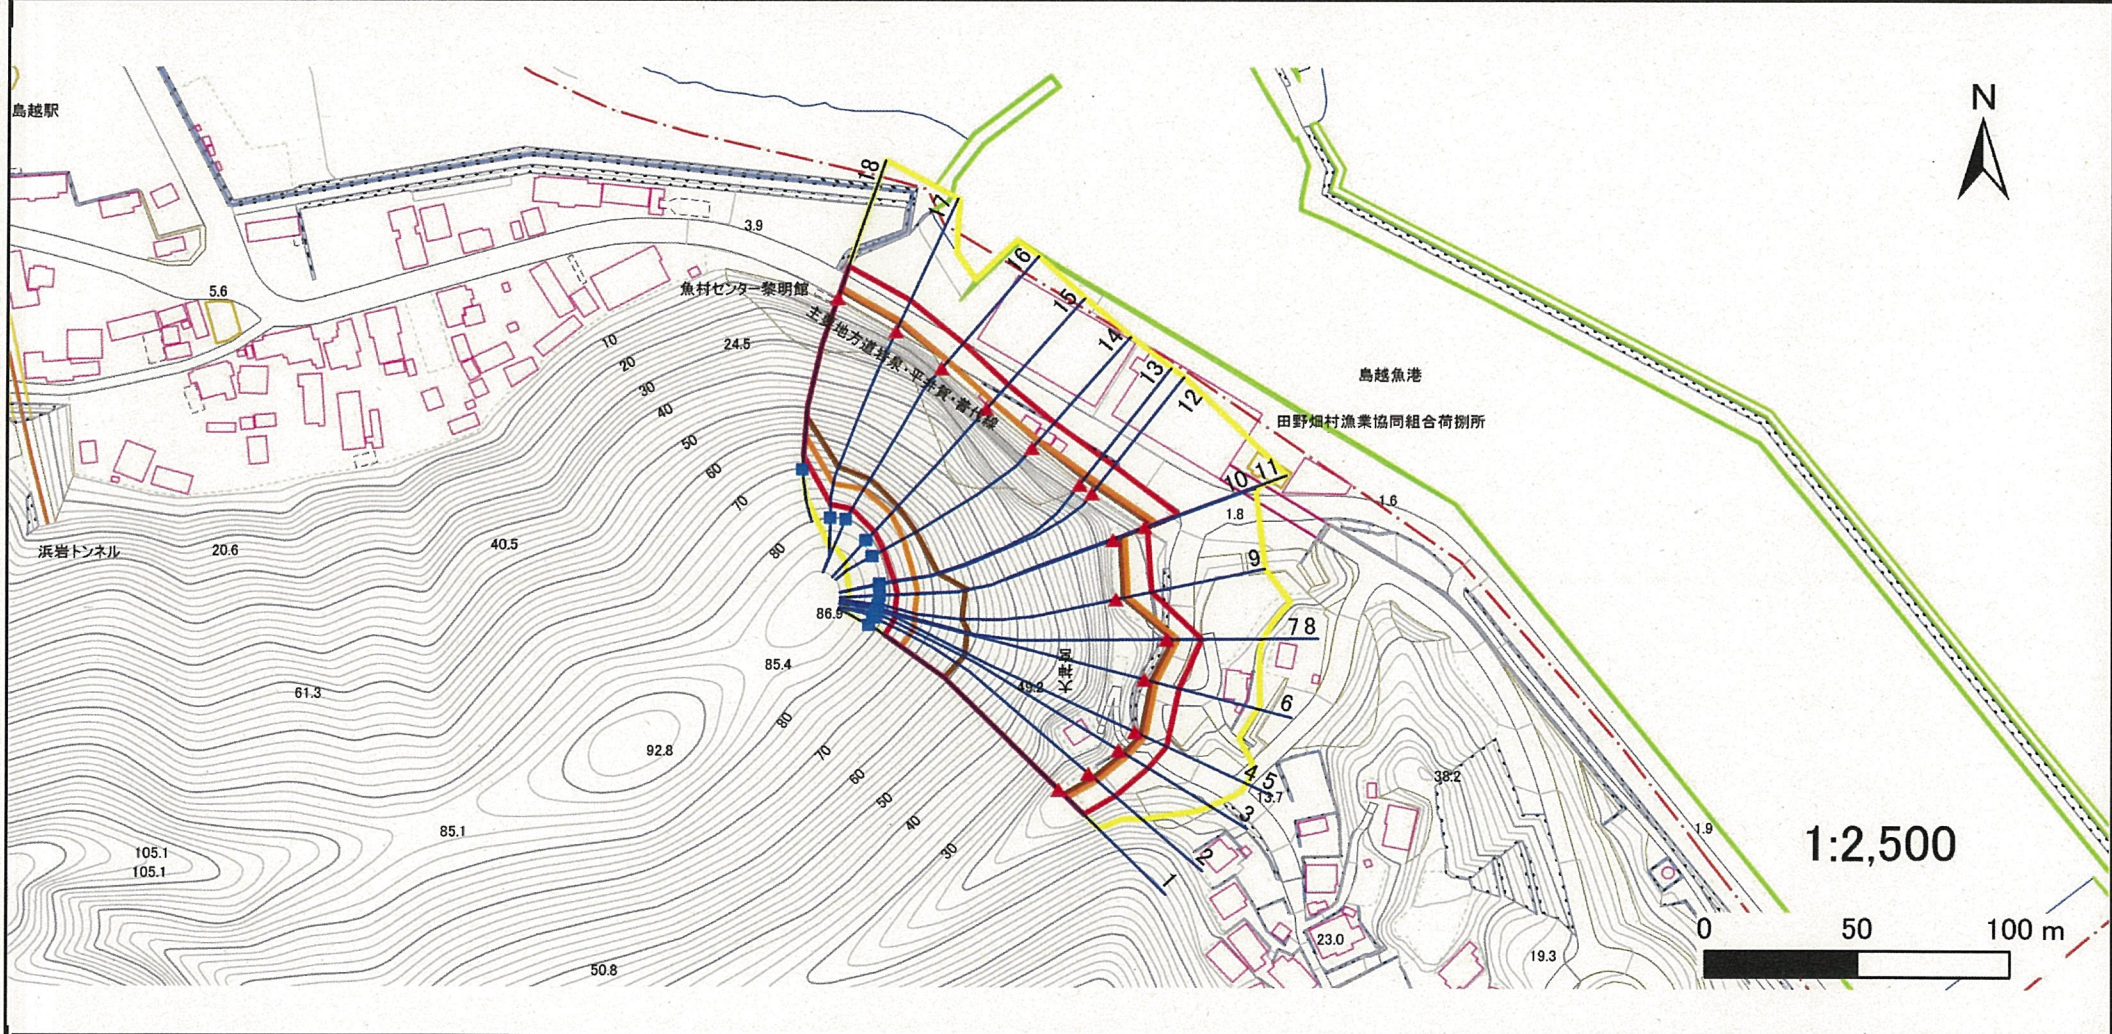

凡例

■ 上端  
▲ 下端

— 横断測線

— 危害のおそれのある土地の区域  
— 著しい危害のおそれのある土地の区域

— 土石等の移動による力が $100\text{kN}/\text{m}^2$ を超える範囲  
— 土石等の堆積高が $3\text{m}$ を超える範囲



## 急傾斜地の崩壊区域調査

様式3-2 建築物に作用すると想定される衝撃に関する事項(1/2)

調査年度

令和3年度

急傾斜地の位置		063A1004			箇所名				嶋越8号		所在地		下閉伊郡田野畑村島越			
横断 測線 番号	急傾斜地の下端に隣接する土地								急傾斜地内							
	土石等の移動の高さと力の大きさ				土石等の堆積高さと力の大きさ				土石等の移動の高さと力の大きさ				土石等の堆積高さと力の大きさ			
	区分	高さ (m)	下端からの距離 (m)	力の大きさ (kN/m <sup>2</sup> )	区分	下端からの水平 距離(m)	高さ (m)	力の大きさ (kN/m <sup>2</sup> )	区分	高さ (m)	上端からの比高 (m)	力の大きさ (kN/m <sup>2</sup> )	区分	上端からの比高 (m)	高さ (m)	力の大きさ (kN/m <sup>2</sup> )
1	100kN/m <sup>2</sup> を超える	1.00	0.00 ~ 3.98	165.04	3mを超える	0.00 ~ 2.38	4.14	22.18	100kN/m <sup>2</sup> を超える	1.00	10.59 ~ 68.87	165.04	3mを超える	25.00 ~ 68.87	4.14	22.18
	それ以外	1.00	3.98 ~ 11.76	100.00	それ以外	2.38 ~ 11.76	3.00	16.05	それ以外	1.00	5.00 ~ 10.59	100.00	それ以外	5.00 ~ 25.00	3.00	16.05
2	100kN/m <sup>2</sup> を超える	1.00	0.00 ~ 3.87	163.16	3mを超える	0.00 ~ 2.29	4.07	21.79	100kN/m <sup>2</sup> を超える	1.00	10.53 ~ 69.82	163.16	3mを超える	25.00 ~ 69.82	4.07	21.79
	それ以外	1.00	3.87 ~ 11.66	100.00	それ以外	2.29 ~ 11.66	3.00	16.05	それ以外	1.00	5.00 ~ 10.53	100.00	それ以外	5.00 ~ 25.00	3.00	16.05
3	100kN/m <sup>2</sup> を超える	1.00	0.00 ~ 3.81	161.95	3mを超える	0.00 ~ 2.24	4.04	21.59	100kN/m <sup>2</sup> を超える	1.00	10.53 ~ 71.00	161.95	3mを超える	25.00 ~ 71.00	4.04	21.59
	それ以外	1.00	3.81 ~ 11.59	100.00	それ以外	2.24 ~ 11.59	3.00	16.05	それ以外	1.00	5.00 ~ 10.53	100.00	それ以外	5.00 ~ 25.00	3.00	16.05
4	100kN/m <sup>2</sup> を超える	1.00	0.00 ~ 3.80	161.89	3mを超える	0.00 ~ 2.24	4.03	21.58	100kN/m <sup>2</sup> を超える	1.00	10.53 ~ 72.42	161.89	3mを超える	25.00 ~ 72.42	4.03	21.58
	それ以外	1.00	3.80 ~ 11.59	100.00	それ以外	2.24 ~ 11.59	3.00	16.05	それ以外	1.00	5.00 ~ 10.53	100.00	それ以外	5.00 ~ 25.00	3.00	16.05
5	100kN/m <sup>2</sup> を超える	1.00	0.00 ~ 3.80	161.89	3mを超える	0.00 ~ 2.24	4.03	21.58	100kN/m <sup>2</sup> を超える	1.00	10.53 ~ 72.42	161.89	3mを超える	25.00 ~ 72.42	4.03	21.58
	それ以外	1.00	3.80 ~ 11.59	100.00	それ以外	2.24 ~ 11.59	3.00	16.05	それ以外	1.00	5.00 ~ 10.53	100.00	それ以外	5.00 ~ 25.00	3.00	16.05
6	100kN/m <sup>2</sup> を超える	1.00	0.00 ~ 3.99	165.16	3mを超える	0.00 ~ 2.38	4.14	22.17	100kN/m <sup>2</sup> を超える	1.00	10.59 ~ 74.28	165.16	3mを超える	25.00 ~ 74.28	4.14	22.17
	それ以外	1.00	3.99 ~ 11.77	100.00	それ以外	2.38 ~ 11.77	3.00	16.05	それ以外	1.00	5.00 ~ 10.59	100.00	それ以外	5.00 ~ 25.00	3.00	16.05
7	100kN/m <sup>2</sup> を超える	1.00	0.00 ~ 3.93	164.21	3mを超える	0.00 ~ 2.33	4.10	21.96	100kN/m <sup>2</sup> を超える	1.00	10.55 ~ 76.73	164.21	3mを超える	25.00 ~ 76.73	4.10	21.96
	それ以外	1.00	3.93 ~ 11.72	100.00	それ以外	2.33 ~ 11.72	3.00	16.05	それ以外	1.00	5.00 ~ 10.55	100.00	それ以外	5.00 ~ 25.00	3.00	16.05
8	100kN/m <sup>2</sup> を超える	1.00	0.00 ~ 3.93	164.21	3mを超える	0.00 ~ 2.33	4.10	21.96	100kN/m <sup>2</sup> を超える	1.00	10.55 ~ 76.73	164.21	3mを超える	25.00 ~ 76.73	4.10	21.96
	それ以外	1.00	3.93 ~ 11.72	100.00	それ以外	2.33 ~ 11.72	3.00	16.05	それ以外	1.00	5.00 ~ 10.55	100.00	それ以外	5.00 ~ 25.00	3.00	16.05
9	100kN/m <sup>2</sup> を超える	1.00	0.00 ~ 4.10	167.26	3mを超える	0.00 ~ 2.55	4.30	23.00	100kN/m <sup>2</sup> を超える	1.00	10.88 ~ 70.54	167.26	3mを超える	25.00 ~ 70.54	4.30	23.00
	それ以外	1.00	4.10 ~ 11.88	100.00	それ以外	2.55 ~ 11.88	3.00	16.05	それ以外	1.00	5.00 ~ 10.88	100.00	それ以外	5.00 ~ 25.00	3.00	16.05
10	100kN/m <sup>2</sup> を超える	1.00	0.00 ~ 4.10	167.18	3mを超える	0.00 ~ 2.54	4.29	22.93	100kN/m <sup>2</sup> を超える	1.00	10.85 ~ 70.54	167.18	3mを超える	25.00 ~ 70.54	4.29	22.93
	それ以外	1.00	4.10 ~ 11.88	100.00	それ以外	2.54 ~ 11.88	3.00	16.05	それ以外	1.00	5.00 ~ 10.85	100.00	それ以外	5.00 ~ 25.00	3.00	16.05
11	100kN/m <sup>2</sup> を超える	1.00	0.00 ~ 4.08	166.91	3mを超える	0.00 ~ 2.49	4.24	22.67	100kN/m <sup>2</sup> を超える	1.00	10.74 ~ 78.31	166.91	3mを超える	25.00 ~ 78.31	4.24	22.67
	それ以外	1.00	4.08 ~ 11.87	100.00	それ以外	2.49 ~ 11.87	3.00	16.05	それ以外	1.00	5.00 ~ 10.74	100.00	それ以外	5.00 ~ 25.00	3.00	16.05
12	100kN/m <sup>2</sup> を超える	1.00	0.00 ~ 4.05	166.44	3mを超える	0.00 ~ 2.77	4.51	24.14	100kN/m <sup>2</sup> を超える	1.00	11.67 ~ 78.00	166.44	3mを超える	20.00 ~ 78.00	4.51	24.14
	それ以外	1.00	4.05 ~ 11.84	100.00	それ以外	2.77 ~ 11.84	3.00	16.05	それ以外	1.00	5.00 ~ 11.67	100.00	それ以外	5.00 ~ 20.00	3.00	16.05
13	100kN/m <sup>2</sup> を超える	1.00	0.00 ~ 4.02	165.80	3mを超える	0.00 ~ 2.80	4.55	24.34	100kN/m <sup>2</sup> を超える	1.00	11.86 ~ 78.00	165.80	3mを超える	20.00 ~ 78.00	4.55	24.34
	それ以外	1.00	4.02 ~ 11.81	100.00	それ以外	2.80 ~ 11.81	3.00	16.05	それ以外	1.00	5.00 ~ 11.86	100.00	それ以外	5.00 ~ 20.00	3.00	16.05
14	100kN/m <sup>2</sup> を超える	1.00	0.00 ~ 3.47	155.87	3mを超える	0.00 ~ 3.06	4.88	26.10	100kN/m <sup>2</sup> を超える	1.00	14.15 ~ 78.00	155.87	3mを超える	20.00 ~ 78.00	4.88	26.10
	それ以外	1.00	3.47 ~ 11.25	100.00	それ以外	3.06 ~ 11.25	3.00	16.05	それ以外	1.00	5.00 ~ 14.15	100.00	それ以外	5.00 ~ 20.00	3.00	16.05
15	100kN/m <sup>2</sup> を超える	1.00	0.00 ~ 3.13	149.97	3mを超える	0.00 ~ 3.16	5.01	26.82	100kN/m <sup>2</sup> を超える	1.00	15.53 ~ 77.09	149.97	3mを超える	20.00 ~ 77.09	5.01	26.82
	それ以外	1.00	3.13 ~ 10.92	100.00	それ以外	3.16 ~ 10.92	3.00	16.05	それ以外	1.00	5.00 ~ 15.53	100.00	それ以外	5.00 ~ 20.00	3.00	16.05



## 急傾斜地の崩壊区域調査

様式3-2 建築物に作用すると想定される衝撃に関する事項(2/2)

調査年度

令和3年度

急傾斜地の位置		箇所番号		063A1004		箇所名		嶋越8号		所在地		下閉伊郡田野畑村島越				
横断 測線 番号	急傾斜地の下端に隣接する土地								急傾斜地内							
	土石等の移動の高さと力の大きさ				土石等の堆積高さとの大きさ				土石等の移動の高さと力の大きさ				土石等の堆積高さとの大きさ			
	区分	高さ (m)	下端からの距離 (m)	力の大きさ (kN/m <sup>2</sup> )	区分	下端からの水平 距離(m)	高さ (m)	力の大きさ (kN/m <sup>2</sup> )	区分	高さ (m)	上端からの比高 (m)	力の大きさ (kN/m <sup>2</sup> )	区分	上端からの比高 (m)	高さ (m)	力の大きさ (kN/m <sup>2</sup> )
16	100kN/m <sup>2</sup> を超える	1.00	0.00 ~ 3.29	152.75	3mを超える	0.00 ~ 3.11	4.95	26.48	100kN/m <sup>2</sup> を超える	1.00	14.85 ~ 76.00	152.75	3mを超える	20.00 ~ 76.00	4.95	26.48
	それ以外	1.00	3.29 ~ 11.08	100.00	それ以外	3.11 ~ 11.08	3.00	16.05	それ以外	1.00	5.00 ~ 14.85	100.00	それ以外	5.00 ~ 20.00	3.00	16.05
17	100kN/m <sup>2</sup> を超える	1.00	0.00 ~ 3.75	160.92	3mを超える	0.00 ~ 2.96	4.74	25.35	100kN/m <sup>2</sup> を超える	1.00	13.02 ~ 76.67	160.92	3mを超える	20.00 ~ 76.67	4.74	25.35
	それ以外	1.00	3.75 ~ 11.54	100.00	それ以外	2.96 ~ 11.54	3.00	16.05	それ以外	1.00	5.00 ~ 13.02	100.00	それ以外	5.00 ~ 20.00	3.00	16.05
18	100kN/m <sup>2</sup> を超える	1.00	0.00 ~ 3.79	161.68	3mを超える	0.00 ~ 2.92	4.69	25.12	100kN/m <sup>2</sup> を超える	1.00	12.71 ~ 66.43	161.68	3mを超える	20.00 ~ 66.43	4.69	25.12
	それ以外	1.00	3.79 ~ 11.58	100.00	それ以外	2.92 ~ 11.58	3.00	16.05	それ以外	1.00	5.00 ~ 12.71	100.00	それ以外	5.00 ~ 20.00	3.00	16.05
	100kN/m <sup>2</sup> を超える		~		3mを超える	~			100kN/m <sup>2</sup> を超える		~		3mを超える	~		
	それ以外		~		それ以外	~			それ以外		~		それ以外	~		
	100kN/m <sup>2</sup> を超える		~		3mを超える	~			100kN/m <sup>2</sup> を超える		~		3mを超える	~		
	それ以外		~		それ以外	~			それ以外		~		それ以外	~		
