



# 土砂災害防止に関する基礎調査(急傾斜地の崩壊)

表紙 概況、位置図

自然現象の種類	急傾斜地の崩壊
箇所番号	484N0025
箇所名	和野1
所在地	岩手県下閉伊郡田野畑村和野
調査機関	沿岸広域振興局土木部岩泉土木センター

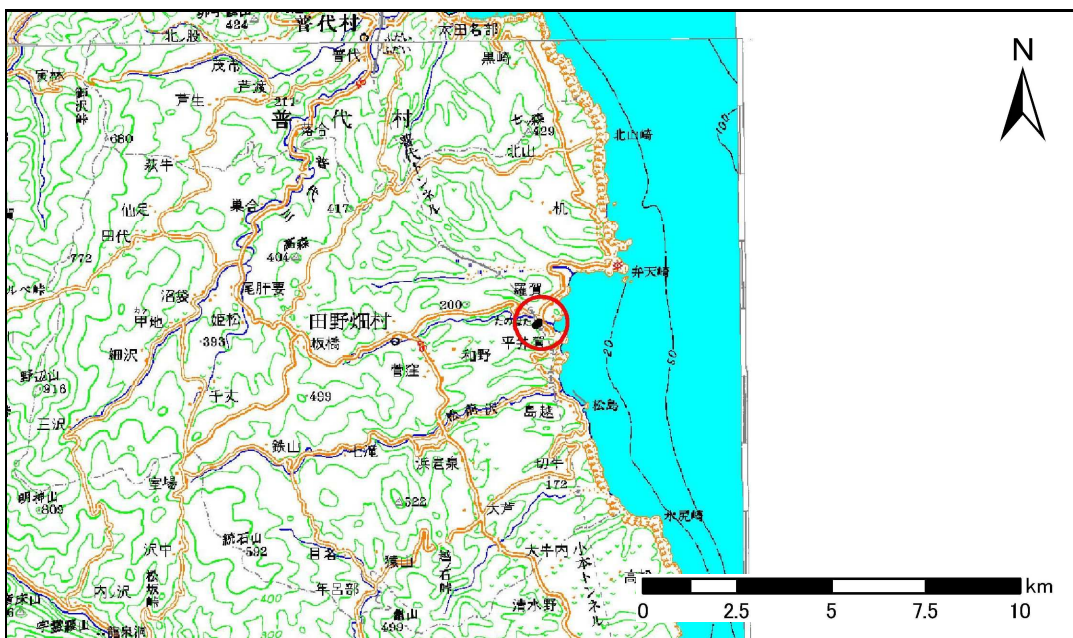

位置図(S=1:200,000)

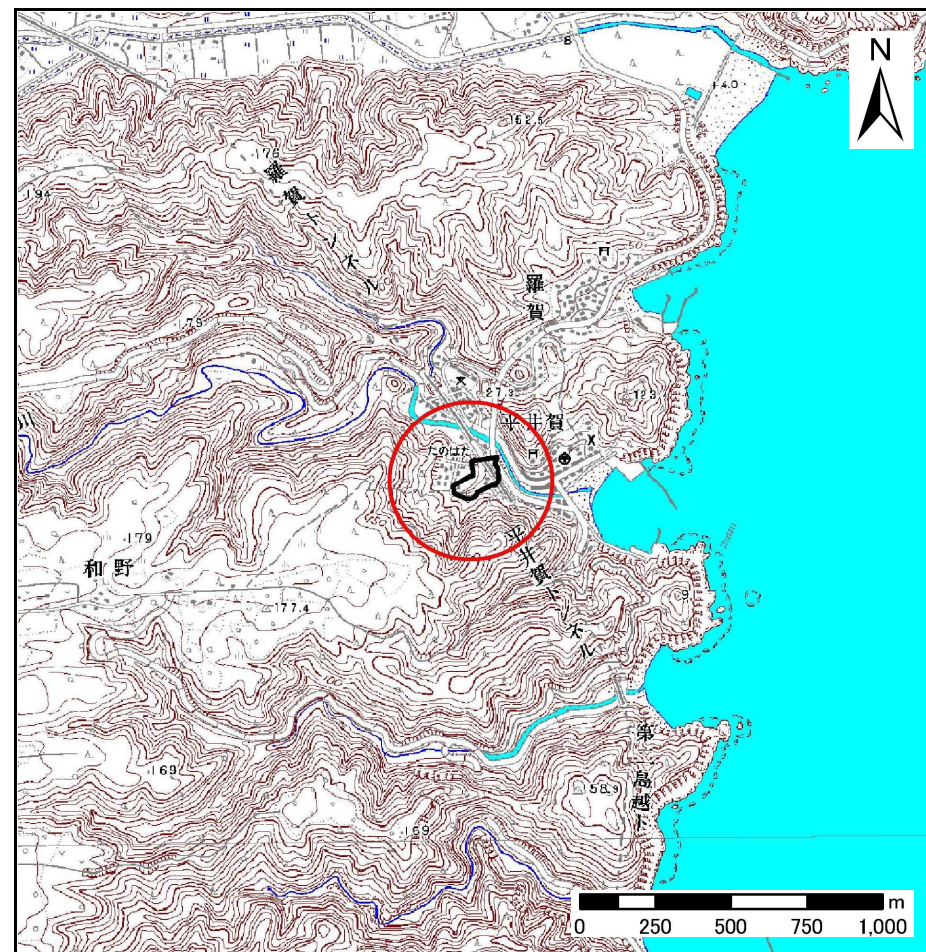

概況図(S=1:25,000)




# 急傾斜地の崩壊区域調査

様式3-1 危害のおそれのある土地、著しい危害のおそれのある土地の設定図

調査年度 平成24年度

急傾斜地の位置	箇所番号	484N0025	箇所名	和野1	所在地	岩手県下閉伊郡田野畑村和野
---------	------	----------	-----	-----	-----	---------------

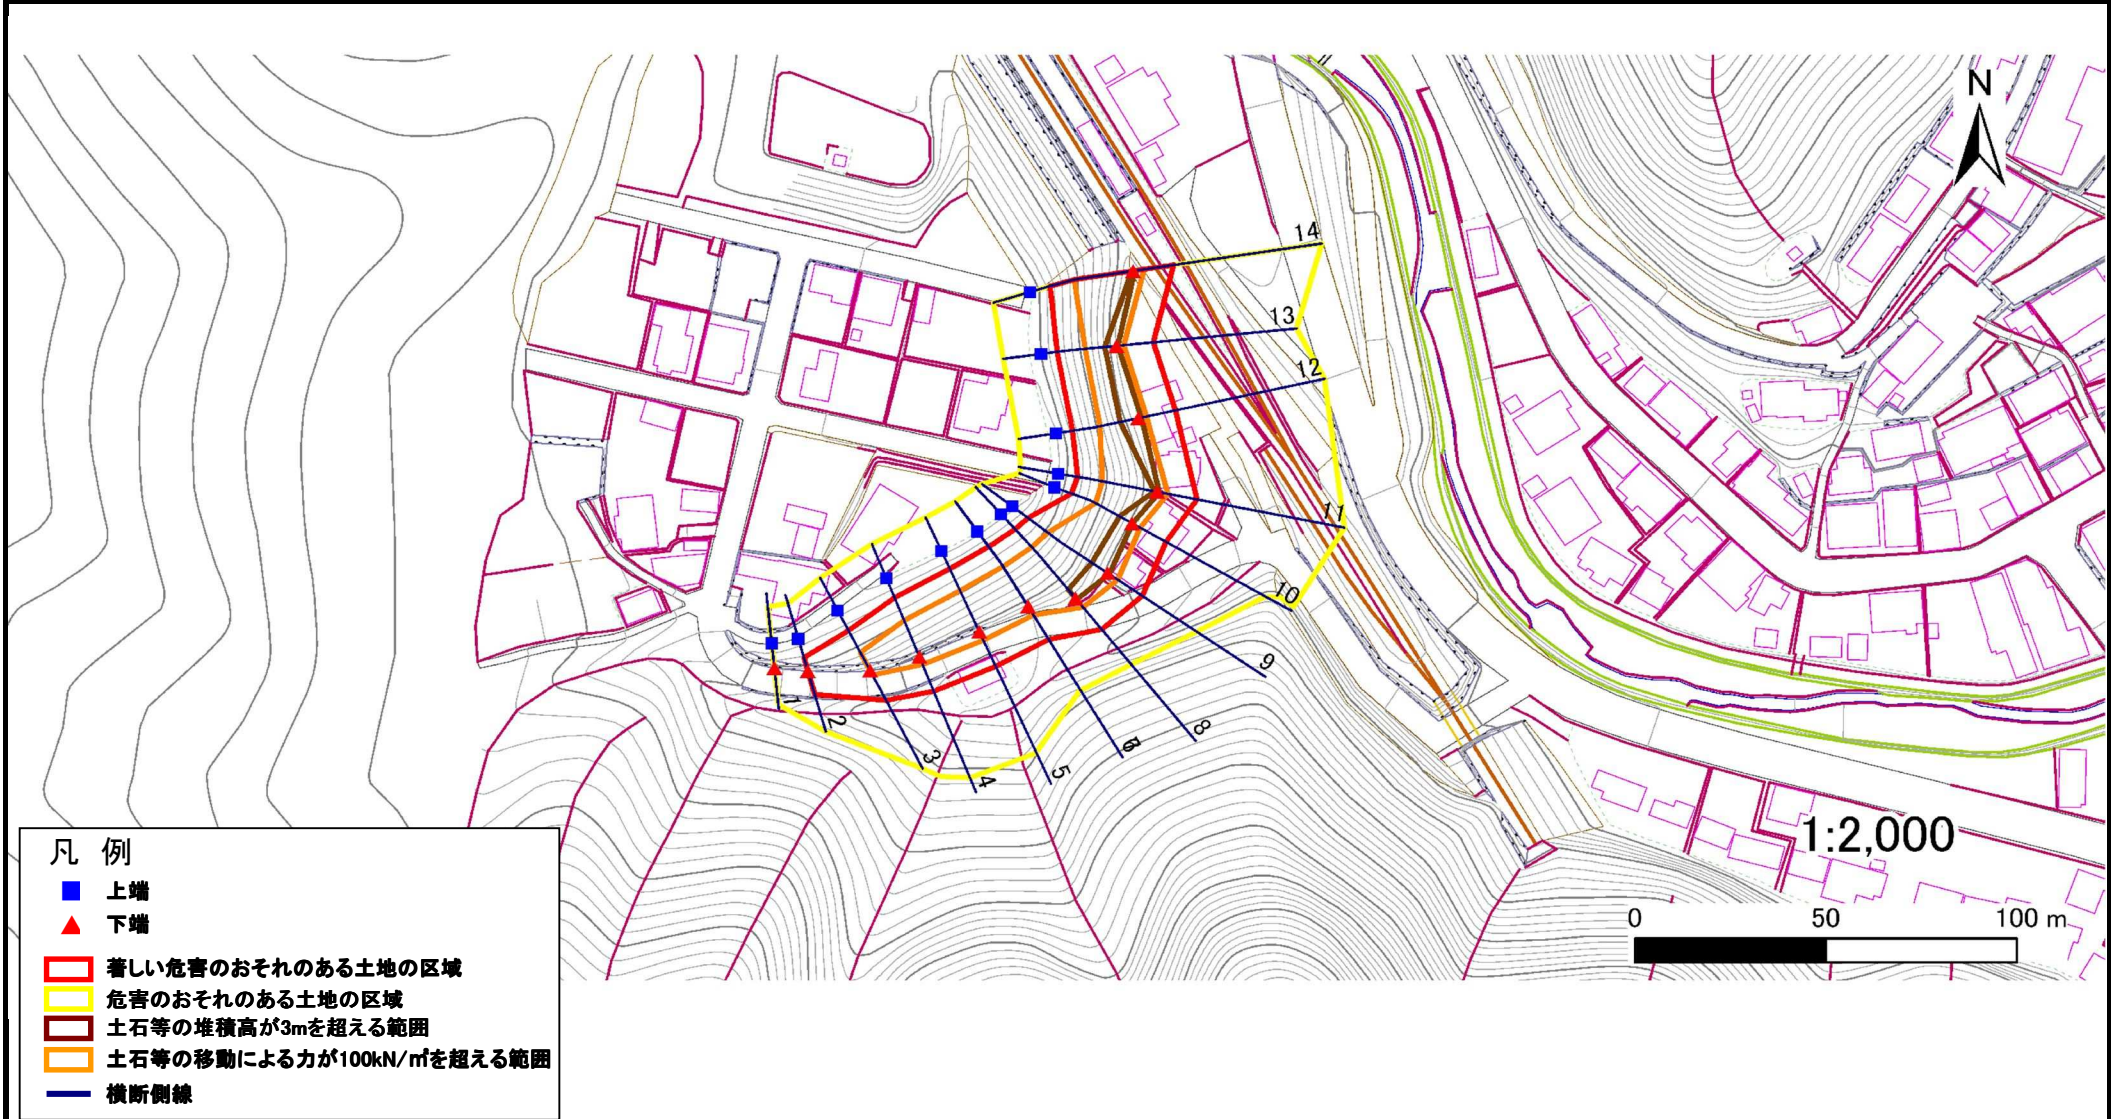




# 急傾斜地の崩壊区域調書

様式3-1 危害のおそれのある土地、著しい危害のおそれのある土地の設定図

調査年度 平成24年度

急傾斜地の位置	箇所番号	484N0025	箇所名	和野1	所在地	岩手県下閉伊郡田野畑村和野
---------	------	----------	-----	-----	-----	---------------

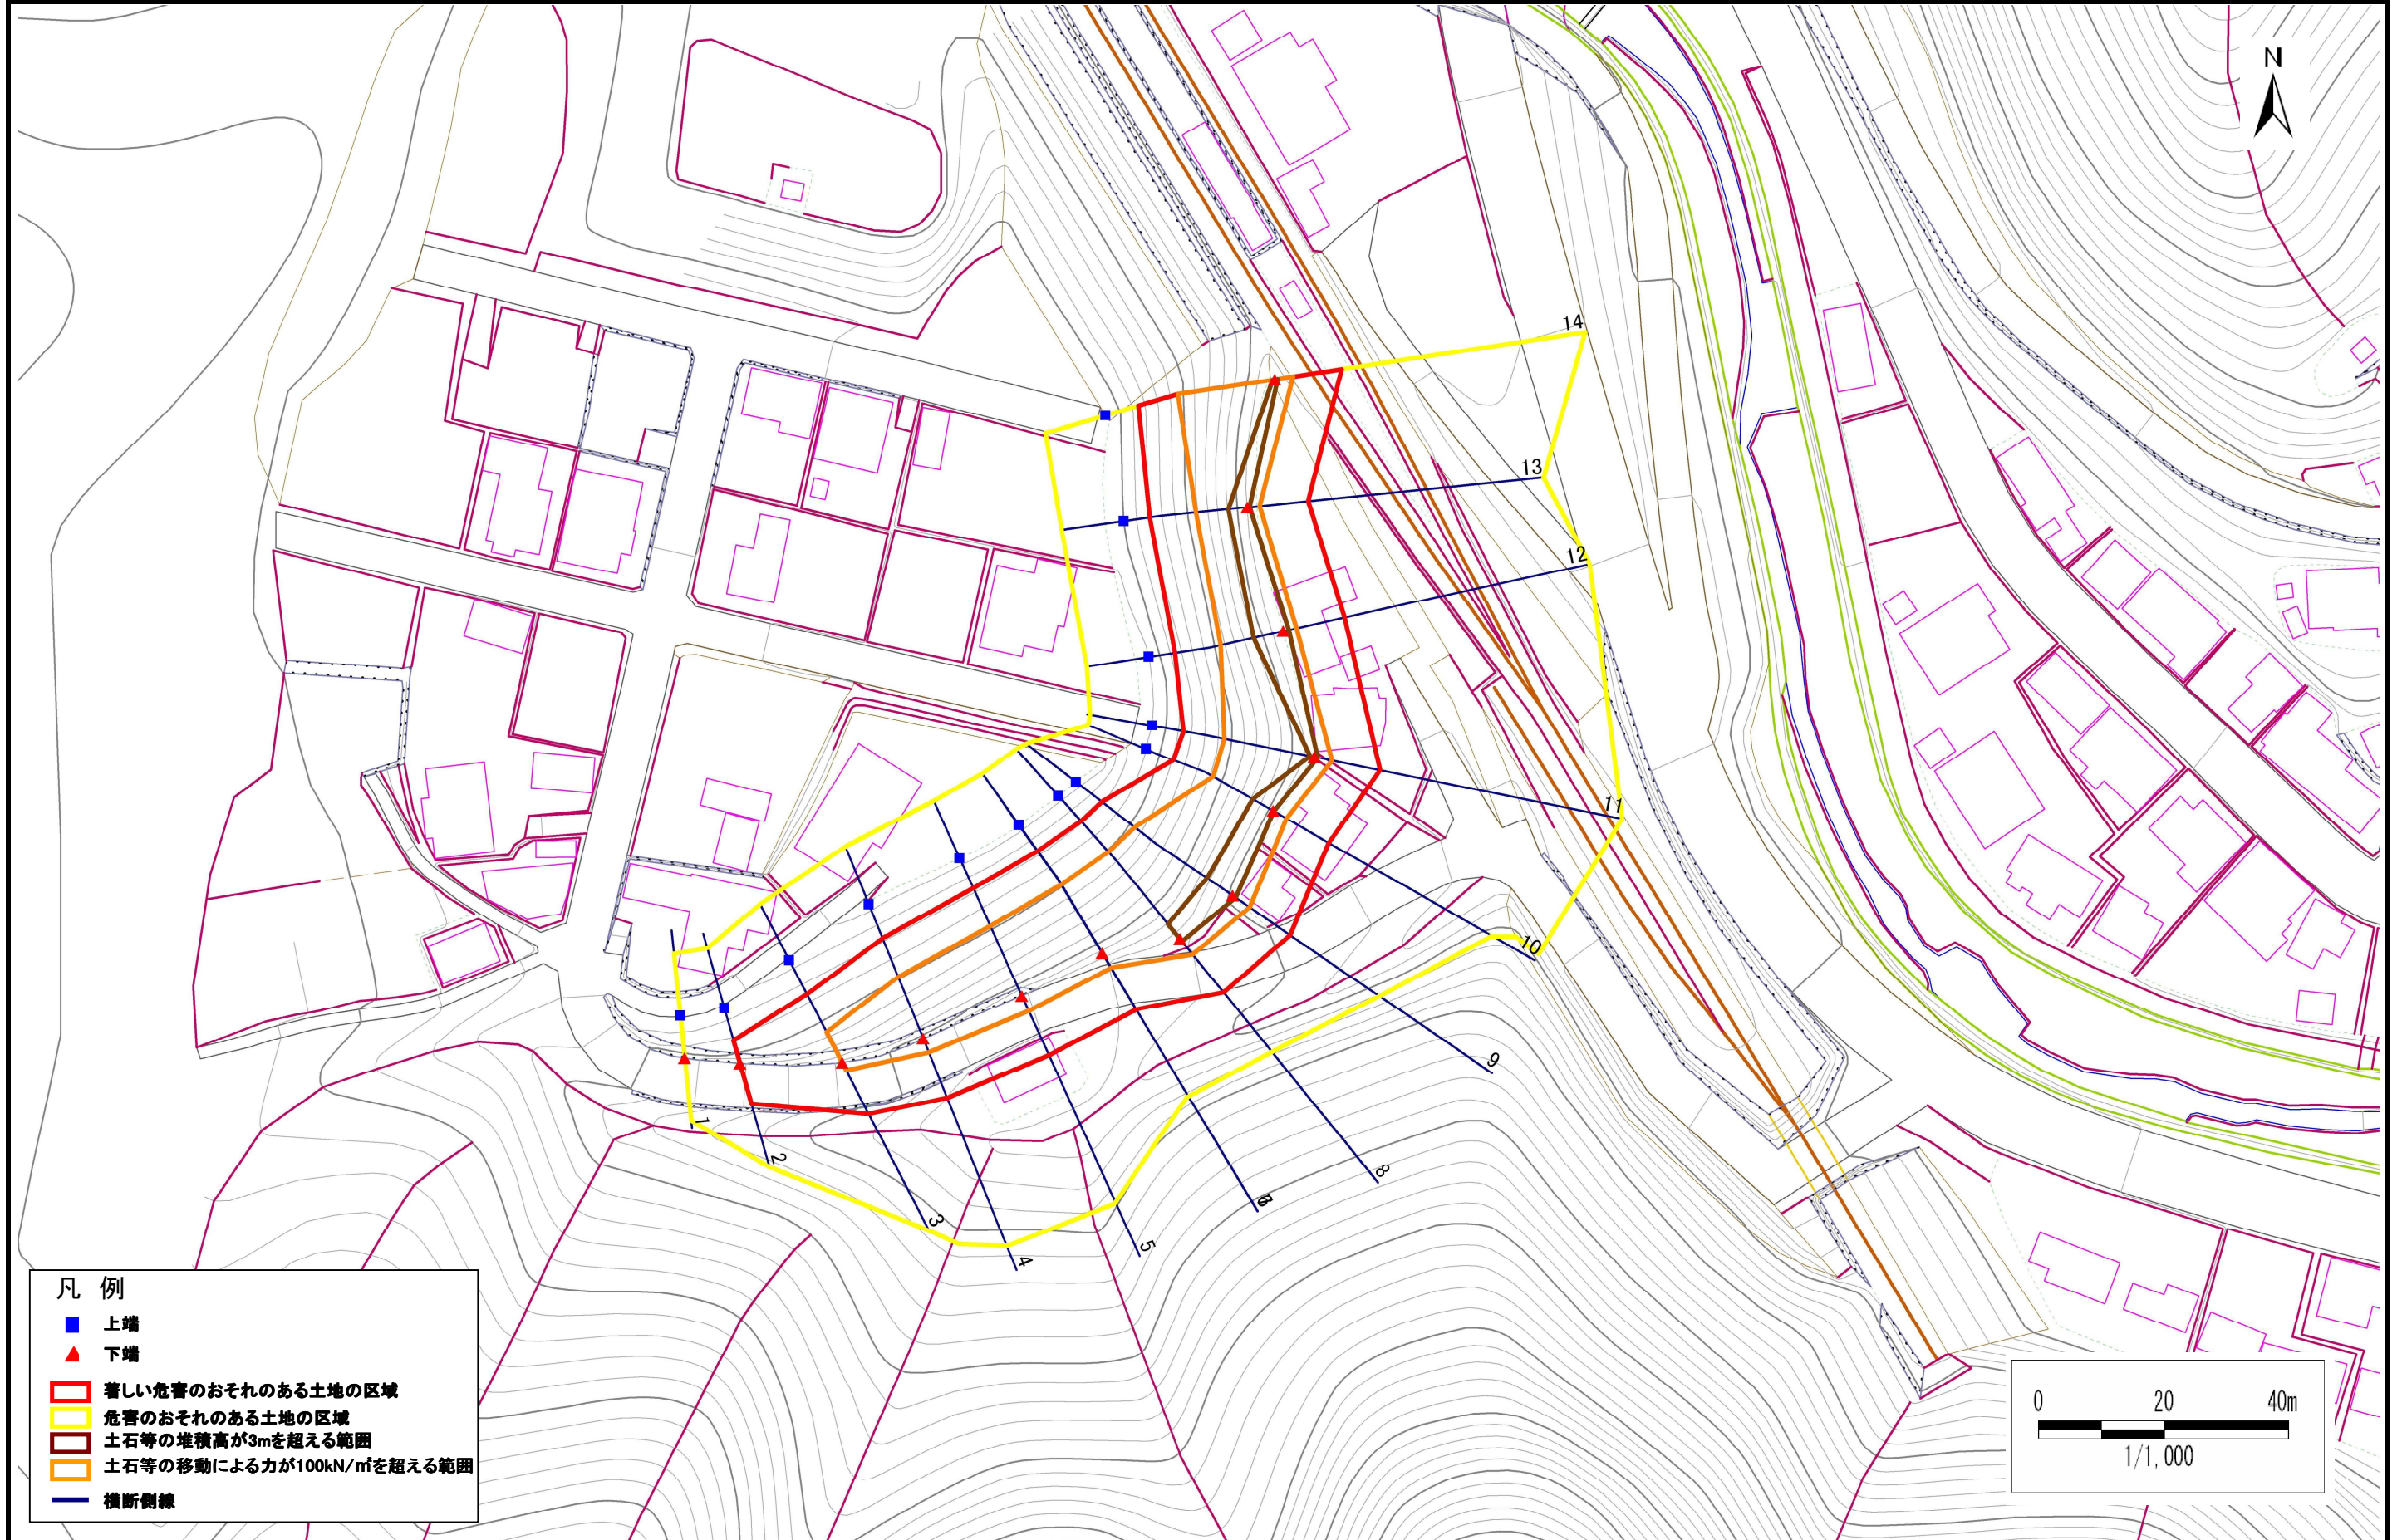



# 急傾斜地の崩壊区域調査

様式3-2 建築物に作用すると想定される衝撃に関する事項(1/1)

調査年度	平成24年度
------	--------

急傾斜地の位置		484N0025			和野1				所在地 岩手県下閉伊郡田野畑村和野							
横断 測線 番号	急傾斜地の下端に隣接する土地								急傾斜地内							
	土石等の移動の高さと力の大きさ				土石等の堆積高さとの大きさ				土石等の移動の高さと力の大きさ				土石等の堆積高さとの大きさ			
	区分	高さ (m)	下端からの距離 (m)	力の大きさ (kN/m <sup>2</sup> )	区分	下端からの水平 距離(m)	高さ (m)	力の大きさ (kN/m <sup>2</sup> )	区分	高さ (m)	上端からの比高 (m)	力の大きさ (kN/m <sup>2</sup> )	区分	上端からの比高 (m)	高さ (m)	力の大きさ (kN/m <sup>2</sup> )
1	100kN/m <sup>2</sup> を超える	-	- ~ -	-	3mを超える	- ~ -	-	-	100kN/m <sup>2</sup> を超える	-	- ~ -	-	3mを超える	- ~ -	-	-
	それ以外	-	- ~ -	-	それ以外	- ~ -	-	-	それ以外	-	- ~ -	-	それ以外	- ~ -	-	-
2	100kN/m <sup>2</sup> を超える	-	- ~ -	-	3mを超える	- ~ -	-	-	100kN/m <sup>2</sup> を超える	-	- ~ -	-	3mを超える	- ~ -	-	-
	それ以外	1.00	0.00 ~ 6.66	84.09	それ以外	0.00 ~ 6.66	1.93	9.75	それ以外	1.00	5.00 ~ 8.60	84.09	それ以外	5.00 ~ 8.60	1.93	9.75
3	100kN/m <sup>2</sup> を超える	1.00	0.00 ~ 1.39	121.13	3mを超える	- ~ -	-	-	100kN/m <sup>2</sup> を超える	1.00	10.59 ~ 15.04	121.13	3mを超える	- ~ -	-	-
	それ以外	1.00	1.39 ~ 9.18	100.00	それ以外	0.00 ~ 9.18	2.24	11.33	それ以外	1.00	5.00 ~ 10.59	100.00	それ以外	5.00 ~ 15.04	2.24	11.33
4	100kN/m <sup>2</sup> を超える	1.00	0.00 ~ 2.33	136.29	3mを超える	- ~ -	-	-	100kN/m <sup>2</sup> を超える	1.00	10.72 ~ 19.87	136.29	3mを超える	- ~ -	-	-
	それ以外	1.00	2.33 ~ 10.11	100.00	それ以外	0.00 ~ 10.11	2.48	12.55	それ以外	1.00	5.00 ~ 10.72	100.00	それ以外	5.00 ~ 19.87	2.48	12.55
5	100kN/m <sup>2</sup> を超える	1.00	0.00 ~ 2.62	141.19	3mを超える	- ~ -	-	-	100kN/m <sup>2</sup> を超える	1.00	11.19 ~ 22.73	141.19	3mを超える	- ~ -	-	-
	それ以外	1.00	2.62 ~ 10.40	100.00	それ以外	0.00 ~ 10.40	2.95	14.89	それ以外	1.00	5.00 ~ 11.19	100.00	それ以外	5.00 ~ 22.73	2.95	14.89
6	100kN/m <sup>2</sup> を超える	1.00	0.00 ~ 2.69	142.30	3mを超える	- ~ -	-	-	100kN/m <sup>2</sup> を超える	1.00	11.49 ~ 23.98	142.30	3mを超える	- ~ -	-	-
	それ以外	1.00	2.69 ~ 10.47	100.00	それ以外	0.00 ~ 10.47	3.00	15.14	それ以外	1.00	5.00 ~ 11.49	100.00	それ以外	5.00 ~ 23.98	3.00	15.14
7	100kN/m <sup>2</sup> を超える	1.00	0.00 ~ 2.69	142.30	3mを超える	- ~ -	-	-	100kN/m <sup>2</sup> を超える	1.00	11.49 ~ 23.98	142.30	3mを超える	- ~ -	-	-
	それ以外	1.00	2.69 ~ 10.47	100.00	それ以外	0.00 ~ 10.47	3.00	15.14	それ以外	1.00	5.00 ~ 11.49	100.00	それ以外	5.00 ~ 23.98	3.00	15.14
8	100kN/m <sup>2</sup> を超える	1.00	0.00 ~ 3.17	150.55	3mを超える	0.00 ~ 0.49	3.30	16.66	100kN/m <sup>2</sup> を超える	1.00	11.10 ~ 27.82	150.55	3mを超える	25.00 ~ 27.82	3.30	16.66
	それ以外	1.00	3.17 ~ 10.95	100.00	それ以外	0.49 ~ 10.95	3.00	15.16	それ以外	1.00	5.00 ~ 11.10	100.00	それ以外	5.00 ~ 25.00	3.00	15.16
9	100kN/m <sup>2</sup> を超える	1.00	0.00 ~ 3.26	152.13	3mを超える	0.00 ~ 0.57	3.35	16.94	100kN/m <sup>2</sup> を超える	1.00	11.36 ~ 29.83	152.13	3mを超える	25.00 ~ 29.83	3.35	16.94
	それ以外	1.00	3.26 ~ 11.04	100.00	それ以外	0.57 ~ 11.04	3.00	15.16	それ以外	1.00	5.00 ~ 11.36	100.00	それ以外	5.00 ~ 25.00	3.00	15.16
10	100kN/m <sup>2</sup> を超える	1.00	0.00 ~ 2.44	138.18	3mを超える	0.00 ~ 0.14	3.10	15.66	100kN/m <sup>2</sup> を超える	1.00	12.27 ~ 24.00	138.18	3mを超える	20.00 ~ 24.00	3.10	15.66
	それ以外	1.00	2.44 ~ 10.23	100.00	それ以外	0.14 ~ 10.23	3.00	15.16	それ以外	1.00	5.00 ~ 12.27	100.00	それ以外	5.00 ~ 20.00	3.00	15.16
11	100kN/m <sup>2</sup> を超える	1.00	0.00 ~ 2.89	145.76	3mを超える	0.00 ~ 0.58	3.36	17.00	100kN/m <sup>2</sup> を超える	1.00	11.43 ~ 25.68	145.76	3mを超える	25.00 ~ 25.68	3.36	17.00
	それ以外	1.00	2.89 ~ 10.67	100.00	それ以外	0.58 ~ 10.67	3.00	15.16	それ以外	1.00	5.00 ~ 11.43	100.00	それ以外	5.00 ~ 25.00	3.00	15.16
12	100kN/m <sup>2</sup> を超える	1.00	0.00 ~ 2.20	134.19	3mを超える	0.00 ~ 0.90	3.64	18.38	100kN/m <sup>2</sup> を超える	1.00	13.66 ~ 25.68	134.19	3mを超える	20.00 ~ 25.68	3.64	18.38
	それ以外	1.00	2.20 ~ 9.99	100.00	それ以外	0.90 ~ 9.99	3.00	15.16	それ以外	1.00	5.00 ~ 13.66	100.00	それ以外	5.00 ~ 20.00	3.00	15.16
13	100kN/m <sup>2</sup> を超える	1.00	0.00 ~ 1.91	129.37	3mを超える	0.00 ~ 0.33	3.25	16.41	100kN/m <sup>2</sup> を超える	1.00	13.87 ~ 23.68	129.37	3mを超える	20.00 ~ 23.68	3.25	16.41
	それ以外	1.00	1.91 ~ 9.69	100.00	それ以外	0.33 ~ 9.69	3.00	15.16	それ以外	1.00	5.00 ~ 13.87	100.00	それ以外	5.00 ~ 20.00	3.00	15.16
14	100kN/m <sup>2</sup> を超える	1.00	0.00 ~ 2.96	146.96	3mを超える	0.00 ~ 0.46	3.28	16.56	100kN/m <sup>2</sup> を超える	1.00	11.01 ~ 25.32	146.96	3mを超える	25.00 ~ 25.32	3.28	16.56
	それ以外	1.00	2.96 ~ 10.74	100.00	それ以外	0.46 ~ 10.74	3.00	15.16	それ以外	1.00	5.00 ~ 11.01	100.00	それ以外	5.00 ~ 25.00	3.00	15.16
	100kN/m <sup>2</sup> を超える		~		3mを超える	~			100kN/m <sup>2</sup> を超える		~		3mを超える	~		
	それ以外		~		それ以外	~			それ以外		~		それ以外	~		