



土砂災害防止に関する基礎調査(急傾斜地の崩壊)

表紙 概況、位置図

自然現象の種類	急傾斜地の崩壊
箇所番号	083A1002
箇所名	館ヶ森-1
所在地	岩手県宮古市田老字館ヶ森
調査機関	岩手県沿岸広域振興局土木部宮古土木センター

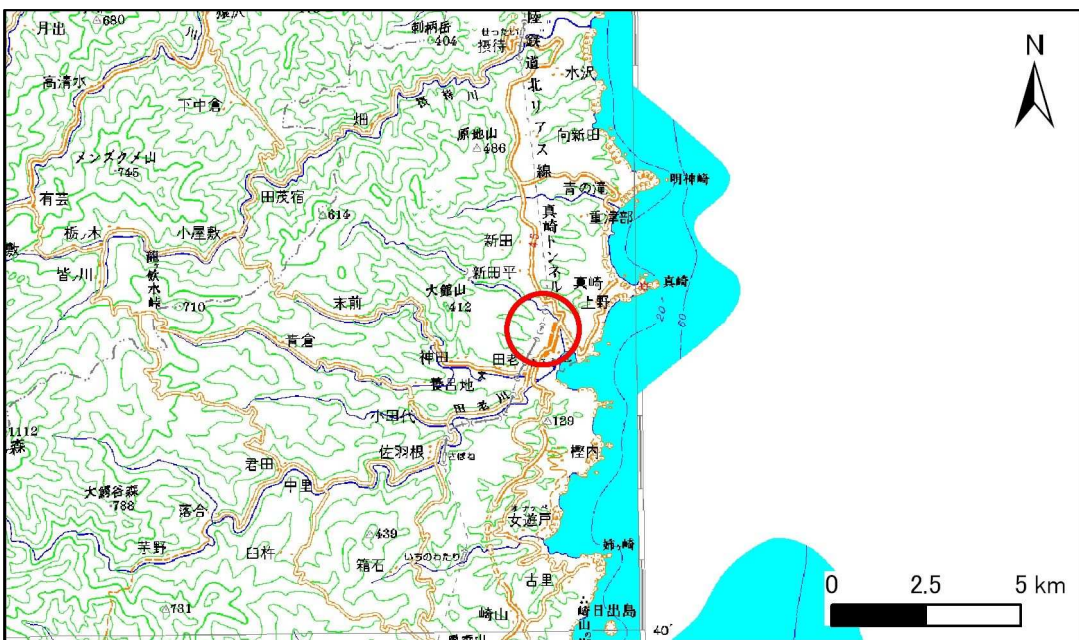

位置図(S=1:200,000)

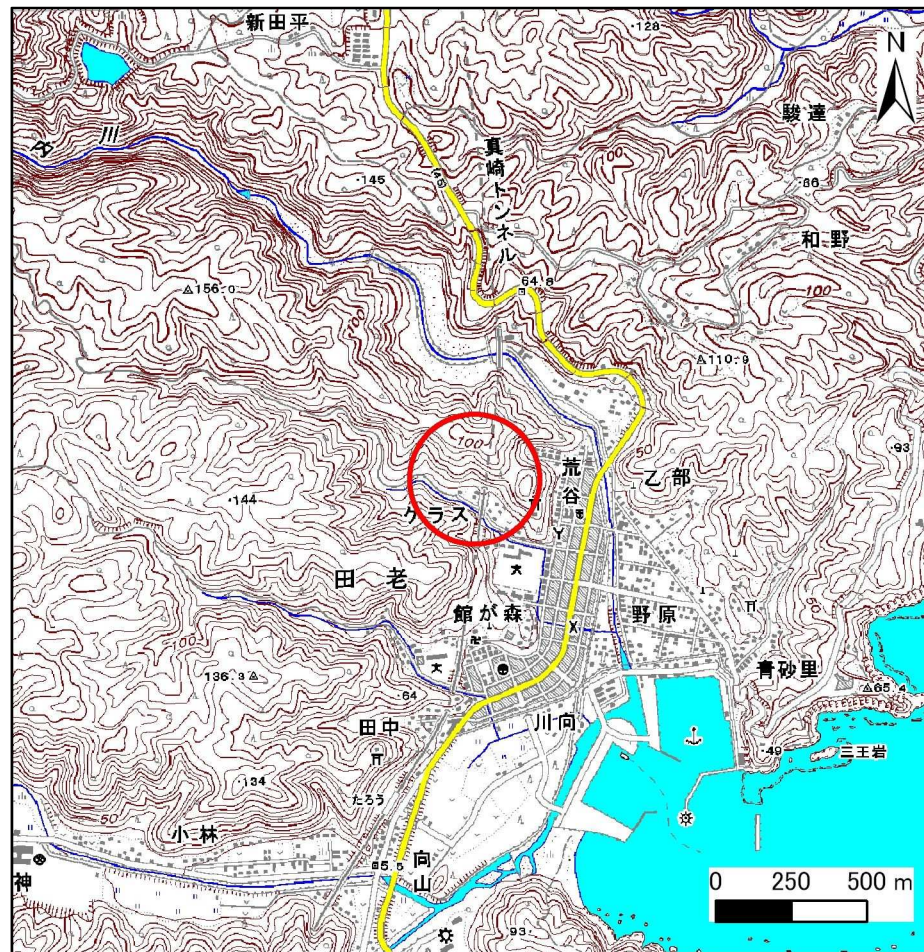

概況図(S=1:25,000)

急傾斜地の崩壊区域調査

様式3-1 危害のおそれのある土地、著しい危害のおそれのある土地の設定図

調査年度 平成22年度

急傾斜地の位置 箇所番号 083A1002 箇所名 舘ヶ森-1 所在地 岩手県宮古市田老字舘ヶ森



- 凡例**
- 上端
 - ▲ 下端
 - 著しい危害のおそれのある土地の区域
 - 危害のおそれのある土地の区域
 - 土石等の堆積高が3mを超える範囲
 - 土石等の移動の力が100kN/m²を超える範囲
 - 横断測線

急傾斜地の崩壊区域調書


様式3-1 危害のおそれのある土地、著しい危害のおそれのある土地の設定図

調査年度	平成22年度
------	--------

急傾斜地の位置	箇所番号	083A1002	箇所名	館ヶ森-1	所在地	岩手県宮古市田老字館ヶ森
---------	------	----------	-----	-------	-----	--------------



- 凡例**
- 上端
 - ▲ 下端
 - 著しい危害のおそれのある土地の区域
 - 危害のおそれのある土地の区域
 - 土石等の堆積高が3mを超える範囲
 - 土石等の移動の力が100kN/m²を超える範囲
 - 横断測線

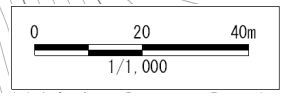


急傾斜地の崩壊区域調書

様式3-1 危害のおそれのある土地、著しい危害のおそれのある土地の設定図


調査年度	平成22年度
------	--------

急傾斜地の位置	箇所番号	083A1002	箇所名	館ヶ森-1	所在地	岩手県宮古市田老字館ヶ森
---------	------	----------	-----	-------	-----	--------------

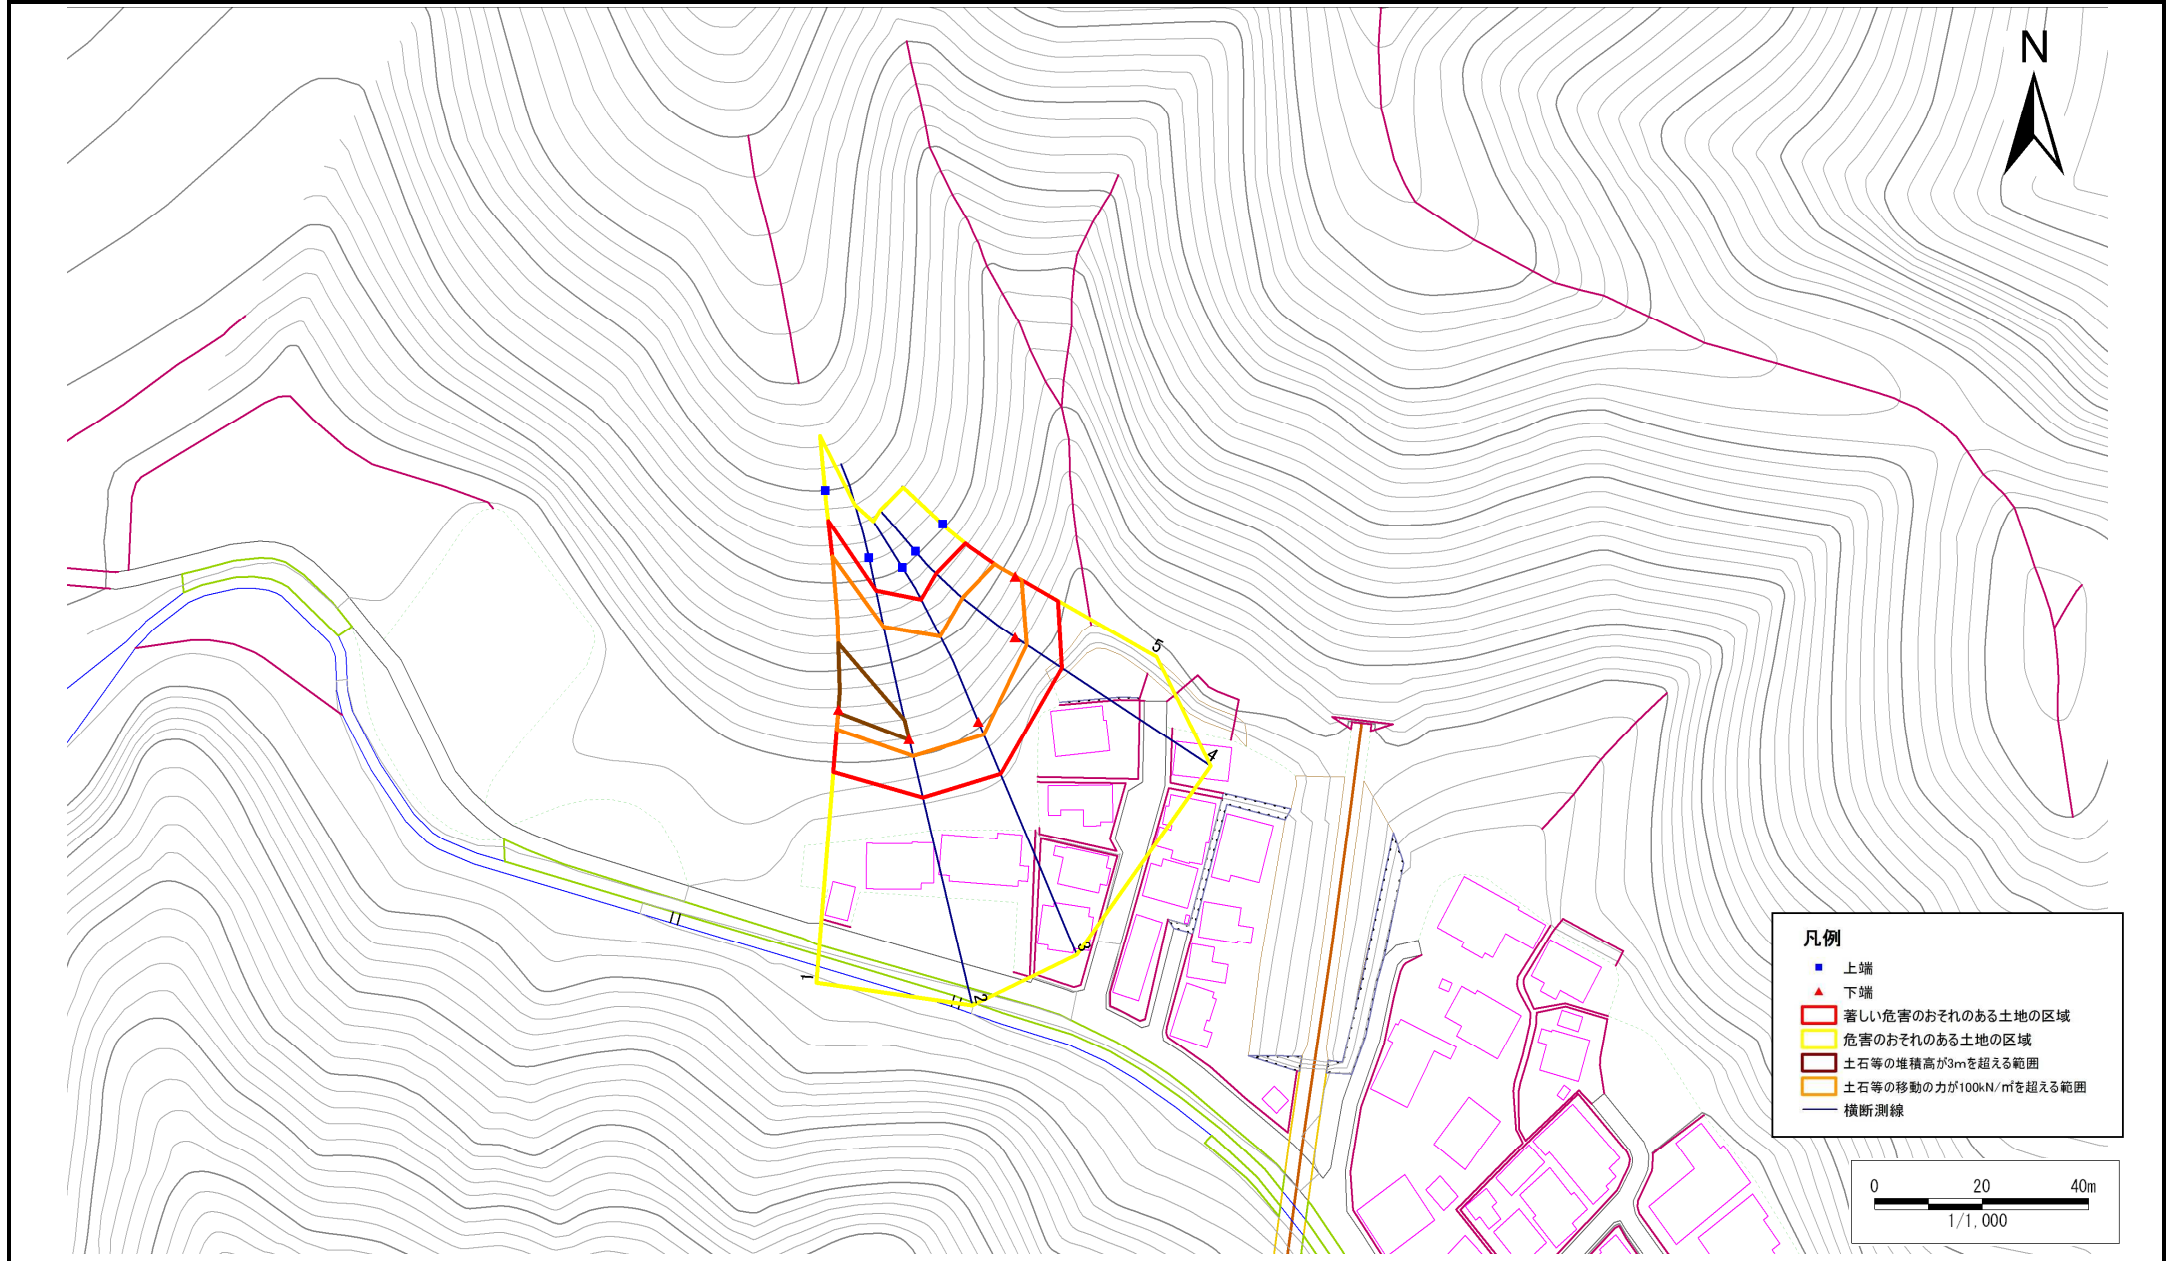

凡例

- 上端
- ▲ 下端
- 著しい危害のおそれのある土地の区域
- 危害のおそれのある土地の区域
- 土石等の堆積高が3mを超える範囲
- 土石等の移動の力が100kN/m²を超える範囲
- 横断測線

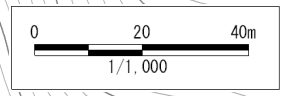


急傾斜地の崩壊区域調書


様式3-1 危害のおそれのある土地、著しい危害のおそれのある土地の設定図

調査年度	平成22年度
------	--------

急傾斜地の位置	箇所番号	083A1002	箇所名	館ヶ森-1	所在地	岩手県宮古市田老字館ヶ森
---------	------	----------	-----	-------	-----	--------------

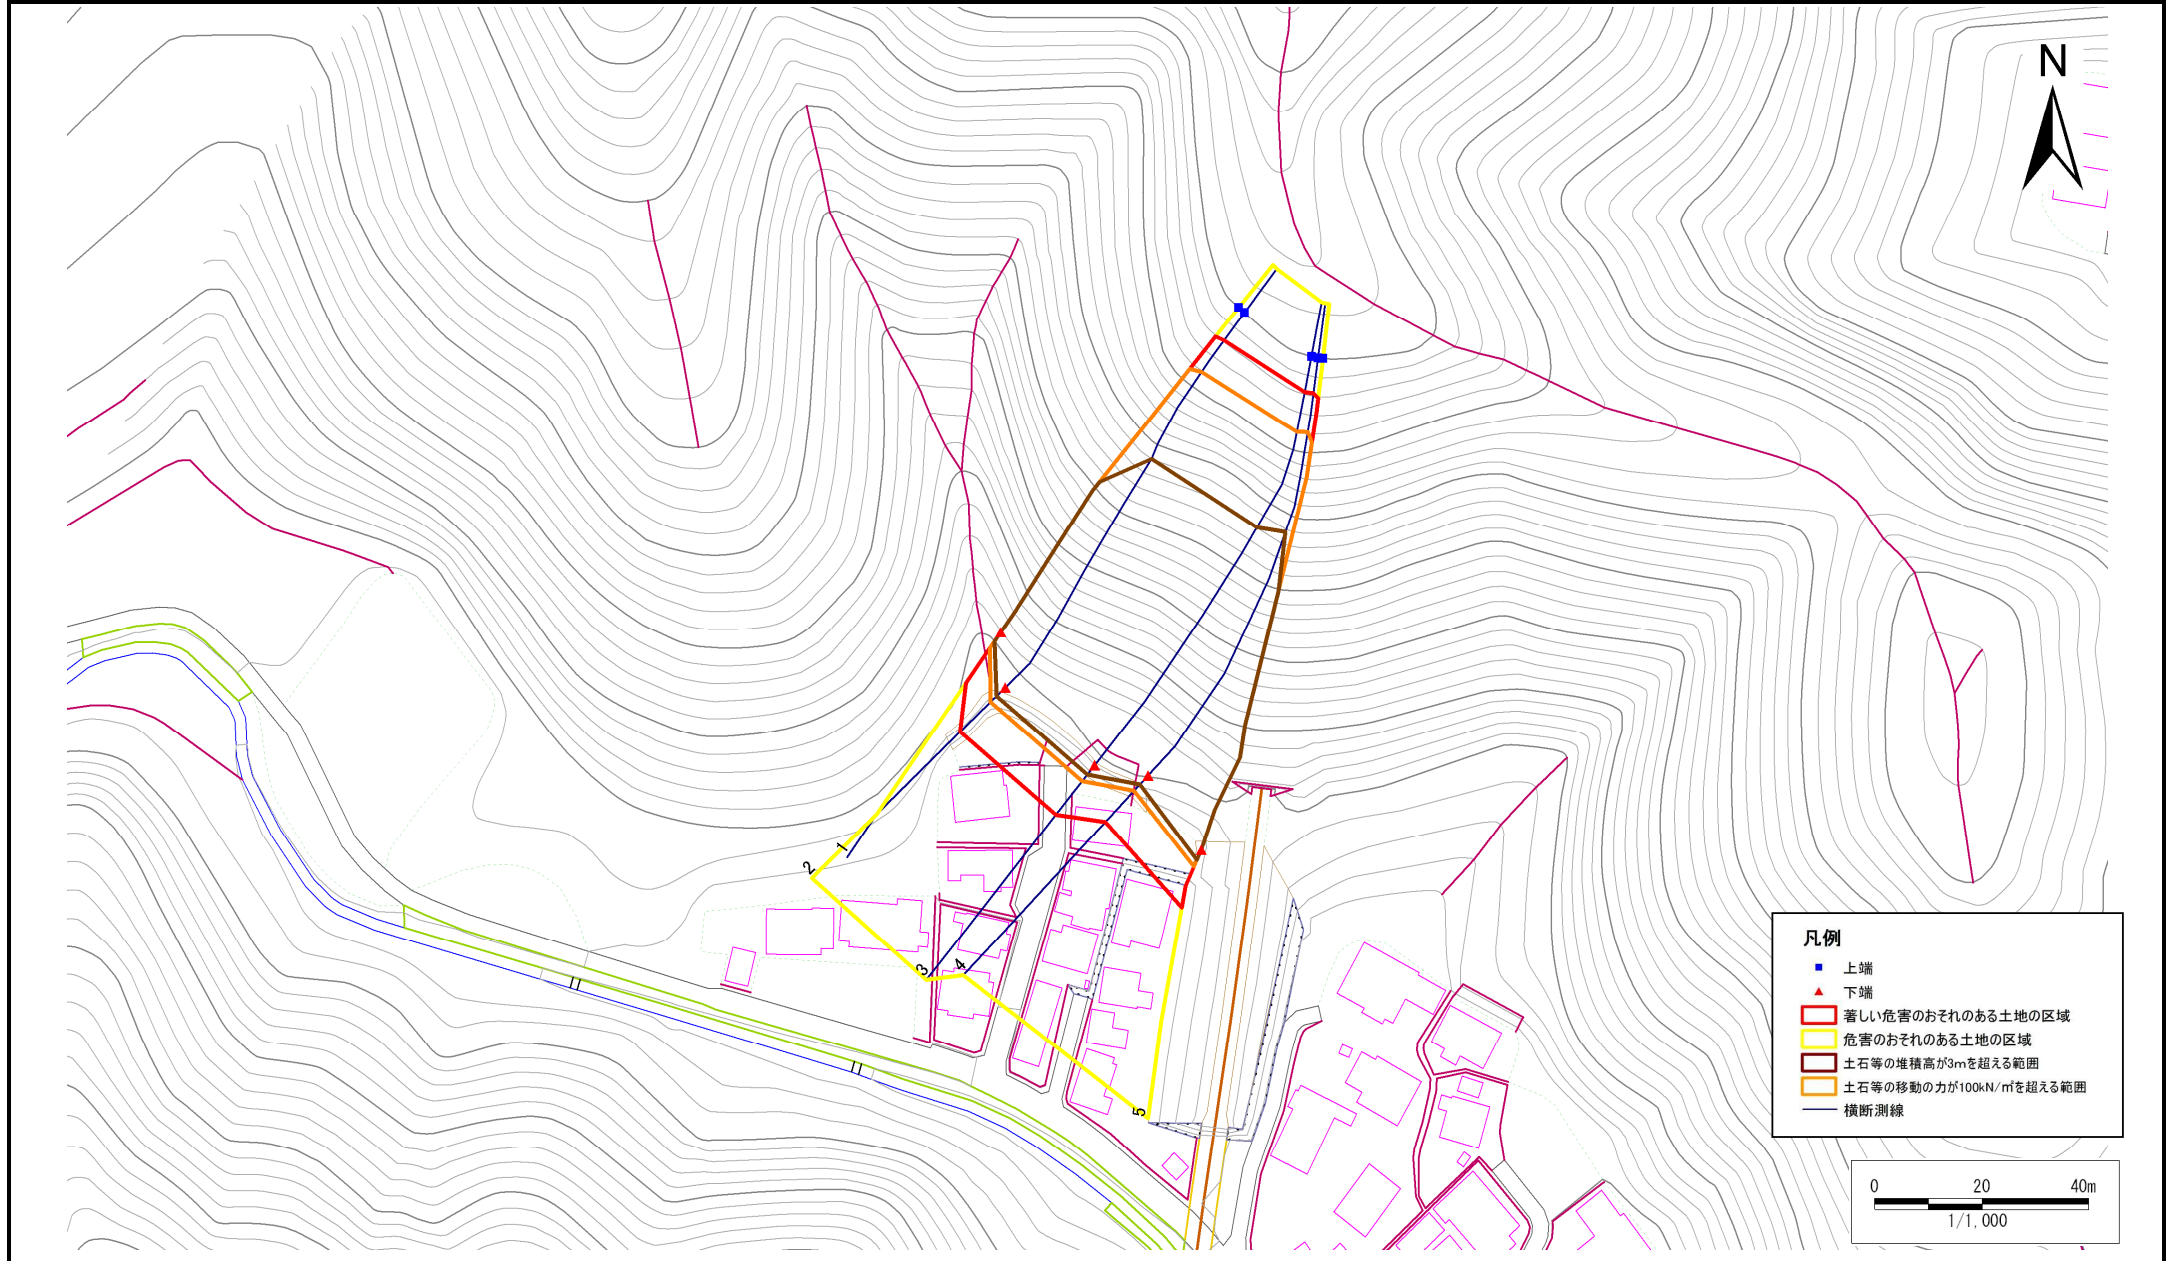

- 凡例**
- 上端
 - ▲ 下端
 - 著しい危害のおそれのある土地の区域
 - 危害のおそれのある土地の区域
 - 土石等の堆積高が3mを超える範囲
 - 土石等の移動の力が100kN/m²を超える範囲
 - 横断測線

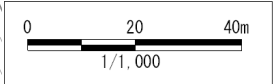

急傾斜地の崩壊区域調査

様式3-2 建築物に作用すると想定される衝撃に関する事項(1/1)

調査年度	平成22年度
------	--------

急傾斜地の位置		箇所番号			箇所名			所在地								
		083A1002			館ヶ森-1			岩手県宮古市田老字館ヶ森								
横断 測線 番号	急傾斜地の下端に隣接する土地								急傾斜地内							
	土石等の移動の高さと力の大きさ				土石等の堆積高さとの大きさ				土石等の移動の高さと力の大きさ				土石等の堆積高さとの大きさ			
	区分	高さ (m)	下端からの距離 (m)	力の大きさ (kN/m ²)	区分	下端からの水平 距離(m)	高さ (m)	力の大きさ (kN/m ²)	区分	高さ (m)	上端からの比高 (m)	力の大きさ (kN/m ²)	区分	上端からの比高 (m)	高さ (m)	力の大きさ (kN/m ²)
1	100kN/m ² を超える	1.00	0.00 ~ 3.65	159.19	3mを超える	0.00 ~ 0.62	3.36	16.96	100kN/m ² を超える	1.00	10.87 ~ 35.73	159.19	3mを超える	25.00 ~ 35.73	3.36	16.96
	それ以外	1.00	3.65 ~ 11.44	100.00	それ以外	0.62 ~ 11.44	3.00	15.16	それ以外	1.00	5.00 ~ 10.87	100.00	それ以外	5.00 ~ 25.00	3.00	15.16
2	100kN/m ² を超える	1.00	0.00 ~ 3.20	151.19	3mを超える	0.00 ~ 0.25	3.14	15.85	100kN/m ² を超える	1.00	10.60 ~ 27.90	151.19	3mを超える	25.00 ~ 27.90	3.14	15.85
	それ以外	1.00	3.20 ~ 10.99	100.00	それ以外	0.25 ~ 10.99	3.00	15.16	それ以外	1.00	5.00 ~ 10.60	100.00	それ以外	5.00 ~ 25.00	3.00	15.16
3	100kN/m ² を超える	1.00	0.00 ~ 2.60	140.93	3mを超える	- ~ -	-	-	100kN/m ² を超える	1.00	10.57 ~ 23.15	140.93	3mを超える	- ~ -	-	-
	それ以外	1.00	2.60 ~ 10.39	100.00	それ以外	0.00 ~ 10.39	2.65	13.41	それ以外	1.00	5.00 ~ 10.57	100.00	それ以外	5.00 ~ 23.15	2.65	13.41
4	100kN/m ² を超える	1.00	0.00 ~ 2.57	140.27	3mを超える	- ~ -	-	-	100kN/m ² を超える	1.00	10.86 ~ 21.68	140.27	3mを超える	- ~ -	-	-
	それ以外	1.00	2.57 ~ 10.35	100.00	それ以外	0.00 ~ 10.35	2.87	14.52	それ以外	1.00	5.00 ~ 10.86	100.00	それ以外	5.00 ~ 21.68	2.87	14.52
5	100kN/m ² を超える	1.00	0.00 ~ 1.29	119.56	3mを超える	- ~ -	-	-	100kN/m ² を超える	1.00	10.94 ~ 15.05	119.56	3mを超える	- ~ -	-	-
	それ以外	1.00	1.29 ~ 9.08	100.00	それ以外	0.00 ~ 9.08	2.54	12.83	それ以外	1.00	5.00 ~ 10.94	100.00	それ以外	5.00 ~ 15.05	2.54	12.83
6	100kN/m ² を超える	1.00	0.00 ~ 3.57	157.66	3mを超える	0.00 ~ 2.12	3.95	19.96	100kN/m ² を超える	1.00	10.58 ~ 54.12	157.66	3mを超える	30.00 ~ 54.12	3.95	19.96
	それ以外	1.00	3.57 ~ 11.35	100.00	それ以外	2.12 ~ 11.35	3.00	15.16	それ以外	1.00	5.00 ~ 10.58	100.00	それ以外	5.00 ~ 30.00	3.00	15.16
7	100kN/m ² を超える	1.00	0.00 ~ 3.85	162.78	3mを超える	0.00 ~ 2.28	4.07	20.55	100kN/m ² を超える	1.00	10.53 ~ 64.18	162.78	3mを超える	25.00 ~ 64.18	4.07	20.55
	それ以外	1.00	3.85 ~ 11.64	100.00	それ以外	2.28 ~ 11.64	3.00	15.16	それ以外	1.00	5.00 ~ 10.53	100.00	それ以外	5.00 ~ 25.00	3.00	15.16
8	100kN/m ² を超える	1.00	0.00 ~ 3.72	160.37	3mを超える	0.00 ~ 2.19	4.00	20.21	100kN/m ² を超える	1.00	10.54 ~ 64.80	160.37	3mを超える	25.00 ~ 64.80	4.00	20.21
	それ以外	1.00	3.72 ~ 11.51	100.00	それ以外	2.19 ~ 11.51	3.00	15.16	それ以外	1.00	5.00 ~ 10.54	100.00	それ以外	5.00 ~ 25.00	3.00	15.16
9	100kN/m ² を超える	1.00	0.00 ~ 3.80	161.80	3mを超える	0.00 ~ 2.24	4.04	20.40	100kN/m ² を超える	1.00	10.53 ~ 64.77	161.80	3mを超える	25.00 ~ 64.77	4.04	20.40
	それ以外	1.00	3.80 ~ 11.58	100.00	それ以外	2.24 ~ 11.58	3.00	15.16	それ以外	1.00	5.00 ~ 10.53	100.00	それ以外	5.00 ~ 25.00	3.00	15.16
10	100kN/m ² を超える	1.00	0.00 ~ 3.36	153.93	3mを超える	0.00 ~ 2.00	3.86	19.53	100kN/m ² を超える	1.00	10.74 ~ 64.41	153.93	3mを超える	30.00 ~ 64.41	3.86	19.53
	それ以外	1.00	3.36 ~ 11.14	100.00	それ以外	2.00 ~ 11.14	3.00	15.16	それ以外	1.00	5.00 ~ 10.74	100.00	それ以外	5.00 ~ 30.00	3.00	15.16
	100kN/m ² を超える		~		3mを超える	~			100kN/m ² を超える		~		3mを超える	~		
	それ以外		~		それ以外	~			それ以外		~		それ以外	~		
	100kN/m ² を超える		~		3mを超える	~			100kN/m ² を超える		~		3mを超える	~		
	それ以外		~		それ以外	~			それ以外		~		それ以外	~		
	100kN/m ² を超える		~		3mを超える	~			100kN/m ² を超える		~		3mを超える	~		
	それ以外		~		それ以外	~			それ以外		~		それ以外	~		
	100kN/m ² を超える		~		3mを超える	~			100kN/m ² を超える		~		3mを超える	~		
	それ以外		~		それ以外	~			それ以外		~		それ以外	~		