


土砂災害防止に関する基礎調査(急傾斜地の崩壊)

表紙 概況、位置図

自然現象の種類	急傾斜地の崩壊
箇所番号	083B1023
箇所名	乙部-3
所在地	宮古市田老乙部
調査機関	岩手県沿岸広域振興局土木部宮古土木センター

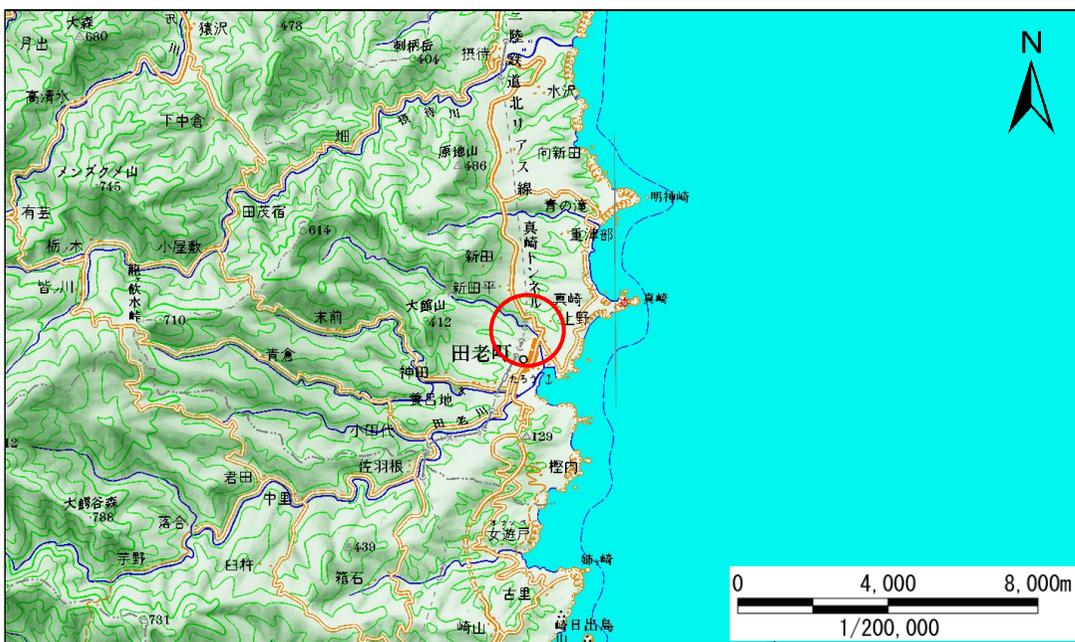

概況図(S=1:200,000)



位置図(S=1:25,000)

急傾斜地の崩壊区域調査

様式3-1 危害のおそれのある土地、著しい危害のおそれのある土地の設定図

調査年度

平成23年度

急傾斜地の位置

箇所番号


083B1023

箇所名




乙部-3

所在地

宮古市田老乙部

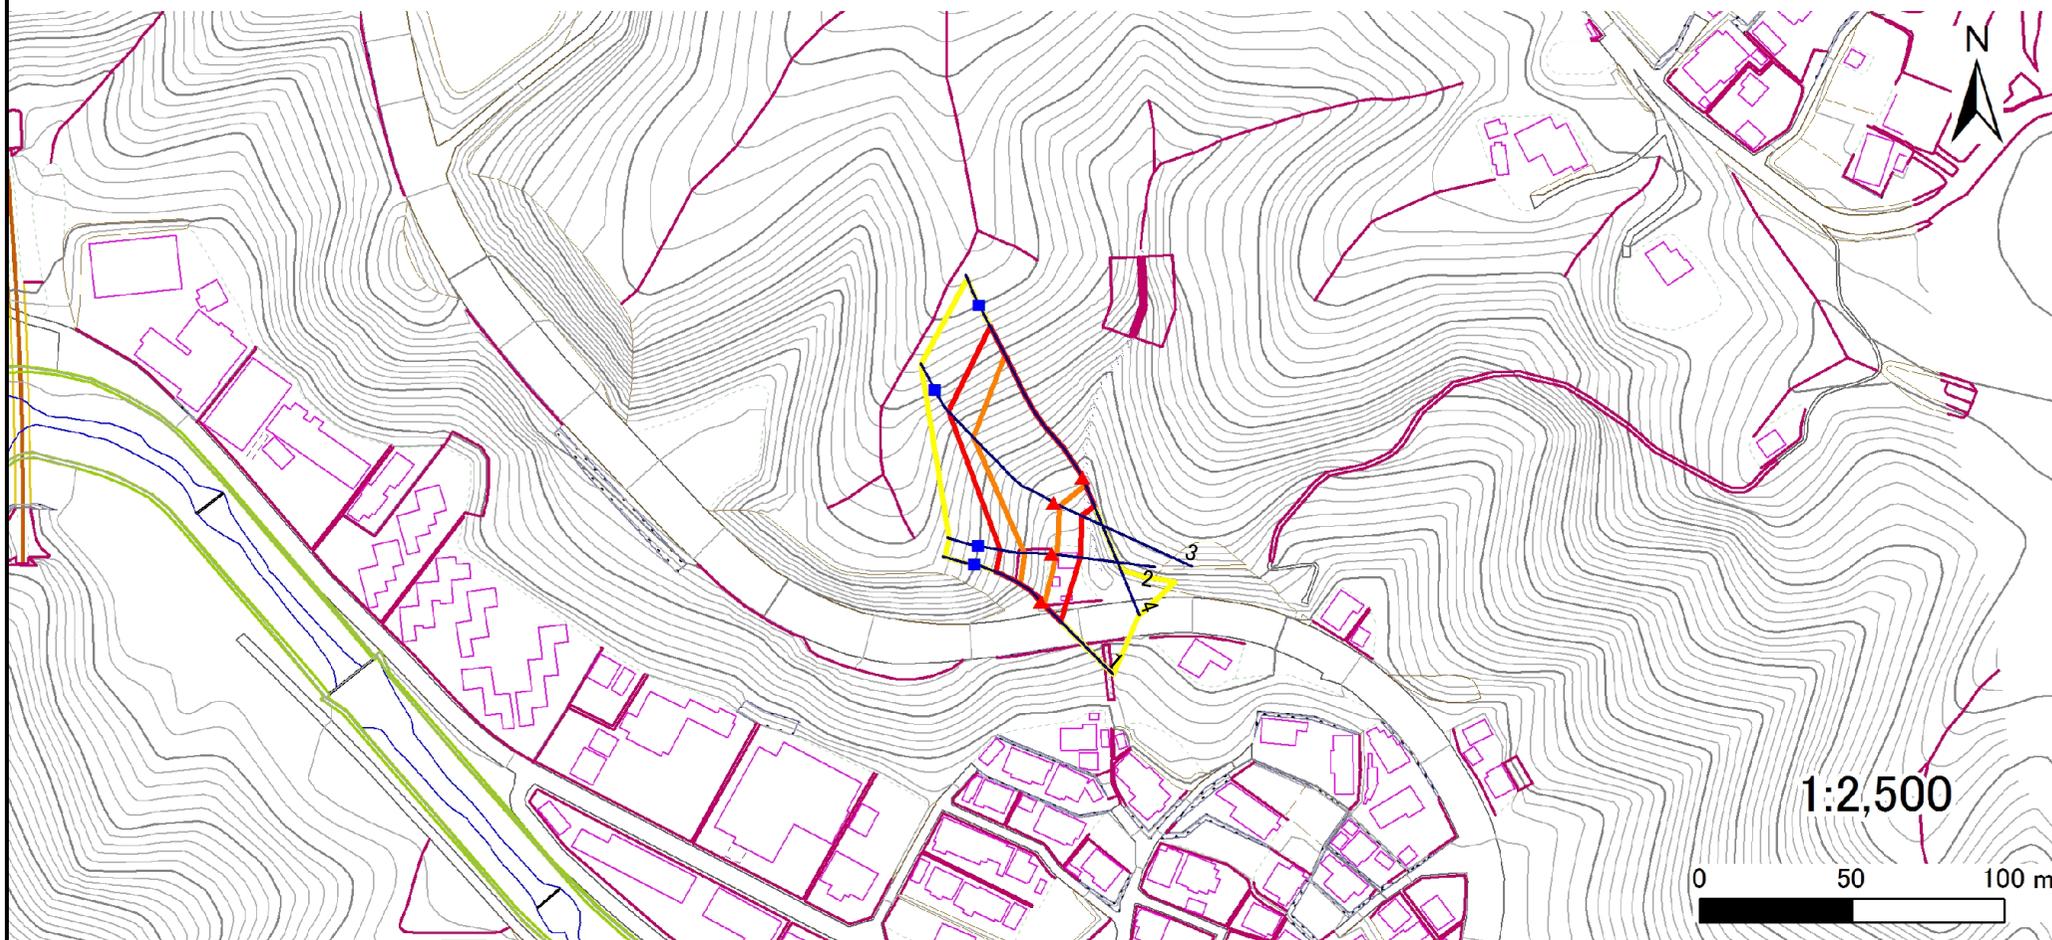

凡例

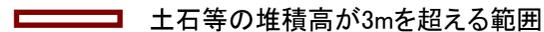  

急傾斜地の崩壊区域調査

様式3-2 建築物に作用すると想定される衝撃に関する事項(1/1)

調査年度

平成23年度

急傾斜地の位置		箇所番号		083B1023		箇所名		乙部-3		所在地		宮古市田老乙部				
横断 測線 番号	急傾斜地の下端に隣接する土地								急傾斜地内							
	土石等の移動の高さと力の大きさ				土石等の堆積高さとの大きさ				土石等の移動の高さと力の大きさ				土石等の堆積高さとの大きさ			
	区分	高さ (m)	下端からの距離 (m)	力の大きさ (kN/m ²)	区分	下端からの水平 距離(m)	高さ (m)	力の大きさ (kN/m ²)	区分	高さ (m)	上端からの比高 (m)	力の大きさ (kN/m ²)	区分	上端からの比高 (m)	高さ (m)	力の大きさ (kN/m ²)
1	100kN/m ² を超える	1.00	0.00 ~ 1.48	122.46	3mを超える	- ~ -	-	-	100kN/m ² を超える	1.00	11.01 ~ 17.05	122.46	3mを超える	- ~ -	-	-
	それ以外	1.00	1.48 ~ 9.26	100.00	それ以外	0.00 ~ 9.26	2.22	11.24	それ以外	1.00	5.00 ~ 11.01	100.00	それ以外	5.00 ~ 17.05	2.22	11.24
2	100kN/m ² を超える	1.00	0.00 ~ 1.66	125.33	3mを超える	- ~ -	-	-	100kN/m ² を超える	1.00	10.70 ~ 17.05	125.33	3mを超える	- ~ -	-	-
	それ以外	1.00	1.66 ~ 9.44	100.00	それ以外	0.00 ~ 9.44	2.28	11.53	それ以外	1.00	5.00 ~ 10.70	100.00	それ以外	5.00 ~ 17.05	2.28	11.53
3	100kN/m ² を超える	1.00	0.00 ~ 2.09	132.38	3mを超える	- ~ -	-	-	100kN/m ² を超える	1.00	12.19 ~ 32.94	132.38	3mを超える	- ~ -	-	-
	それ以外	1.00	2.09 ~ 9.88	100.00	それ以外	0.00 ~ 9.88	2.82	14.26	それ以外	1.00	5.00 ~ 12.19	100.00	それ以外	5.00 ~ 32.94	2.82	14.26
4	100kN/m ² を超える	1.00	0.00 ~ 2.53	139.71	3mを超える	0.00 ~ 0.78	3.33	16.82	100kN/m ² を超える	1.00	11.63 ~ 41.96	139.71	3mを超える	40.00 ~ 41.96	3.33	16.82
	それ以外	1.00	2.53 ~ 10.32	100.00	それ以外	0.78 ~ 10.32	3.00	15.16	それ以外	1.00	5.00 ~ 11.63	100.00	それ以外	5.00 ~ 40.00	3.00	15.16
	100kN/m ² を超える		~		3mを超える	~			100kN/m ² を超える		~		3mを超える	~		
	それ以外		~		それ以外	~			それ以外		~		それ以外	~		
	100kN/m ² を超える		~		3mを超える	~			100kN/m ² を超える		~		3mを超える	~		
	それ以外		~		それ以外	~			それ以外		~		それ以外	~		
