


# 土砂災害防止に関する基礎調査(急傾斜地の崩壊)

表紙 概況、位置図

自然現象の種類	急傾斜地の崩壊
箇所番号	083B1024
箇所名	和野
所在地	宮古市田老字和野
調査機関	沿岸広域振興局土木部宮古土木センター

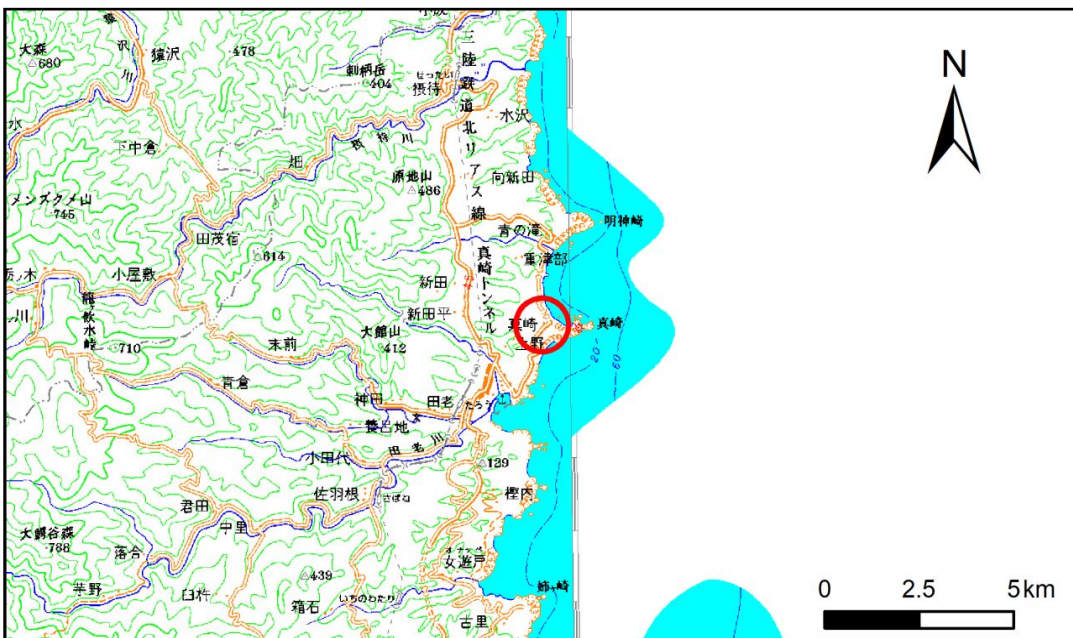

概況図(S=1:200,000)




位置図(S=1:25,000)

# 急傾斜地の崩壊区域調査

様式3-1 危害のおそれのある土地、著しい危害のおそれのある土地の設定図

調査年度 平成30年度

急傾斜地の位置 箇所番号 083B1024 箇所名 和野 所在地 宮古市田老字和野

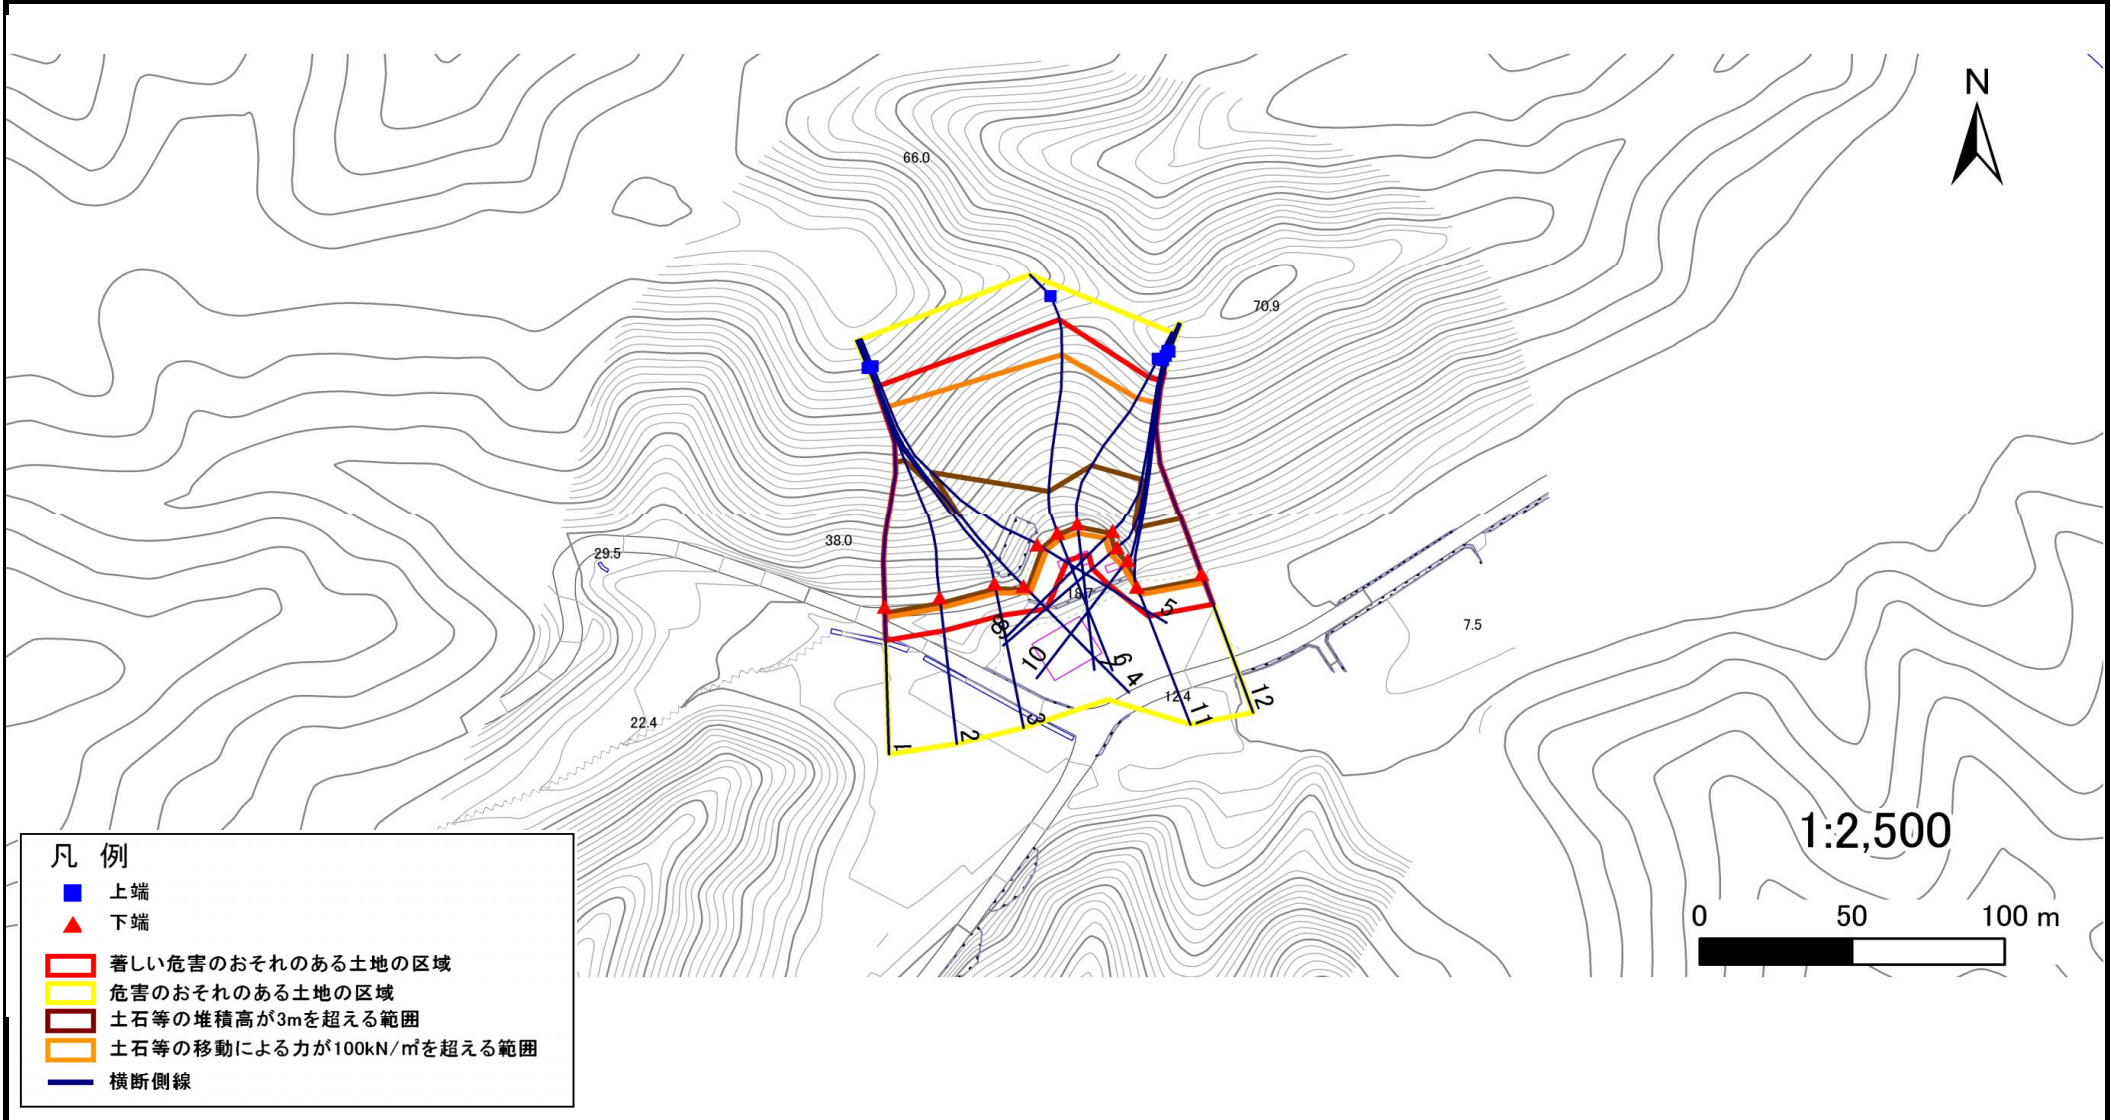

# 急傾斜地の崩壊区域調書

様式3-2 建築物に作用すると想定される衝撃に関する事項(1/1)

調査年度

平成30年度

急傾斜地の位置		箇所番号 083B1024			箇所名 和野				所在地 宮古市田老字和野							
横断 測線 番号	急傾斜地の下端に隣接する土地								急傾斜地内							
	土石等の移動の高さと力の大きさ				土石等の堆積高さとの大きさ				土石等の移動の高さと力の大きさ				土石等の堆積高さとの大きさ			
	区分	高さ (m)	下端からの距離 (m)	力の大きさ (kN/m <sup>2</sup> )	区分	下端からの水平 距離(m)	高さ (m)	力の大きさ (kN/m <sup>2</sup> )	区分	高さ (m)	上端からの比高 (m)	力の大きさ (kN/m <sup>2</sup> )	区分	上端からの比高 (m)	高さ (m)	力の大きさ (kN/m <sup>2</sup> )
1	100kN/m <sup>2</sup> を超える	1.00	0.00 ~ 3.67	159.50	3mを超える	0.00 ~ 2.16	3.98	21.29	100kN/m <sup>2</sup> を超える	1.00	10.55 ~ 62.47	159.50	3mを超える	25.00 ~ 62.47	3.98	21.29
	それ以外	1.00	3.67 ~ 11.46	100.00	それ以外	2.16 ~ 11.46	3.00	16.05	それ以外	1.00	5.00 ~ 10.55	100.00	それ以外	5.00 ~ 25.00	3.00	16.05
2	100kN/m <sup>2</sup> を超える	1.00	0.00 ~ 3.67	159.55	3mを超える	0.00 ~ 2.17	3.98	21.30	100kN/m <sup>2</sup> を超える	1.00	10.55 ~ 61.80	159.55	3mを超える	25.00 ~ 61.80	3.98	21.30
	それ以外	1.00	3.67 ~ 11.46	100.00	それ以外	2.17 ~ 11.46	3.00	16.05	それ以外	1.00	5.00 ~ 10.55	100.00	それ以外	5.00 ~ 25.00	3.00	16.05
3	100kN/m <sup>2</sup> を超える	1.00	0.00 ~ 3.42	154.96	3mを超える	0.00 ~ 2.03	3.89	20.79	100kN/m <sup>2</sup> を超える	1.00	10.69 ~ 60.42	154.96	3mを超える	30.00 ~ 60.42	3.89	20.79
	それ以外	1.00	3.42 ~ 11.20	100.00	それ以外	2.03 ~ 11.20	3.00	16.05	それ以外	1.00	5.00 ~ 10.69	100.00	それ以外	5.00 ~ 30.00	3.00	16.05
4	100kN/m <sup>2</sup> を超える	1.00	0.00 ~ 3.15	150.26	3mを超える	0.00 ~ 1.90	3.80	20.36	100kN/m <sup>2</sup> を超える	1.00	10.93 ~ 61.27	150.26	3mを超える	40.00 ~ 61.27	3.80	20.36
	それ以外	1.00	3.15 ~ 10.93	100.00	それ以外	1.90 ~ 10.93	3.00	16.05	それ以外	1.00	5.00 ~ 10.93	100.00	それ以外	5.00 ~ 40.00	3.00	16.05
5	100kN/m <sup>2</sup> を超える	1.00	0.00 ~ 3.55	157.37	3mを超える	0.00 ~ 2.10	3.93	21.04	100kN/m <sup>2</sup> を超える	1.00	10.61 ~ 61.37	157.37	3mを超える	30.00 ~ 61.37	3.93	21.04
	それ以外	1.00	3.55 ~ 11.34	100.00	それ以外	2.10 ~ 11.34	3.00	16.05	それ以外	1.00	5.00 ~ 10.61	100.00	それ以外	5.00 ~ 30.00	3.00	16.05
6	100kN/m <sup>2</sup> を超える	1.00	0.00 ~ 2.30	135.83	3mを超える	0.00 ~ 0.67	3.27	17.52	100kN/m <sup>2</sup> を超える	1.00	12.15 ~ 49.18	135.83	3mを超える	40.00 ~ 49.18	3.27	17.52
	それ以外	1.00	2.30 ~ 10.08	100.00	それ以外	0.67 ~ 10.08	3.00	16.05	それ以外	1.00	5.00 ~ 12.15	100.00	それ以外	5.00 ~ 40.00	3.00	16.05
7	100kN/m <sup>2</sup> を超える	1.00	0.00 ~ 3.34	153.64	3mを超える	0.00 ~ 1.13	3.52	18.85	100kN/m <sup>2</sup> を超える	1.00	10.68 ~ 45.37	153.64	3mを超える	30.00 ~ 45.37	3.52	18.85
	それ以外	1.00	3.34 ~ 11.13	100.00	それ以外	1.13 ~ 11.13	3.00	16.05	それ以外	1.00	5.00 ~ 10.68	100.00	それ以外	5.00 ~ 30.00	3.00	16.05
8	100kN/m <sup>2</sup> を超える	1.00	0.00 ~ 3.48	156.10	3mを超える	0.00 ~ 1.21	3.57	19.10	100kN/m <sup>2</sup> を超える	1.00	10.59 ~ 45.40	156.10	3mを超える	30.00 ~ 45.40	3.57	19.10
	それ以外	1.00	3.48 ~ 11.27	100.00	それ以外	1.21 ~ 11.27	3.00	16.05	それ以外	1.00	5.00 ~ 10.59	100.00	それ以外	5.00 ~ 30.00	3.00	16.05
9	100kN/m <sup>2</sup> を超える	1.00	0.00 ~ 3.09	149.20	3mを超える	0.00 ~ 1.00	3.45	18.44	100kN/m <sup>2</sup> を超える	1.00	10.93 ~ 46.38	149.20	3mを超える	40.00 ~ 46.38	3.45	18.44
	それ以外	1.00	3.09 ~ 10.87	100.00	それ以外	1.00 ~ 10.87	3.00	16.05	それ以外	1.00	5.00 ~ 10.93	100.00	それ以外	5.00 ~ 40.00	3.00	16.05
10	100kN/m <sup>2</sup> を超える	1.00	0.00 ~ 2.75	143.43	3mを超える	0.00 ~ 0.85	3.37	18.01	100kN/m <sup>2</sup> を超える	1.00	11.35 ~ 46.62	143.43	3mを超える	40.00 ~ 46.62	3.37	18.01
	それ以外	1.00	2.75 ~ 10.54	100.00	それ以外	0.85 ~ 10.54	3.00	16.05	それ以外	1.00	5.00 ~ 11.35	100.00	それ以外	5.00 ~ 40.00	3.00	16.05
11	100kN/m <sup>2</sup> を超える	1.00	0.00 ~ 2.95	146.85	3mを超える	0.00 ~ 1.83	3.76	20.11	100kN/m <sup>2</sup> を超える	1.00	11.13 ~ 53.41	146.85	3mを超える	40.00 ~ 53.41	3.76	20.11
	それ以外	1.00	2.95 ~ 10.74	100.00	それ以外	1.83 ~ 10.74	3.00	16.05	それ以外	1.00	5.00 ~ 11.13	100.00	それ以外	5.00 ~ 40.00	3.00	16.05
12	100kN/m <sup>2</sup> を超える	1.00	0.00 ~ 3.18	150.74	3mを超える	0.00 ~ 1.92	3.82	20.43	100kN/m <sup>2</sup> を超える	1.00	10.88 ~ 53.61	150.74	3mを超える	40.00 ~ 53.61	3.82	20.43
	それ以外	1.00	3.18 ~ 10.96	100.00	それ以外	1.92 ~ 10.96	3.00	16.05	それ以外	1.00	5.00 ~ 10.88	100.00	それ以外	5.00 ~ 40.00	3.00	16.05
	100kN/m <sup>2</sup> を超える		~		3mを超える	~			100kN/m <sup>2</sup> を超える		~		3mを超える	~		
	それ以外		~		それ以外	~			それ以外		~		それ以外	~		
	100kN/m <sup>2</sup> を超える		~		3mを超える	~			100kN/m <sup>2</sup> を超える		~		3mを超える	~		
	それ以外		~		それ以外	~			それ以外		~		それ以外	~		
	100kN/m <sup>2</sup> を超える		~		3mを超える	~			100kN/m <sup>2</sup> を超える		~		3mを超える	~		
	それ以外		~		それ以外	~			それ以外		~		それ以外	~		