



# 土砂災害防止に関する基礎調査(急傾斜地の崩壊)

表紙 概況、位置図

自然現象の種類	急傾斜地の崩壊
箇所番号	126B1028
箇所名	沢ノ口-1
所在地	岩手県遠野市松崎町松崎
調査機関	岩手県遠野土木センター

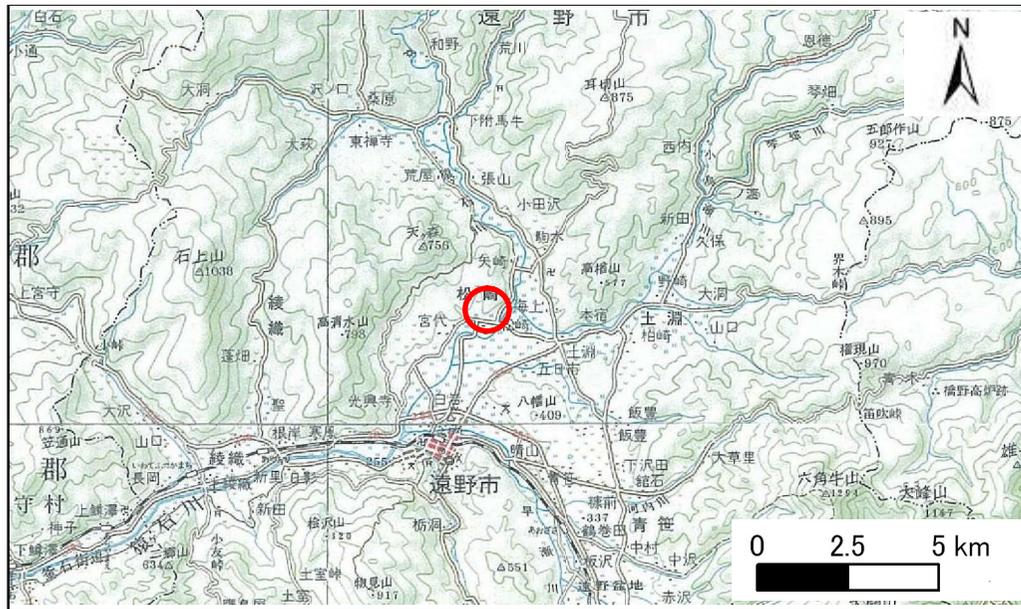

位置図 (S=1:200,000)

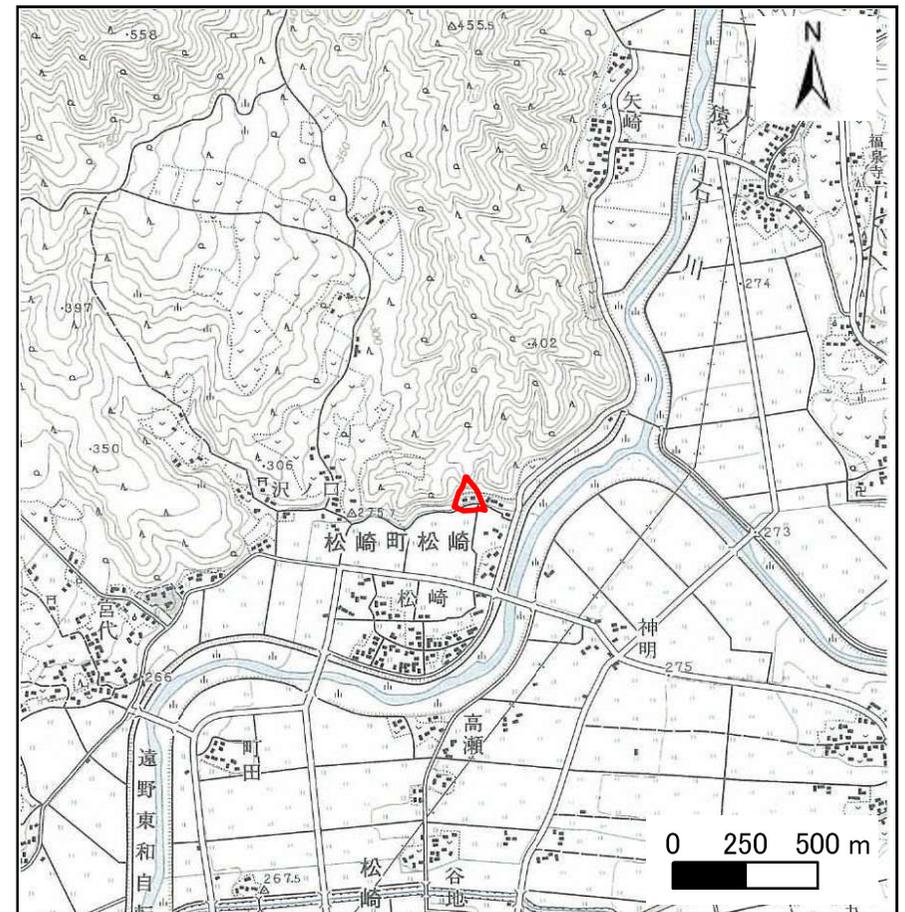

概況図 (S=1:25,000)

岩手県


# 急傾斜地の崩壊区域調書

様式3-1 危害のおそれのある土地、著しい危害のおそれのある土地の設定図

調査年度

平成18年度

急傾斜地の位置	箇所番号	126B1028	箇所名	沢ノ口-1	所在地	岩手県遠野市松崎町松崎
---------	------	----------	-----	-------	-----	-------------

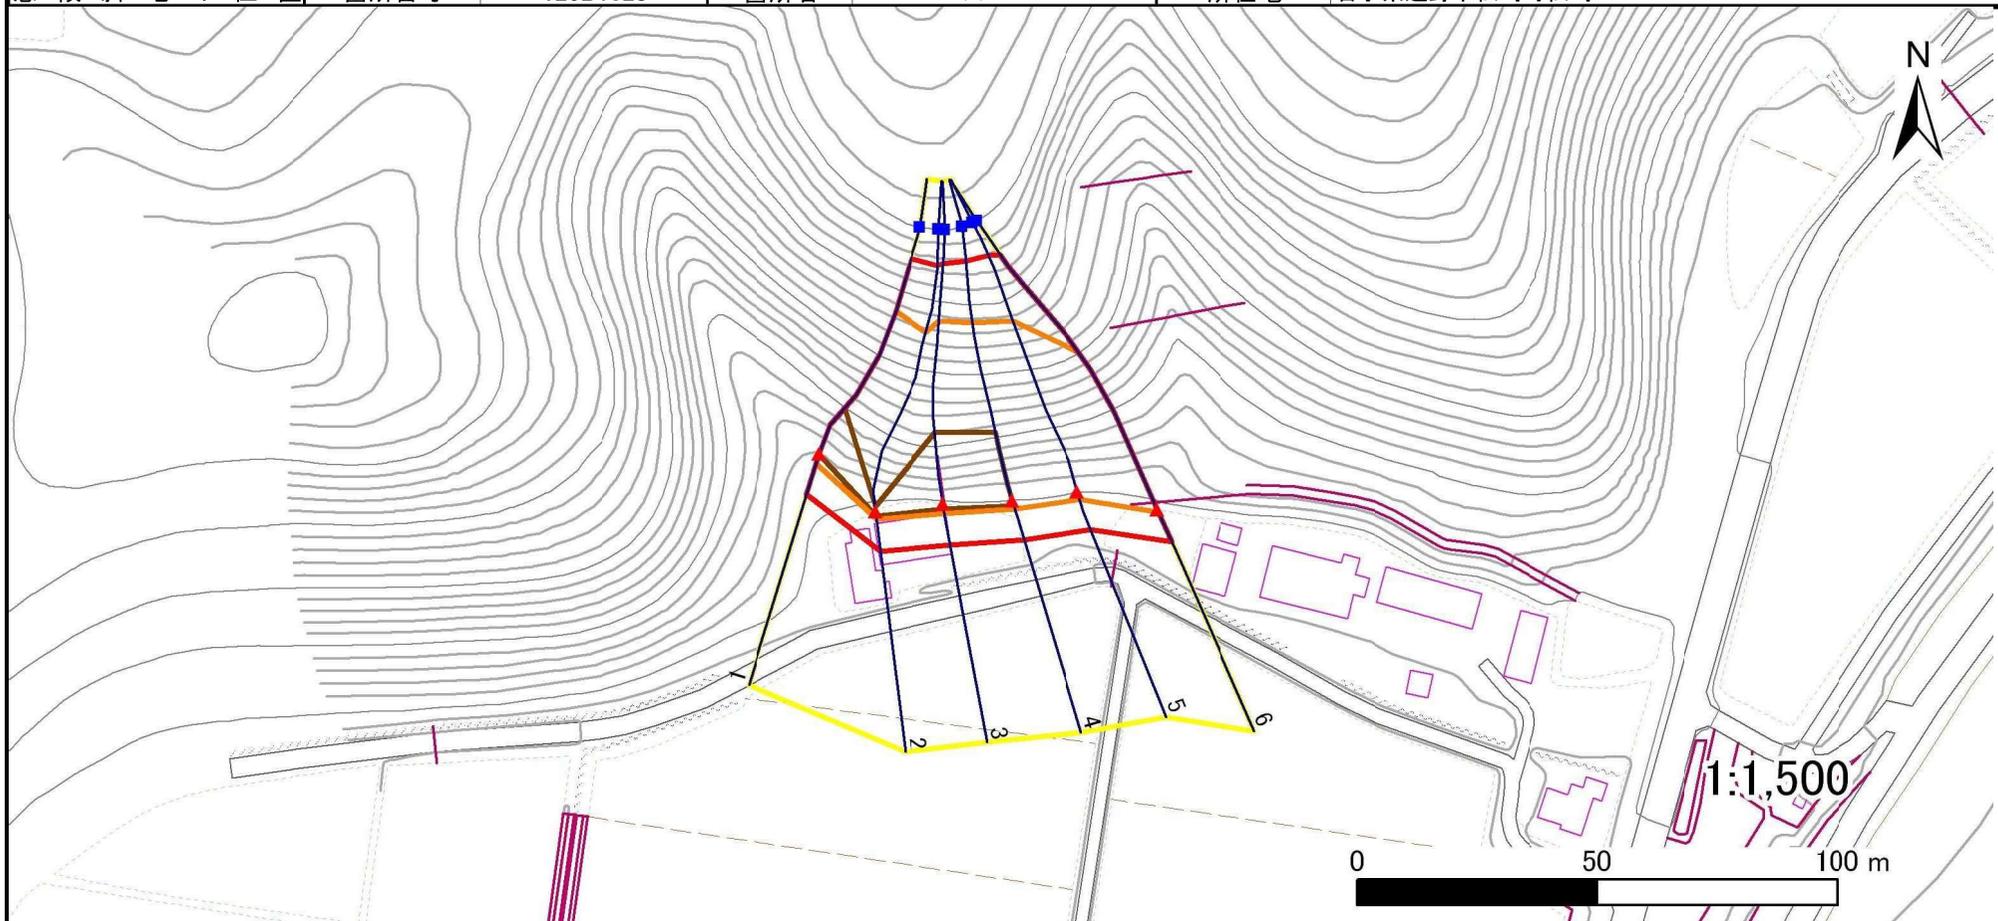

- |    |  |  |  |  |
|----|--|--|--|--|
| 凡例 | <span style="color: blue;">■</span> 上端 | <span style="color: blue;">—</span> 横断測線 | <span style="border: 2px solid yellow; display: inline-block; width: 20px; height: 10px;"></span> 危害のおそれのある土地の区域 | <span style="border: 2px solid orange; display: inline-block; width: 20px; height: 10px;"></span> 土石等の移動による力が100kN/m <sup>2</sup> を超える範囲 |
|    | <span style="color: red;">▲</span> 下端  |  | <span style="border: 2px solid red; display: inline-block; width: 20px; height: 10px;"></span> 著しい危害のおそれのある土地の区域 | <span style="border: 2px solid brown; display: inline-block; width: 20px; height: 10px;"></span> 土石等の堆積高が3mを超える範囲                        |

## 急傾斜地の崩壊区域調書

様式3-2 建築物に作用すると想定される衝撃に関する事項 (1/1)

調査年度 平成18年度

急傾斜地の位置		箇所番号	126B1028		箇所名	沢ノ口-1		所在地	岩手県遠野市松崎町松崎							
横断 測線 番号	急傾斜地の下端に隣接する土地								急傾斜地内							
	土石等の移動の高さと力の大きさ				土石等の堆積高さと力の大きさ				土石等の移動の高さと力の大きさ				土石等の堆積高さと力の大きさ			
	区分	高さ (m)	下端からの距離 (m)	力の大きさ (kN/m <sup>2</sup> )	区分	下端からの水平 距離(m)	高さ (m)	力の大きさ (kN/m <sup>2</sup> )	区分	高さ (m)	上端からの比高 (m)	力の大きさ (kN/m <sup>2</sup> )	区分	上端からの比高 (m)	高さ (m)	力の大きさ (kN/m <sup>2</sup> )
1	100kN/m <sup>2</sup> を超える	1.00	0.00 ~ 2.07	136.32	3mを超える	0.00 ~ 0.17	3.09	13.58	100kN/m <sup>2</sup> を超える	1.00	13.26 ~ 38.00	136.32	3mを超える	30.00 ~ 38.00	3.09	13.58
	それ以外	1.00	2.07 ~ 8.76	100.00	それ以外	0.17 ~ 8.76	3.00	13.20	それ以外	1.00	5.00 ~ 13.26	100.00	それ以外	5.00 ~ 30.00	3.00	13.20
2	100kN/m <sup>2</sup> を超える	1.00	0.00 ~ 1.65	128.59	3mを超える	0.00 ~ 0.97	3.43	15.11	100kN/m <sup>2</sup> を超える	1.00	14.49 ~ 40.66	128.59	3mを超える	40.00 ~ 40.66	3.43	15.11
	それ以外	1.00	1.65 ~ 8.34	100.00	それ以外	0.97 ~ 8.34	3.00	13.20	それ以外	1.00	5.00 ~ 14.49	100.00	それ以外	5.00 ~ 40.00	3.00	13.20
3	100kN/m <sup>2</sup> を超える	1.00	0.00 ~ 2.01	135.19	3mを超える	0.00 ~ 1.13	3.53	15.52	100kN/m <sup>2</sup> を超える	1.00	13.49 ~ 40.60	135.19	3mを超える	30.00 ~ 40.60	3.53	15.52
	それ以外	1.00	2.01 ~ 8.70	100.00	それ以外	1.13 ~ 8.70	3.00	13.20	それ以外	1.00	5.00 ~ 13.49	100.00	それ以外	5.00 ~ 30.00	3.00	13.20
4	100kN/m <sup>2</sup> を超える	1.00	0.00 ~ 1.84	132.02	3mを超える	0.00 ~ 1.06	3.48	15.32	100kN/m <sup>2</sup> を超える	1.00	13.91 ~ 40.03	132.02	3mを超える	30.00 ~ 40.03	3.48	15.32
	それ以外	1.00	1.84 ~ 8.52	100.00	それ以外	1.06 ~ 8.52	3.00	13.20	それ以外	1.00	5.00 ~ 13.91	100.00	それ以外	5.00 ~ 30.00	3.00	13.20
5	100kN/m <sup>2</sup> を超える	1.00	0.00 ~ 1.60	127.73	3mを超える	- ~ -	-	-	100kN/m <sup>2</sup> を超える	1.00	14.62 ~ 39.90	127.73	3mを超える	- ~ -	-	-
	それ以外	1.00	1.60 ~ 8.29	100.00	それ以外	0.00 ~ 8.29	2.97	13.06	それ以外	1.00	5.00 ~ 14.62	100.00	それ以外	5.00 ~ 39.90	2.97	13.06
6	100kN/m <sup>2</sup> を超える	1.00	0.00 ~ 0.65	110.97	3mを超える	0.00 ~ 0.59	3.24	14.26	100kN/m <sup>2</sup> を超える	1.00	20.24 ~ 41.58	110.97	3mを超える	40.00 ~ 41.58	3.24	14.26
	それ以外	1.00	0.65 ~ 7.34	100.00	それ以外	0.59 ~ 7.34	3.00	13.20	それ以外	1.00	5.00 ~ 20.24	100.00	それ以外	5.00 ~ 40.00	3.00	13.20
	100kN/m <sup>2</sup> を超える		~		3mを超える	~			100kN/m <sup>2</sup> を超える		~		3mを超える	~		
	それ以外		~		それ以外	~			それ以外		~		それ以外	~		
	100kN/m <sup>2</sup> を超える		~		3mを超える	~			100kN/m <sup>2</sup> を超える		~		3mを超える	~		
	それ以外		~		それ以外	~			それ以外		~		それ以外	~		
	100kN/m <sup>2</sup> を超える		~		3mを超える	~			100kN/m <sup>2</sup> を超える		~		3mを超える	~		
	それ以外		~		それ以外	~			それ以外		~		それ以外	~		
	100kN/m <sup>2</sup> を超える		~		3mを超える	~			100kN/m <sup>2</sup> を超える		~		3mを超える	~		
	それ以外		~		それ以外	~			それ以外		~		それ以外	~		
	100kN/m <sup>2</sup> を超える		~		3mを超える	~			100kN/m <sup>2</sup> を超える		~		3mを超える	~		
	それ以外		~		それ以外	~			それ以外		~		それ以外	~		
	100kN/m <sup>2</sup> を超える		~		3mを超える	~			100kN/m <sup>2</sup> を超える		~		3mを超える	~		
	それ以外		~		それ以外	~			それ以外		~		それ以外	~		