


# 土砂災害防止に関する基礎調査(急傾斜地の崩壊)

表紙 概況、位置図

自然現象の種類	急傾斜地の崩壊
箇所番号	137C1004
箇所名	鶯崎町-2
所在地	遠野市鶯崎町
調査機関	県南広域振興局土木部遠野土木センター



位置図(S=1:200,000)

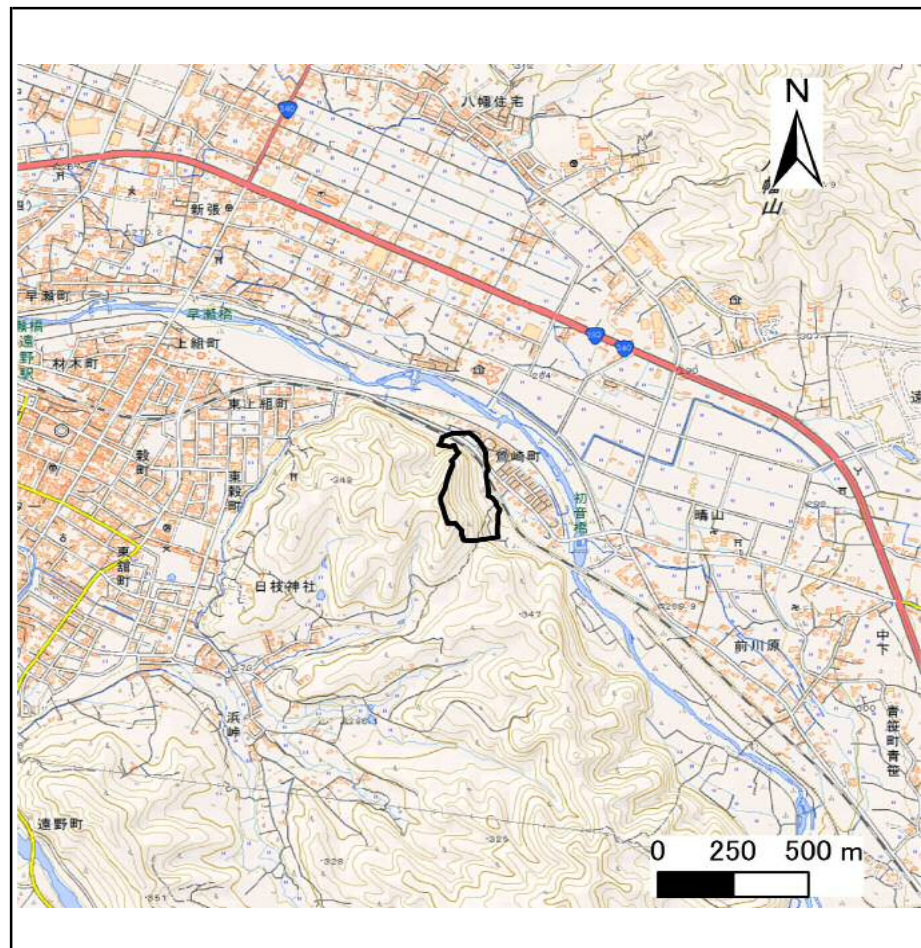

概況図(S=1:25,000)


国土地理院の電子地形図200,000『八戸』『盛岡』及び電子地形図25,000『土淵』『遠野』を掲載

# 急傾斜地の崩壊区域調書

様式3-1 危害のおそれのある土地、著しい危害のおそれのある土地の設定図

調査年度 #REF!

急傾斜地の位置	箇所番号	137C1004	箇所名	鶯崎町-2	所在地	遠野市鶯崎町
---------	------	----------	-----	-------	-----	--------

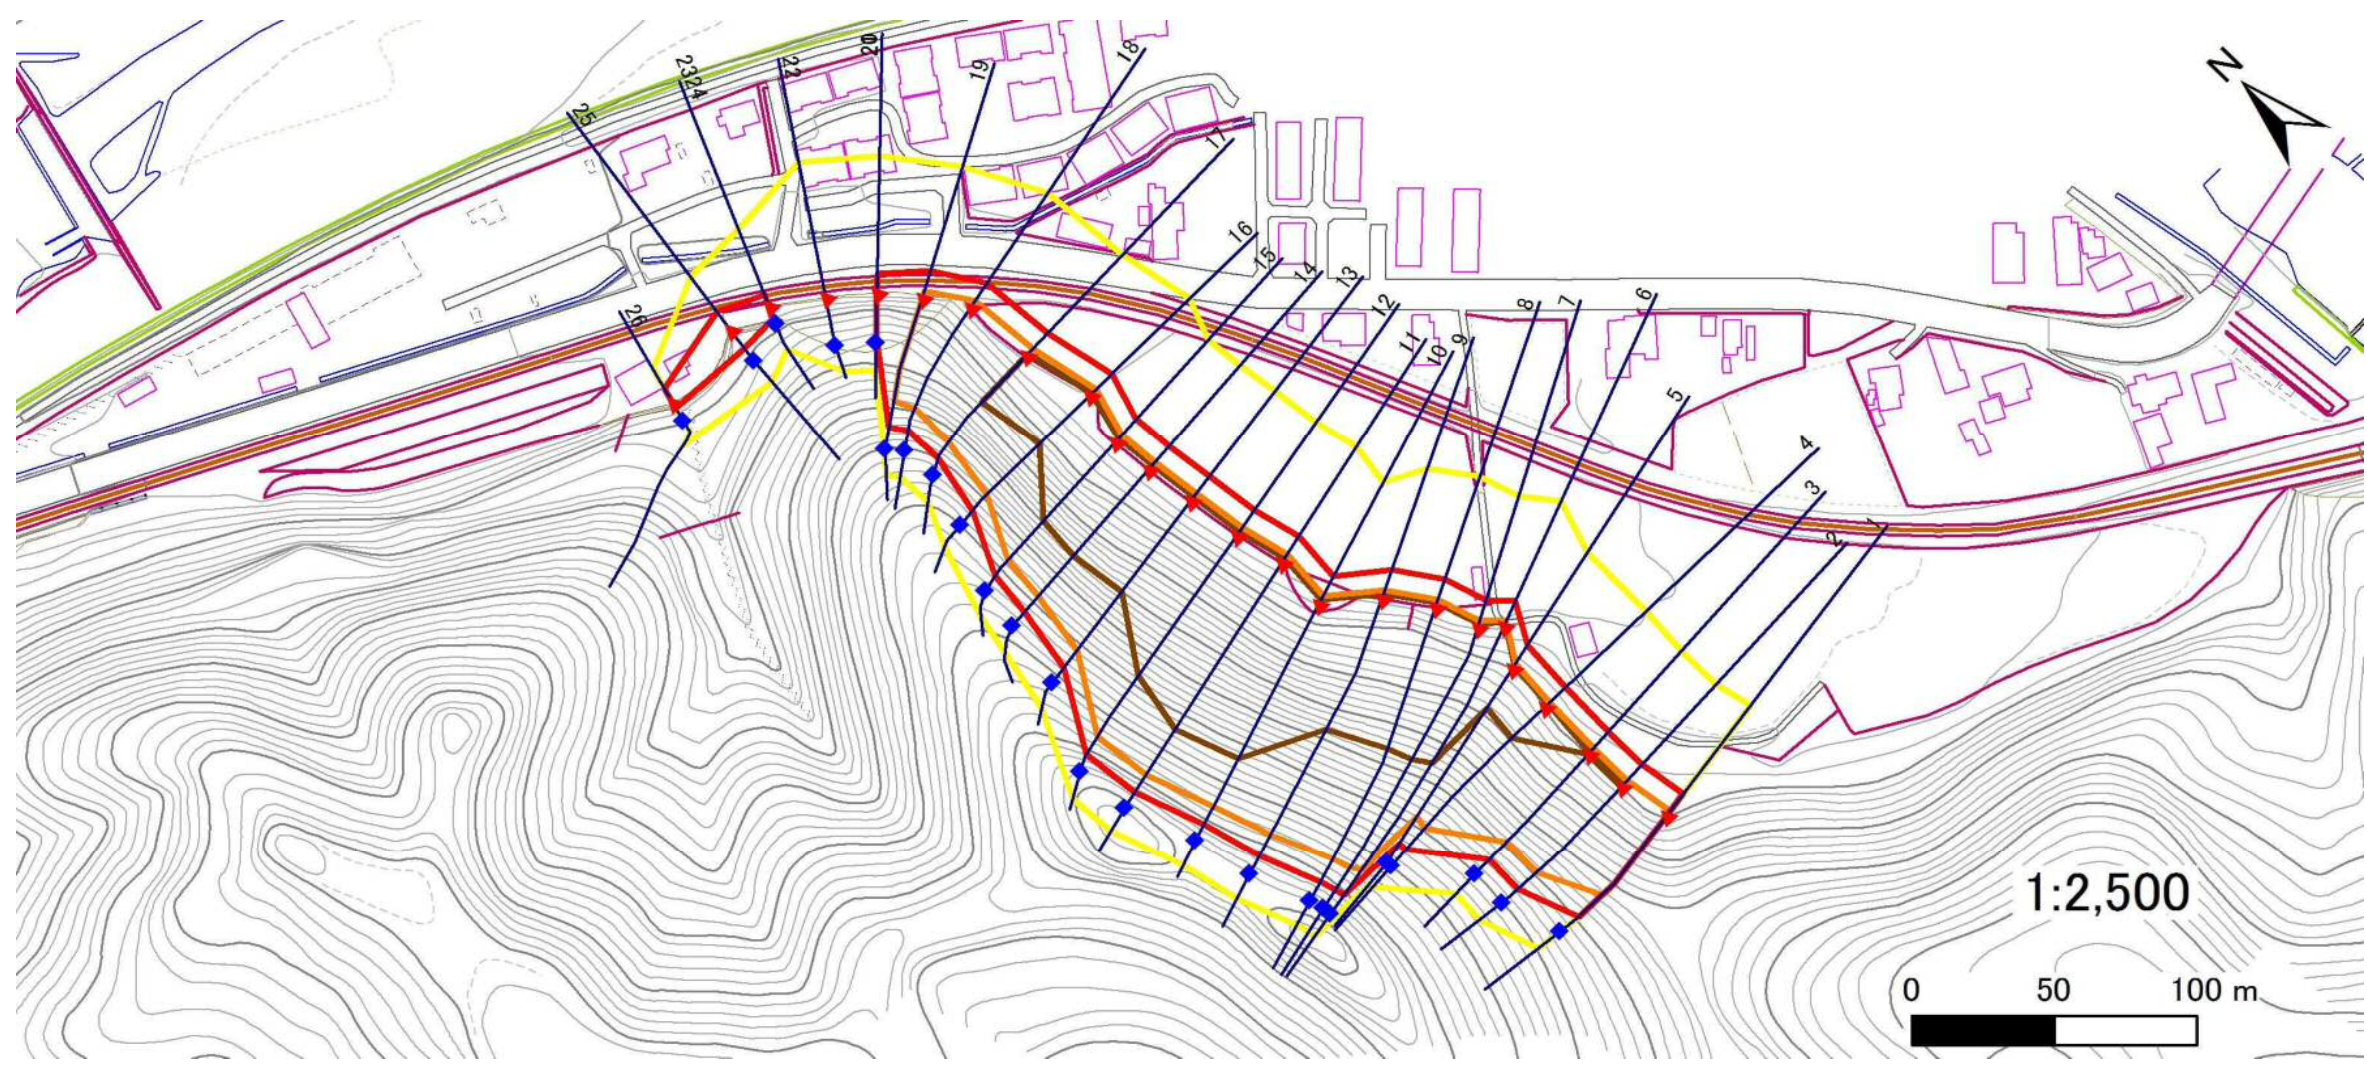

凡例	■ 上端	— 横断測線	▭ 危害のおそれのある土地の区	▭ 土石等の移動による力が100kN/m <sup>2</sup> を超える範
	▲ 下端		▭ 著しい危害のおそれのある土地の区	▭ 土石等の堆積高が3mを超える範

## 急傾斜地の崩壊区域調査

様式3-2 建築物に作用すると想定される衝撃に関する事項(1/2)

													調査年度	平成30年度		
急傾斜地の位置		箇所番号			箇所名		所在地		遠野市鶯崎町							
横断 測線 番号	急傾斜地の下端に隣接する土地								急傾斜地内							
	土石等の移動の高さと力の大きさ				土石等の堆積高さとの大きさ				土石等の移動の高さと力の大きさ				土石等の堆積高さとの大きさ			
	区分	高さ (m)	下端からの距離 (m)	力の大きさ (kN/m <sup>2</sup> )	区分	下端からの水平 距離(m)	高さ (m)	力の大きさ (kN/m <sup>2</sup> )	区分	高さ (m)	上端からの比高 (m)	力の大きさ (kN/m <sup>2</sup> )	区分	上端からの比高 (m)	高さ (m)	力の大きさ (kN/m <sup>2</sup> )
1	100kN/m <sup>2</sup> を超える	1.00	0.00 ~ 2.23	134.64	3mを超える	— ~ —	—	—	100kN/m <sup>2</sup> を超える	1.00	11.96 ~ 34.03	134.64	3mを超える	— ~ —	—	—
	それ以外	1.00	2.23 ~ 10.01	100.00	それ以外	0.00 ~ 10.01	2.84	15.20	それ以外	1.00	5.00 ~ 11.96	100.00	それ以外	5.00 ~ 34.03	2.84	15.20
2	100kN/m <sup>2</sup> を超える	1.00	0.00 ~ 3.01	147.85	3mを超える	0.00 ~ 1.00	3.45	18.44	100kN/m <sup>2</sup> を超える	1.00	10.93 ~ 40.00	147.85	3mを超える	40.00 ~ 40.00	3.45	18.44
	それ以外	1.00	3.01 ~ 10.79	100.00	それ以外	1.00 ~ 10.79	3.00	16.05	それ以外	1.00	5.00 ~ 10.93	100.00	それ以外	5.00 ~ 40.00	3.00	16.05
3	100kN/m <sup>2</sup> を超える	1.00	0.00 ~ 3.07	148.96	3mを超える	0.00 ~ 1.03	3.46	18.53	100kN/m <sup>2</sup> を超える	1.00	10.86 ~ 40.00	148.96	3mを超える	40.00 ~ 40.00	3.46	18.53
	それ以外	1.00	3.07 ~ 10.86	100.00	それ以外	1.03 ~ 10.86	3.00	16.05	それ以外	1.00	5.00 ~ 10.86	100.00	それ以外	5.00 ~ 40.00	3.00	16.05
4	100kN/m <sup>2</sup> を超える	1.00	0.00 ~ 2.75	143.42	3mを超える	0.00 ~ 1.75	3.71	19.86	100kN/m <sup>2</sup> を超える	1.00	11.38 ~ 50.00	143.42	3mを超える	40.00 ~ 50.00	3.71	19.86
	それ以外	1.00	2.75 ~ 10.54	100.00	それ以外	1.75 ~ 10.54	3.00	16.05	それ以外	1.00	5.00 ~ 11.38	100.00	それ以外	5.00 ~ 40.00	3.00	16.05
5	100kN/m <sup>2</sup> を超える	1.00	0.00 ~ 2.41	137.72	3mを超える	0.00 ~ 1.62	3.64	19.47	100kN/m <sup>2</sup> を超える	1.00	11.94 ~ 50.12	137.72	3mを超える	40.00 ~ 50.12	3.64	19.47
	それ以外	1.00	2.41 ~ 10.20	100.00	それ以外	1.62 ~ 10.20	3.00	16.05	それ以外	1.00	5.00 ~ 11.94	100.00	それ以外	5.00 ~ 40.00	3.00	16.05
6	100kN/m <sup>2</sup> を超える	1.00	0.00 ~ 2.53	139.76	3mを超える	0.00 ~ 1.65	3.66	19.56	100kN/m <sup>2</sup> を超える	1.00	11.79 ~ 73.95	139.76	3mを超える	40.00 ~ 73.95	3.66	19.56
	それ以外	1.00	2.53 ~ 10.32	100.00	それ以外	1.65 ~ 10.32	3.00	16.05	それ以外	1.00	5.00 ~ 11.79	100.00	それ以外	5.00 ~ 40.00	3.00	16.05
7	100kN/m <sup>2</sup> を超える	1.00	0.00 ~ 2.87	145.37	3mを超える	0.00 ~ 1.78	3.73	19.95	100kN/m <sup>2</sup> を超える	1.00	11.29 ~ 74.00	145.37	3mを超える	40.00 ~ 74.00	3.73	19.95
	それ以外	1.00	2.87 ~ 10.65	100.00	それ以外	1.78 ~ 10.65	3.00	16.05	それ以外	1.00	5.00 ~ 11.29	100.00	それ以外	5.00 ~ 40.00	3.00	16.05
8	100kN/m <sup>2</sup> を超える	1.00	0.00 ~ 2.94	146.65	3mを超える	0.00 ~ 1.81	3.75	20.05	100kN/m <sup>2</sup> を超える	1.00	11.19 ~ 74.80	146.65	3mを超える	40.00 ~ 74.80	3.75	20.05
	それ以外	1.00	2.94 ~ 10.72	100.00	それ以外	1.81 ~ 10.72	3.00	16.05	それ以外	1.00	5.00 ~ 11.19	100.00	それ以外	5.00 ~ 40.00	3.00	16.05
9	100kN/m <sup>2</sup> を超える	1.00	0.00 ~ 3.22	151.51	3mを超える	0.00 ~ 1.93	3.82	20.44	100kN/m <sup>2</sup> を超える	1.00	10.88 ~ 74.88	151.51	3mを超える	40.00 ~ 74.88	3.82	20.44
	それ以外	1.00	3.22 ~ 11.01	100.00	それ以外	1.93 ~ 11.01	3.00	16.05	それ以外	1.00	5.00 ~ 10.88	100.00	それ以外	5.00 ~ 40.00	3.00	16.05
10	100kN/m <sup>2</sup> を超える	1.00	0.00 ~ 3.71	160.25	3mを超える	0.00 ~ 2.18	3.99	21.35	100kN/m <sup>2</sup> を超える	1.00	10.55 ~ 72.00	160.25	3mを超える	25.00 ~ 72.00	3.99	21.35
	それ以外	1.00	3.71 ~ 11.50	100.00	それ以外	2.18 ~ 11.50	3.00	16.05	それ以外	1.00	5.00 ~ 10.55	100.00	それ以外	5.00 ~ 25.00	3.00	16.05
11	100kN/m <sup>2</sup> を超える	1.00	0.00 ~ 3.72	160.31	3mを超える	0.00 ~ 2.18	3.99	21.35	100kN/m <sup>2</sup> を超える	1.00	10.55 ~ 78.30	160.31	3mを超える	25.00 ~ 78.30	3.99	21.35
	それ以外	1.00	3.72 ~ 11.50	100.00	それ以外	2.18 ~ 11.50	3.00	16.05	それ以外	1.00	5.00 ~ 10.55	100.00	それ以外	5.00 ~ 25.00	3.00	16.05
12	100kN/m <sup>2</sup> を超える	1.00	0.00 ~ 3.63	158.72	3mを超える	0.00 ~ 2.13	3.95	21.16	100kN/m <sup>2</sup> を超える	1.00	10.58 ~ 74.89	158.72	3mを超える	30.00 ~ 74.89	3.95	21.16
	それ以外	1.00	3.63 ~ 11.41	100.00	それ以外	2.13 ~ 11.41	3.00	16.05	それ以外	1.00	5.00 ~ 10.58	100.00	それ以外	5.00 ~ 30.00	3.00	16.05
13	100kN/m <sup>2</sup> を超える	1.00	0.00 ~ 3.57	157.63	3mを超える	0.00 ~ 2.11	3.94	21.08	100kN/m <sup>2</sup> を超える	1.00	10.60 ~ 59.62	157.63	3mを超える	30.00 ~ 59.62	3.94	21.08
	それ以外	1.00	3.57 ~ 11.35	100.00	それ以外	2.11 ~ 11.35	3.00	16.05	それ以外	1.00	5.00 ~ 10.60	100.00	それ以外	5.00 ~ 30.00	3.00	16.05
14	100kN/m <sup>2</sup> を超える	1.00	0.00 ~ 3.68	159.65	3mを超える	0.00 ~ 2.18	3.99	21.37	100kN/m <sup>2</sup> を超える	1.00	10.54 ~ 55.73	159.65	3mを超える	25.00 ~ 55.73	3.99	21.37
	それ以外	1.00	3.68 ~ 11.47	100.00	それ以外	2.18 ~ 11.47	3.00	16.05	それ以外	1.00	5.00 ~ 10.54	100.00	それ以外	5.00 ~ 25.00	3.00	16.05
15	100kN/m <sup>2</sup> を超える	1.00	0.00 ~ 3.73	160.48	3mを超える	0.00 ~ 2.22	4.02	21.51	100kN/m <sup>2</sup> を超える	1.00	10.53 ~ 53.99	160.48	3mを超える	25.00 ~ 53.99	4.02	21.51
	それ以外	1.00	3.73 ~ 11.51	100.00	それ以外	2.22 ~ 11.51	3.00	16.05	それ以外	1.00	5.00 ~ 10.53	100.00	それ以外	5.00 ~ 25.00	3.00	16.05

## 急傾斜地の崩壊区域調査

様式3-2 建築物に作用すると想定される衝撃に関する事項(2/2)

調査年度

平成30年度

急傾斜地の位置		箇所番号			箇所名				所在地							
		137C1004			鶯崎町-2				遠野市鶯崎町							
横断 測線 番号	急傾斜地の下端に隣接する土地								急傾斜地内							
	土石等の移動の高さと力の大きさ				土石等の堆積高さとの大きさ				土石等の移動の高さと力の大きさ				土石等の堆積高さとの大きさ			
	区分	高さ (m)	下端からの距離 (m)	力の大きさ (kN/m <sup>2</sup> )	区分	下端からの水平 距離(m)	高さ (m)	力の大きさ (kN/m <sup>2</sup> )	区分	高さ (m)	上端からの比高 (m)	力の大きさ (kN/m <sup>2</sup> )	区分	上端からの比高 (m)	高さ (m)	力の大きさ (kN/m <sup>2</sup> )
16	100kN/m <sup>2</sup> を超える	1.00	0.00 ~ 3.53	157.00	3mを超える	0.00 ~ 1.23	3.58	19.15	100kN/m <sup>2</sup> を超える	1.00	10.58 ~ 47.99	157.00	3mを超える	30.00 ~ 47.99	3.58	19.15
	それ以外	1.00	3.53 ~ 11.32	100.00	それ以外	1.23 ~ 11.32	3.00	16.05	それ以外	1.00	5.00 ~ 10.58	100.00	それ以外	5.00 ~ 30.00	3.00	16.05
17	100kN/m <sup>2</sup> を超える	1.00	0.00 ~ 3.65	159.17	3mを超える	0.00 ~ 1.36	3.66	19.60	100kN/m <sup>2</sup> を超える	1.00	10.53 ~ 42.69	159.17	3mを超える	25.00 ~ 42.69	3.66	19.60
	それ以外	1.00	3.65 ~ 11.44	100.00	それ以外	1.36 ~ 11.44	3.00	16.05	それ以外	1.00	5.00 ~ 10.53	100.00	それ以外	5.00 ~ 25.00	3.00	16.05
18	100kN/m <sup>2</sup> を超える	1.00	0.00 ~ 3.09	149.25	3mを超える	— ~ —	—	—	100kN/m <sup>2</sup> を超える	1.00	10.83 ~ 39.28	149.25	3mを超える	— ~ —	—	—
	それ以外	1.00	3.09 ~ 10.88	100.00	それ以外	0.00 ~ 10.88	3.00	16.03	それ以外	1.00	5.00 ~ 10.83	100.00	それ以外	5.00 ~ 39.28	3.00	16.03
19	100kN/m <sup>2</sup> を超える	1.00	0.00 ~ 2.67	142.01	3mを超える	— ~ —	—	—	100kN/m <sup>2</sup> を超える	1.00	11.28 ~ 36.23	142.01	3mを超える	— ~ —	—	—
	それ以外	1.00	2.67 ~ 10.45	100.00	それ以外	0.00 ~ 10.45	2.91	15.59	それ以外	1.00	5.00 ~ 11.28	100.00	それ以外	5.00 ~ 36.23	2.91	15.59
20	100kN/m <sup>2</sup> を超える	—	— ~ —	—	3mを超える	0.00 ~ 1.71	4.62	24.73	100kN/m <sup>2</sup> を超える	—	— ~ —	—	3mを超える	10.00 ~ 35.00	4.62	24.73
	それ以外	1.00	0.00 ~ 7.16	91.04	それ以外	1.71 ~ 7.16	3.00	16.05	それ以外	1.00	5.00 ~ 35.00	91.04	それ以外	5.00 ~ 10.00	3.00	16.05
21	100kN/m <sup>2</sup> を超える	—	— ~ —	—	3mを超える	— ~ —	—	—	100kN/m <sup>2</sup> を超える	—	— ~ —	—	3mを超える	— ~ —	—	—
	それ以外	—	— ~ —	—	それ以外	— ~ —	—	—	それ以外	—	— ~ —	—	それ以外	— ~ —	—	—
22	100kN/m <sup>2</sup> を超える	—	— ~ —	—	3mを超える	— ~ —	—	—	100kN/m <sup>2</sup> を超える	—	— ~ —	—	3mを超える	— ~ —	—	—
	それ以外	—	— ~ —	—	それ以外	— ~ —	—	—	それ以外	—	— ~ —	—	それ以外	— ~ —	—	—
23	100kN/m <sup>2</sup> を超える	—	— ~ —	—	3mを超える	— ~ —	—	—	100kN/m <sup>2</sup> を超える	—	— ~ —	—	3mを超える	— ~ —	—	—
	それ以外	—	— ~ —	—	それ以外	— ~ —	—	—	それ以外	—	— ~ —	—	それ以外	— ~ —	—	—
24	100kN/m <sup>2</sup> を超える	—	— ~ —	—	3mを超える	0.00 ~ 0.52	3.61	19.34	100kN/m <sup>2</sup> を超える	—	— ~ —	—	3mを超える	10.00 ~ 15.00	3.61	19.34
	それ以外	1.00	0.00 ~ 4.36	54.48	それ以外	0.52 ~ 4.36	3.00	16.05	それ以外	1.00	5.00 ~ 15.00	54.48	それ以外	5.00 ~ 10.00	3.00	16.05
25	100kN/m <sup>2</sup> を超える	1.00	0.00 ~ 0.47	106.99	3mを超える	— ~ —	—	—	100kN/m <sup>2</sup> を超える	1.00	10.71 ~ 12.00	106.99	3mを超える	— ~ —	—	—
	それ以外	1.00	0.47 ~ 8.26	100.00	それ以外	0.00 ~ 8.26	2.28	12.22	それ以外	1.00	5.00 ~ 10.71	100.00	それ以外	5.00 ~ 12.00	2.28	12.22
26	100kN/m <sup>2</sup> を超える	—	— ~ —	—	3mを超える	— ~ —	—	—	100kN/m <sup>2</sup> を超える	—	— ~ —	—	3mを超える	— ~ —	—	—
	それ以外	1.00	0.00 ~ 5.93	74.23	それ以外	0.00 ~ 5.93	1.90	10.18	それ以外	1.00	5.00 ~ 7.09	74.23	それ以外	5.00 ~ 7.09	1.90	10.18
	100kN/m <sup>2</sup> を超える		~		3mを超える	~			100kN/m <sup>2</sup> を超える		~		3mを超える	~		
	それ以外		~		それ以外	~			それ以外		~		それ以外	~		
	100kN/m <sup>2</sup> を超える		~		3mを超える	~			100kN/m <sup>2</sup> を超える		~		3mを超える	~		
	それ以外		~		それ以外	~			それ以外		~		それ以外	~		
	100kN/m <sup>2</sup> を超える		~		3mを超える	~			100kN/m <sup>2</sup> を超える		~		3mを超える	~		
	それ以外		~		それ以外	~			それ以外		~		それ以外	~		